




Märkused:

1. Joonise alusplaanina on kasutatud Maa-ameti WMS teenuse ortofotot
2. Detailplaneeringu seletuskiri ja joonised on omavahel lahutamatu seotud planeeringu osad

TINGMÄRGID

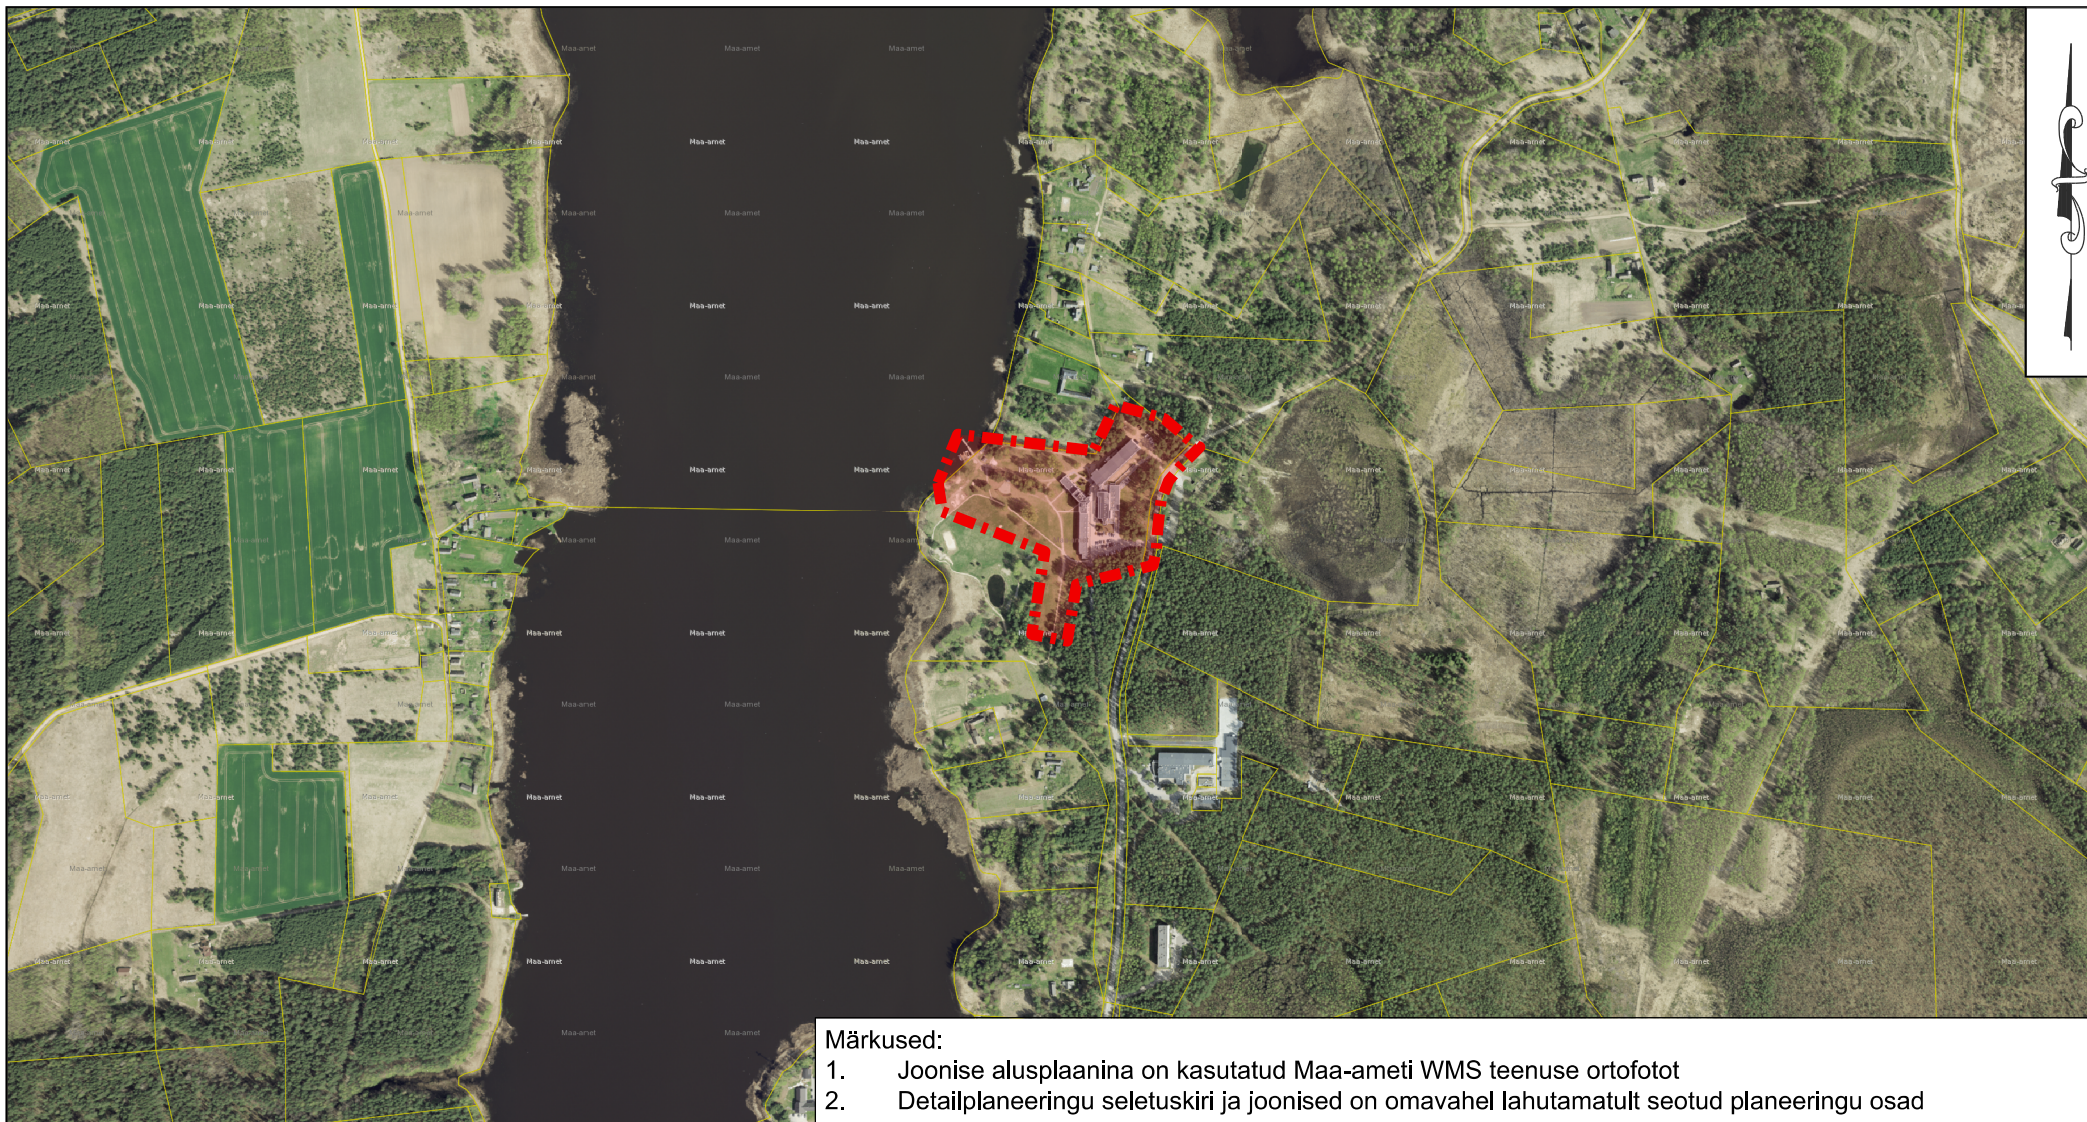

Planeeringuala



Kobras AS Riia 35 www.kobras.ee
tel. 7300 310 Tartu 50410 kobras@kobras.ee

Projektijuht
Teele Nigola
Planeerija
Minea Kaplinski
Kontrollija
Reet Lehtla

Tellija					
SETOMAA VALLAVALITSUS					
Töö nimetus					
VÄRSKA SANATOORIUMI DETAILPLANEERING					
Juhataja			Joonise nimetus		
Urmas Uri			ASUKOHAJOOINIS		
Kuupäev	Joonis	Jooniseid	Mõõtkava	Töö nr	Lk
20.02.2019	1	5	1:10 000	2017-291	25