


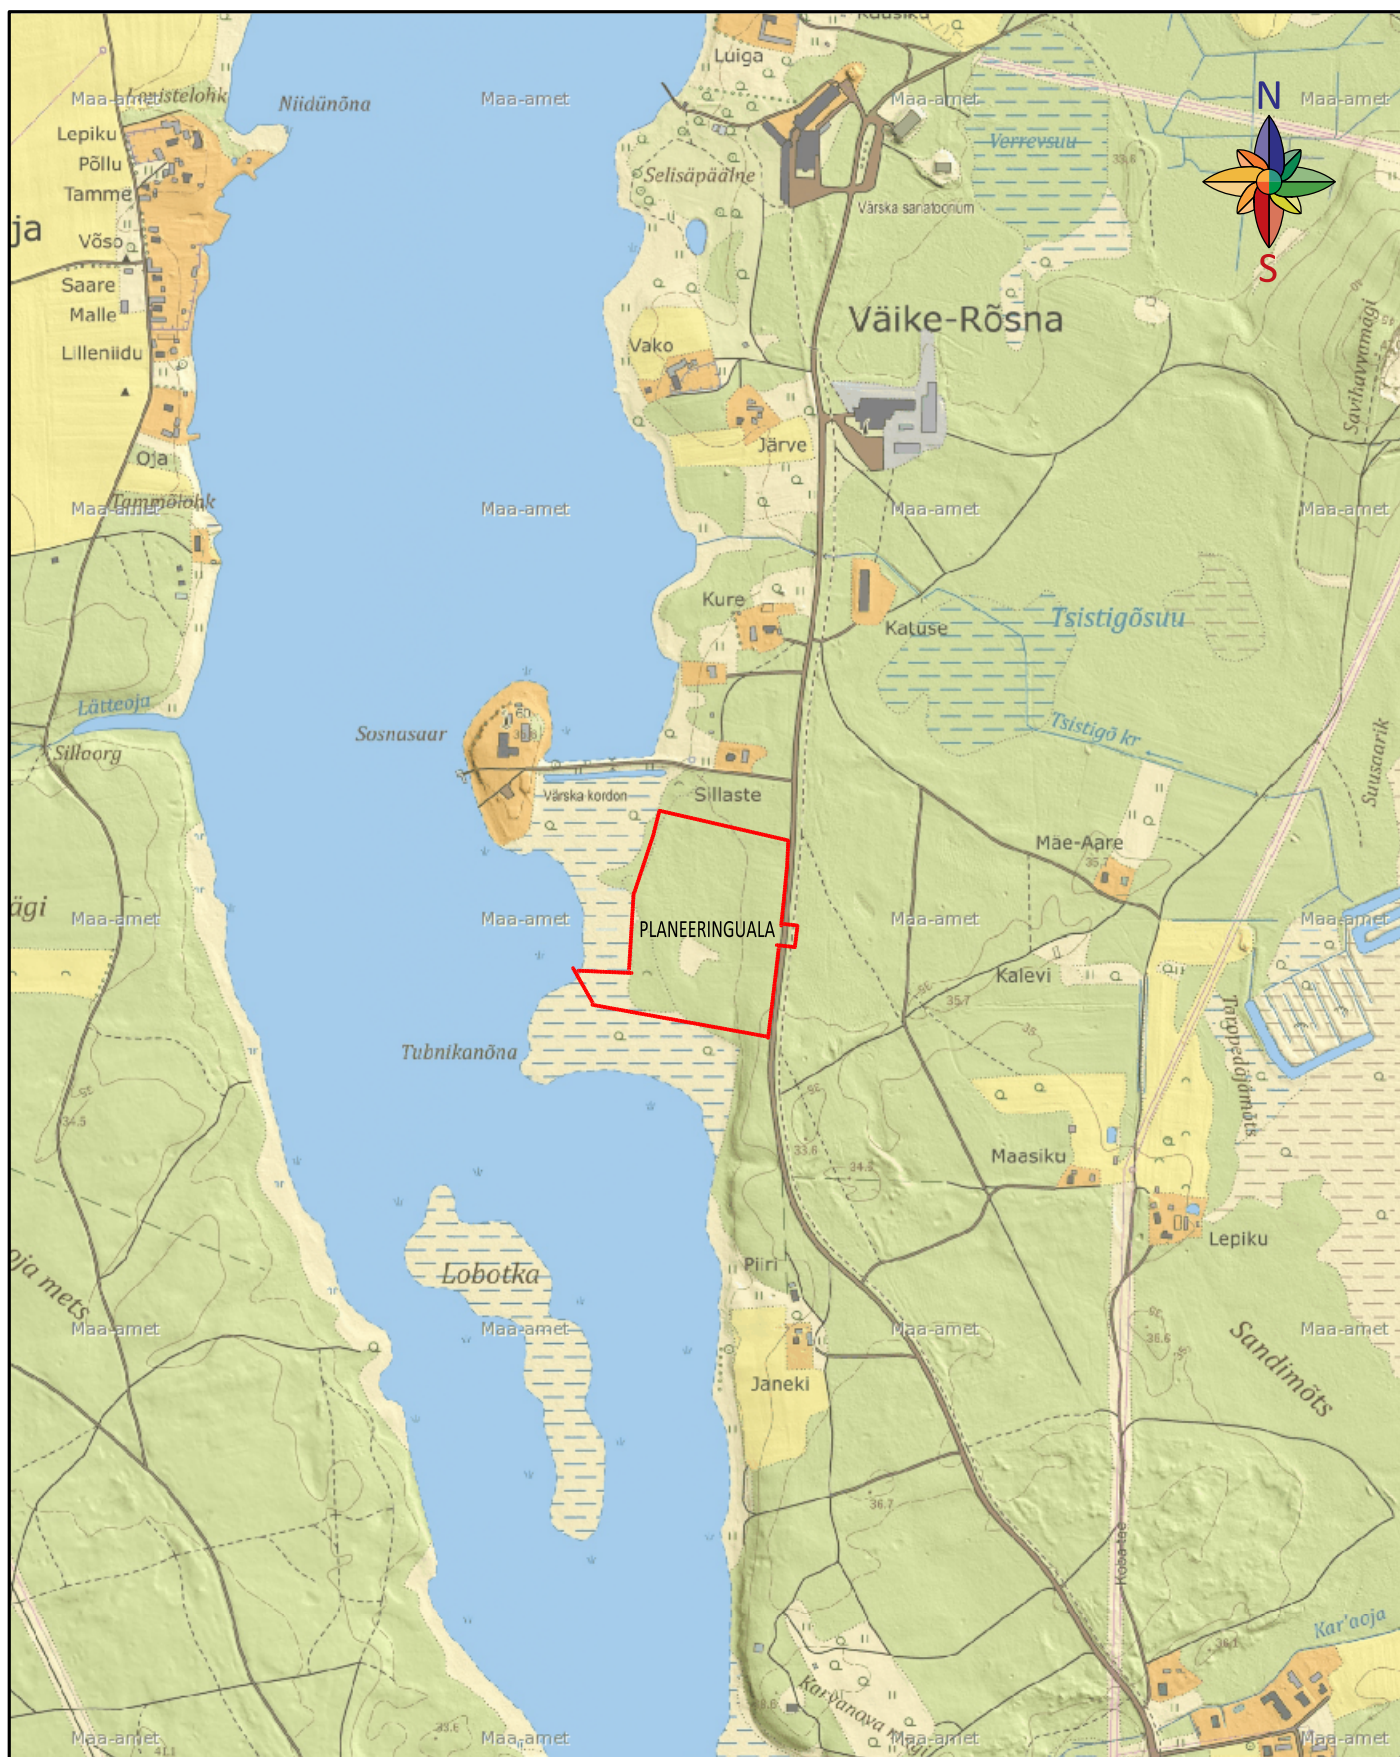

Töö:

Ani detailplaneering

Joonis:

Situatsiooniskeem

AB Artes Terrae OÜ
Reg nr 12978320
Küütri tn 14, Tartu 51007
art@artes.ee
www.artes.ee

Projekti juht:
Mart Hiob
Maastikuarhitekt:
Karl Hansson

Tellijä: **Setomaa vald**
Asukoht: **Väike-Rõsna küla Setomaa vald**
Faili nimi: **20001DP1_joonised_Ani.dgn**

Töö nr: **20001DP1**
Kuupäev: **19.06.2020**
Mõõt: **1:10,000**
Joonise nr: **1**