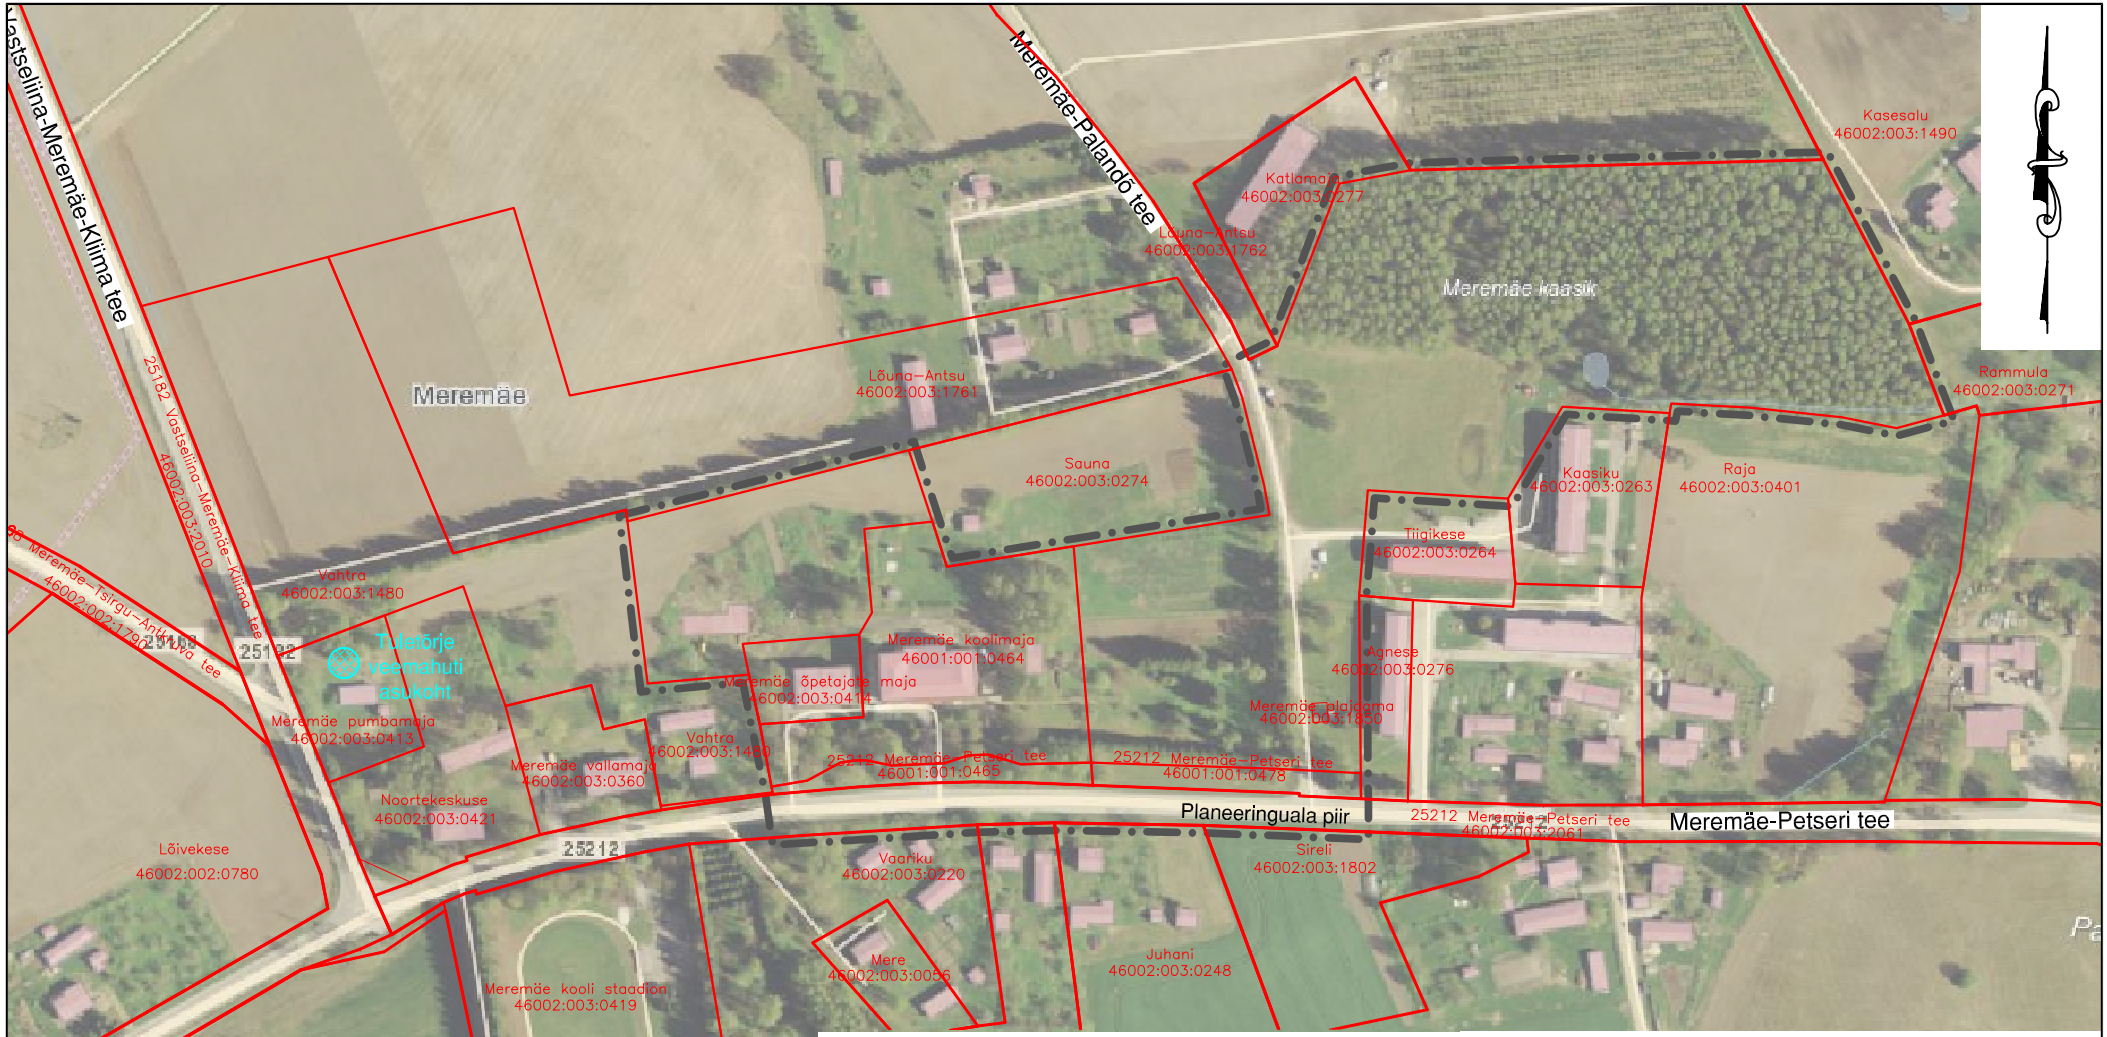

Kobras AS Riia 35 www.kobras.ee
tel. 7300 310 Tartu 50410 kobras@kobras.ee

Maastikuarhitekt–planeerija
Teele Nigola

Planeerija assistent
Kadri Kattai

Kontrollija
Reet Lehtla

Töö tellija
MEREMÄE VALLAVALITSUS

Töö nimetus
MEREMÄE KOOLIMAJA KINNISTU JA SELLE LÄHIALA DETAILPLANEERING

Juhataja
Urmas Uri

Joonise nimetus
ASENDISKEEM

Kuupäev	Joonis	Jooniseid	Mõõtkava	Töö nr	Lk
12.01.2014	1	5	1:3000	2013-216	21