


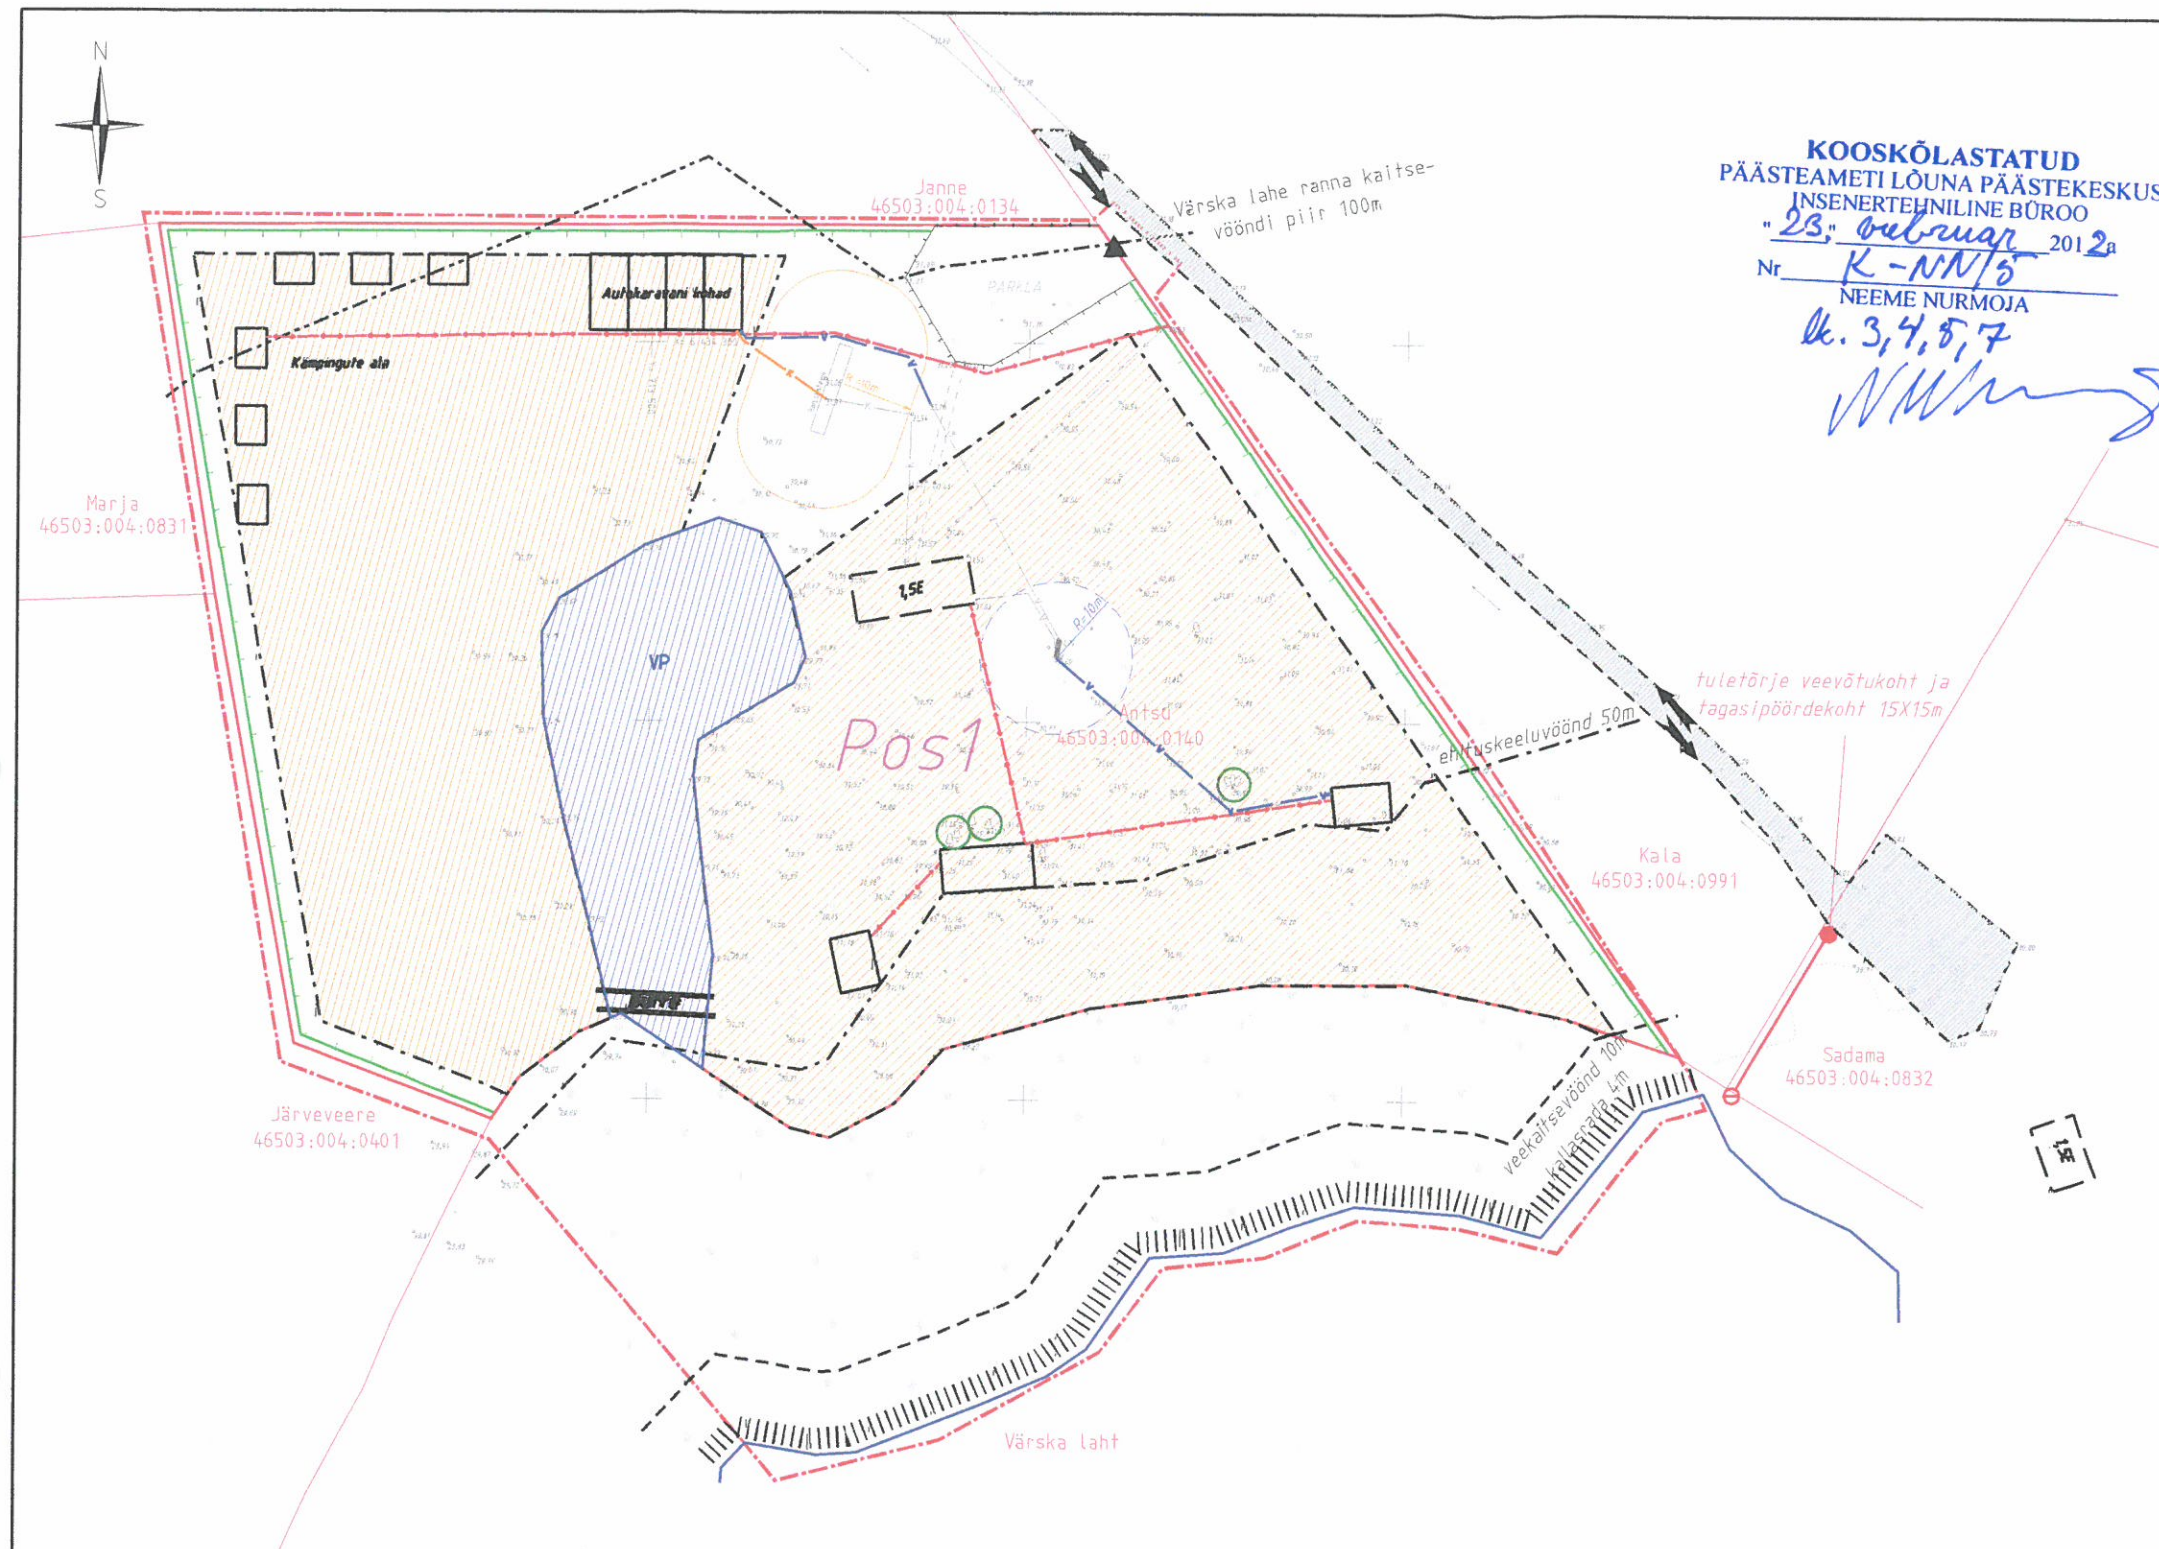

KOOSKÖLASTATUD  
PÄÄSTEAMETI LÕUNA PÄÄSTEKESKUS  
INSENERITEHNILINE BÜROO  
"23. veebruar" 2012 a  
Nr K-NN/5  
NEEME NURMOJA  
lk. 3, 4, 5, 7  
NM

- TÄHISTUS:
- PLANEERITAVA ALA PIIR
  - OLEMASOLEVA KRUNDI ADRRESS JA KATASTRITUNNUS
  - OLEMASOLEVATE KINNISTUTE PIIR
  - HOONESTUSALA
  - OLEMASOLEV HOONE
  - HOONE SOOVITUSLIK ASUKOHT
  - TULEOHUTUSKLASS
  - KATUSEKALLE
  - JUURDEPÄASUTEE
  - PÄÄS KRUNDILE
  - LIIKLUSKORRALDUS
  - RANNA KAITSEVÖÖNDI PIIR 100 M
  - RANNA EHITUSKEELUVÖÖNDI PIIR 50 M
  - RANNA VEEKAITSEVÖÖNDI PIIR 10 M
  - KALLASRADA 4 M
  - KANALISATSIOONISÜSTEEMI KAITSEVÖÖND
  - KAEVU SANITAARKAITSEVÖÖND
  - OLEMASOLEV VEE- ALA
  - PLANEERITUD PIIRE
  - OLEMASOLEV PIIRE
  - OLEMASOLEV, SÄILITATAV KÕRGHALJASTUS
  - OLEMASOLEV MADALPINGE HULIIN
  - OLEMASOLEV MADALPINGE KABEL
  - OLEMASOLEV VEETRASS
  - OLEMASOLEV KANALISATSIOONITRASS

EHITUSÕIGUS

| POS NR | KASUTAMISE SIHTOTSTARVE | HOONETE SUURIM LUBATUD KÕRGUS | HOONETE SUURIM LUBATUD ARV | HOONETE LUBATUD SUURIM EHITUSALUNE PIND | TÄISEHITUSE % |
|--------|-------------------------|-------------------------------|----------------------------|-----------------------------------------|---------------|
| POS 1  | 10% E / 90% Üh          | 8,5 m                         | 14                         | 1200m <sup>2</sup>                      | 7%            |

BILANSS

| POS NR | PLANEERINGUEELNE PINDALA | PLANEERINGUEELNE MAAKASUTUSE SIHTOTSTARVE     | PLANEERINGUJÄRGNE PINDALA | PLANEERINGUJÄRGNE MAAKASUTUSE SIHTOTSTARVE    | TÄHIS   |
|--------|--------------------------|-----------------------------------------------|---------------------------|-----------------------------------------------|---------|
| POS 1  | 16564 m <sup>2</sup>     | 10% Elanumaa<br>90% Ühiskondlike ehitiste maa | 16564 m <sup>2</sup>      | 10% Elanumaa<br>90% Ühiskondlike ehitiste maa | 100% Üh |

Koordinaadid L-Est 97 süsteemis  
Kõrgused Balti süsteemis

|   |                                                                                                  |                                                      |                      |
|---|--------------------------------------------------------------------------------------------------|------------------------------------------------------|----------------------|
| <br>Koostaja:<br>Avek Maa OÜ<br>Kontakt:<br>Säekoja 36a, 50107 Tartu, tel: 734 8142 Avek.Maa@mail.ee |                                                                                                  | Töö nimetus:<br><br>Antsu maaüksuse detailplaneering |                      |
| Objekti aadress:<br>Põlva maakond<br>Mõõnema vald<br>Rõõna küla   | Tallaja:<br>Andres Teresk                                                                        | Joonise nimetus:<br><br>PÕHIJONIS                    | Mõõdava:<br>1:1000   |
| Juhataja:<br>Kristjan Kutsar   | Alkiri:<br> | Kuupäev:<br>20.02.12                                 |                      |
| Planneri ja:<br>Kristjan Kutsar   | Alkiri:<br> | Kuupäev:<br>20.02.12                                 | Joonise nr:<br>1/1   |
|   |                                                                                                  | Projekti staadium:<br>TP                             | Töö nr:<br>AM-7849DP |