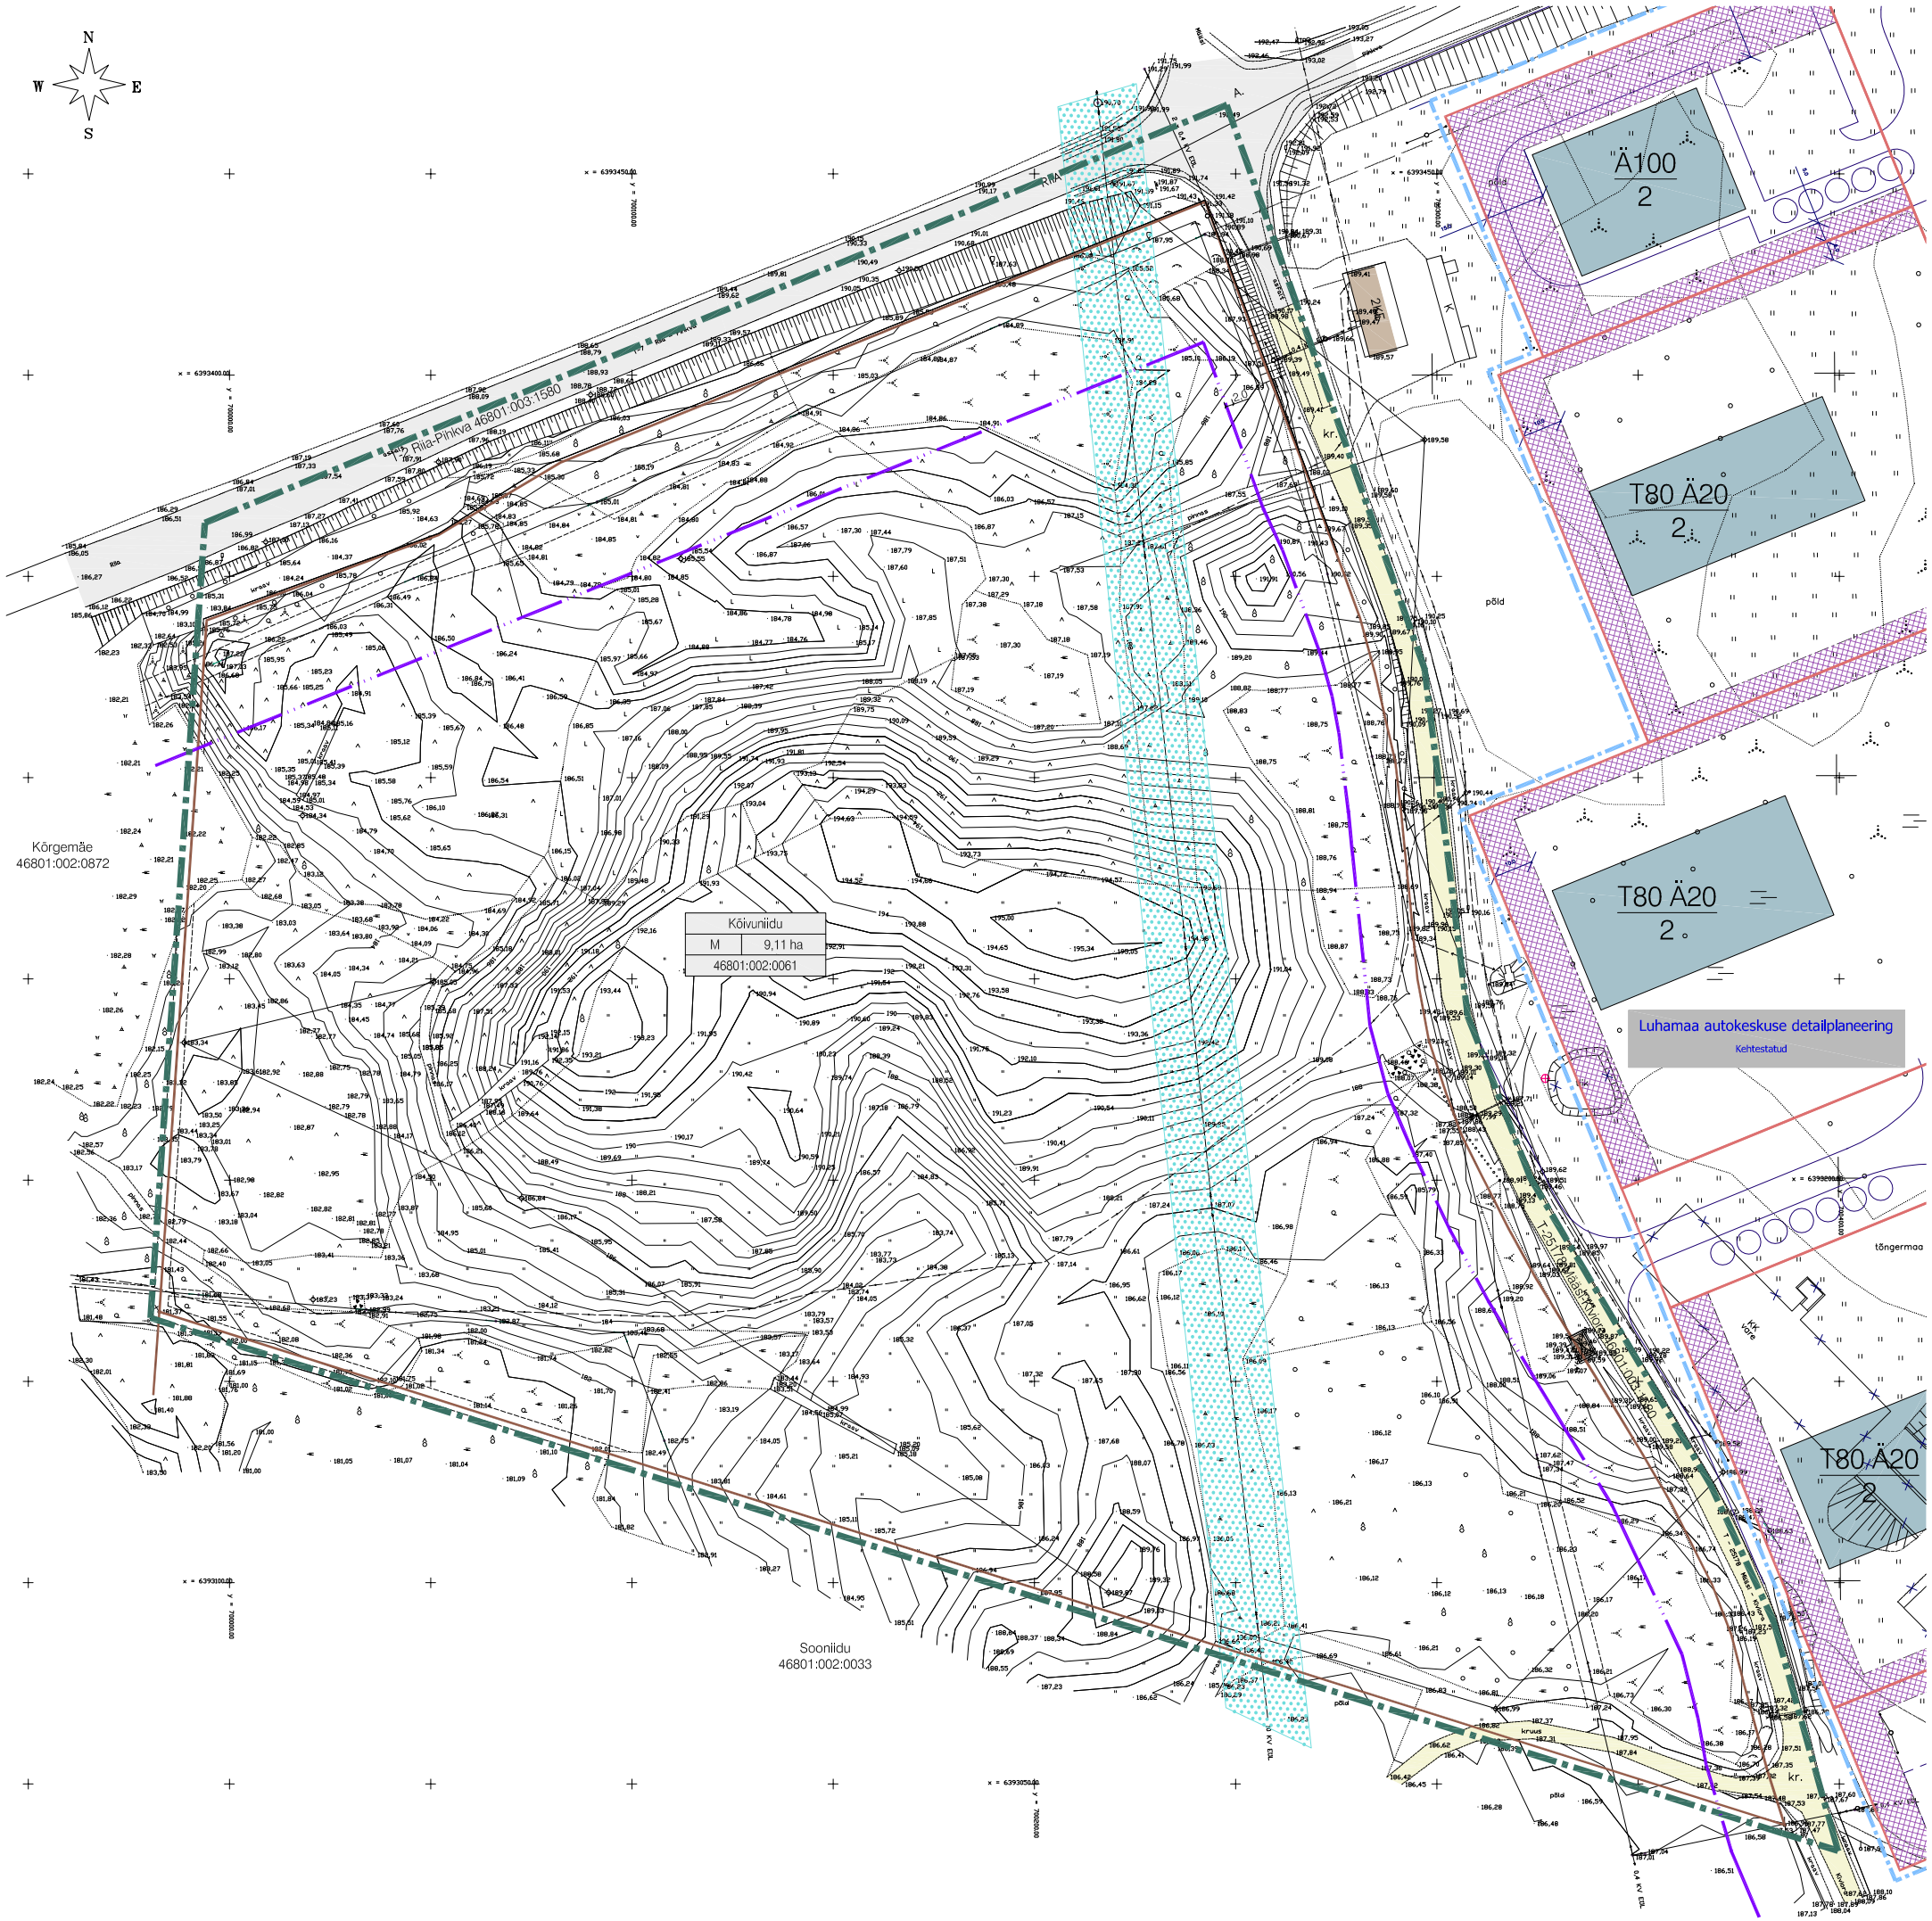

TINGMÄRGID

- PLANEERITAVA ALA PIIR
- KÜLGNEV DETAILPLANEERING
- KINNISOMANDI PIIRID
- OLEMASOLEV HOONE
- OLEMASOLEV ASFALTTEE
- OLEMASOLEV KILLUSTIKKATTEGA TEE
- ELEKTRIÕHULIINI KAITSEVÖÖND 10m LIINI TELJEST
- TEEKAITSEVÖÖND
- aadress / maakasut. sihtotstarve / pindala / katastritunnus — KINNISTU ANDMED

KÜLGNEVA PLANEERINGU TINGMÄRGID

- MOOUSTATAVA KRUNDI PIIR
- EHITUSKEELUALA
- Ä35 Th65 — SIHTOTSTARVE
- 4 — KORRUSELISUS
- PLANEERITAV HOONE

MUUDATUSED:	Kuupäev	Muudatuste kirjeldus
GEOALUS:	OÜ MAAMÕÕDUBÜROO TÖÖ nr.VB-3203 Mõõdistatud: Jaanuar-Veebruar 2005.a. Koordinaadid: Kõrgused: 1977.a. BALTI SÜSTEEMIS	

K-PROJEKT AS
Ahtri tn. 6a
Tallinn 10151
tel. 626 4100 faks 626 4101
e-mail: kprojekt@kprojekt.ee

Tellija: ERAA SERVICE OÜ
Narva mnt 91 10127 Tallinn
Tel 606 2040 Fax 606 2041

Pj.	T.SIIMSAARE
Tehn.	M.FREUDENTHAL

Koostatud / trükitud: 25.05.2006. / 25.05.2006.

Töö nr. 04469-GE

Leht nr. 3

Projekti nimetus: LUHAMAA AUTOKESKUSE DETAILPLANEERING

Staadium: DP

Objekti asukoht: VÕRU MAAKOND, MISSO VALD, MÄÄSI KÜLA KÕIVUNIIDU MAAÜKSUS

Joonise nimetus: TUGIPLAAN

Mõõtkava: 1:1000

Autodesk Map 3D 2008 #340-70718974