
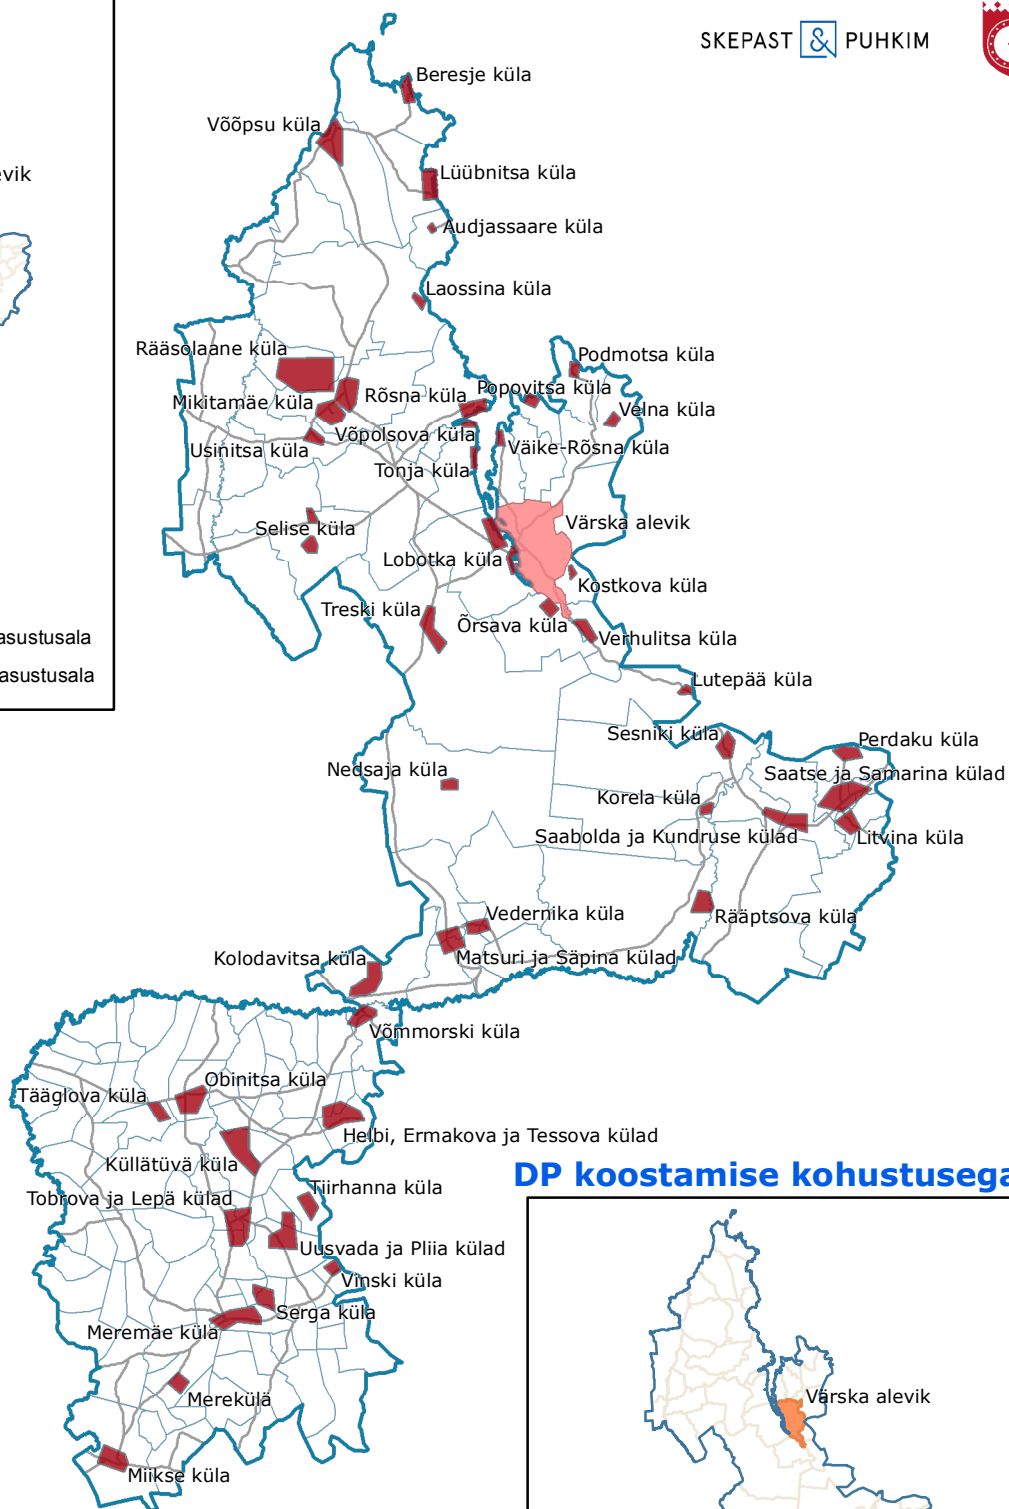


SETOMAA VALLA ÜLDPLANEERING

Piirkondlikud ehitustingimused

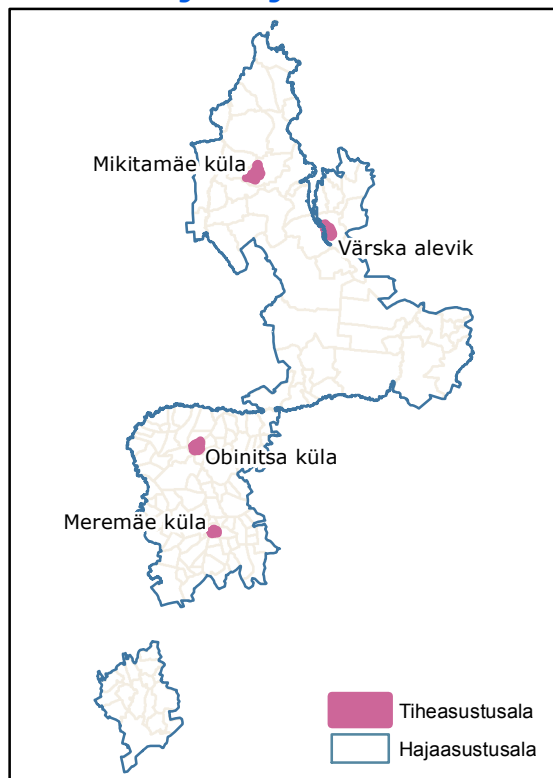

 Valla piir
 Asustusüksuse piir
 Sõidutee

 Alevik
 Tihedam külakeskus
 Maaline piirkond



DP koostamise kohustusega ala

Joonise nr: 2
Koostaja: Skepast&Puhkim OÜ
Kuupäev: 07.10.2020

