


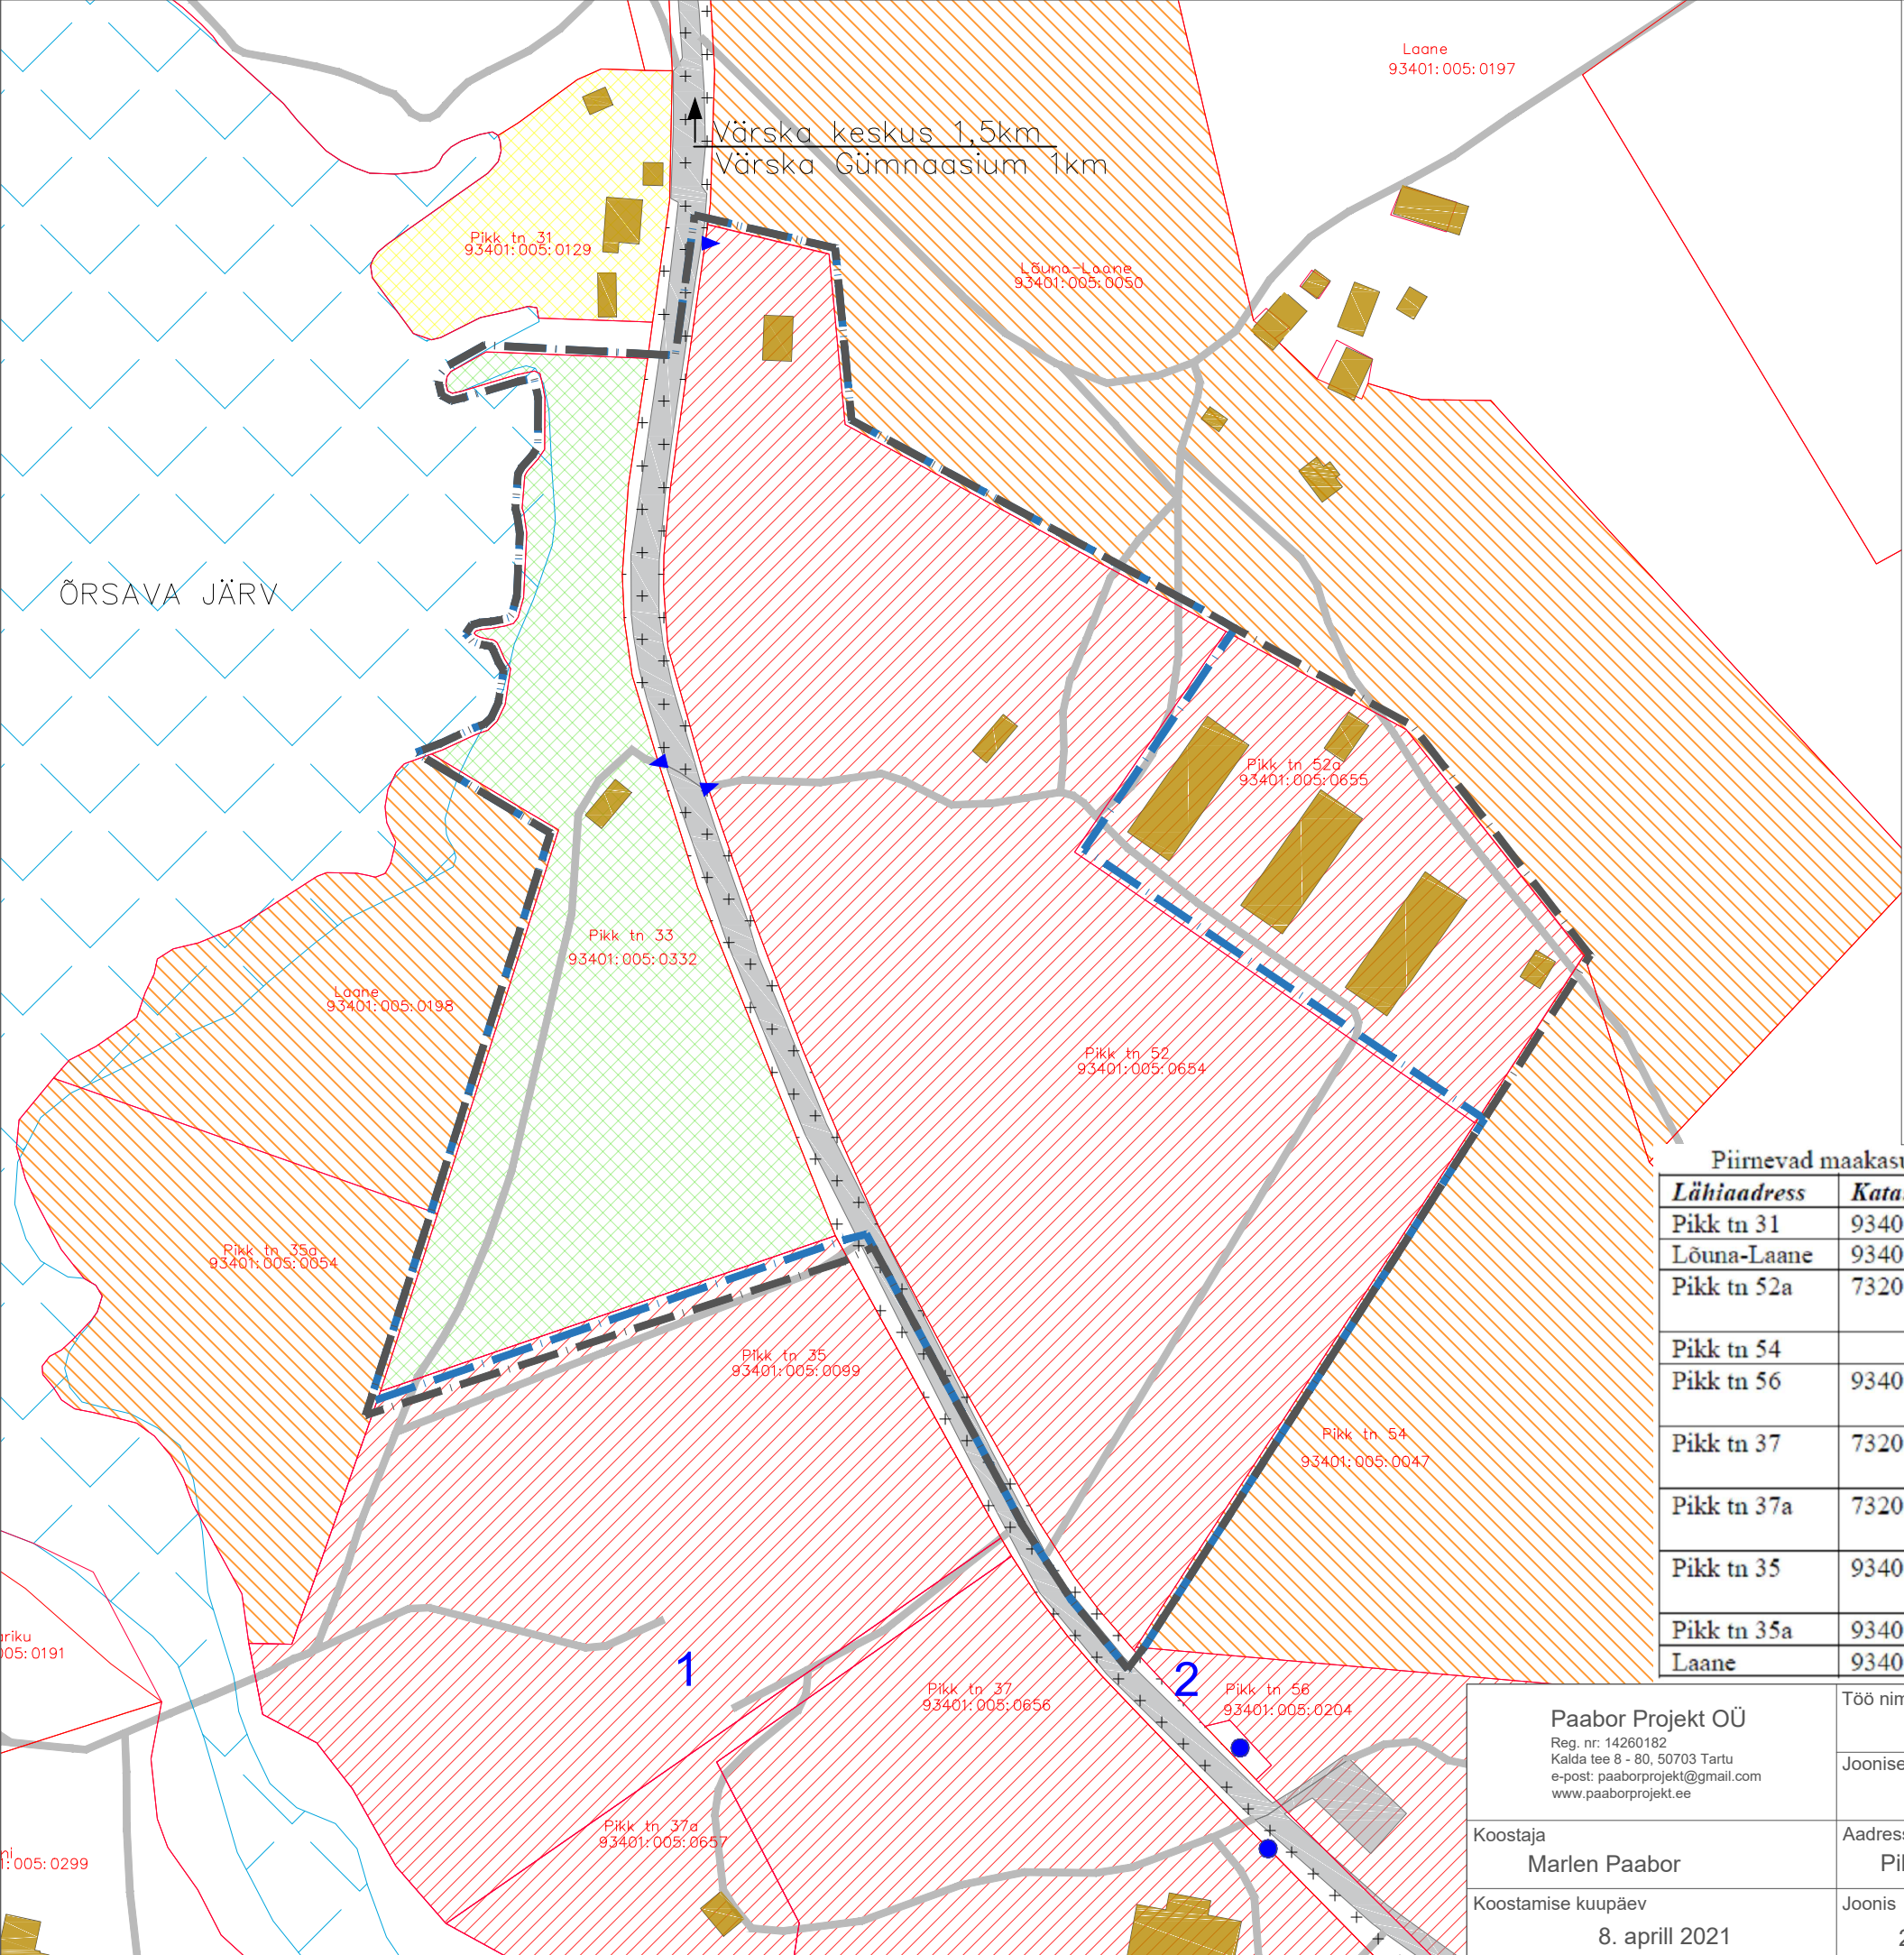

TINGMÄRGID

- Planeeringuala algatamisel
- Laiendatud planeeringuala
- Olemasolev katastrirüksuse piir
- Maatulundusmaa
- Ühiskondlike ehitiste maa
- Üldkasutatav maa
- Elamumaa
- Transpordimaa
- Veekogu
- Tee
- Hoone
- Olemasolev juurdepääs planeeringualale
- 1 Värskas laululava
- 2 Värskas talumuuseum
- bussipeatus

Piirnevad maakasutused planeeringual:

Lähiaadress	Katastritunnus	Sihtotstarve	Hoonetealune pind
Pikk tn 31	93401:005:0129	Elamumaa 100 %	237,2 m ²
Lõuna-Laane	93401:005:0050	Maatulundusmaa 100%	75 m ²
Pikk tn 52a	73201:001:0655	Ühiskondlike ehitiste maa 100%	1697 m ²
Pikk tn 54		Maatulundusmaa 100%	-
Pikk tn 56	93401:005:0204	Ühiskondlike ehitiste maa 100%	1077,1 m ²
Pikk tn 37	73201:001:0656	Ühiskondlike ehitiste maa 100%	549 m ²
Pikk tn 37a	73201:001:0657	Ühiskondlike ehitiste maa 100%	80 m ²
Pikk tn 35	93401:005:0099	Ühiskondlike ehitiste maa 100%	285 m ²
Pikk tn 35a	93401:005:0054	Maatulundusmaa 100%	-
Laane	93401:005:0198	Maatulundusmaa 100%	-

Paabor Projekt OÜ

Reg. nr: 14260182
Kalda tee 8 - 80, 50703 Tartu
e-post: paaborprojekt@gmail.com
www.paaborprojekt.ee

Koostaja
Marlen Paabor

Koostamise kuupäev
8. aprill 2021

Töö nimetus
Pikk tn 33 ja Pikk tn 52 detailplaneering

KONTAKTVÕONDI FUNKTSIONAALSED SEOSD

Adress
Pikk tn 33 ja 52, Värskas alevik, Setomaa vald

Planeeringu koostamise korraldaja
Setomaa Vallavalitsus

Joonis
2

Jooniseid
6

Möötkava
1:2000

Töö nr
DP-4-2020

Huvitatud isik
AS Värskas Vesi