


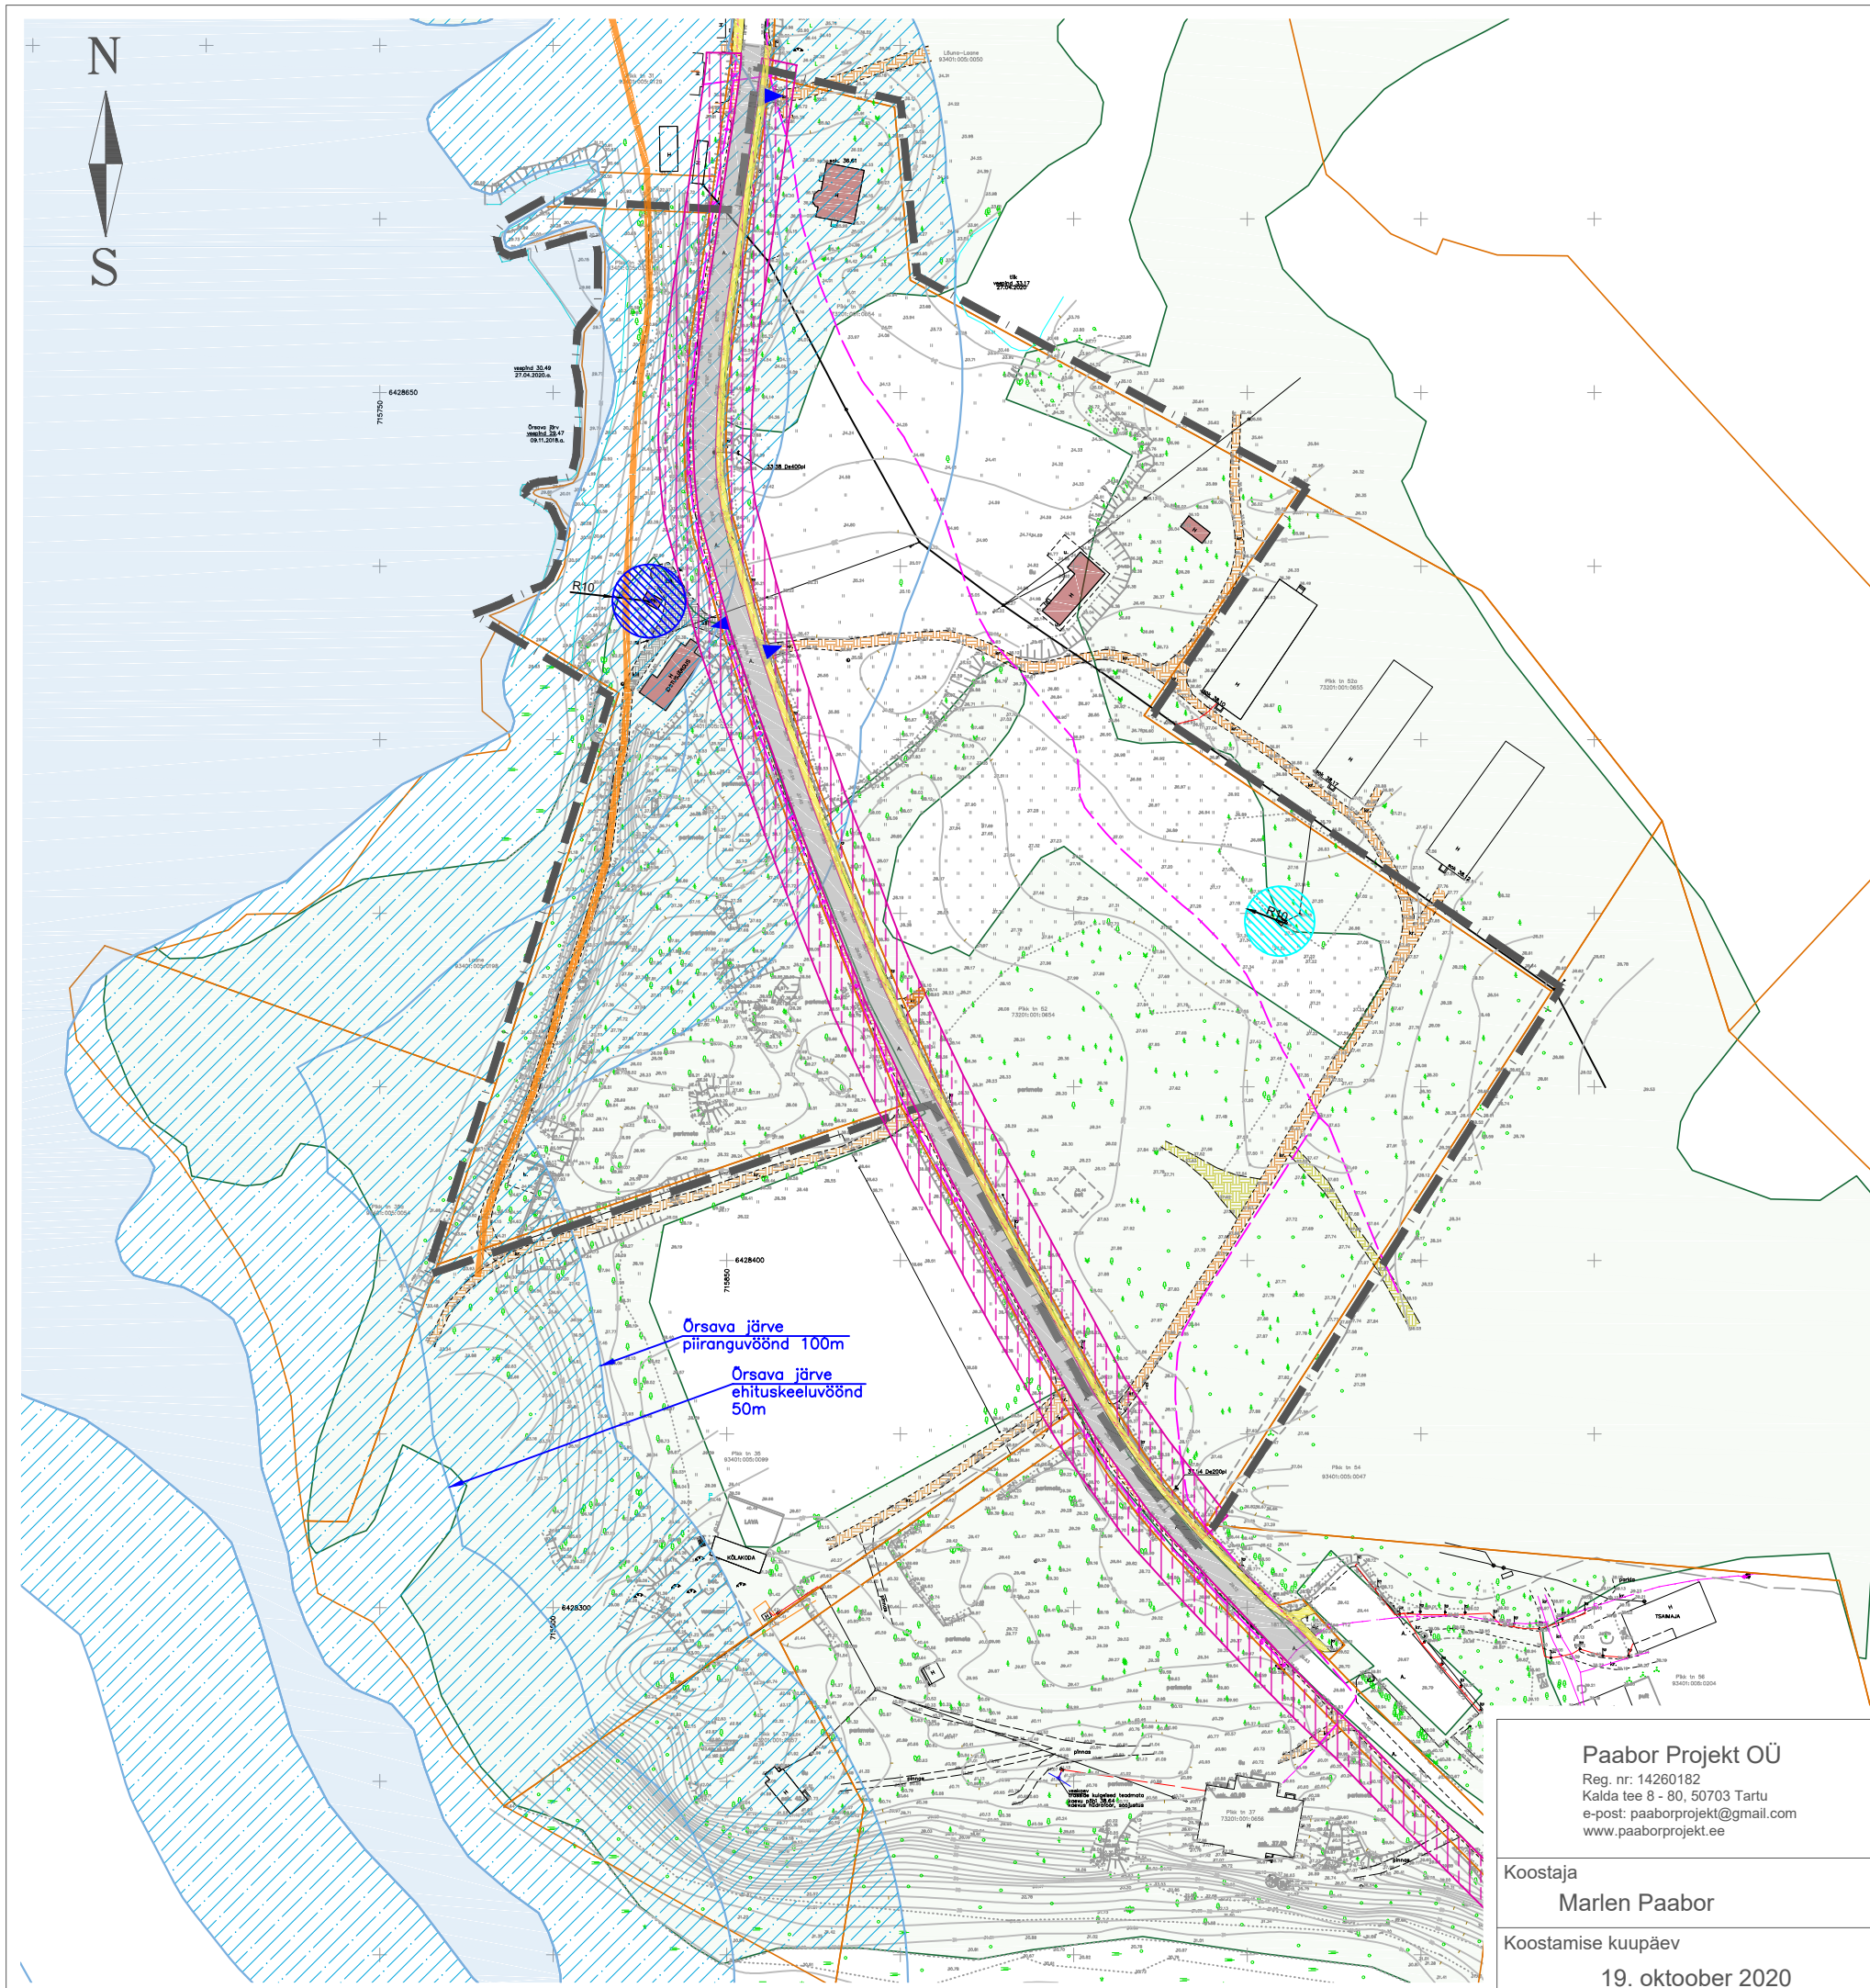

TINGMÄRGID

- Planeeringuala piir
 - Olemasolev katastriüksuse piir
 - Olemasolev sidekaabel
 - Olemasolev sidekanalisatsioon
 - Olemasolev elektriõhuliin
 - Olemasolev elektri madalpingekaabel
 - Olemasolev elektri kõrgepingekaabel
 - Õrsava matkarada
-
- Metsamaa kõlvik (Alus: Maa-amet, 6.07.2020)
 - Õrsava järve ehituskeeluvöönd
 - Tänava kaitsevöönd 10 m (Alus: EhS § 71 lg 3)
 - Asfaltkattega avalik tee
 - Seto talumuuseumi kergliiklustee
 - Olemasolev kruusakate
 - Olemasolev killustikkate
 - Olemasolev pinnastee
 - Olemasolev hoone
 - Puurkaevu veehaarde sanitaarkaitseala
 - Puurkaevu hooldusala
- ▲ Olemasolev juurdepääs katastriüksustele

Märkused:

- Geodeetiline alusplaan mõõtkavas 1:500 on koostatud A&O Maamöödubüroo poolt aprillis 2020.a. Töö nr 119/20. Koordinaadid riiklikus L-Est'97, kõrgused EH2000 süsteemis.
- Planeeringu jooniste juurde kuulub lahutamatu osana detailplaneeringu seletuskiri.
- Planeeringuala piir on selguse mõttes krundipiirist kaugemale viidud.
- Puurkaevu veehaarde sanitaarkaitseala on Keskkonnaameti 29.06.2020 otsusega 1-3/20/653 vähendatud 10-le meetrile.

Paabor Projekt OÜ Reg. nr: 14260182 Kalda tee 8 - 80, 50703 Tartu e-post: paaborprojekt@gmail.com www.paaborprojekt.ee		Töö nimetus		Pikk tn 33 ja Pikk tn 52 detailplaneering	
		Joonise nimetus		TUGIPLAAN	
Koostaja	Marlen Paabor	Address		Pikk tn 33 ja 52, Värsk alevik, Setomaa vald	
Koostamise kuupäev		Joonis		Jooniseid	Möötkava
19. oktoober 2020		2		6	1:2000
		Töö nr		DP-4-2020	
		Planeeringu koostamise korraldaja		Setomaa Vallavalitsus	
		Huvitatud isik		AS Värsk Vesi	