


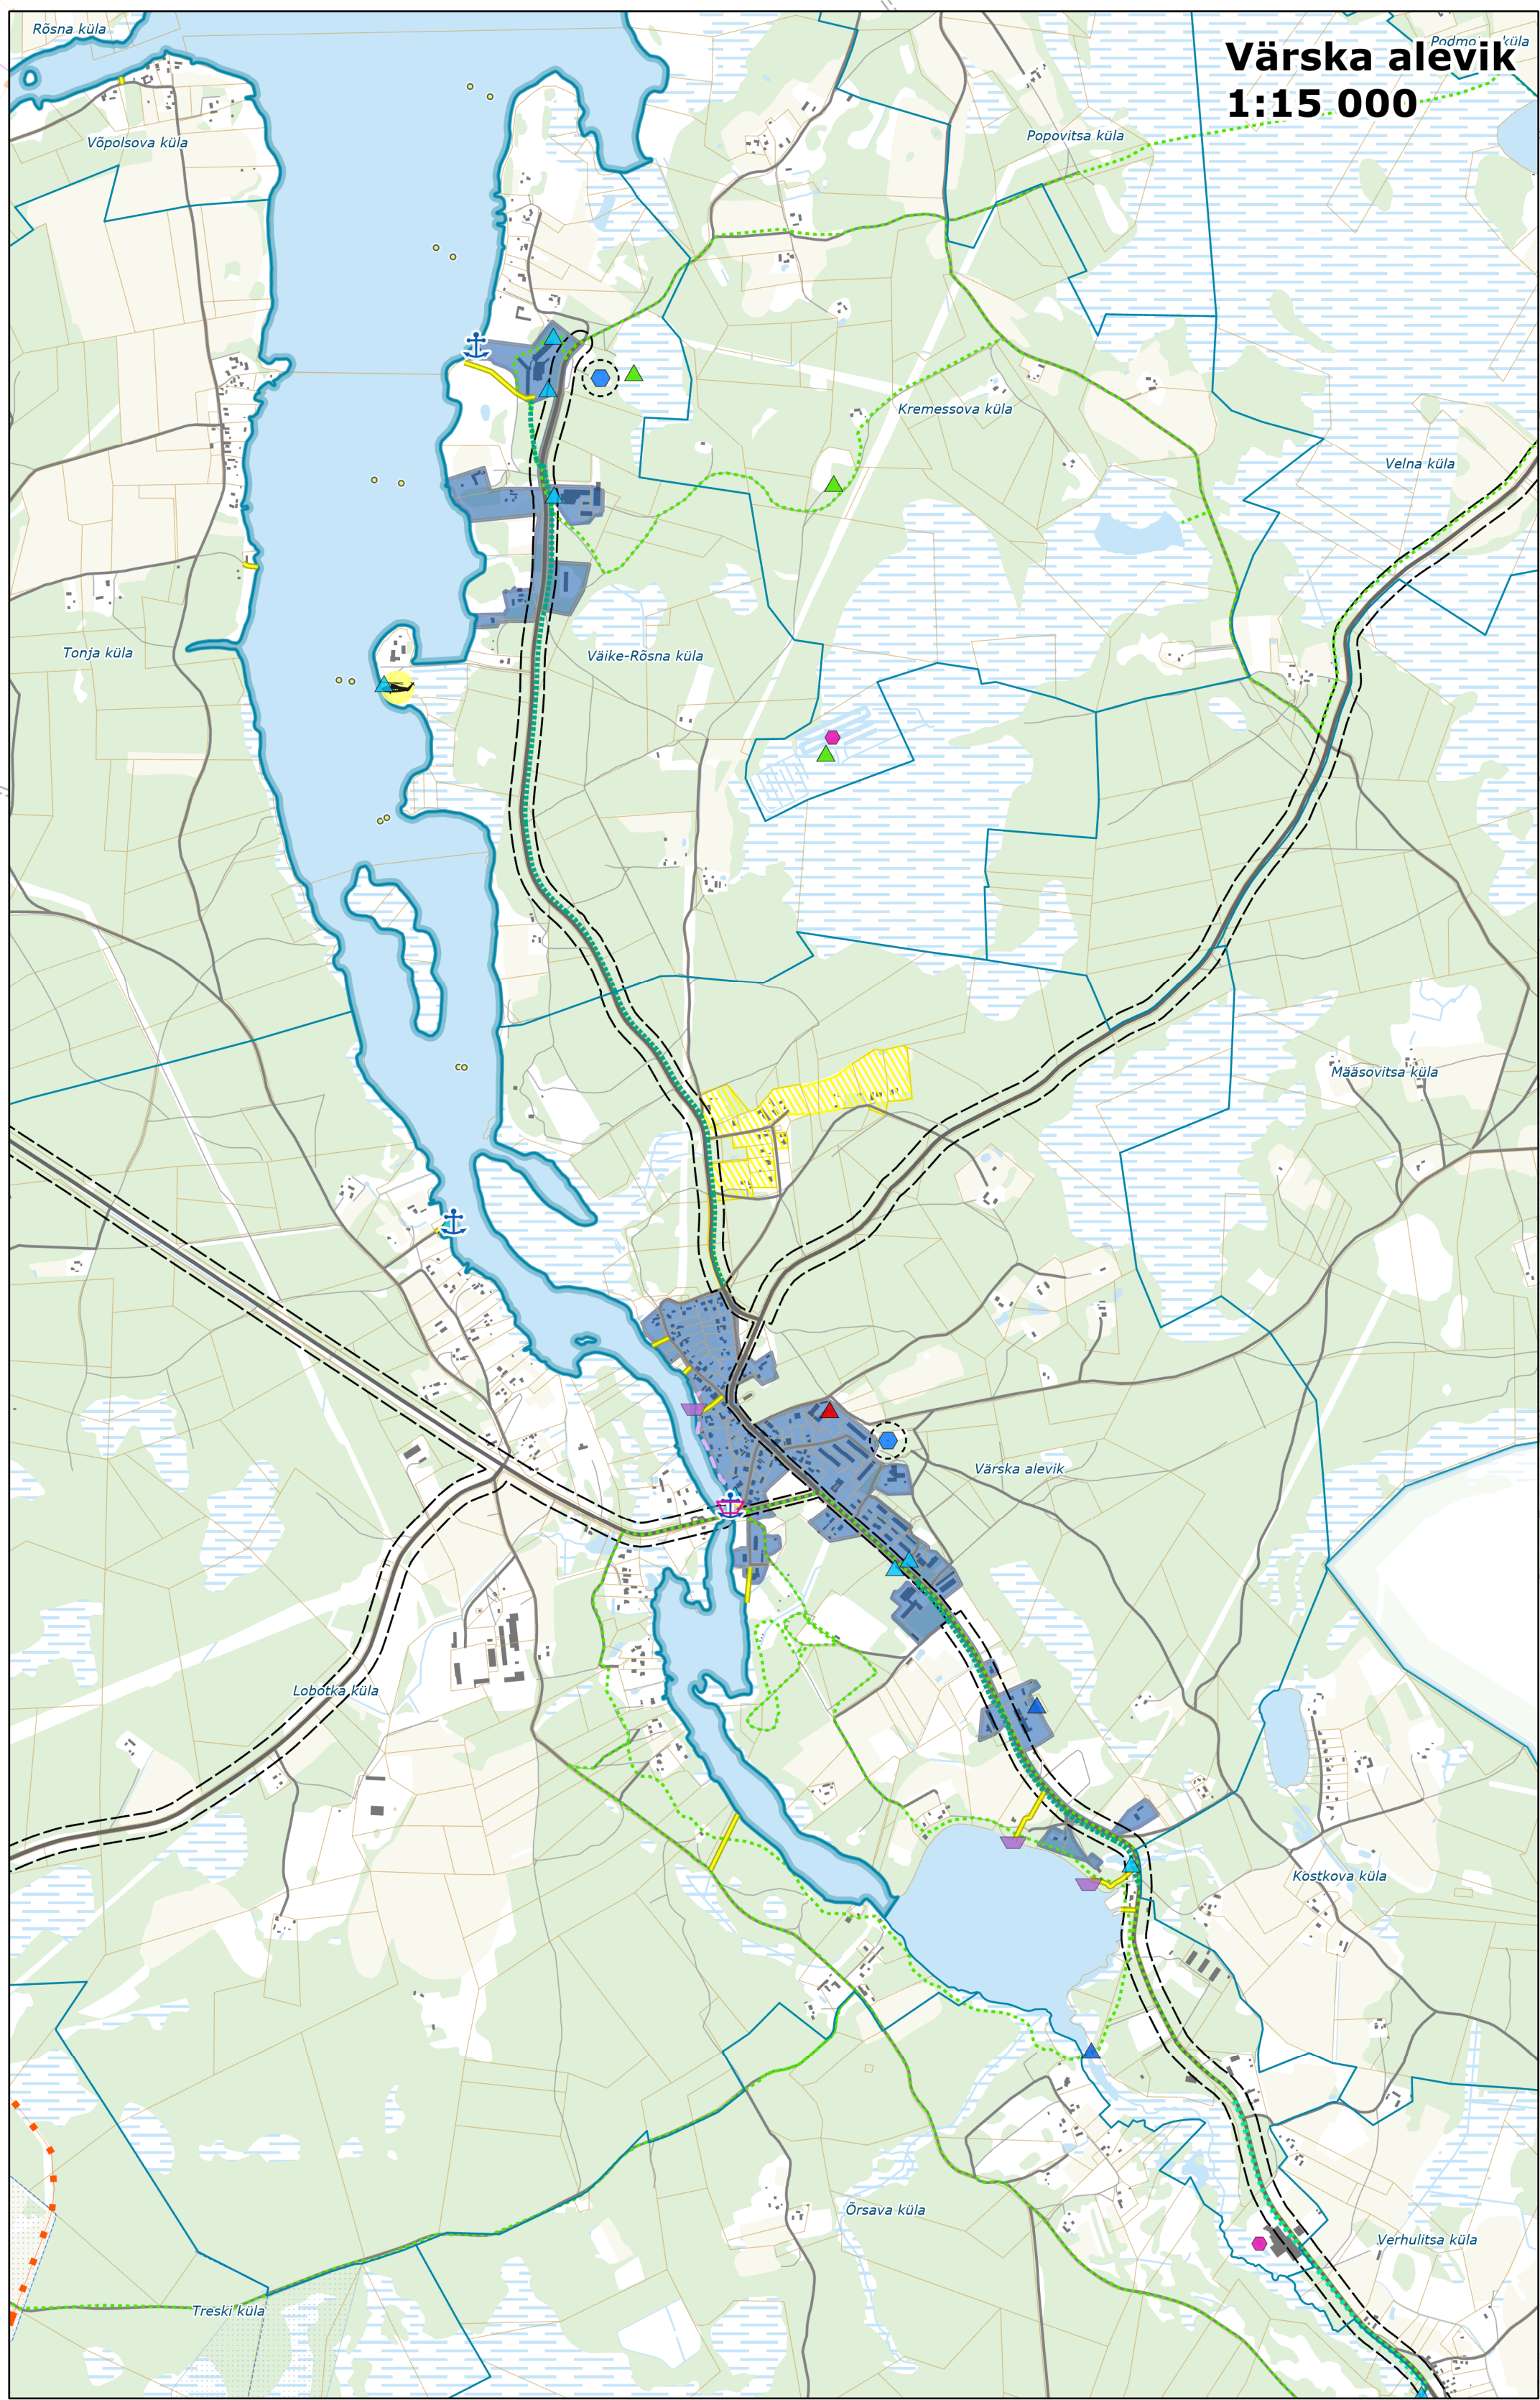








SETOMAA VALLA ÜLDPLANEERING

Tehniline taristu



SKEPAST & PUKKIM

0 2,5 5 10 km

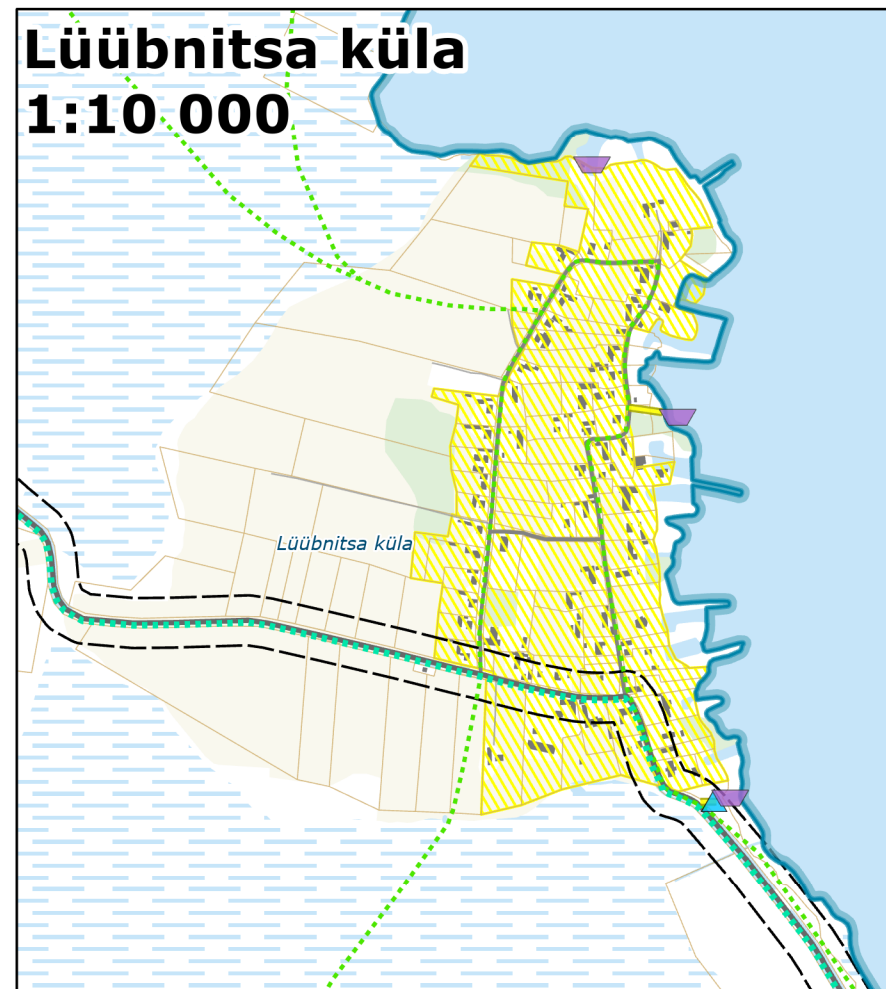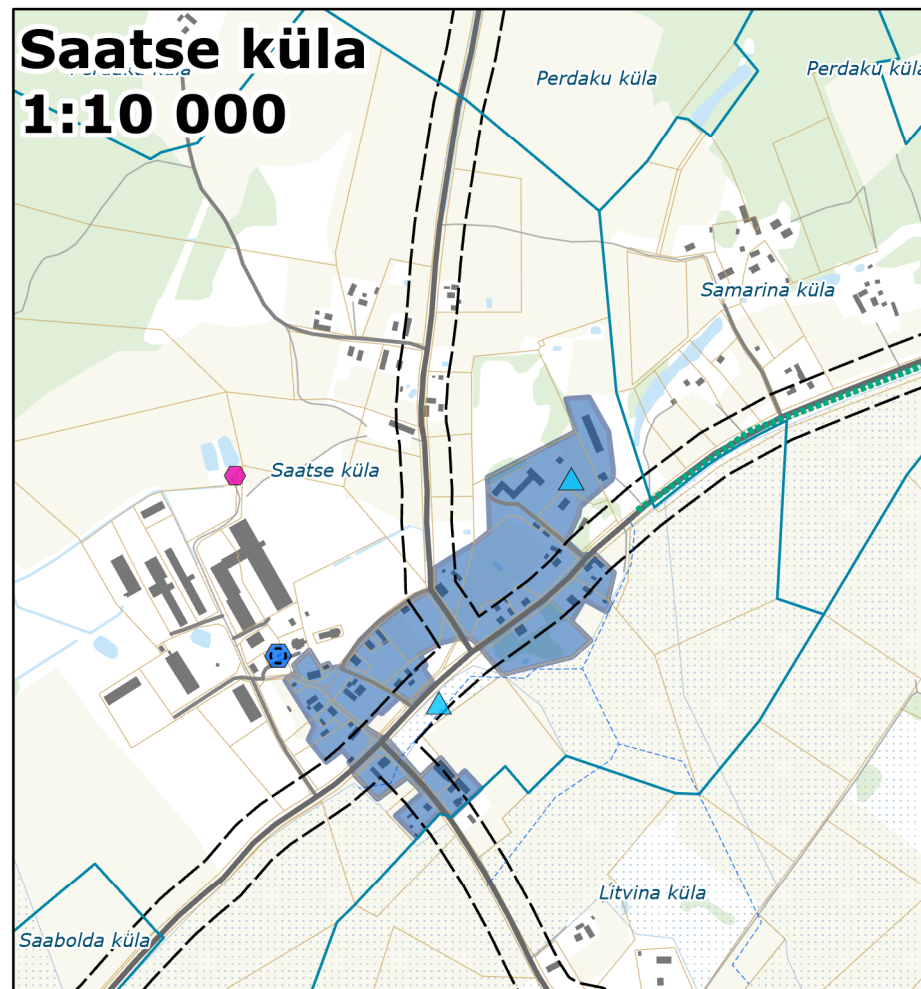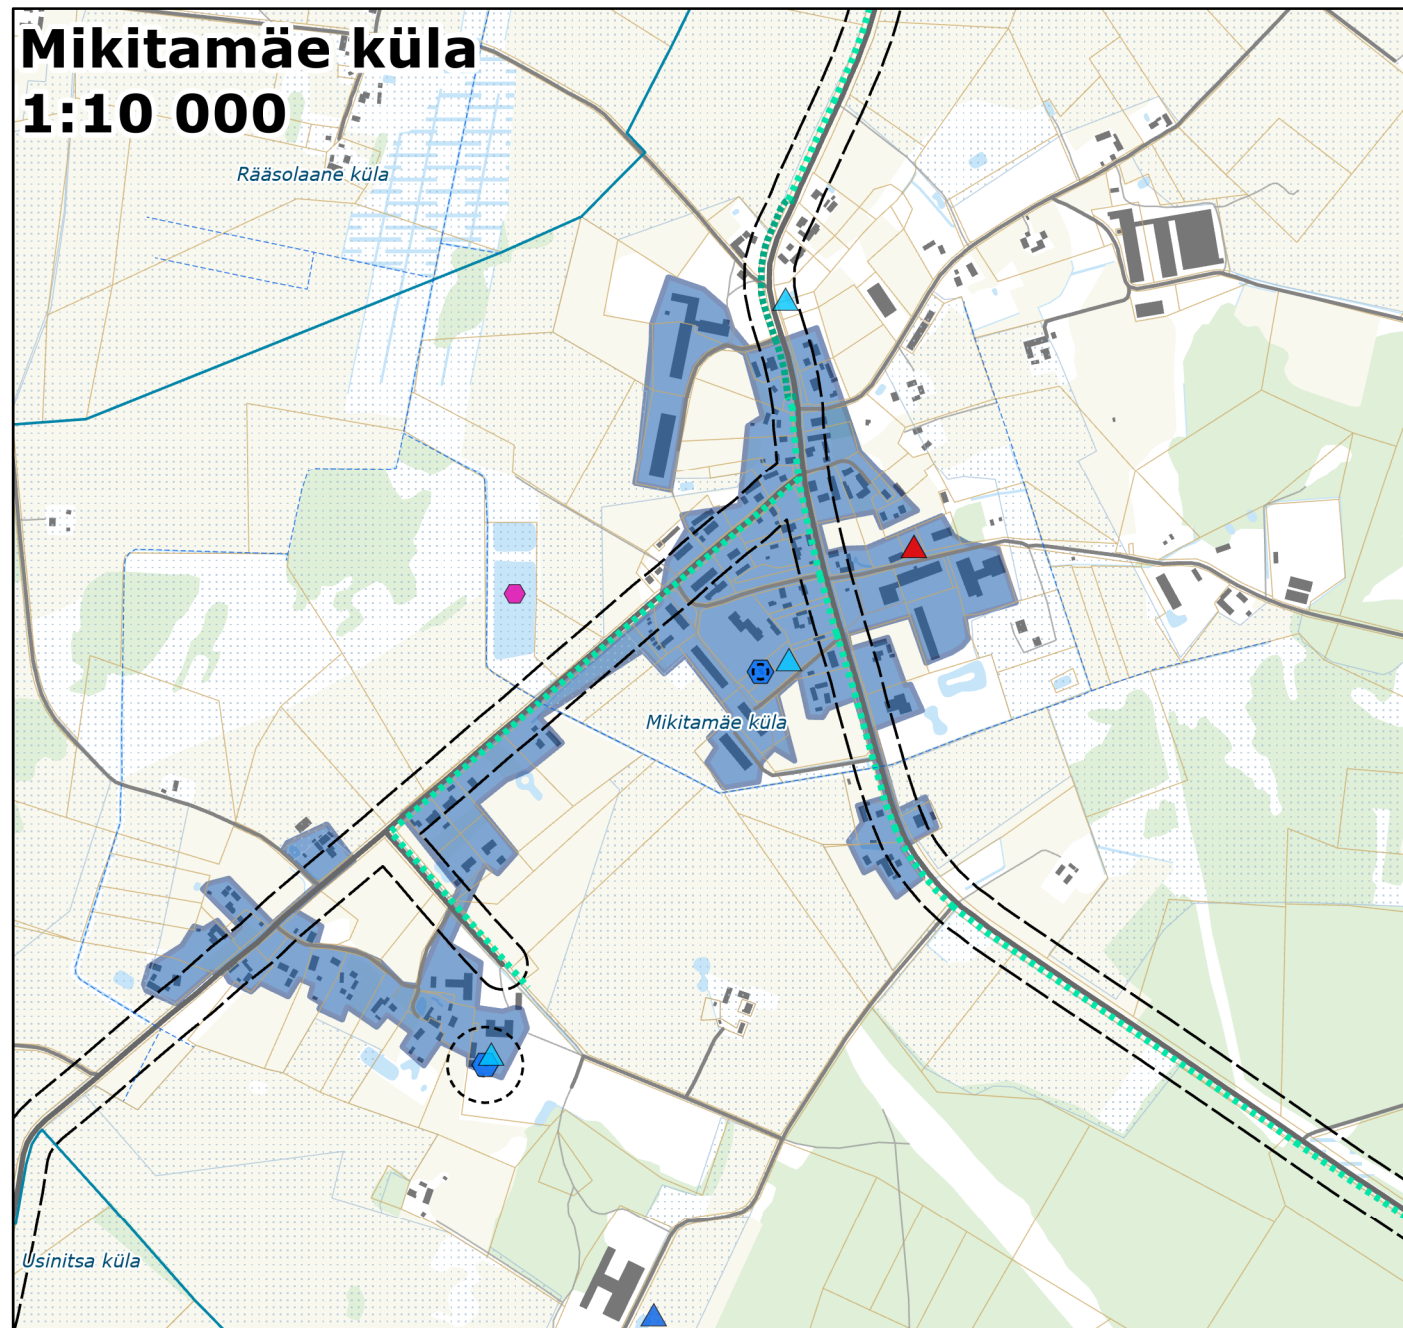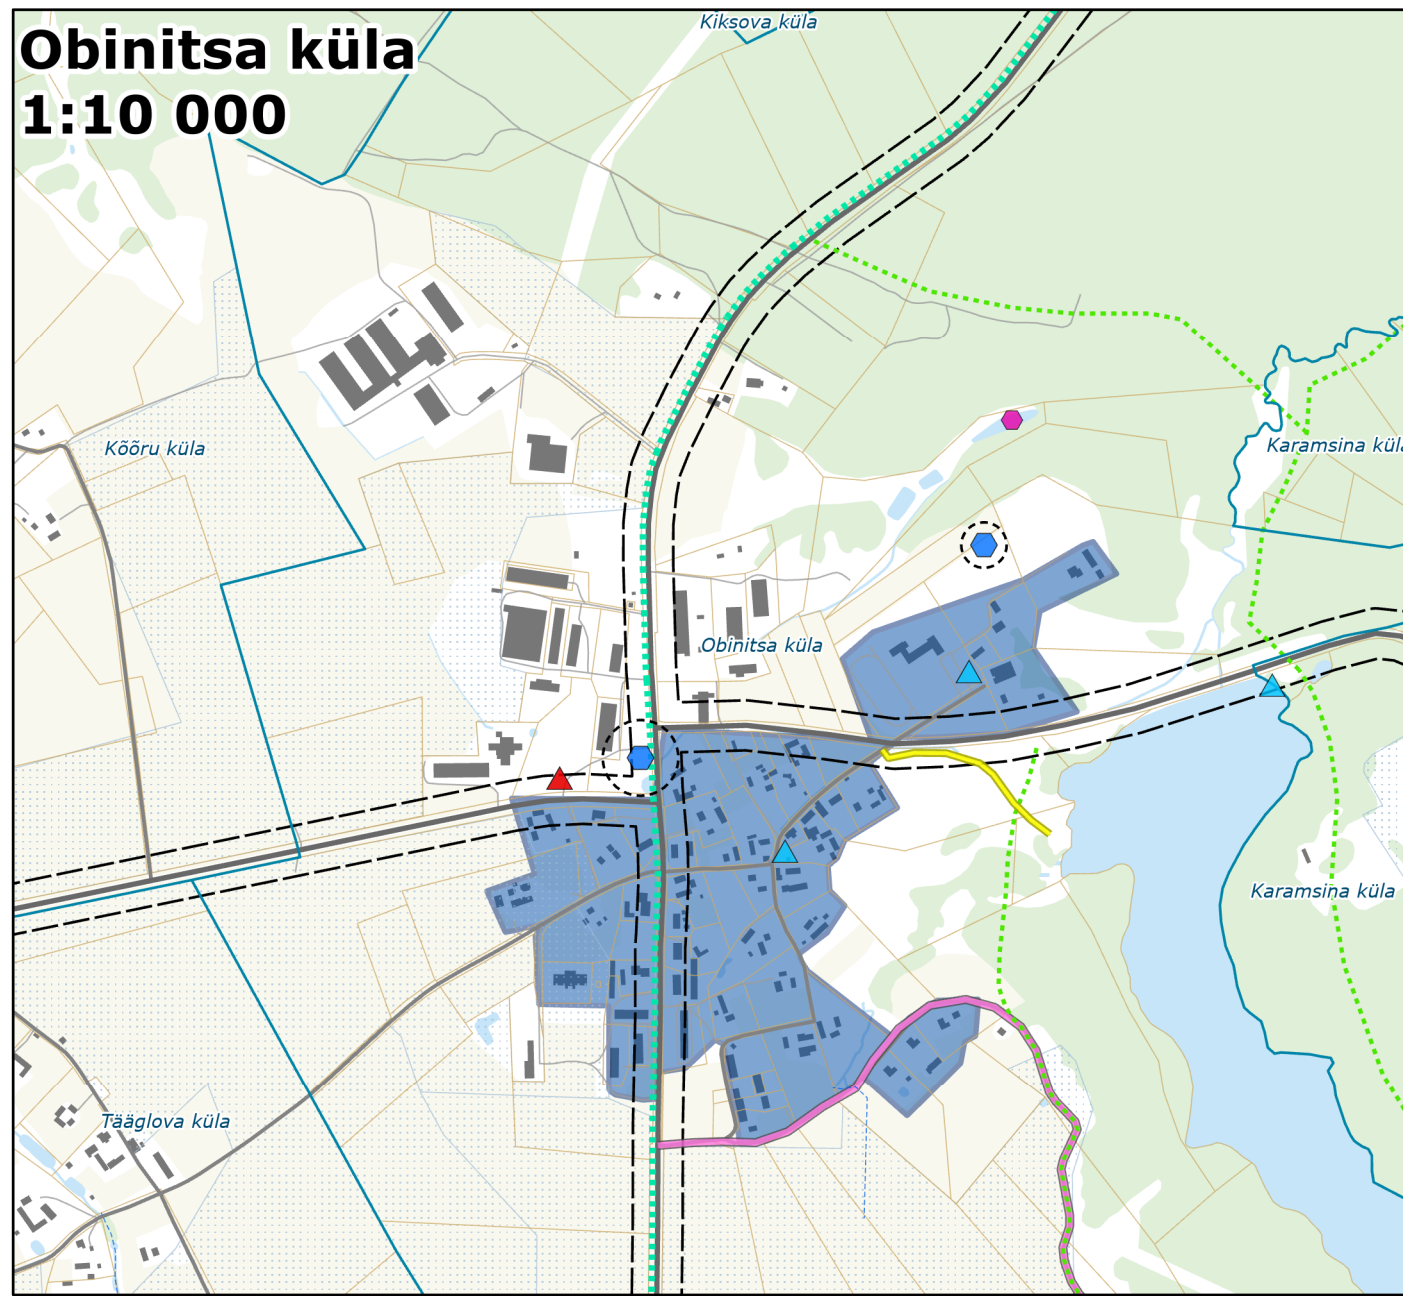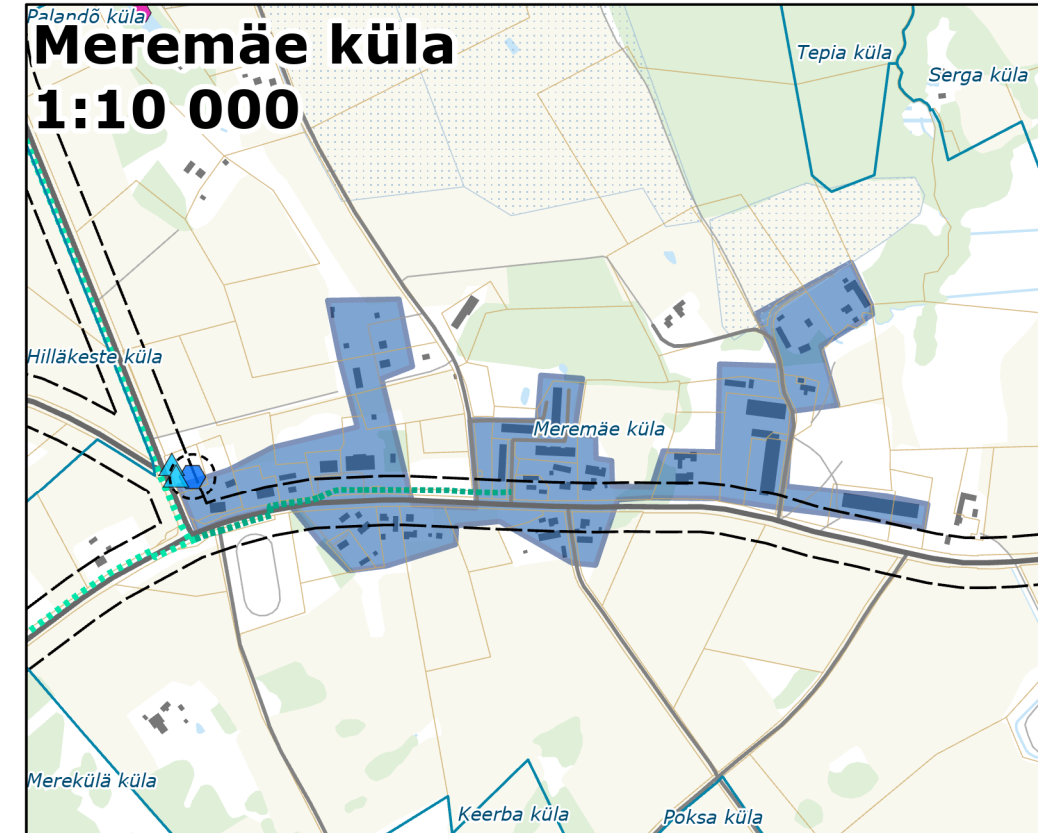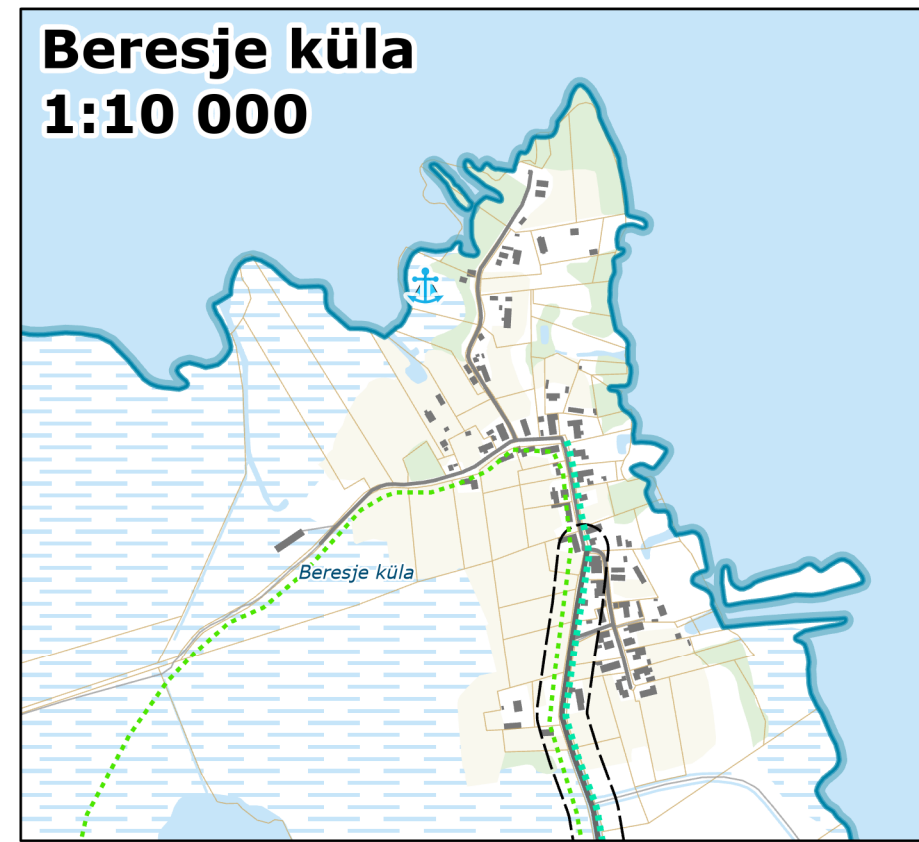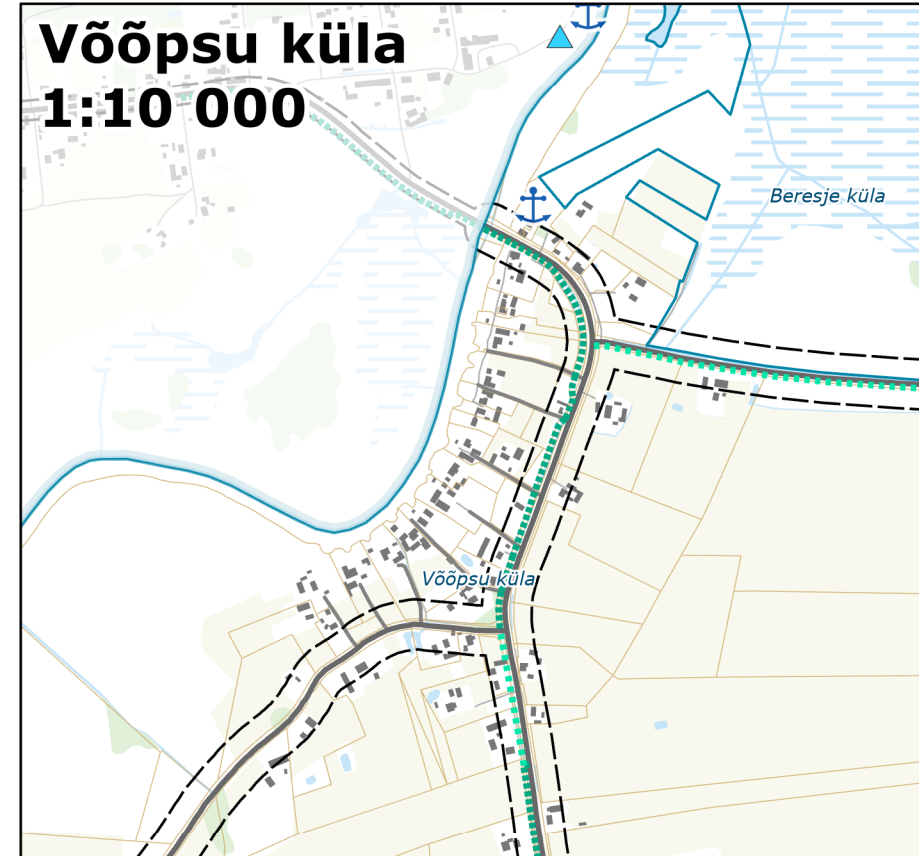

Leppemärgid

- Riigitee
- Kohalik tee
- Muu tee
- Planeeritav sõidutee
- Tee kaitsevöönd
- Jalg- ja jalgrattatee
- Planeeritav jalg- ja jalgrattatee
- Planeeritav sild
- Avalikku kasutusse määratava eratee vajadus
- Avalik juurdepääs
- Avalik jalgtee
- Matka- ja terviserada
- Raudtee
- Raudtee kaitsevöönd
- Raudteejaam
- Ametlik ülekäigukoht
- Ametlik ülesõidukoht
- Kahetasandiline ülekäigukoht
- Kahetasandiline ülesõidukoht
- Väikesadam
- Planeeritav väikesadam
- Lautrikoht
- Slipp
- Navigatsioonimärk
- Kopteriväljak
- Piiripunkt
- Planeeritav piiripunkt
- Reoveekogumisala
- Planeeritav ühisveevärgi ala
- Reoveepuhasti
- Ühisveevärgi puurkaev
- Veehaarde sanitaarkaitseala
- Elektriliin 330 kV
- D kategooria gaasitorustik
- Gaasijaotus või -mõõtejaam
- Jäätmejaam
- Suletud prügila
- Planeeritav kompostimisväljak
- Tuletõrje veevõtukoh
- Planeeritav tuletõrje veevõtukoh
- Maaparandussüsteemi reguleeriv võrk
- Eesvool
- Riigi poolt korras hoitav ühisvesivõrk

Aluskaart

- Valla piir
- Asustuskuse piir
- Katastriüksuse piir
- Hoone
- Turbaväli
- Puittaimestik
- Haritav maa
- Märgala
- Seisuveekogu
- Vooluveekogu

-Üldplaneeringus on tehnilise taristu lahendused antud põhimõttelisena ning need täpsustuvad detailplaneeringu või ehitusprojekti staadiumis.
-Riigitee kaitsevöönd kajastub tehnilise taristu kaardil, kaardirakenduses ning seletuskirjas.
-Infollaikad: kohaliku omavalitsuse, ametkondade ja võrgu valdajate andmebaasid, riiklikud andmebaasid, kehtivad üld-, maakonna- ja teemaplaneeringud, Maa-amet 2022.

Planeering				
Setomaa valla üldplaneering				
Joonise nimetus				
Tehniline taristu				
Planeering	SKEPAST & PUKKIM	SKEPAST&PUKKIM OÜ Laii põik 2 13515 Tallinn EESTI Tel +372 6645808 info@skepim.ee	Tellijä Setomaa valla EESTI Tel +372 796 4733 vald@setomaa.ee	Setomaa Vallavalitsus Pikk tn 12, 64001 Värskaleik Setomaa valla EESTI Tel +372 796 4733 vald@setomaa.ee
Projekti juht	Kadi Vaher	Staadium	Mõõtkava	1:60 000
Planeerija	Kadi Vaher	Põhialahendus	Joonise nr	2019-0026
GIS-spetsialist	Sander Lõuk	Kuupäev		3
		18.02.2022		