


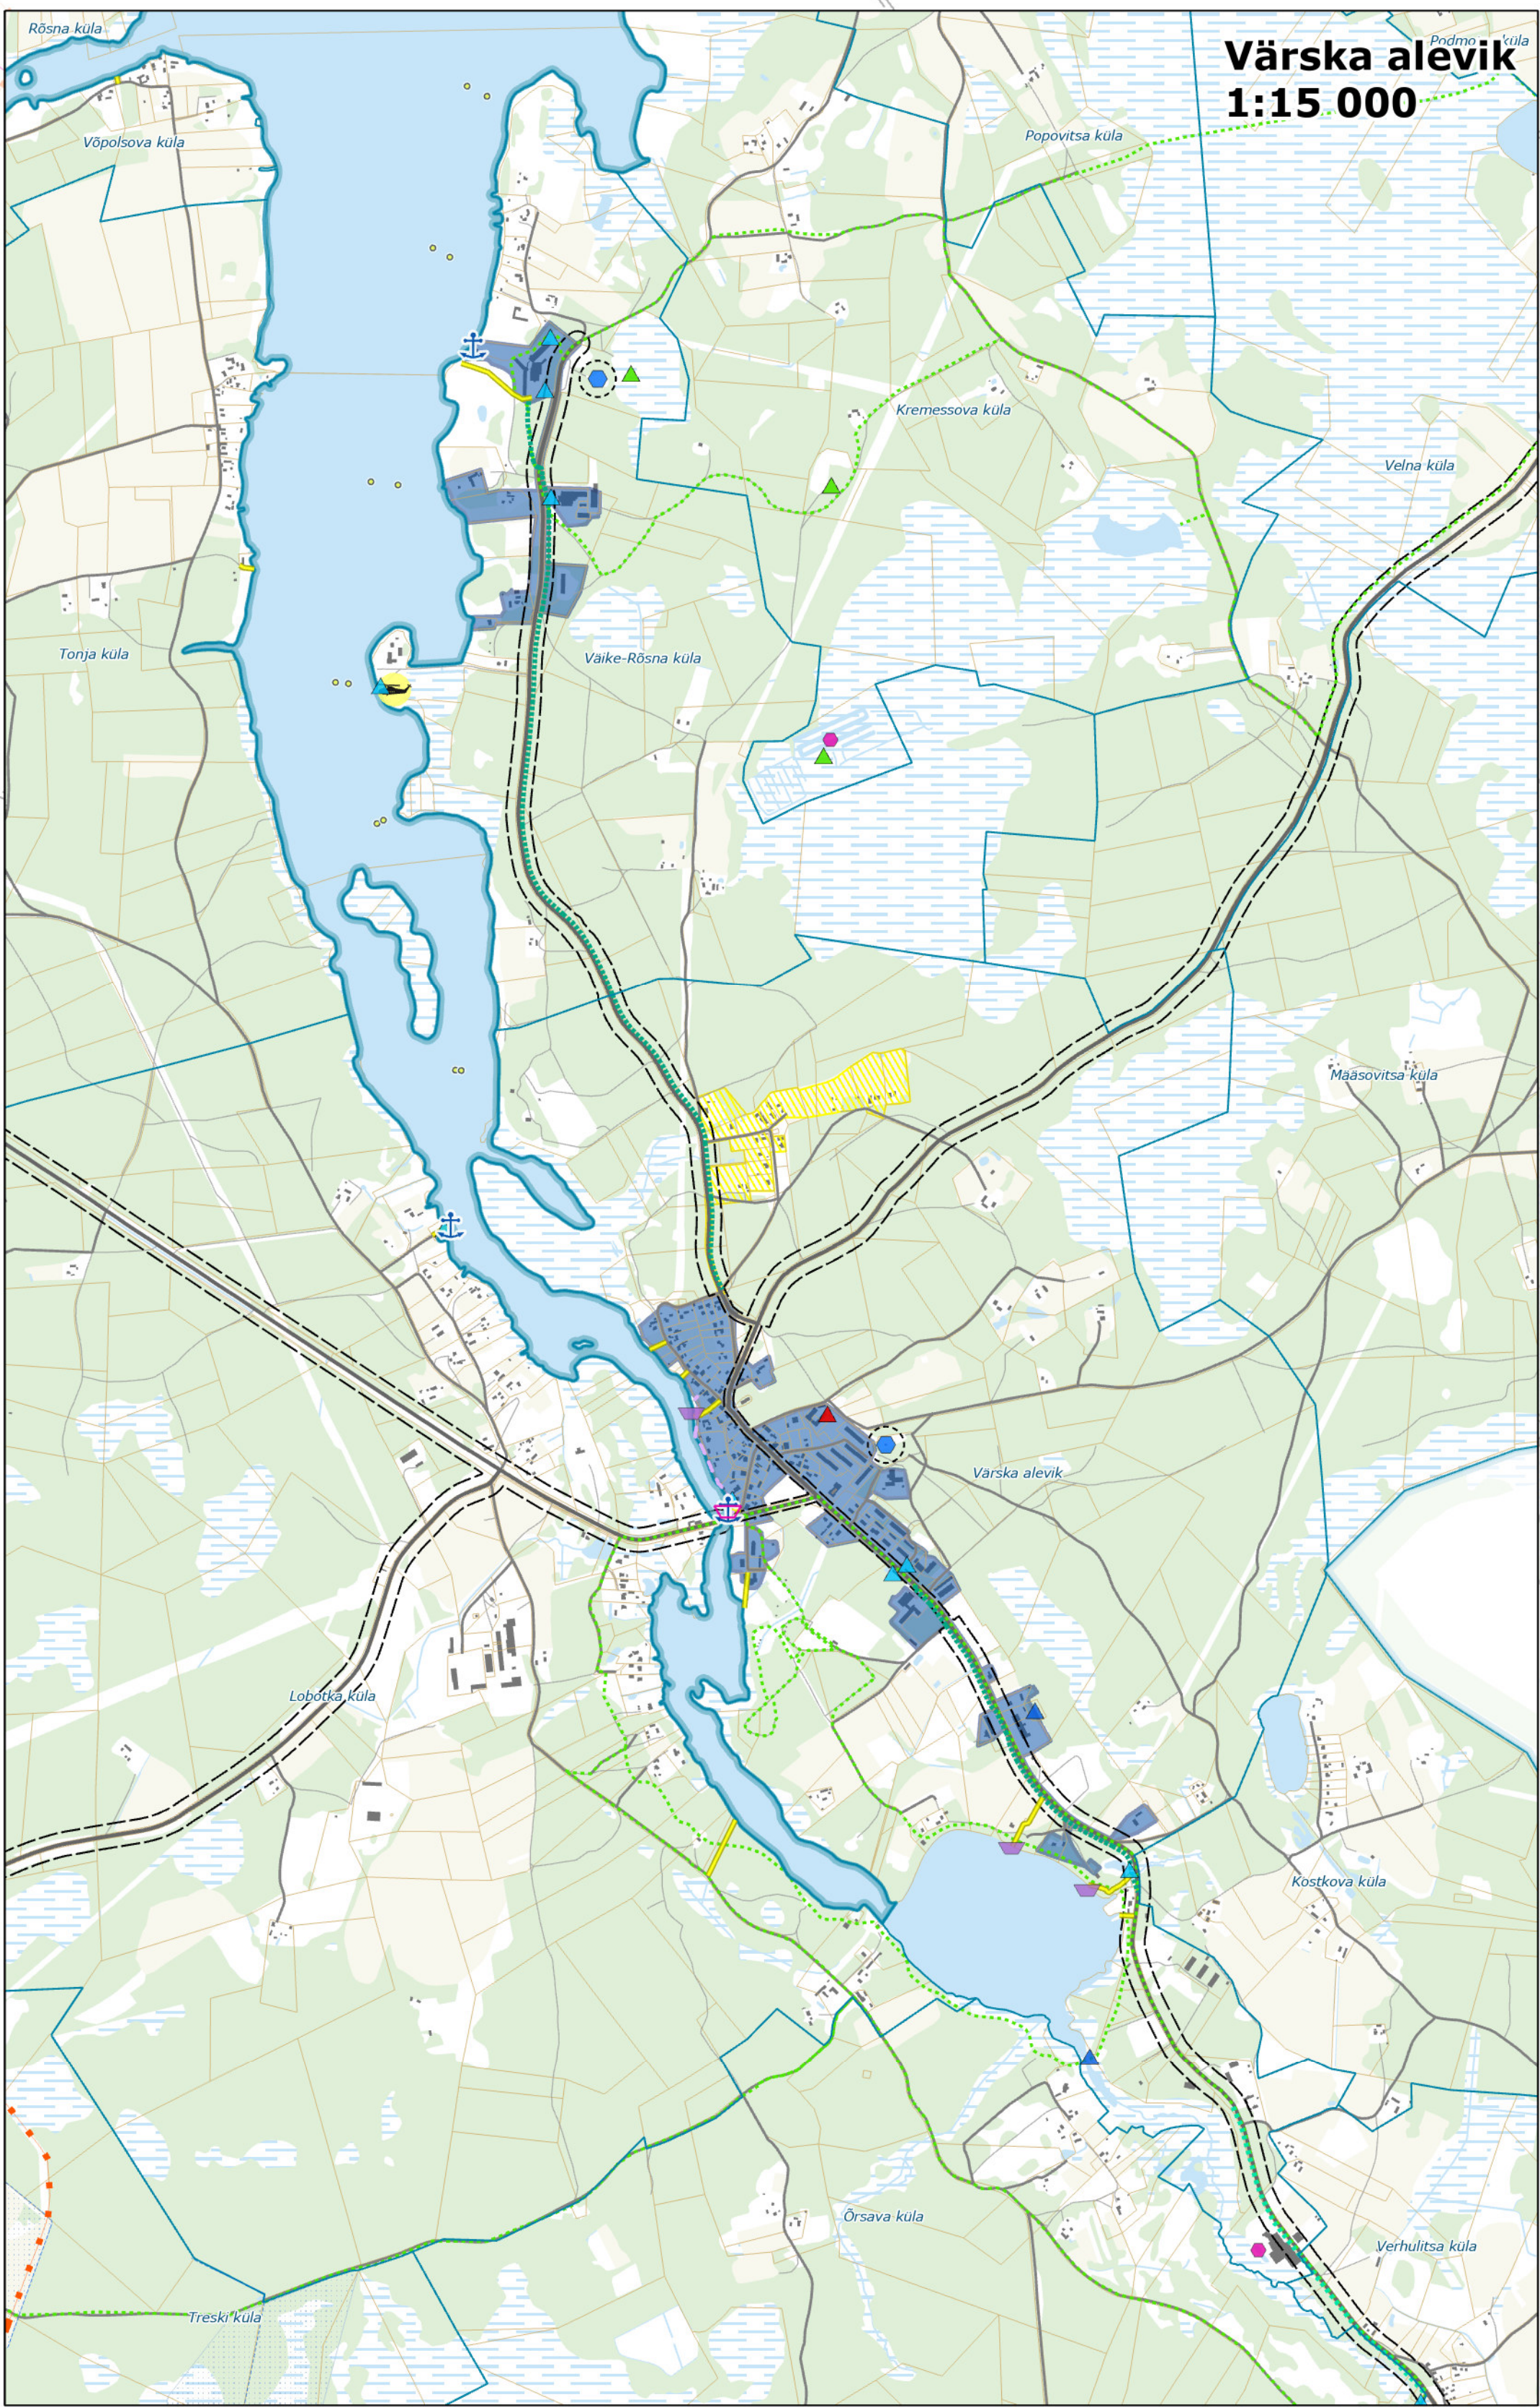

Leppemärgid

- Riigitee
- Kohaliku tähtsusega sõidutee
- Muu tee
- Planeeritav sõidutee
- Tee kaitsevöönd
- Jalg- ja jalgrattatee
- Planeeritav jalg- ja jalgrattatee
- Planeeritav sild
- Avalikku kasutusele määratava eratee vajadus
- Avalik juurdepääs
- Avalik jalgtee
- Matka- ja terviserada
- Raudtee
- Raudtee kaitsevöönd
- Raudteejaam
- Ametlik ülekäiguukoht
- Ametlik ülesõiduukoht
- Kahetasandiline ülekäiguukoht
- Kahetasandiline ülesõiduukoht
- Väikesadam
- Lautrikoht
- Slipp
- Navigatsioonimärk
- Kopteriväljak
- Piiripunkt
- Planeeritav piiripunkt
- Reoveekogumisala
- Planeeritav ühisveevärgi ala
- Reoveepuhasti
- Ühisveevärgi suurkaev
- Veehaarde sanitaarkaitseala
- Elektriliin 330 kV
- D kategooria gaasitorustik
- Gaasijaotus või -möötejaam
- Jäätmejaam
- Suletud prügil
- Planeeritav kompostimisväljak
- Tuletõrje veevõtuukoht
- Planeeritav tuletõrje veevõtuukoht
- Maaparandussüsteemi reguleeriv võrk
- Eesvool
- Riigi poolt korras hoitav ühisvesivool

Aluskaart

- Valla piir
- Asustatuse piir
- Katastrialse piir
- Hoone
- Turbaväli
- Puittaimestik
- Haritav maa
- Märgala
- Seisuveekogu
- Vooluveekogu

SETOMAA VALLA ÜLDPLANEERING

Tehniline taristu




SKEPAST & PUHKIM

0 2,5 5 10 km




Võõpsu küla
1:10 000

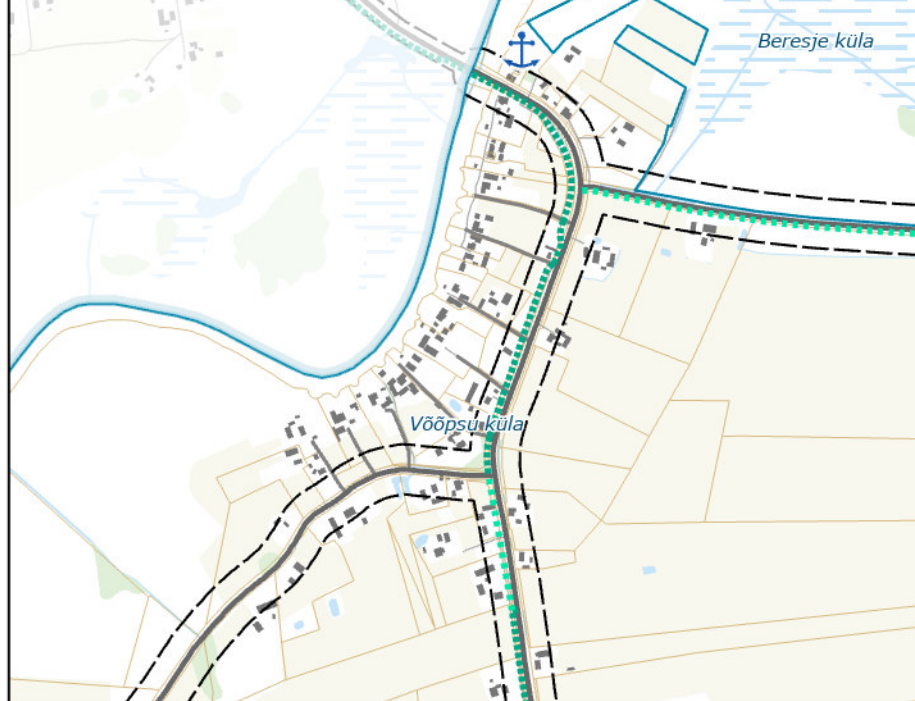


Beresje küla
1:10 000




Meremäe küla
1:10 000

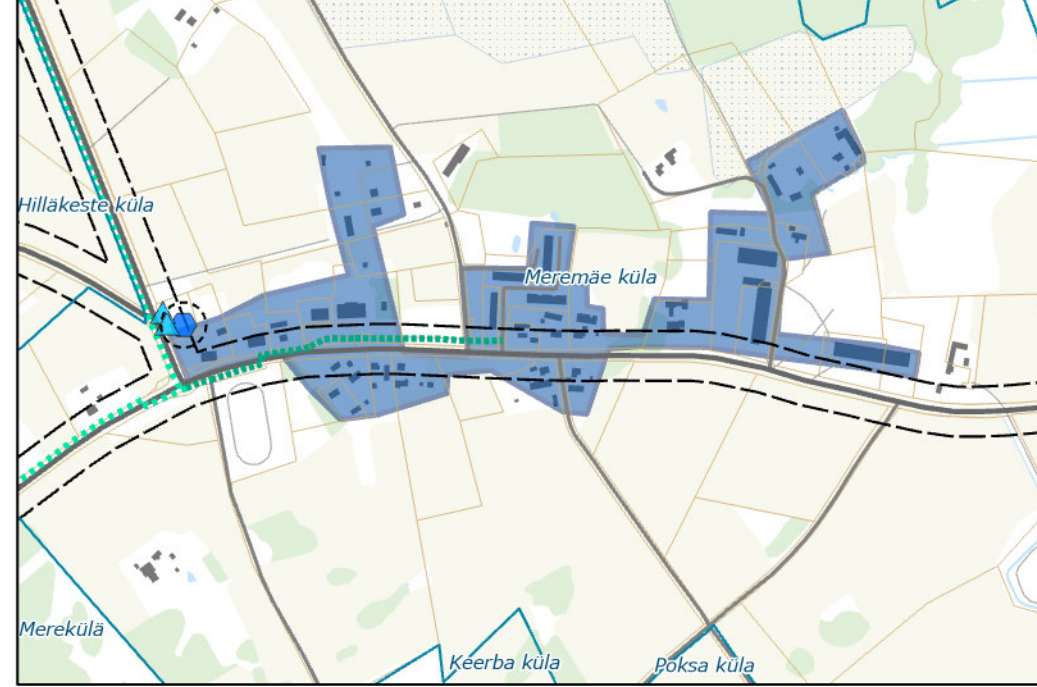


Obinitsa küla
1:10 000

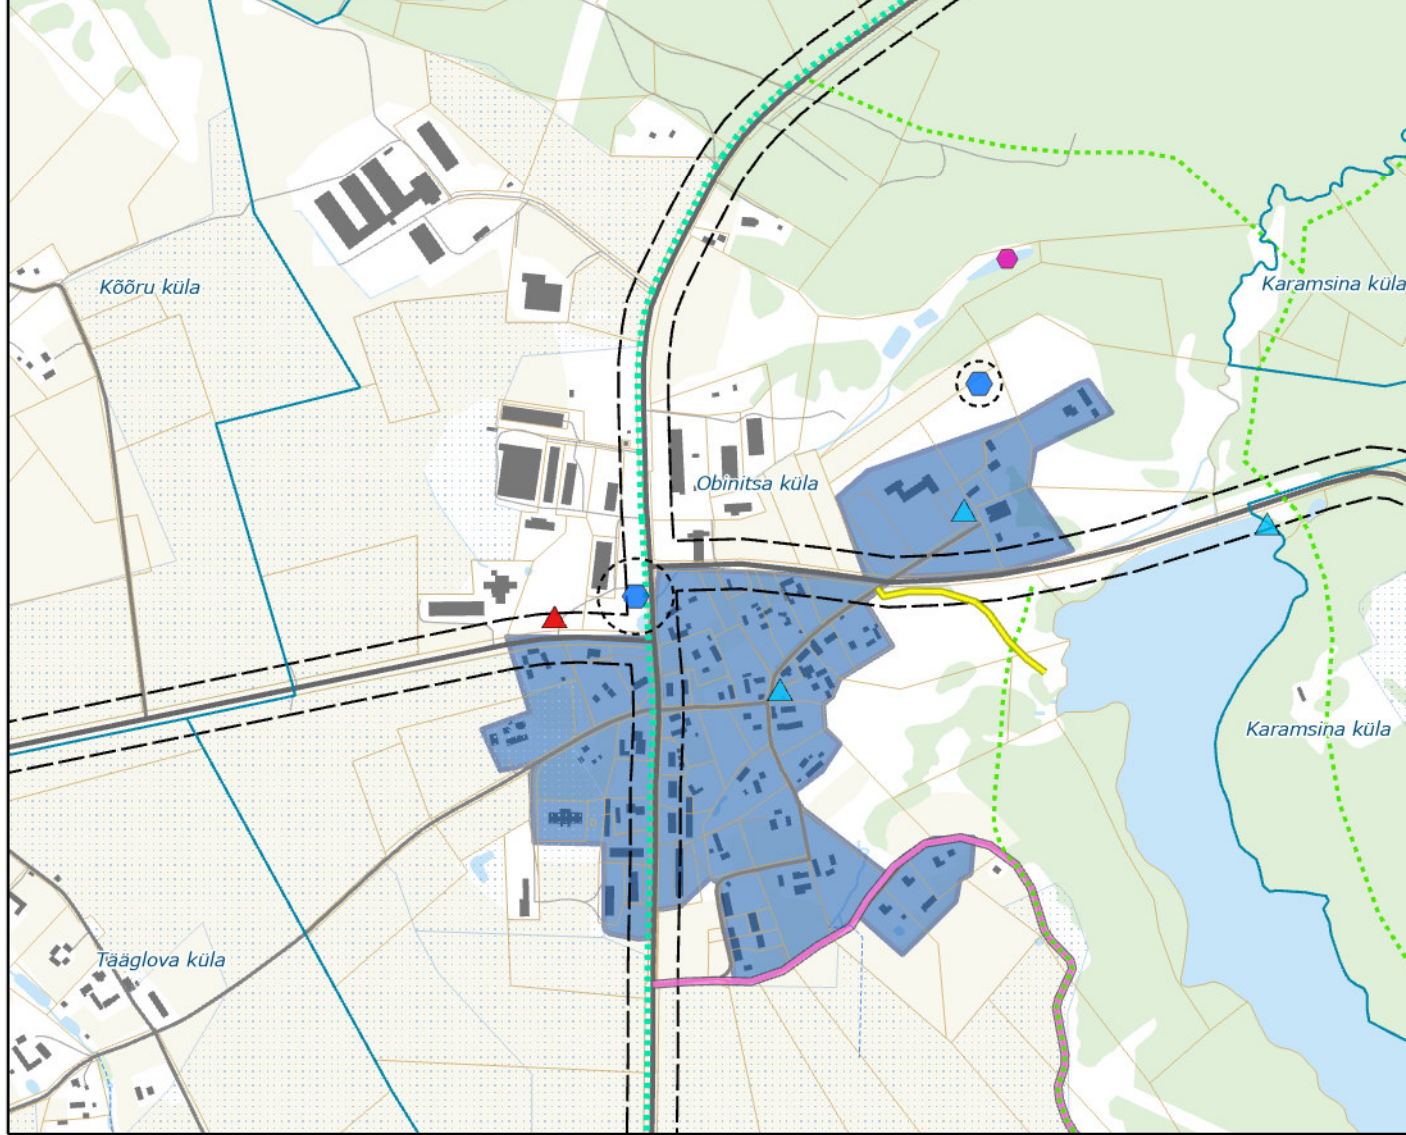


Mikitamäe küla
1:10 000

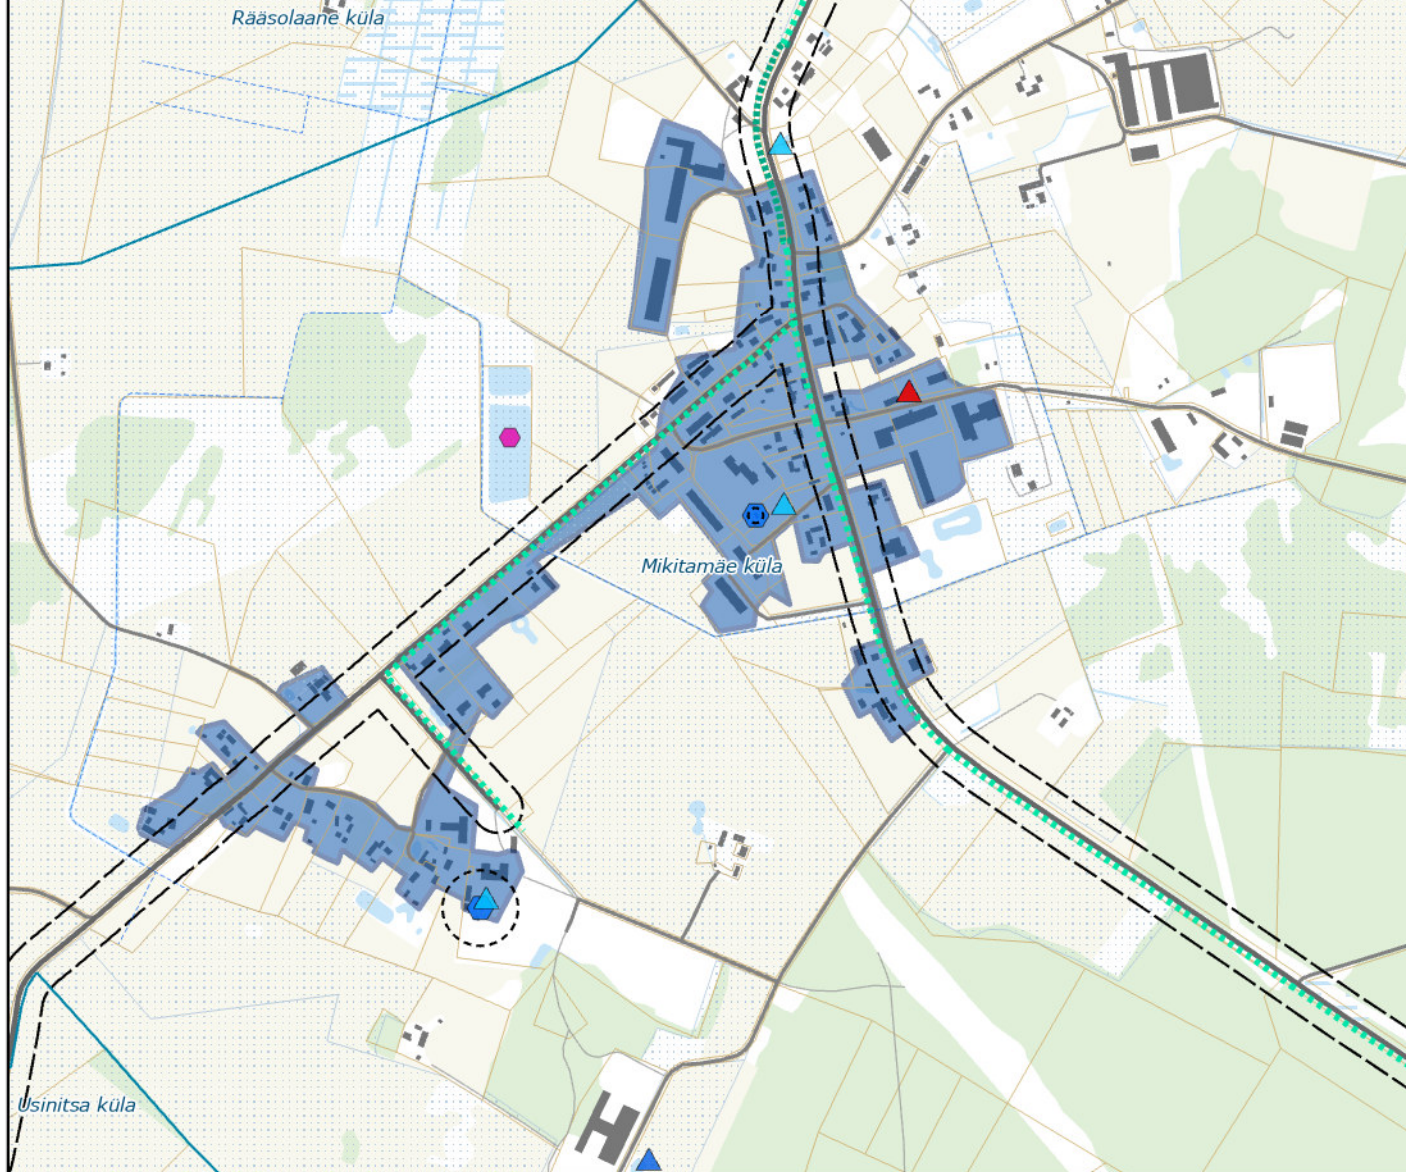

Saatse küla
1:10 000

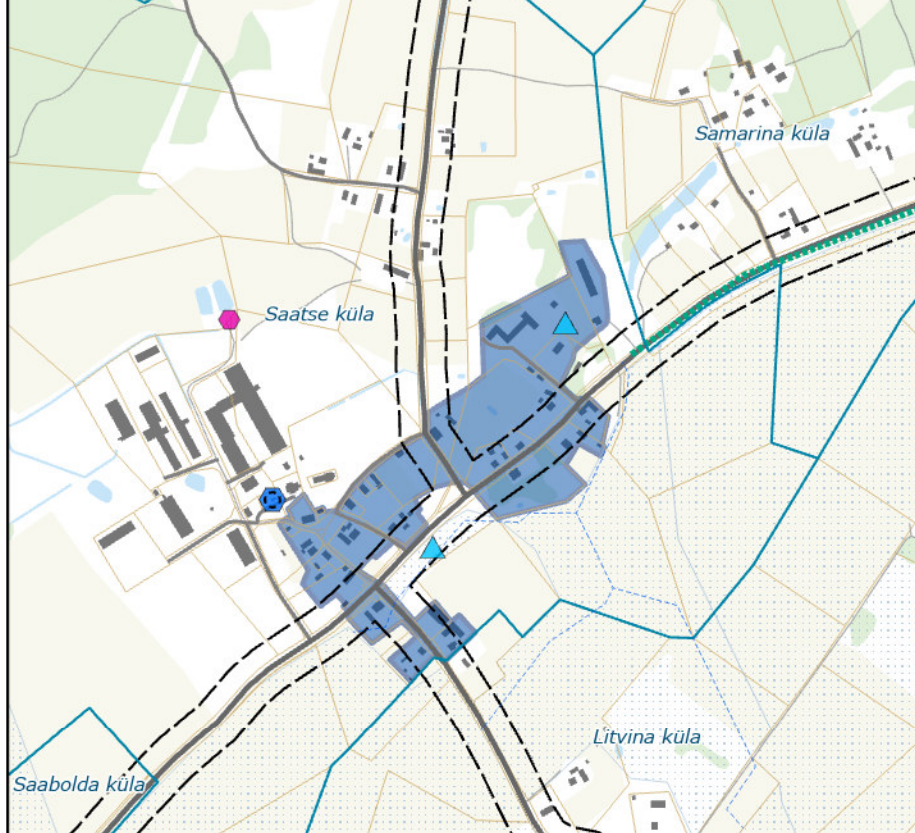

Lüübnitsa küla
1:10 000

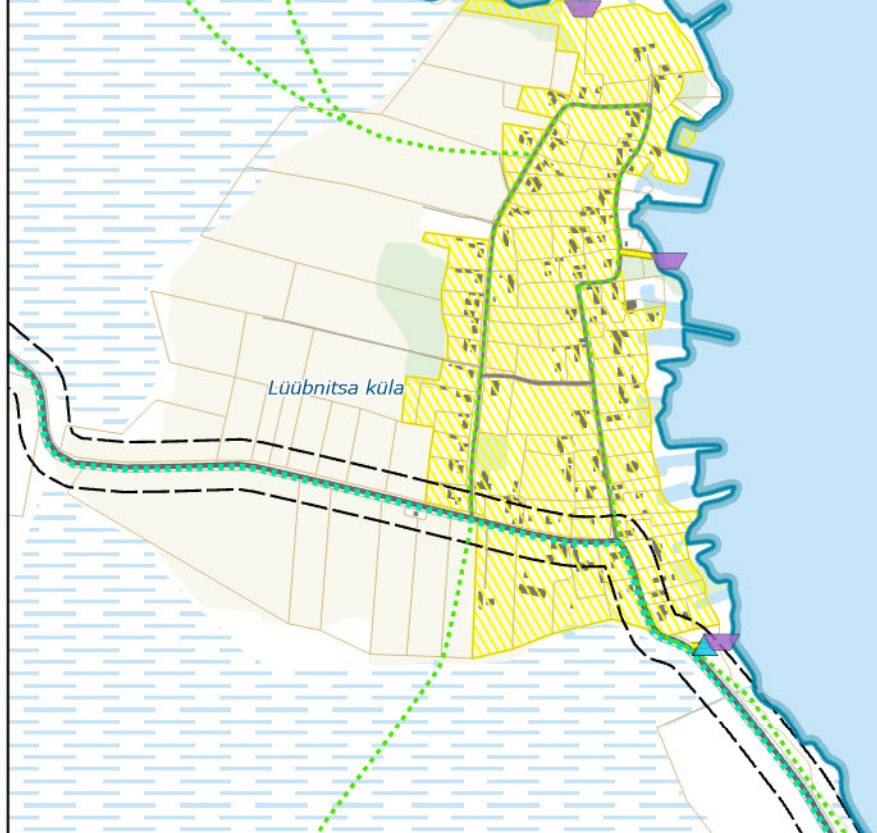

-Üldplaneering on tehnilise taristu lahendused antud põhimõttelisena ning need täpsustavad detailplaneeringu või ehitusprojekti staadiumis.
-Riigitee kaitsevöönd kajastub tehnilise taristu kaardil, kaardirakenduses ning seletuskirjas.
-Infoallikad: kohaliku omavalitsuse, ametkondade ja võrgu valdajate andmebaasid, riiklikud andmebaasid, kehtivad üld-, maakonna- ja teemaplaneeringud, Maa-amet 2022.

Planeering			
Setomaa valla üldplaneering			
Tehniline taristu			
Planeering	SKEPAST & PUHKIM	Tellij	Setomaa Vallavalitsus
Projekti juht	Kadi Vaher	Staadium	Pikk tn 12, 64001 Värskas alevik
Planeerija	Kadi Vaher	Kahtestatud	Setomaa valla
GIS-spektalist	Sander Lõuk	kuupäev	30.11.2022
		Möötkava	1:60 000
		Projekti nr	2019-0026
		Joone nr	3