




SETOMAA VALLA ÜLDPLANEERING

Väärtused ja piirangud

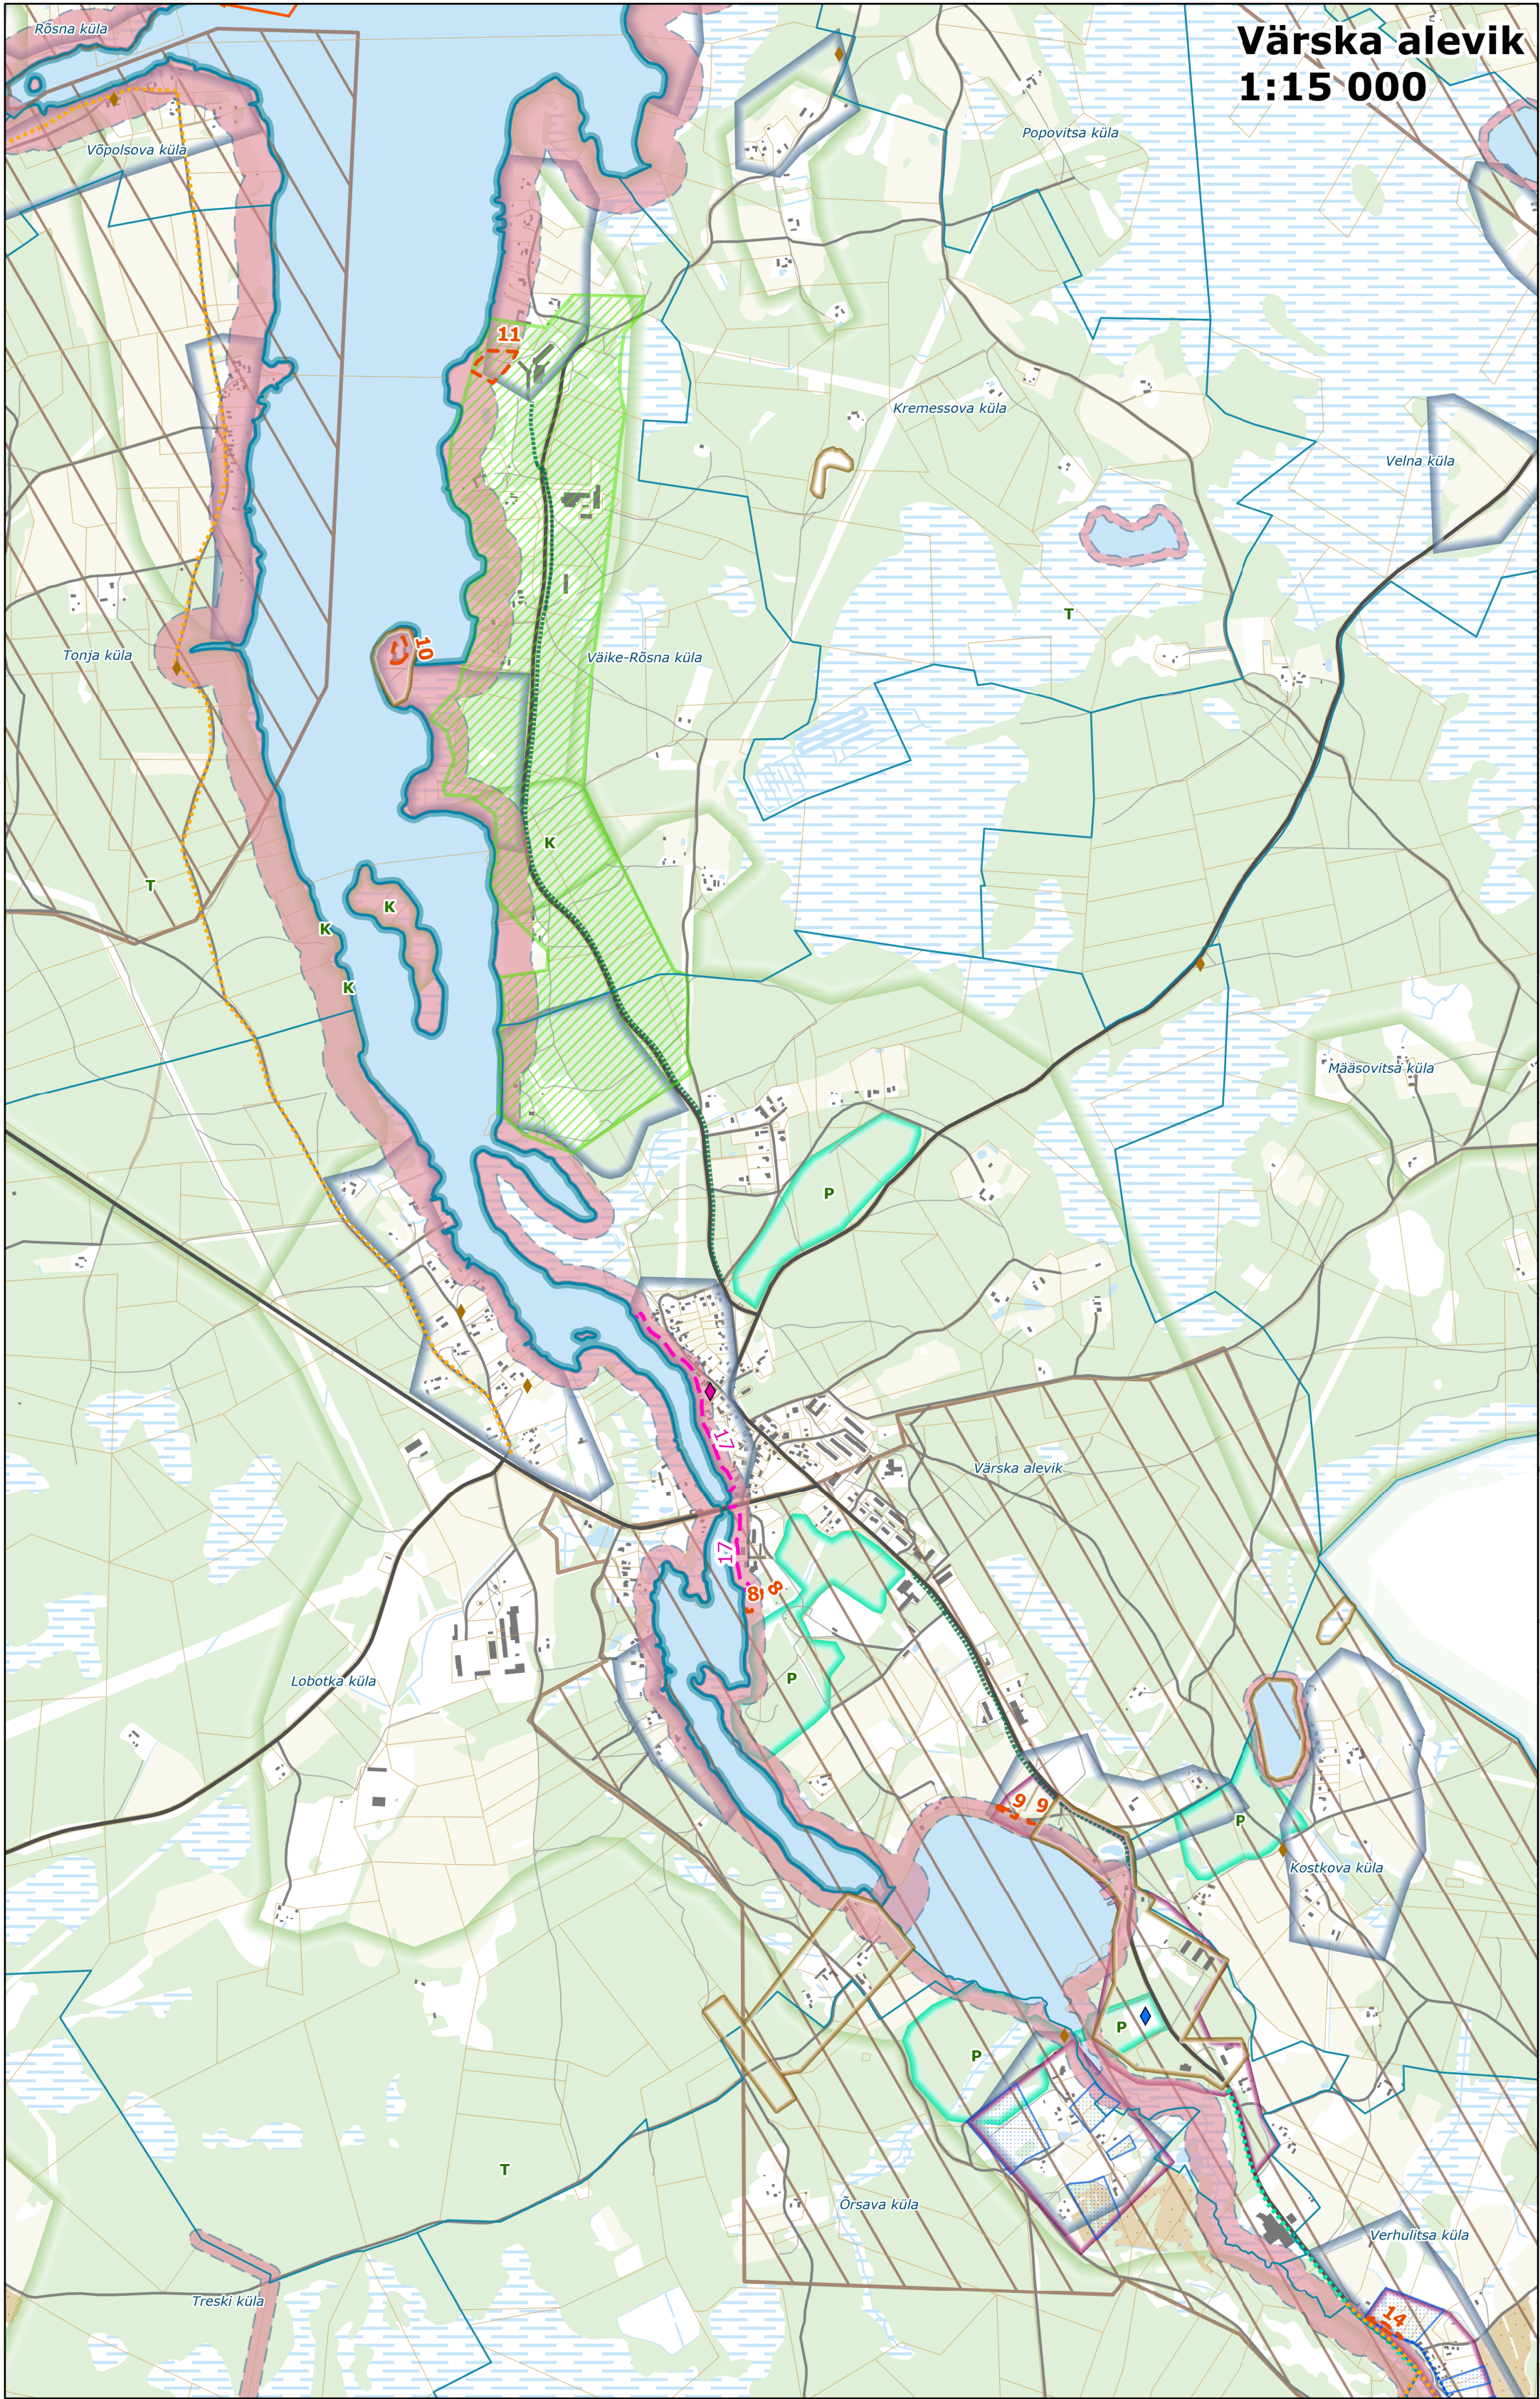


SKEPAST & PUHKIM

Möötkava 1:60 000


0 1,25 2,5 5 7,5 10 km




Võõpsu küla
1:10 000

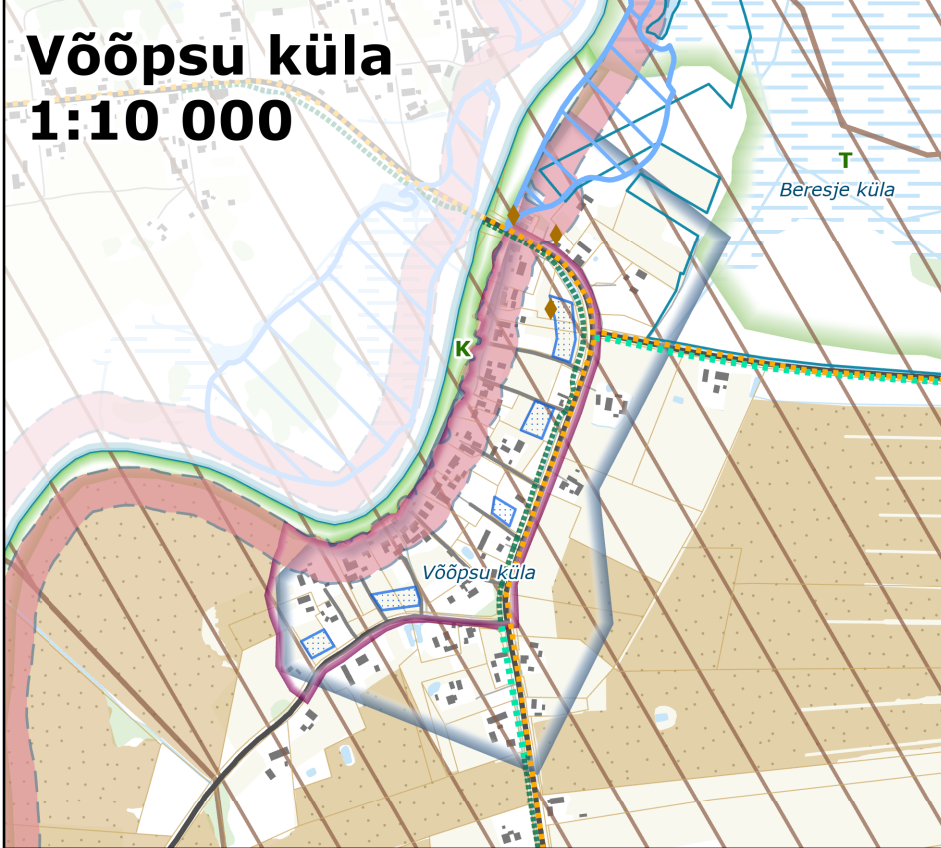


Beresje küla
1:10 000

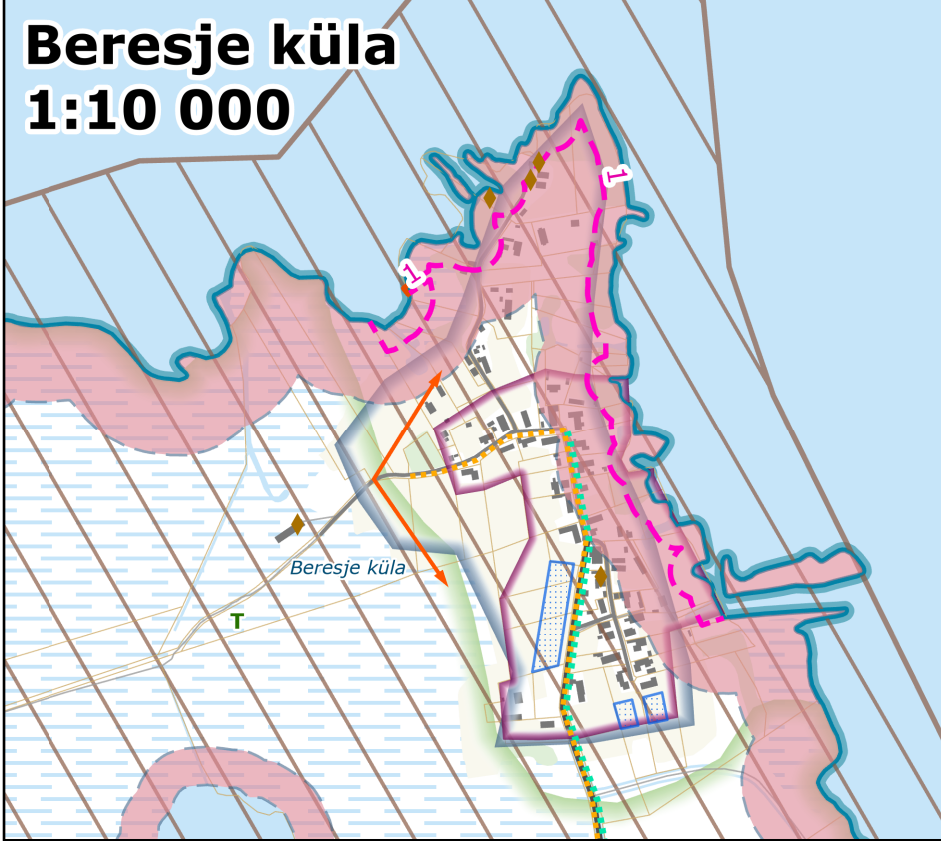


Meremäe küla
1:10 000

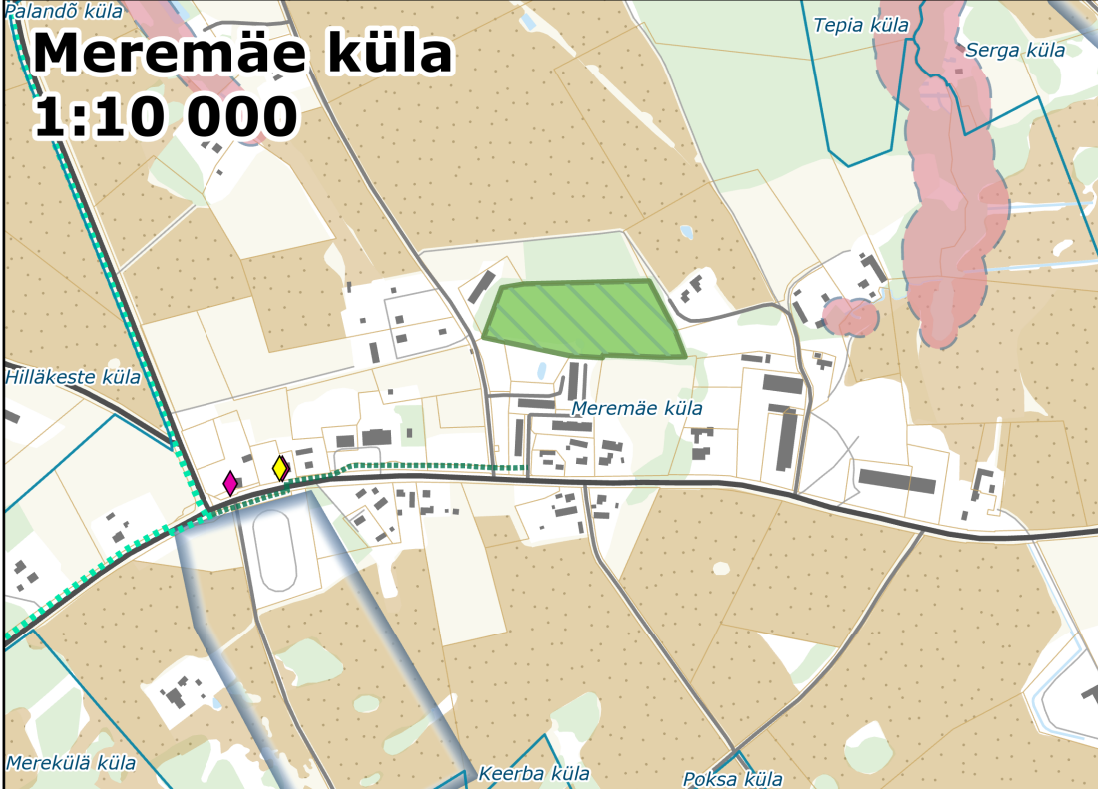


Obinitsa küla
1:10 000

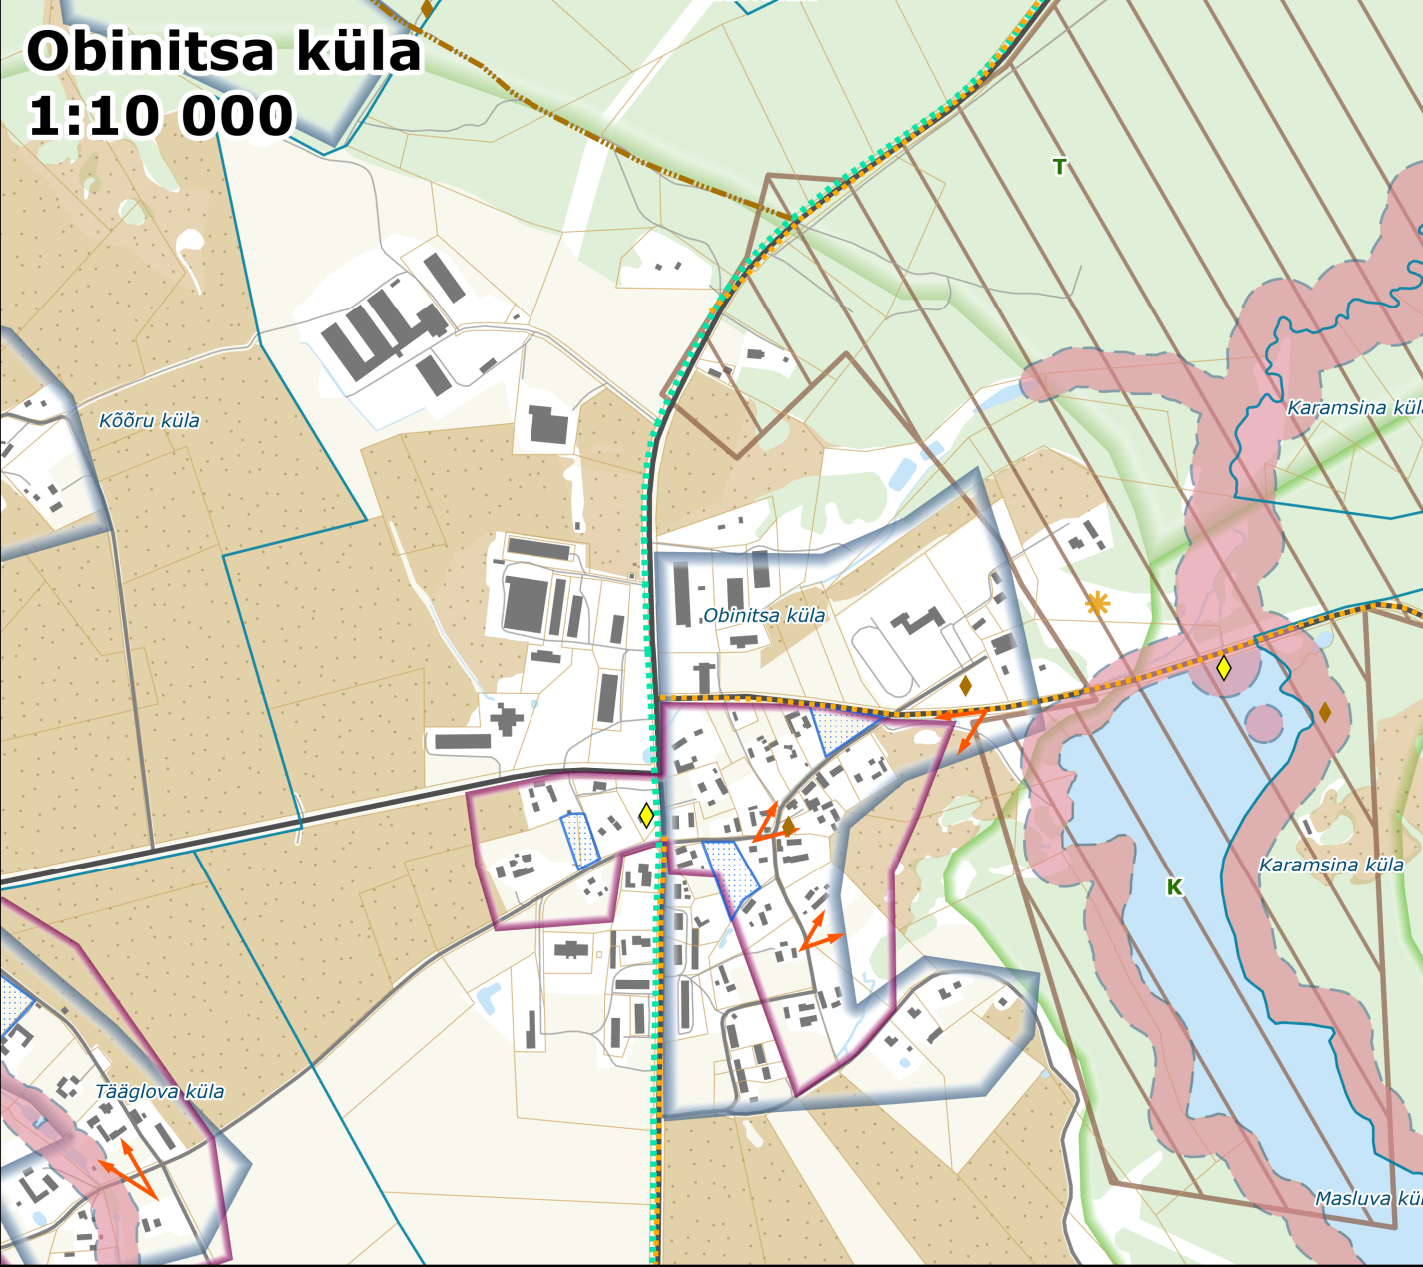


Mikitamäe küla
1:10 000

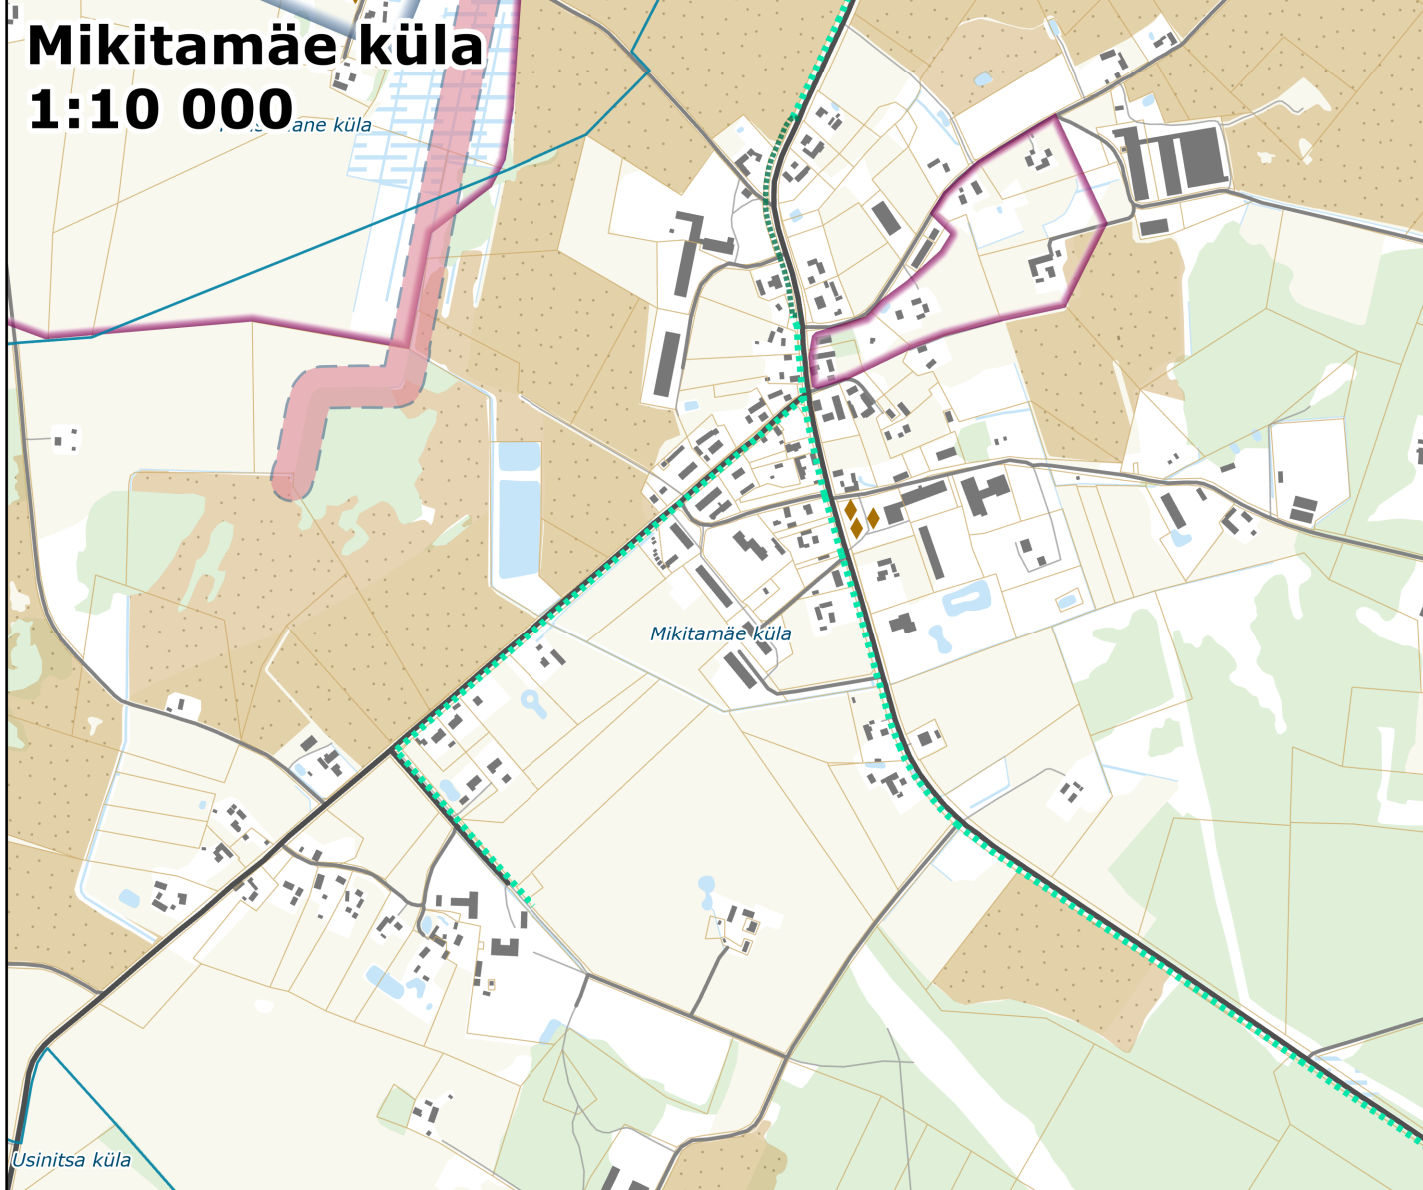

Saatse küla
1:10 000

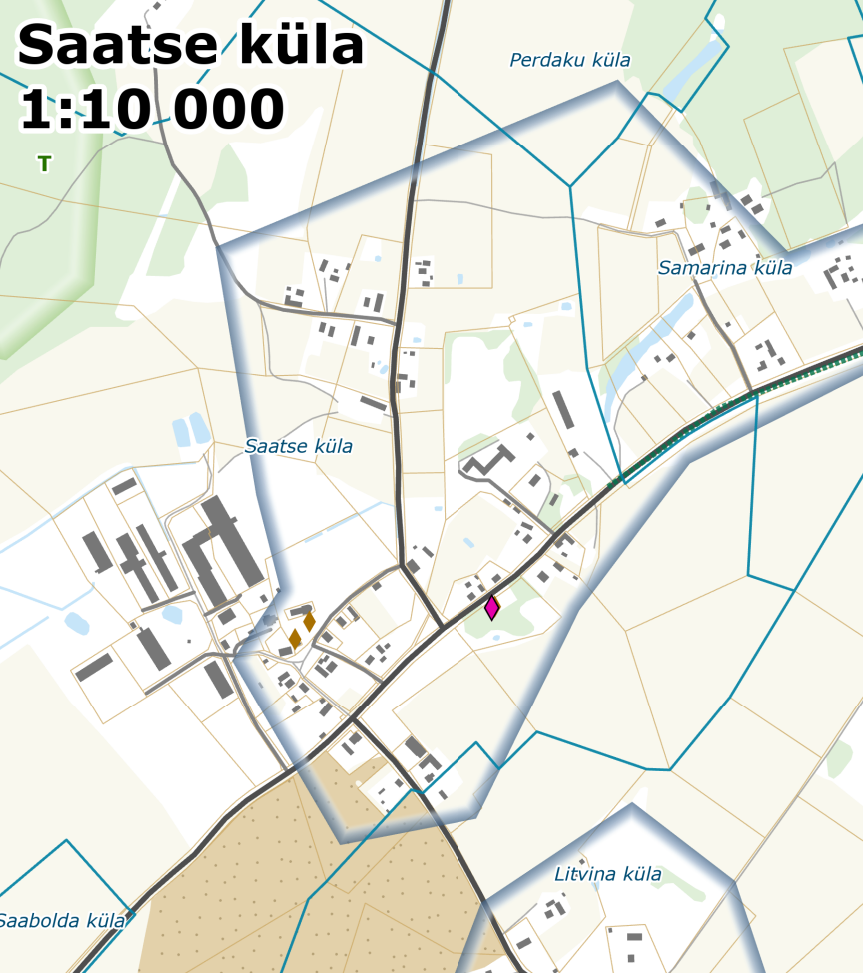

Lüübnitsa küla
1:10 000

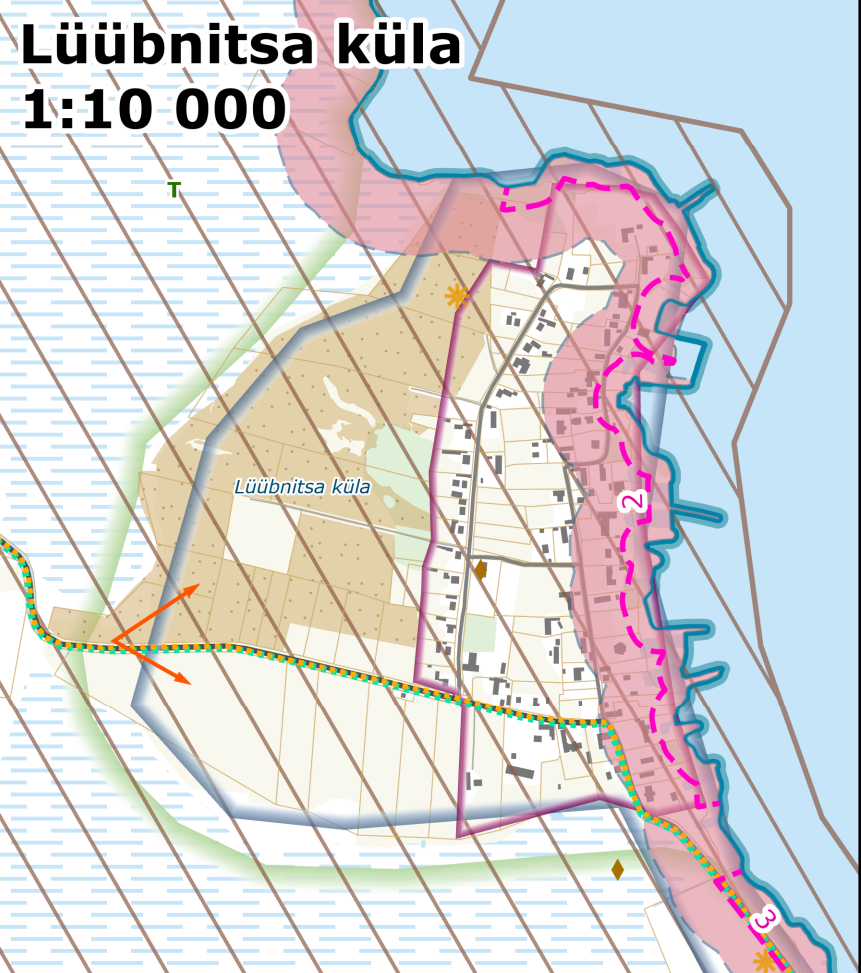

Leppemärgid

- Ilus teelõik
- Ilus vaatekoridor
- Ilus vaade
- XX saj arhitektuuripärand
- Maaehituspärand
- Militaarpärand
- Kultuurilooline objekt
- Pärandkultuuri objekt
- Pärandkultuuri objekt
- Pärandkultuuri objekt
- Arheoloogiatundlik ala
- Miljoöväärtuslik ala
- Miljoöväärtusliku ala kohustuslik ehitusjoon
- Miljoöväärtusliku ala uushoonestuse ala
- Ehituskeeluvööndi vähendamine kehtiva DP-ga
- Ehituskeeluvööndi vähendamise ettepanek UP-ga
- Ehituskeeluvöönd
- Puhkemets
- KOV kaitstava loodusobjekti ettepanek
- Rohevõrgustiku astmelaud
- Rohevõrgustiku koridor
- Rohevõrgustiku tugiala
- Rohevõrgustiku puhkeala
- Väärtuslik maastik
- Väärtuslik põllumajandusmaa
- Suure ülejutusohuga ala
- Planeeritav jalg- ja jalgrattatee

Aluskaart

- Valla piir
- Asustusüksuse piir
- Katastriüksuse piir
- Raudtee
- Riigitee
- Kohalik tee
- Muu tee
- Jalg- ja jalgrattatee
- Hoone
- Turbaväli
- Puittaimestik
- Haritav maa
- Märgala
- Seisuveekogu
- Vooluveekogu

Joonisel on kajastatud eelkõige üldplaneeringuga kavandatavad objektid ja alad. Riiklikust registrist pärinevat infot üldjuhul joonisel ei kajastata, kuna selle jaoks on muud allikad. Teatud taustainfona vajalikud riikliku registri teemad on üldplaneeringu koostamises hetkeseisuga kajastatud, kuid arvestama peab, et ajakohane seis tuleb registri põhjal üle kontrollida.

Riiklikud looduskaitse- ja kultuuriväärtused, maardlad ning mäealadised kajastatud lisa 2 joonisel 2 ja 3.

Riigitee kaitsevöönd kajastub tehnilise taristu kaardil, kaardirakenduses ning seletuskirjas.

Looduskaitsealade kohased ehituskeeluvööndid erisused kaardil ei kajastu. Ehituskeeluvööndi vähendamise ettepanekud lisatakse kaardile kui Keskkonnaamet on nende osas nõusoleku andnud (va Lüübnitsa ja Beresje, kus EKV vähendamise ettepanek käsitleb suuremat piirkonda).

Infoallikad: kohaliku omavalitsuse, maakonna- ja teemaplaneeringud, Maa-amet 2022.

Planeering			
Setomaa valla üldplaneering			
Joonise nimetus			
Väärtused ja piirangud			
Planeering		Tehis	
SKEPAST & PUHKIM		Setomaa Valla valitsus	
Projekti juht		Projekti nr	
Kaitse		2019-0026	
Planeering		Möötkava	
1:60 000		Joonise nr	
04.03.2022			