


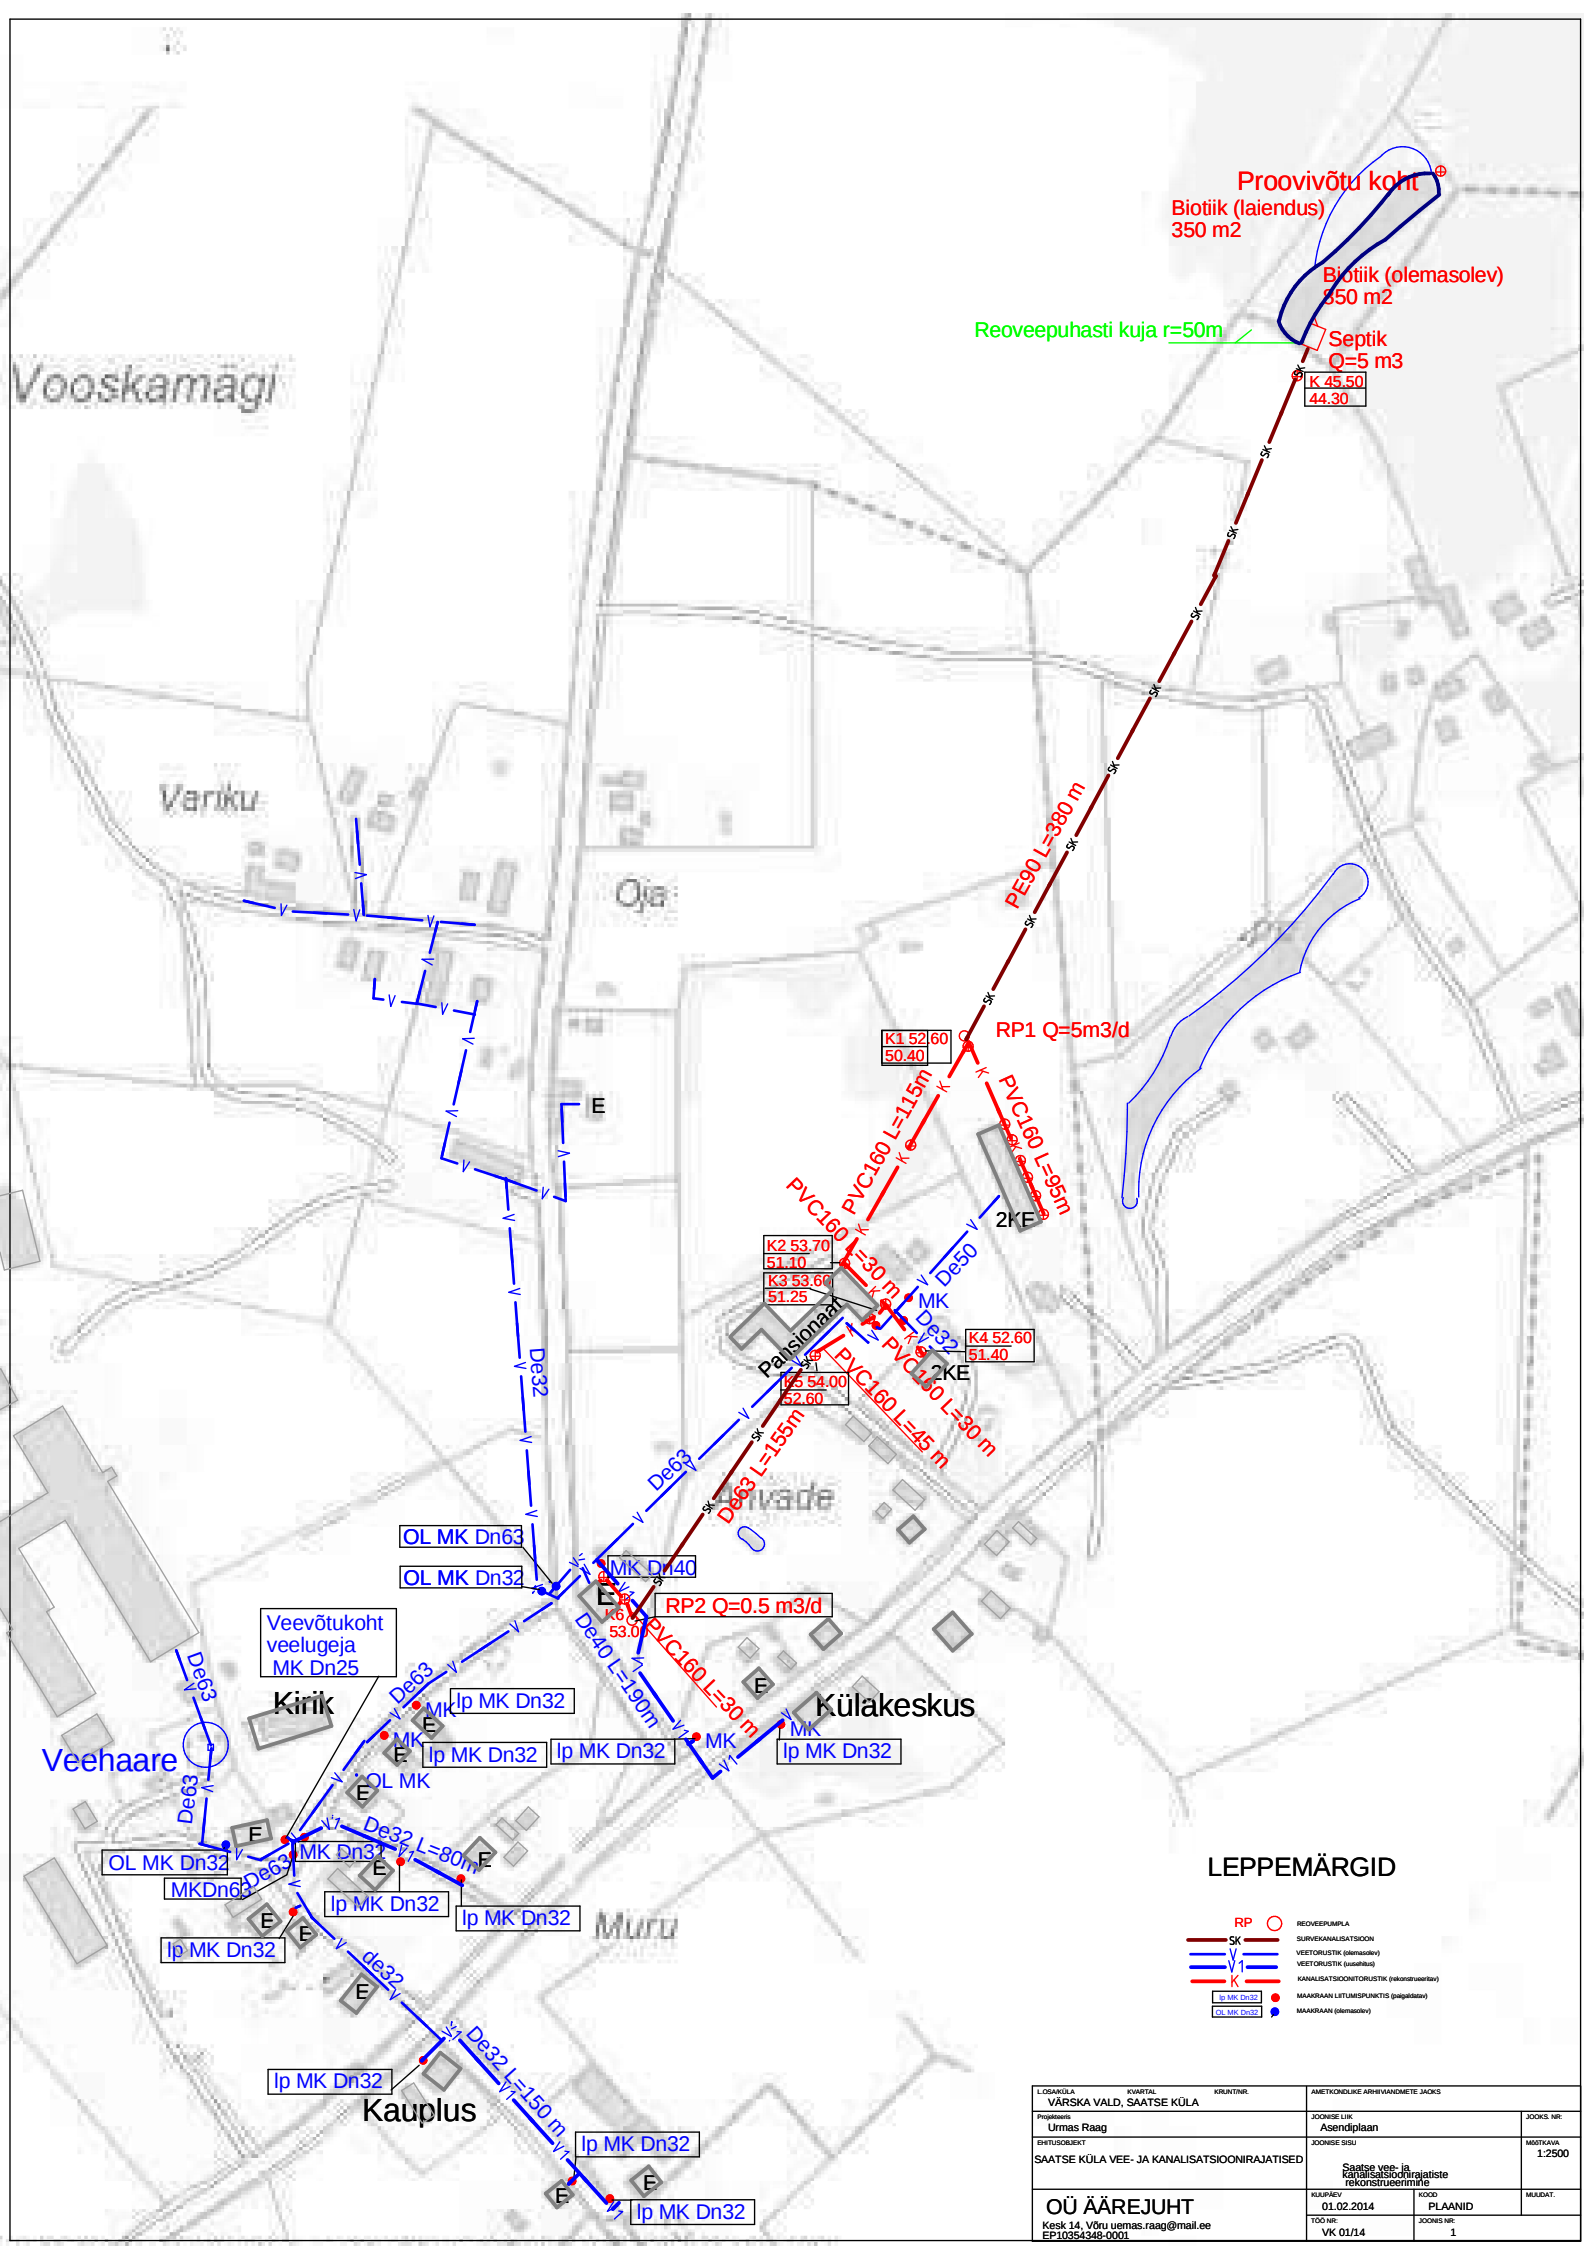

1. LOMAKSALA	KIRJASTAL	KIRJUTINNR.	AMETIKOOLIKU ARVIVANDAMISTE JAKS	
VÄRSKA VALD, SAATSE KÜLA			JOONISE LÜK	JOONIS. NR.
Projekti nimetus			Asendiplaan	
Urmars Raag			JOONISE SUUR	MÕTMÄÄRA
Ehitusloendi nr				1.2500
SAATSE KÜLA VEE- JA KANALISATSIOONIRAJATISED				
ÕÜ ÄAREJUHT Keisk J. 1, Võru uemars.raag@gmail.ee EP10134345-0001				
RAHVAPI	01.02.2014	KOOD	PLAANID	MÜLDAIT.
TOO NR.	vk 01/14	JOONIS NR.	1	