


Skeem 3 Saatse küla veevõtu plokskäem

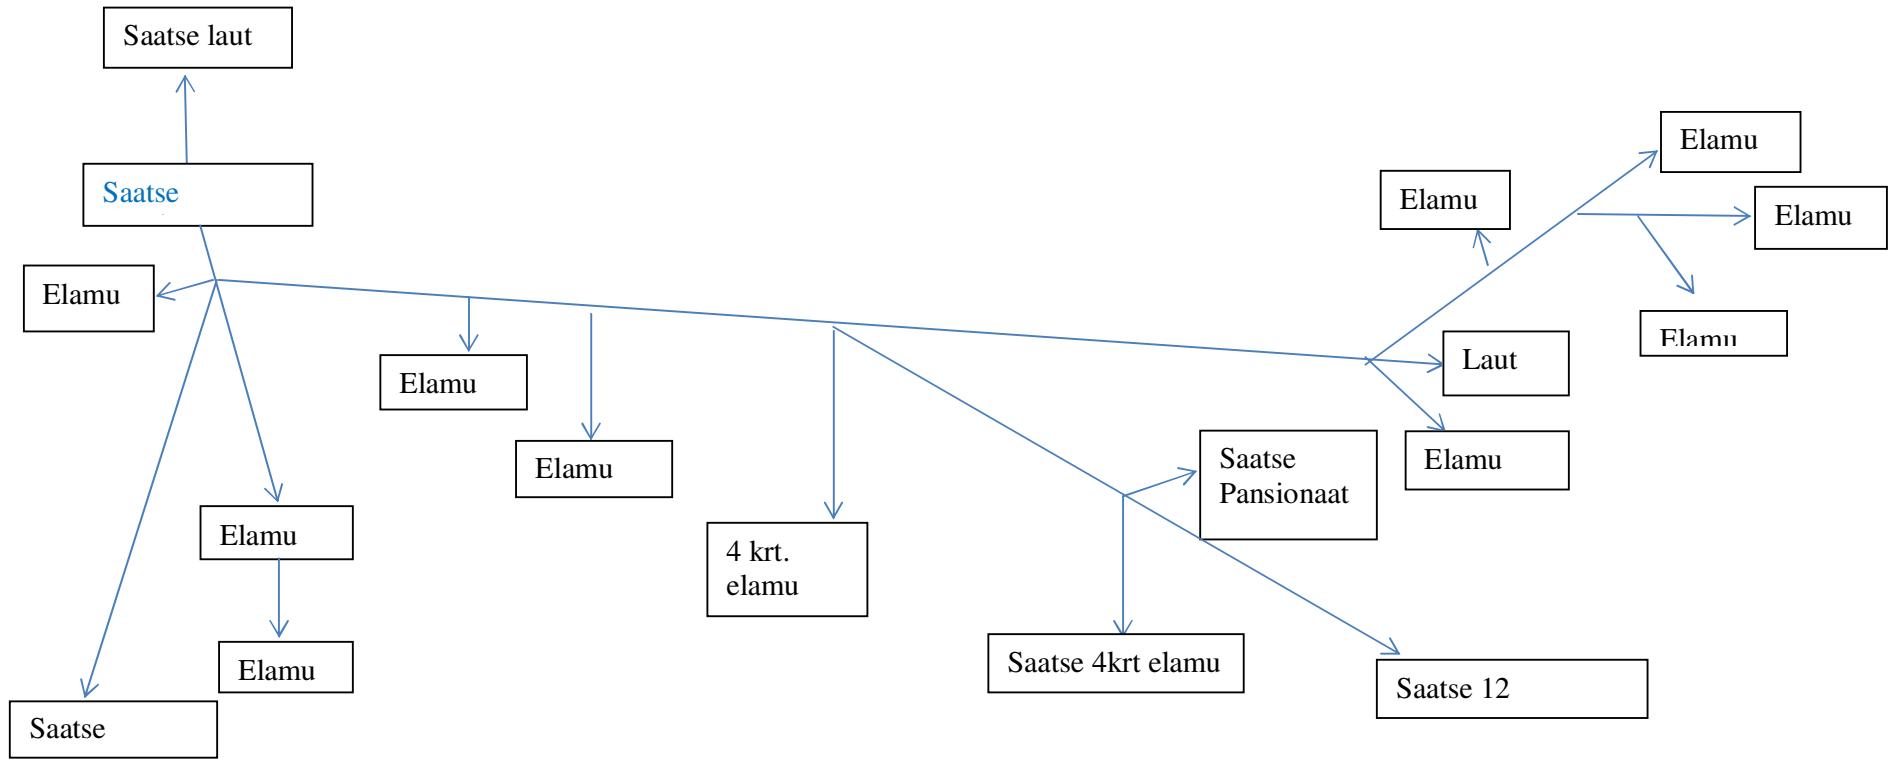

Skeem 4
Saatse küla heitvee ärajuhtimise ploks skeem

