
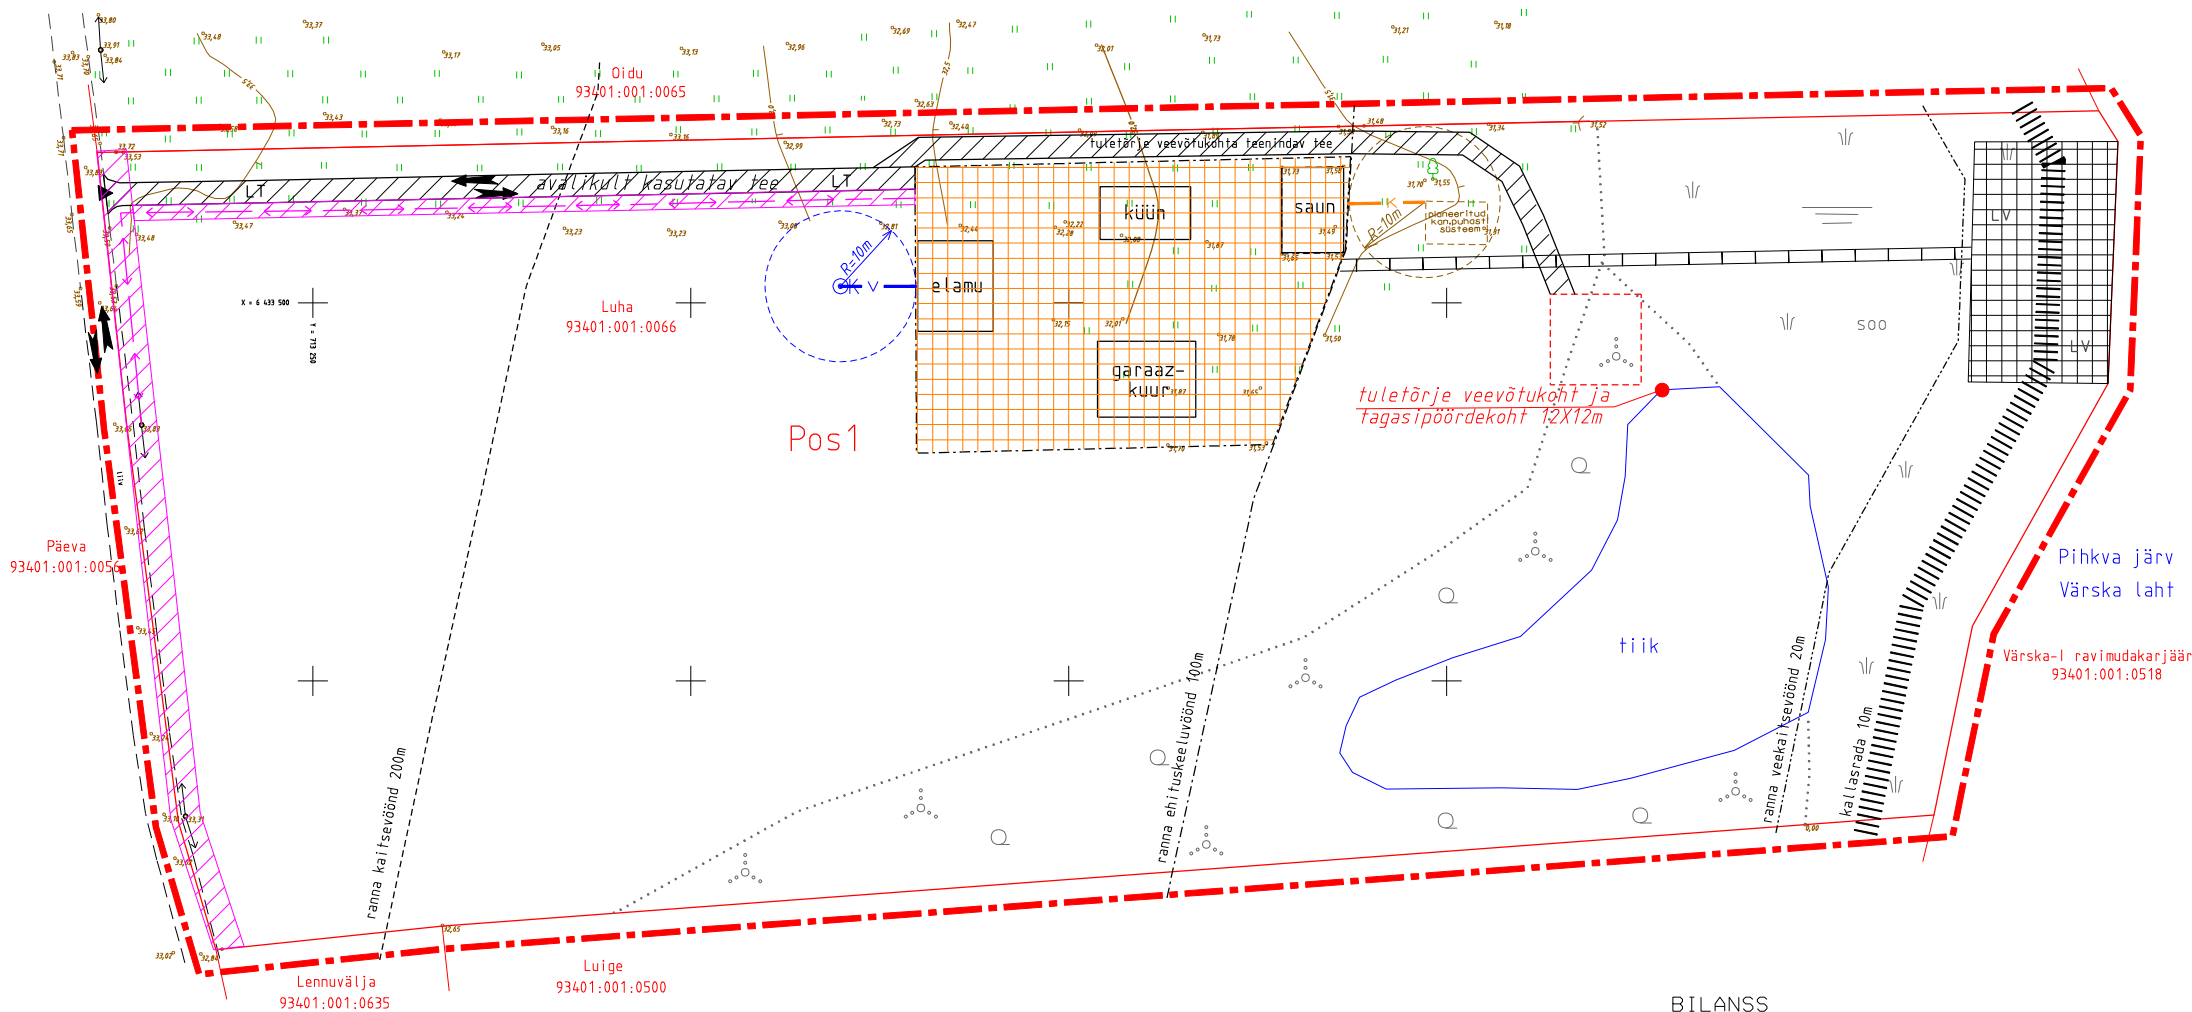


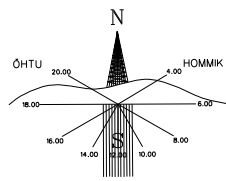

TÄHISTUS:

- PLANEERITAVA ALA PIIR
- OLEMASOLEVA KRUNDI AADRESS JA KATASTRITUNNUS
- OLEMASOLEVATE KINNISTUTE PIIR
- JUURDEPÄÄSUTEE
- PÄÄS KRUNDILE
- LIIKLUSKORRALDUS
- RANNA KAITSEVÖÖNDI PIIR
- RANNA EHITUSKEELUVÖÖNDI PIIR
- RANNA VEEKAITSEVÖÖNDI PIIR
- KALLASRADA
- HOONESTUSALA
- HOONE SOOVITUSLIK ASUKOHT
- TP3
- 40°-45°
- KATUSEKALLE
- PLANEERITUD MADALPINGE KAABEL JA SELLE KAITSEVÖÖND
- OLEMASOLEV MADALPINGE ÕHULIIN JA SELLE KAITSEVÖÖND
- KANALISATSIOONISÜSTEEMI KAITSEVÖÖND
- KAEVU SANITAARKAITSEVÖÖND
- LAUTERI JA VÄIKEJUUVAHENDI RANDUMISMAA
- JALGRADA

BILANSS

POS NR	OLEMASOLEV AADRESS	SOOVITUSLIK UUS AADRESS	TÄHIS	MAAKASUTUSE SIHTOTSTARVE	PINDALA
POS 1	Luha 93401:001:0066	Luha	M	Maatulundusmaa	24801 m ²

EHITUSÕIGUS

POS NR	KASUTAMISE SIHTOTSTARVE	HOONETE SUURIM LUBATUD KÕRGUS	HOONETE SUURIM LUBATUD ARV	HOONETE LUBATUD SUURIM EHITUSALUNE PIND	TÄISEHITUSE %
POS 1	EE	8.5M	3	400m ²	2%

Koordinaadid L-Est 97 süsteemis
Kõrgused Balti süsteemis

Kontakt: Saekoja 36a, 50107 Tartu, tel: 734 8142 Avek.Maa@mail.ee			Töö nimetus: Luha maaüksuse detailplaneering		
Objekti aadress: Põlva maakond Värskala vald Võposlova küla	Tellija: Luule Tuusa		Joonise nimetus: Põhijoonis		Moõtka: 1:1000
Juhataja: Kristjan Kutsar	Allkiri:	Kuupäev: 07.05.08			
Planeerija: Kristjan Kutsar	Allkiri:	Kuupäev: 07.05.08	Projekti staadium: TP	Töö nr: AM-676/08DP	Joonise nr: 2/2