


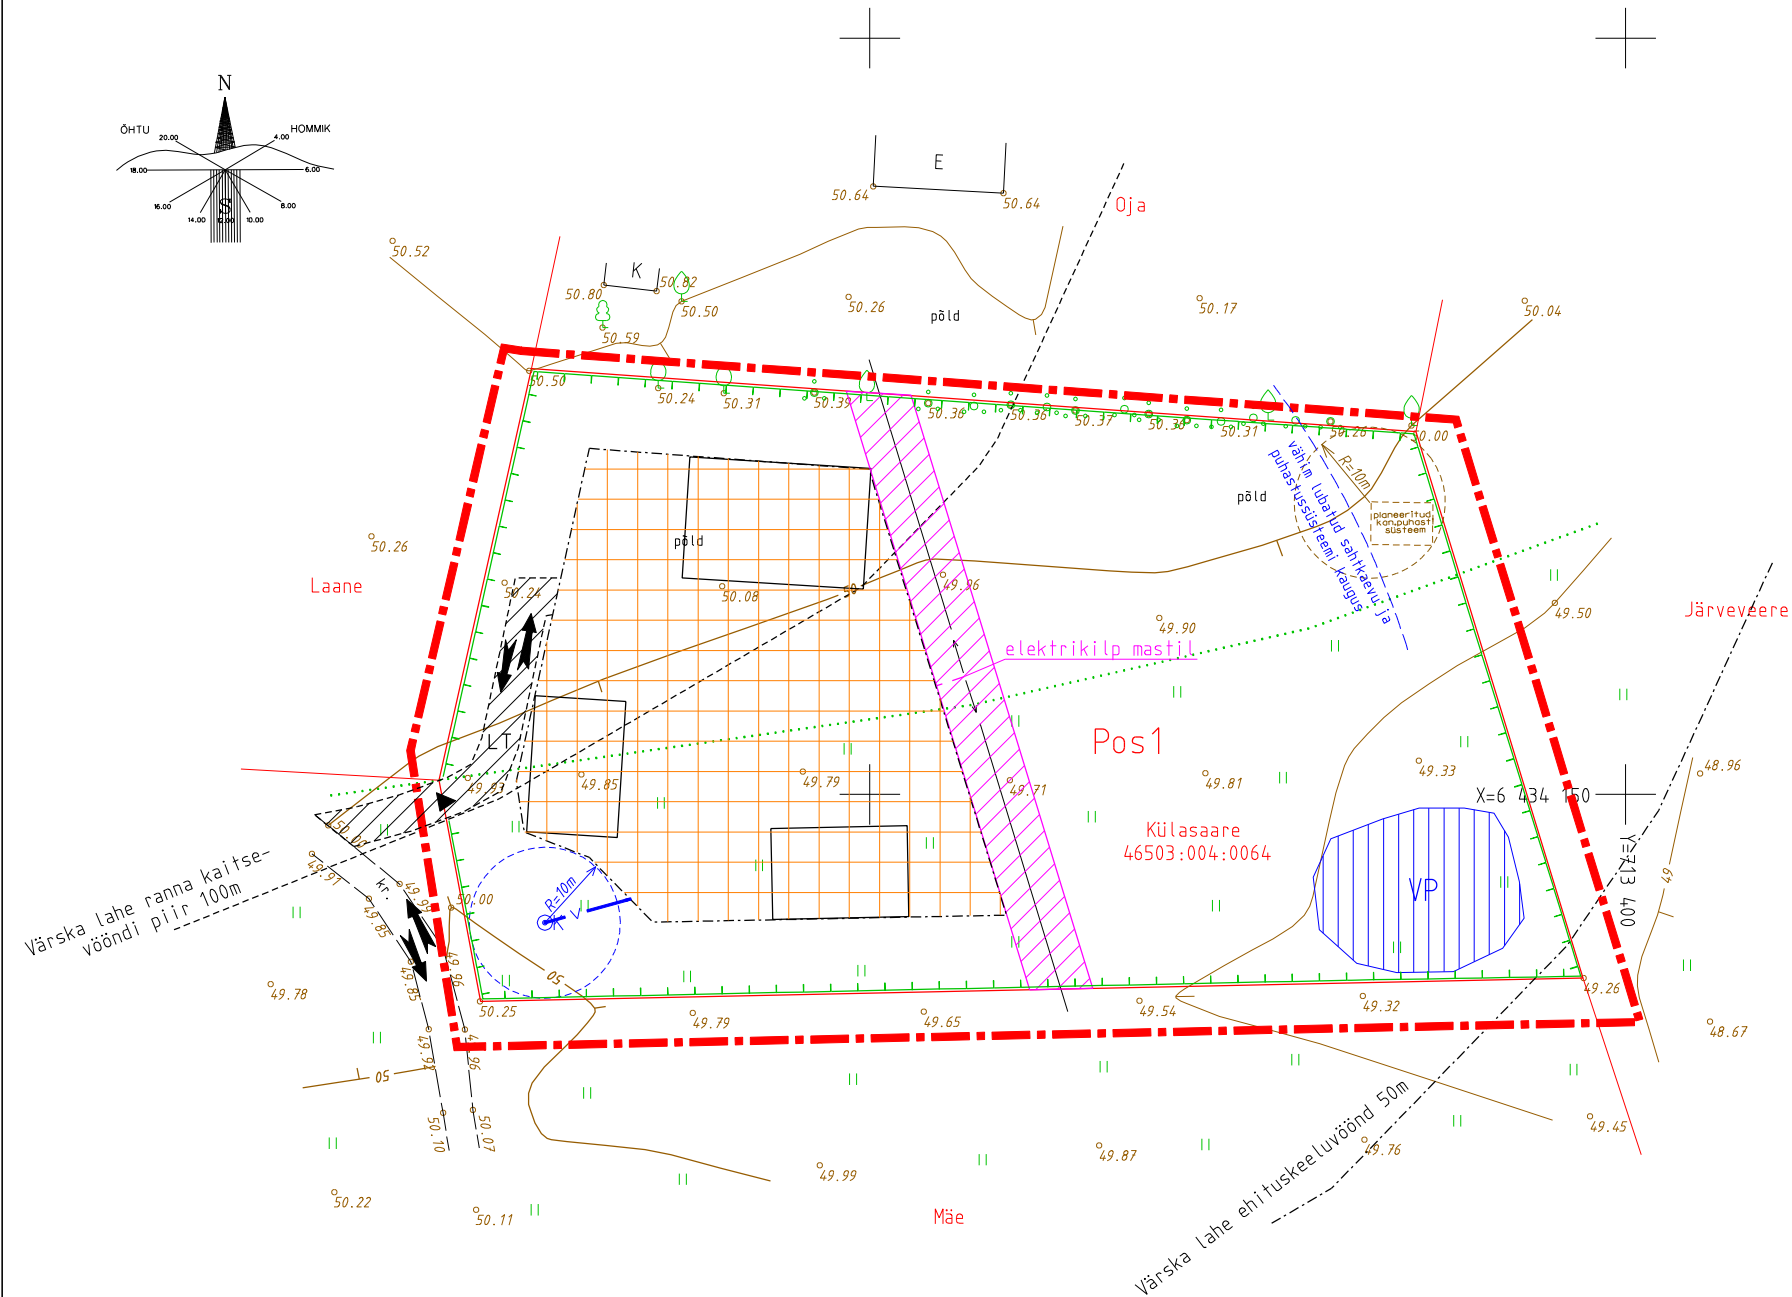

TÄHISTUS:

- Külasaare
46503:004:0064

OLEMASOLEVA KRUNDI AADRESS
JA KATASTRITUNNUS

OLEMASOLEVATE KINNISTUTE PIIR

JUURDEPÄÄSUTEE

PÄÄS KRUNDILE
LIIKLUSKORRALDUS

RANNA KAITSEVÖÖNDI PIIR
RANNA EHITUSKEELUVÖÖNDI PIIR

HOONESTUSALA

HOONE SOOVITUSLIK ASUKOHT
TULEOHUTUSKLASS
35°-45°
KATUSEKALLE

PLANEERITUD MADALPINGE KAABEL
JA SELLE KAITSEVÖÖND

OLEMASOLEV MADALPINGE ÕHULIIN
JA SELLE KAITSEVÖÖND

KANALISATSIOONISÜSTEEMI KAITSEVÖÖND

KAEVU SANITAARKAITSEVÖÖND

PLANEERITAV VEE- ALA

PLANEERITUD PIIRE


BILANSS

POS NR	OLEMASOLEV AADRESS	SOOVITUSLIK UUS AADRESS	TÄHIS	MAAKASUTUSE SIHTOTSTARVE	PINDALA
POS 1	Külasaare	Külasaare	EE	Väikeelamumaa	2638 m ²

EHITUSÕIGUS

POS NR	KASUTAMISE SIHTOTSTARVE	HOONETE SUURIM LUBATUD KÕRGUS	HOONETE SUURIM LUBATUD ARV	HOONETE LUBATUD SUURIM EHITUSALUNE PIND	TÄISEHITUSE %
POS 1	EE	8.5M	3	300m ²	11%

Koordinaadid L-Est 97 süsteemis
Kõrgused suvalises süsteemis

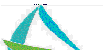 Koostaja: Avek Maa OÜ		Töö nimetus:			
Kontakt: Saekoja 36a, 50107 Tartu, tel: 734 8142 Avek.Maa@mail.ee		Külasaare kinnistu detailplaneering			
Objekti aadress: Põlvamaa Mikitamäe vald Rõsna küla		Tellija: Feliks Raudkett		Joonise nimetus:	
Juhataja	Allkiri:	Kuupäev: 14.08.08	Põhijoonis		Mõõtkava:
Kristjan Kutsar					1:500
Planeerija	Allkiri:	Kuupäev: 14.08.08	Projekti staadium:	Töö nr:	Joonise nr:
Kristjan Kutsar			TP	AM-717/08DP	2/2