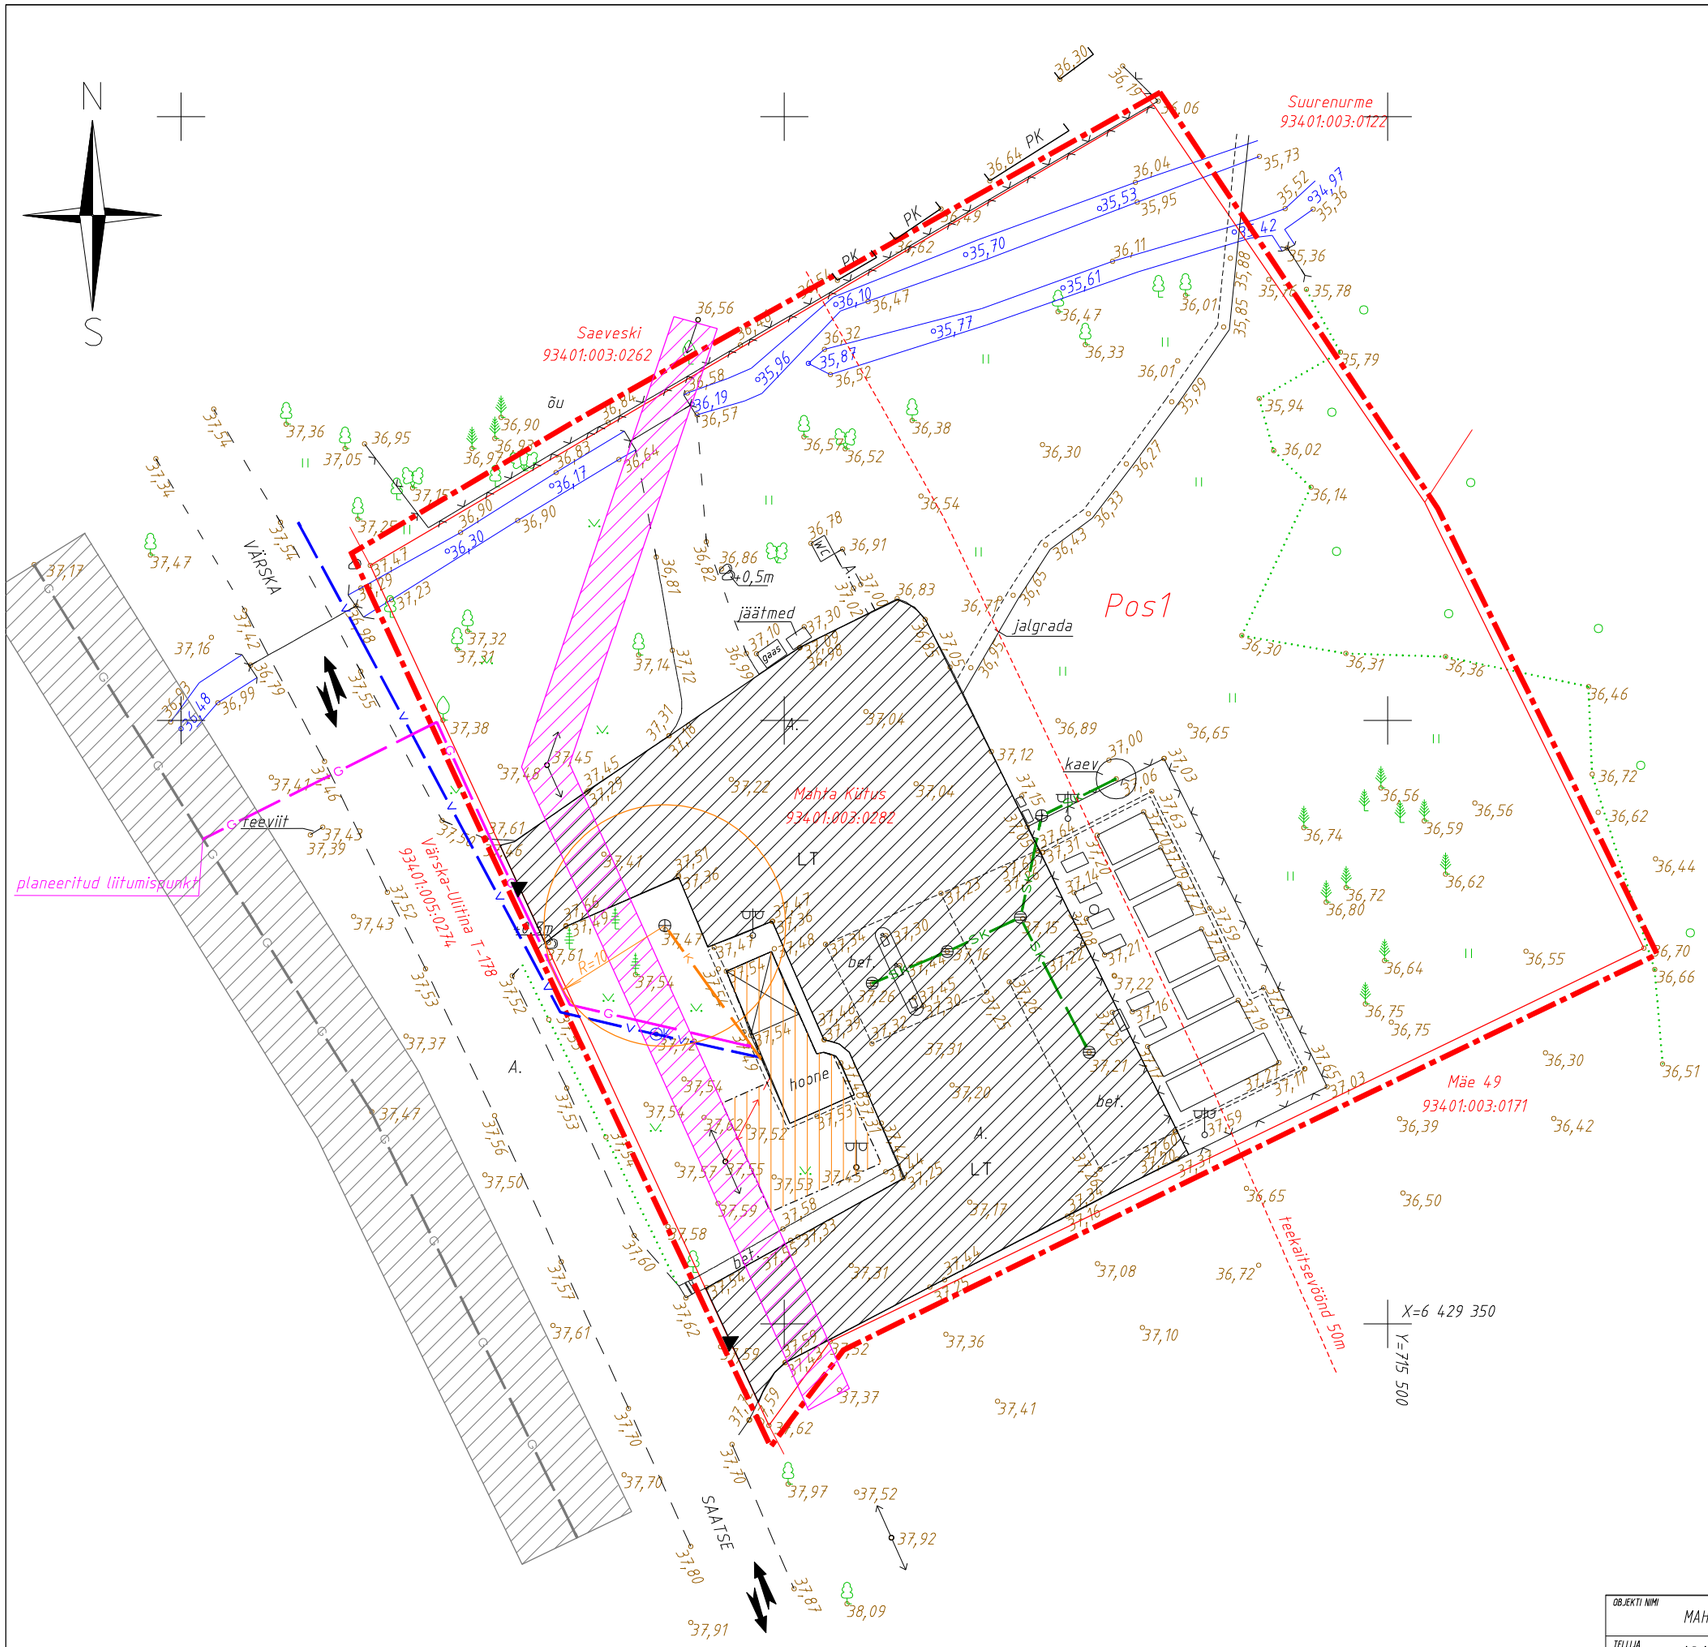

TÄHISTUS:

- PLANEERITAVA ALA PIIR
- Mahta Kütus 93401:003:0282 — OLEMASOLEVA KRUNDI AADRESS JA KATASTRITUNNUS
- OLEMASOLEVATE KINNISTUTE PIIR
- HOONESTUSALA
- LT — JUURDEPÄÄSUTEE
- OLEMASOLEV HOONESTUS
- OLEMASOLEV ELEKTRILIIN JA SELLE KAITSEVÖÖND
- G — OLEMASOLEV GAASITRASS JA SELLE KAITSEVÖÖND
- V — OLEMASOLEV VEETRASS
- SK — OLEMASOLEV SADEKANALISATSIOON
- K — OLEMASOLEV KANALISATSIOONITRASS
- G — PLANEERITUD GAASITRASS
- PÄÄS KRUNDILE
- LIIKLUSKORRALDUS
- RIIGITEE KAITSEVÖÖND 50M
- TP3 — TULEOHUTUSKLASS
- 35°-45° — KATUSEKALLE
- R=10m — OLEMASOLEV KANALISATSIOONI-SÜSTEEM JA SELLE KAITSEVÖÖND

BILANSS

POS NR	OLEMASOLEV AADRESS	TÄHIS	MAAKASUTUSE SIHTOTSTARVE	PINDALA
POS 1	Mahta Kütus	50% Ä 50% S	ÄRIMAA SIHTOTSTARBETA MAA	6249 m²

EHITUSÕIGUS

POS NR	KASUTAMISE SIHTOTSTARVE	HOONETE SUURIM LUBATUD KÕRGUS	HOONETE SUURIM LUBATUD ARV	HOONETE LUBATUD SUURIM EHITUSALUNE PIND	TÄISEHITUSE %
POS 1	**50% Ä 50% S**	**4,65m**	**1**	130m²	2%

Märkus:
Alusplaanina on kasutatud OÜ Avek Maa poolt koostatud geodeetiilist alusplaani AM554/07
Koordinaadid L-EST97 süsteemis
Kõrgused L-EST 97 kõrgussüsteemis

OBJEKTI NIMI: MAHTA KÜTUSE KINNISTU DETAILPLANEERING	JOONISE NIMETUS: PÕHIJOONIS		MÕÕTKAVA: 1:500
TELLIJA: AS MAHTA KÜTUS			
AADRESS: Põlva maakond Värska vald Värska alevik	PROJEKT: AM554/07-DPL	KUUPÄEV: 03.09.07	
PROJEKTEERIJA: OÜ Avek Maa Kristjan Kutsar EPMÜ dipl.nr.BD002101	STAAD: DP	LEHT: 1	LEHTI: 2