


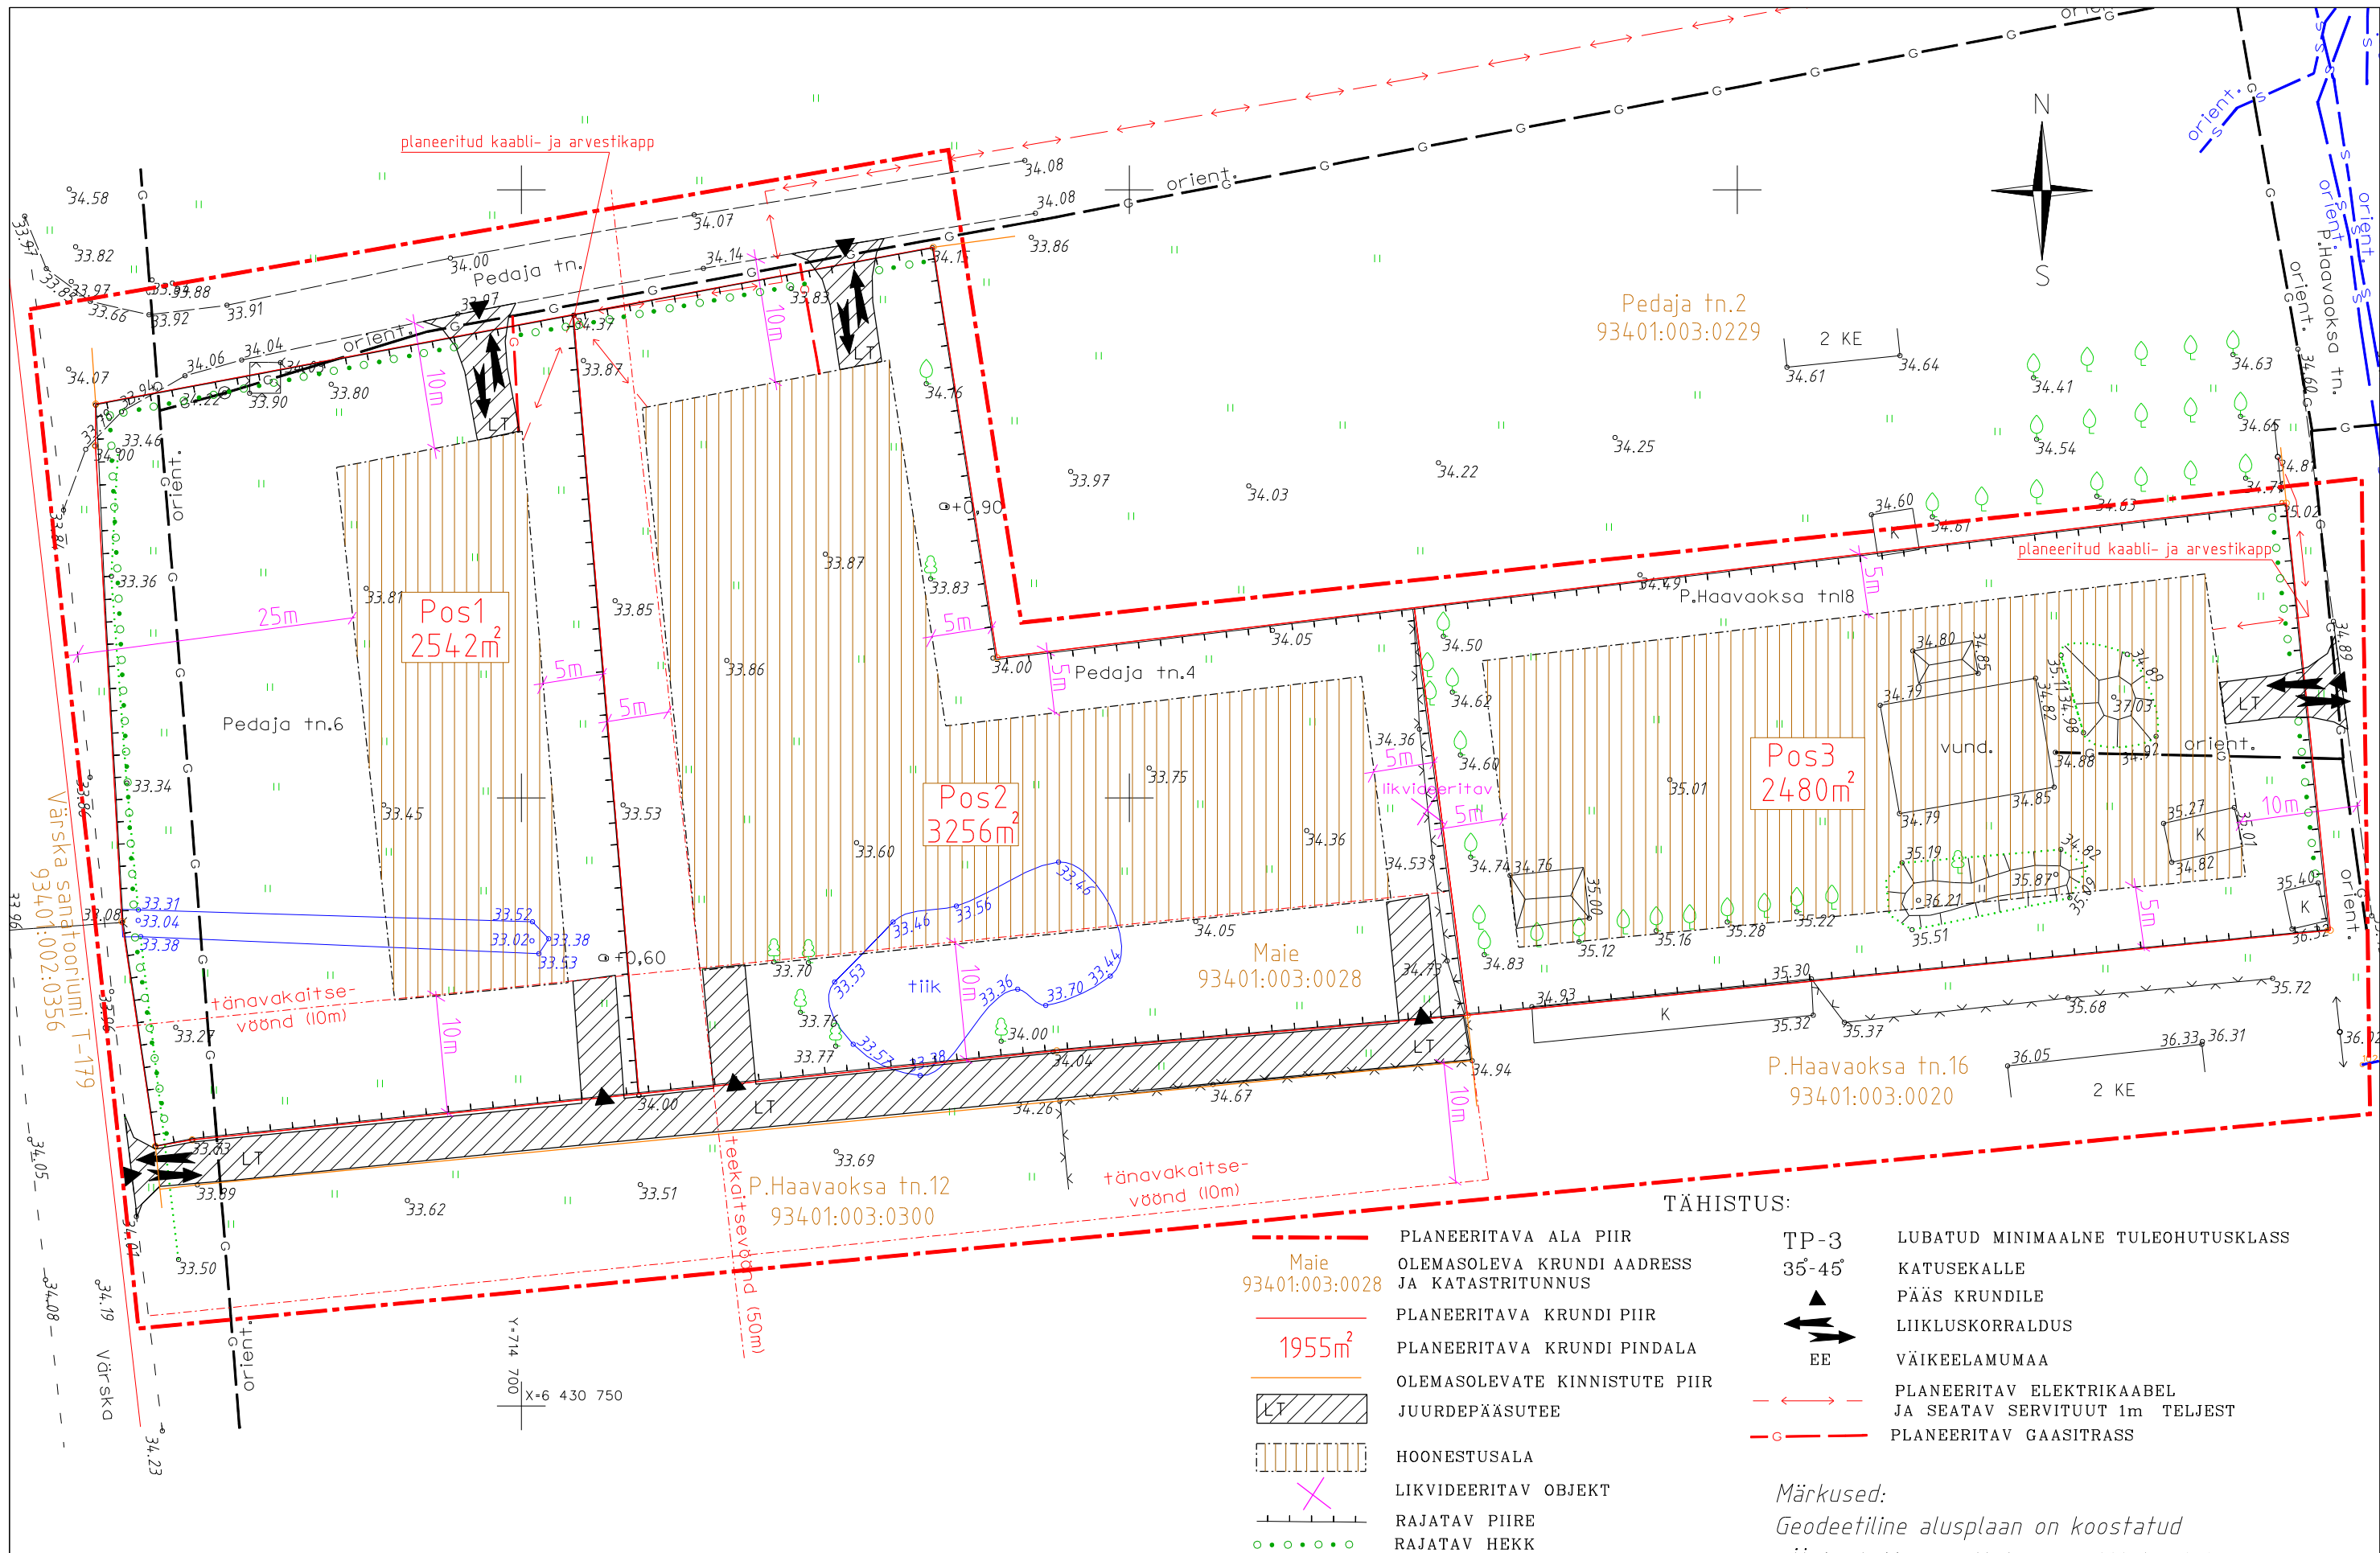

EHITUSÕIGUS

POS NR	KASUTAMISE SIHTOTSTARVE	HOONETE SUURIM LUBATUD KÕRGUS	HOONETE SUURIM LUBATUD ARV	HOONETE LUBATUD SUURIM EHTISALUNE PIND	TÄISEHITUSE %
POS 1	EE	9m	3	508m ²	20%
POS 2	EE	9m	3	651m ²	20%
POS 3	EE	9m	3	496m ²	20%

BILANSS

POS NR	MÄÄRATUD AADRESS	TÄHIS	MAAKASUTUSE SIHTOTSTARVE	PINDALA
POS 1	Pedaja tn.6	EE	VÄIKEELAMUMAA	2542 m ²
POS 2	Pedaja tn.4	EE	VÄIKEELAMUMAA	3256 m ²
POS 3	P.Haavaoksa tn.18	EE	VÄIKEELAMUMAA	2480 m ²

TÄHISTUS:

Maie 93401:003:0028	PLANEERITAVA ALA PIIR	TP-3	LUBATUD MINIMAALNE TULEOHUTUSKLASS
1955m ²	OLEMASOLEVA KRUNDI AADRESS JA KATASTRITUNNUS	35°-45°	KATUSEKALLE
	PLANEERITAVA KRUNDI PIIR		PÄÄS KRUNDILE
	PLANEERITAVA KRUNDI PINDALA		LIIKLUSKORRALDUS
	OLEMASOLEVATE KINNISTUTE PIIR	EE	VÄIKEELAMUMAA
	JUURDEPÄASUTEE		PLANEERITAV ELEKTRIKAABEL
	HOONESTUSALA		JA SEATAV SERVITUUT 1m TELJEST
	LIKVIDEERITAV OBJEKT		PLANEERITAV GAASITRASS
	RAJATAV PIIRE		
	RAJATAV HEKK		

Märkused:

Geodeetiline alusplaan on koostatud

ÕÜ Avek Maa poolt töö nr. AM-108/04

OBJEKT NIMI	MAIE II KATASTRITÜKSUSE DETAILPLANEERING	JÕONISE NIMETUS	PÕHIJÕONIS	MÕÖTKAVA	1:500
TELLUJA	VELLO RANNASTE	PROJEKT	AM108/04	KUUPAEV	09.09.04
AADRESS	Põlva maakond Värskas vald Värskas alevik MAIE kinnistu	STAAD	DP	LEHT	1
PROJEKTEERIJ	ÕÜ Avek Maa Kristjan Kutsar EPMÜ dipl.nr.BD002101				2