



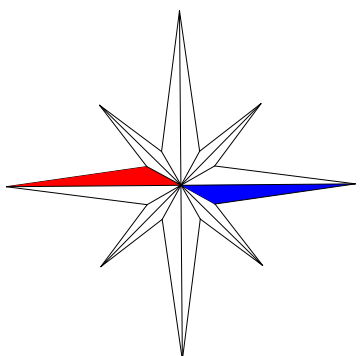

PLANEERINGU PÕHJONIS

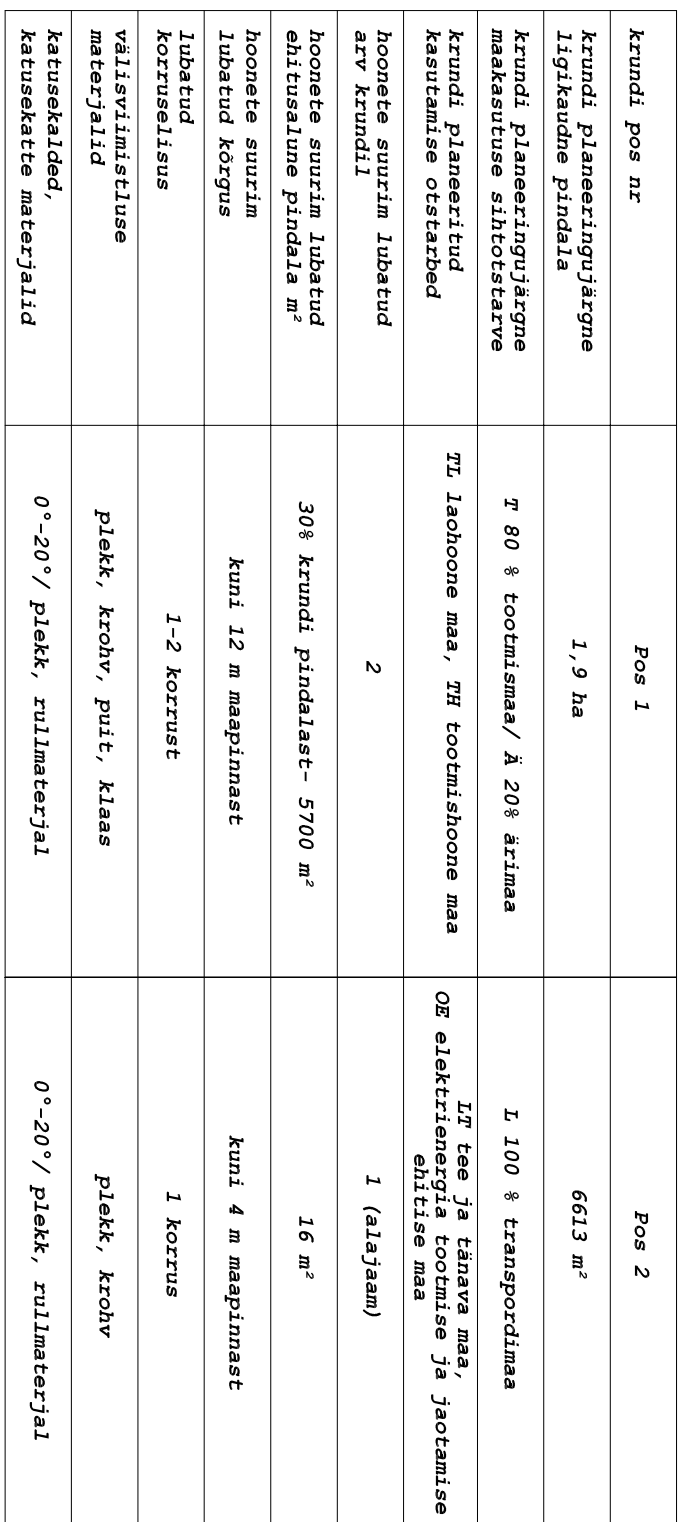

KOOSKÕLASTATUD

Eltel Networks AS-i kirjaliku
tööloa alusel, tel 7993133, 53412207
/allkirj/

2. Maakutsuse kasutamise sihtotstarvet eesmärgel on lohtudud VV 24. jaanuar 1995. a. määrusest nr. 36 'Katsetiivikuse sihtotstarvete liikide ja nende määramise aluste kinnitamine'.

3. Kuniol kasuliseks osatsebend antud vastavalt Keskkonnaministriolund 2002 aastal valja antud Planeeringute leppemurikilale.
4. Mootmed antud joonisel meetrites.
5. Detailplaneeringus on raadamisela kuuluvaks alaks määramatud Matsitalu maadksus.
6. Detailplaneeringu jooniste jurend kuulud detailplaneeringu lahutamatu osana selustskiri.

DETAILPLANERINGUALA PIR

KOOSKOLASTATUD Nr. 7-13/4-24 10.03.2008.	KOOSKOLASTATUD 27/03/08
LÕUNA-EESTI PÄÄSTETESKUS	OU Jaoasutusk
INSENERITEHILINE BÜROO	Koostõdajast: /allkiri/
juriispektor Peeter Kaitsa	31.marts 2008
Viseetud selatskiri	Jaanus Ostra
/allkiri/	arendussektor juriispetalistist
	Kagu-Eesti pilnkond

[illegible]