

BILANSS


POS NR	OLEMASOLEV ADRRESS	SOOVITUSLIK UUS ADRRESS	TÄHS	MAAKASUTUSE SIHTOTSTARVE	PINDALA
POS 1	Piiri		EE	Väikeelamumaa	10946 m ²
POS 2	Piiri		M	Maatulundusmaa	11958 m ²
POS 3	Piiri	Piiri	M	Maatulundusmaa	37848 m ²

EHITUSÕIGUS

POS NR	KASUTAMISE SIHTOTSTARVE	HOONETE SUURIM LUBATUD KÕRGUS	HOONETE SUURIM LUBATUD ARV	HOONETE LUBATUD SUURIM EHTISALUNE PIND	TÄISEHTITUSE %
POS 1	EE	9M	2	360m ²	3%

TÄHISTUS:

- - - - - PLANEERITAVA ALA PIIR
- — — — — Maie 934.01:003:0028 OLEMASOLEVA KRUNDI ADRRESS JA KATASTRITUNNUS
- OLEMASOLEVATE KINNISTUTE PIIR
- JUURDEPÄASUTEE
- ↔ PÄÄS KRUNDILE
- ↔ LIIKLUSKORRALDUS
- KALDA EHTISKEELUVÖÖNDI PIIR
- KALDAKAITSEVÖÖNDI PIIR
- KALLASRADA
- KAEVU SANITAARKAITSEVÖÖND
- R=10 PLANEERITAV JALGRADA
- + LIKVIDEERITAV OBJEKT
- R=10 KANALISATSIOONISÜSTEEMI KAITSEVÖÖND
- LAUTERI JA VÄIKEUUVAHENDI RANDUMISMAA
- PLANEERITUD KÖNNITEE
- OLEMASOLEV SIDEKAABEL JA SELLE KAITSEVÖÖND
- HOONESTUSALA
- MADALPINGE KAABEL JA SELLE KAITSEVÖÖND
- PLANEERITUD LATTAE
- PARKLA

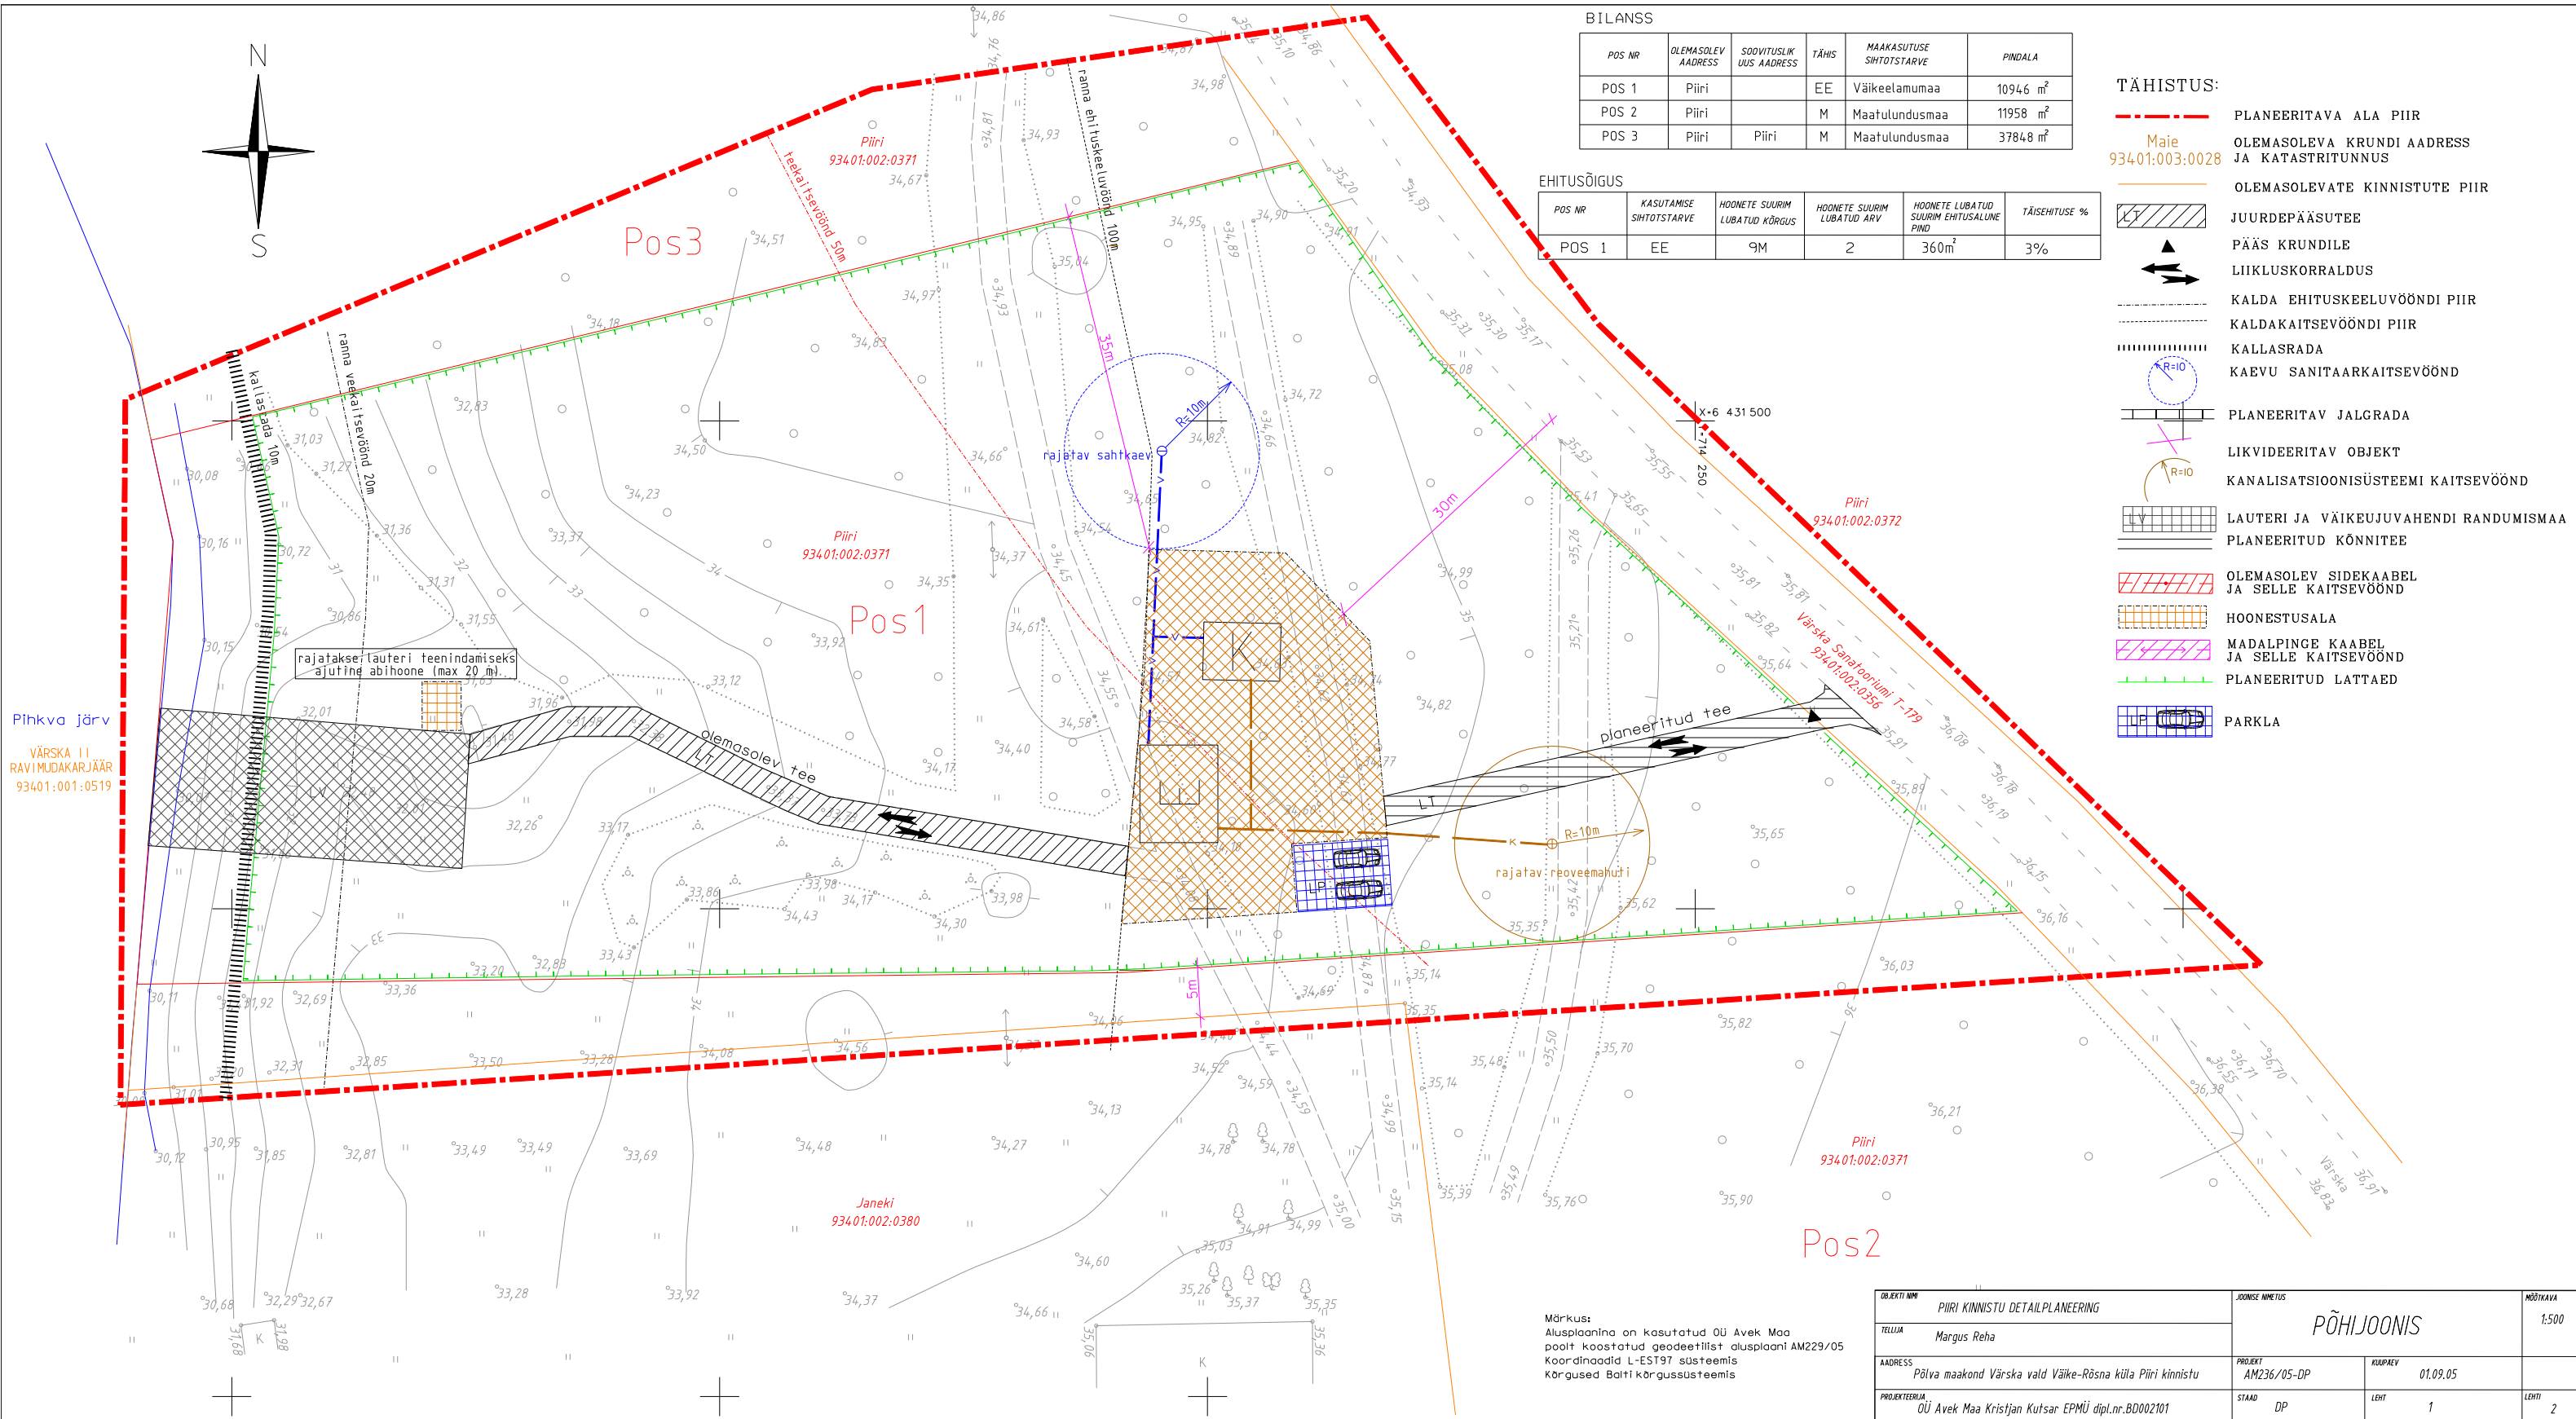

Pihkva järv
VÄRSKA II RAVIMUDAKARJÄÄR
934.01:001:0519

Märkus:
Alusplaanina on kasutatud OÜ Avek Maa poolt koostatud geodeetilist alusplaani AM229/05. Koordinaadid L-EST97 süsteemis. Kõrgused Balti kõrgussüsteemis.

OBJEKTI NIM		JÕUNISE NIMETUS		ÕHUKAVAL
PIIRI KINNISTU DETAILPLANEERING		PÕHIJÕONIS		1:500
TELLIJ		PROJEKT		
Margus Reha		AM236/05-DP		
ADRRESS		KIMPAEV		
Põlva maakond Värskla vald Väike-Rõsna külla Piiri kinnistu		01.09.05		
PROJEKTEERIJ		STAAD		
OÜ Avek Maa Kristjan Kutsar EPMÜ dipl.nr.BD002101		DP		
		LEHT		
		1		2