


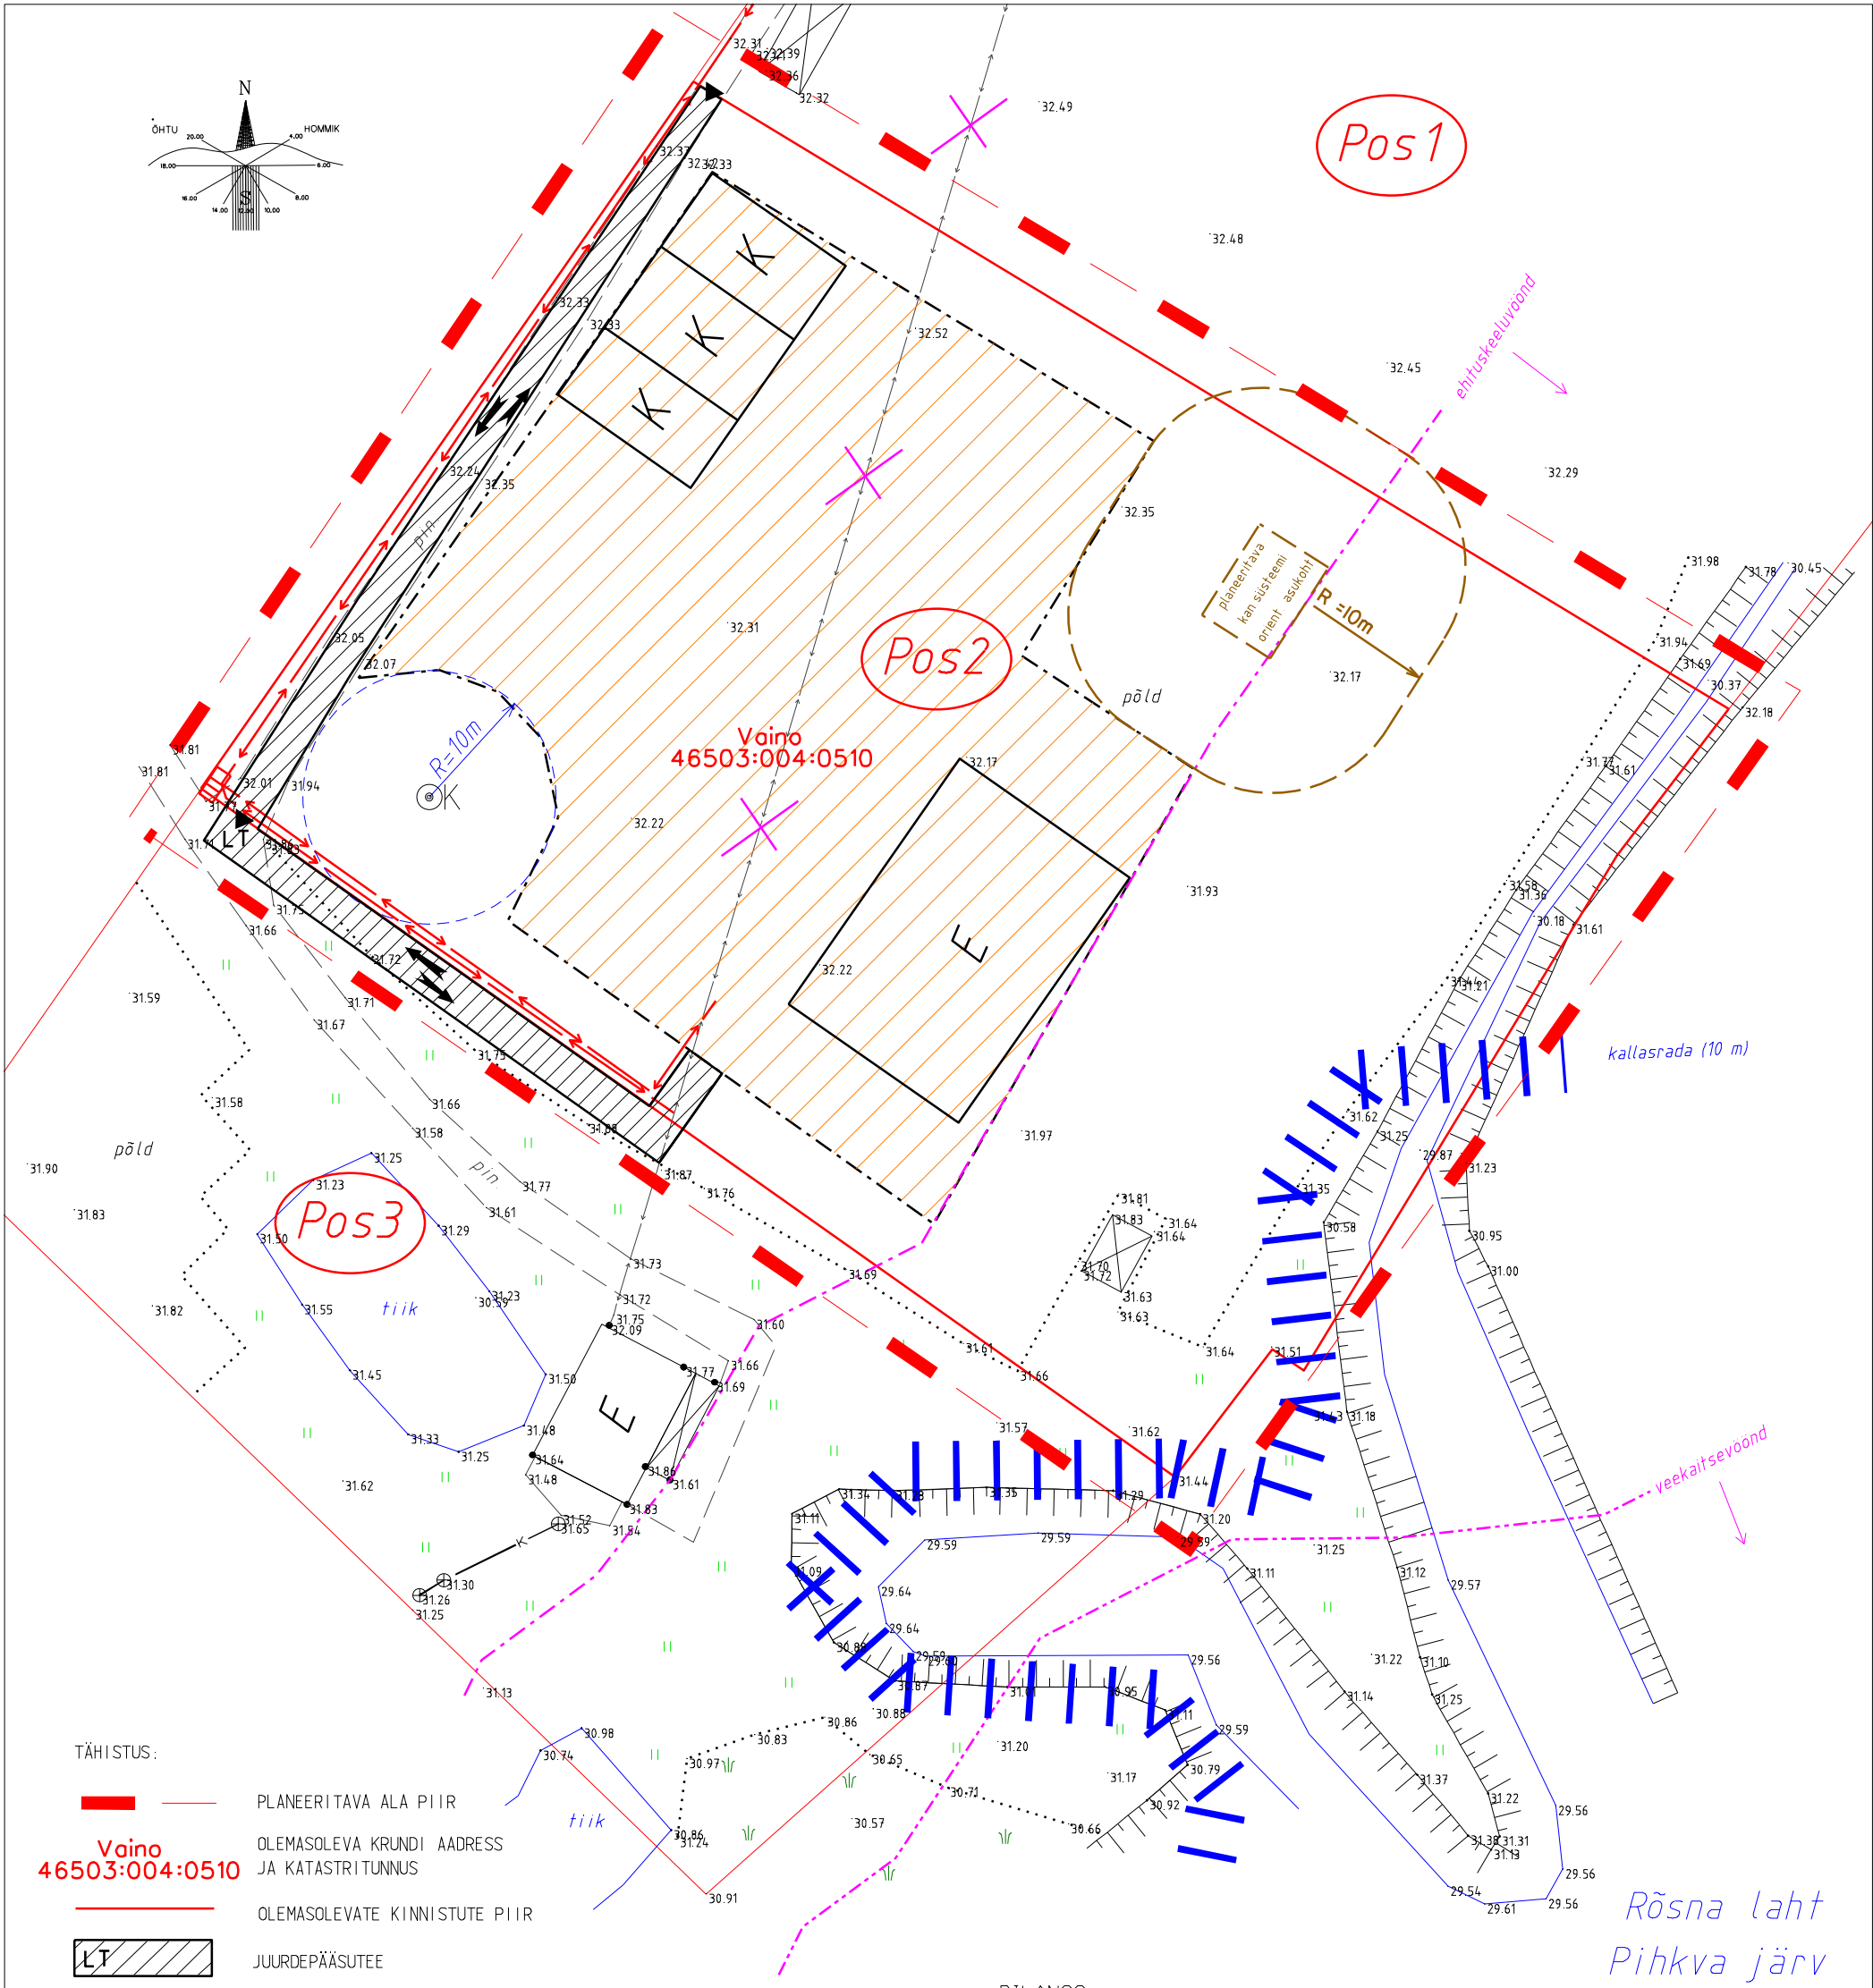

- TÄHISTUS:
- PLANEERITAVA ALA PIIR
 - OLEMASOLEVA KRUNDI AADRESS JA KATASTRITUNNUS
 - OLEMASOLEVATE KINNISTUTE PIIR
 - JUURDEPÄÄSUTEE
 - PÄÄS KRUNDILE
 - LIIKLUSKORRALDUS
 - ÜKSUS ASUB TERVENISTI PIHKVA JÄRVE PIIRANGUVÖÖNDIS 200M
 - KALDA EHITUSKEELUVÖÖNDI PIIR (50M JÄRV JA 25M EESVÖÖL)
 - KALDA VEEKAITSEVÖÖNDI PIIR 20M
 - KALLASRAIDA 10M
 - HOONESTUSALA
 - HOONE SOOVITUSLIK ASUKOHT
 - OLEMASOLEV HOONESTUS

TP3
35°-45°

TULEOHUTUSKLASS
KATUSEKALLE

KANALISATSIOONISÜSTEEMI KAITSEVÖÖND

KAEVU SANITAARKAITSEVÖÖND

BILANSS

POS NR	PLANEERINGUEELNE PINDALA	PLANEERINGUEELNE MAAKASUTUSE SIHTOTSTARVE	PLANEERINGUJÄRGNE PINDALA	PLANEERINGUJÄRGNE MAAKASUTUSE SIHTOTSTARVE	TÄHIS
POS 1	19000 m ²	100% MAATULUNDUSMAA	9718 m ²	100% ELAMUMAA	100% E
POS 2	19000 m ²	100% MAATULUNDUSMAA	6000 m ²	100% ELAMUMAA	100% E
POS 3	19000 m ²	100% MAATULUNDUSMAA	3282 m ²	100% ELAMUMAA	100% E

HOONESTUSTINGIMUSED:

POS NR	PINDALA	MAAKASUTUSE SIHTOTSTARVE	TÄISEHITUSE %	HOONETE LUBATUD SUURIM EHITUSALUNE PIND	LUBATUD ARV PÕHI/ABI	HOONETE SUURIM PÕHIHOONE KÕRGUS MAAPINNAST (m) / KÕRUSTE ARV	ABIHOONE KÕRGUS MAAPINNAST (m) / KÕRUSTE ARV	MAAPINNA ABSOLUUT-KÕRGUSTE VÄHEMIK (m)	KATUSE-KALLE (°)	EHITISTE TULEPÕLISUS-CLASS
POS 1	9718 m ²	100% E	-	-	-	-	-	-	-	-
POS 2	6000 m ²	100% E	10%	600 m ²	1 / 3	8,5m / 2	8,5m / 2	31,5-32,5	35-45	TP 3
POS 3	3282 m ²	100% E	-	-	-	-	-	-	-	-

Koordinaadid L-Est 97 süsteemis
Kõrgused Balti kõrgussüsteemis

 Koostaja: Avek Maa OÜ		Töö nimetus	
Kontakt: Purde 37-25, 50106 Tartu, tel: 511-5063 Avek.Maa@mail.ee		Vaino maaüksuse detailplaneering	
Objekt address: Põlva maakond Mõdramäe vald Rõsna küla	Tellijä: Vaino Raiv	Joonise nimetus:	
Juhataja: Kristjan Kutsar	Allkiri: Kuupäev: 09.12.13	PÕHIJOONIS	Mõõtkava: 1:500
Planeerija: Kristjan Kutsar	Allkiri: Kuupäev: 09.12.13		Projekti staadium:
		Joonise nr:	1/1