


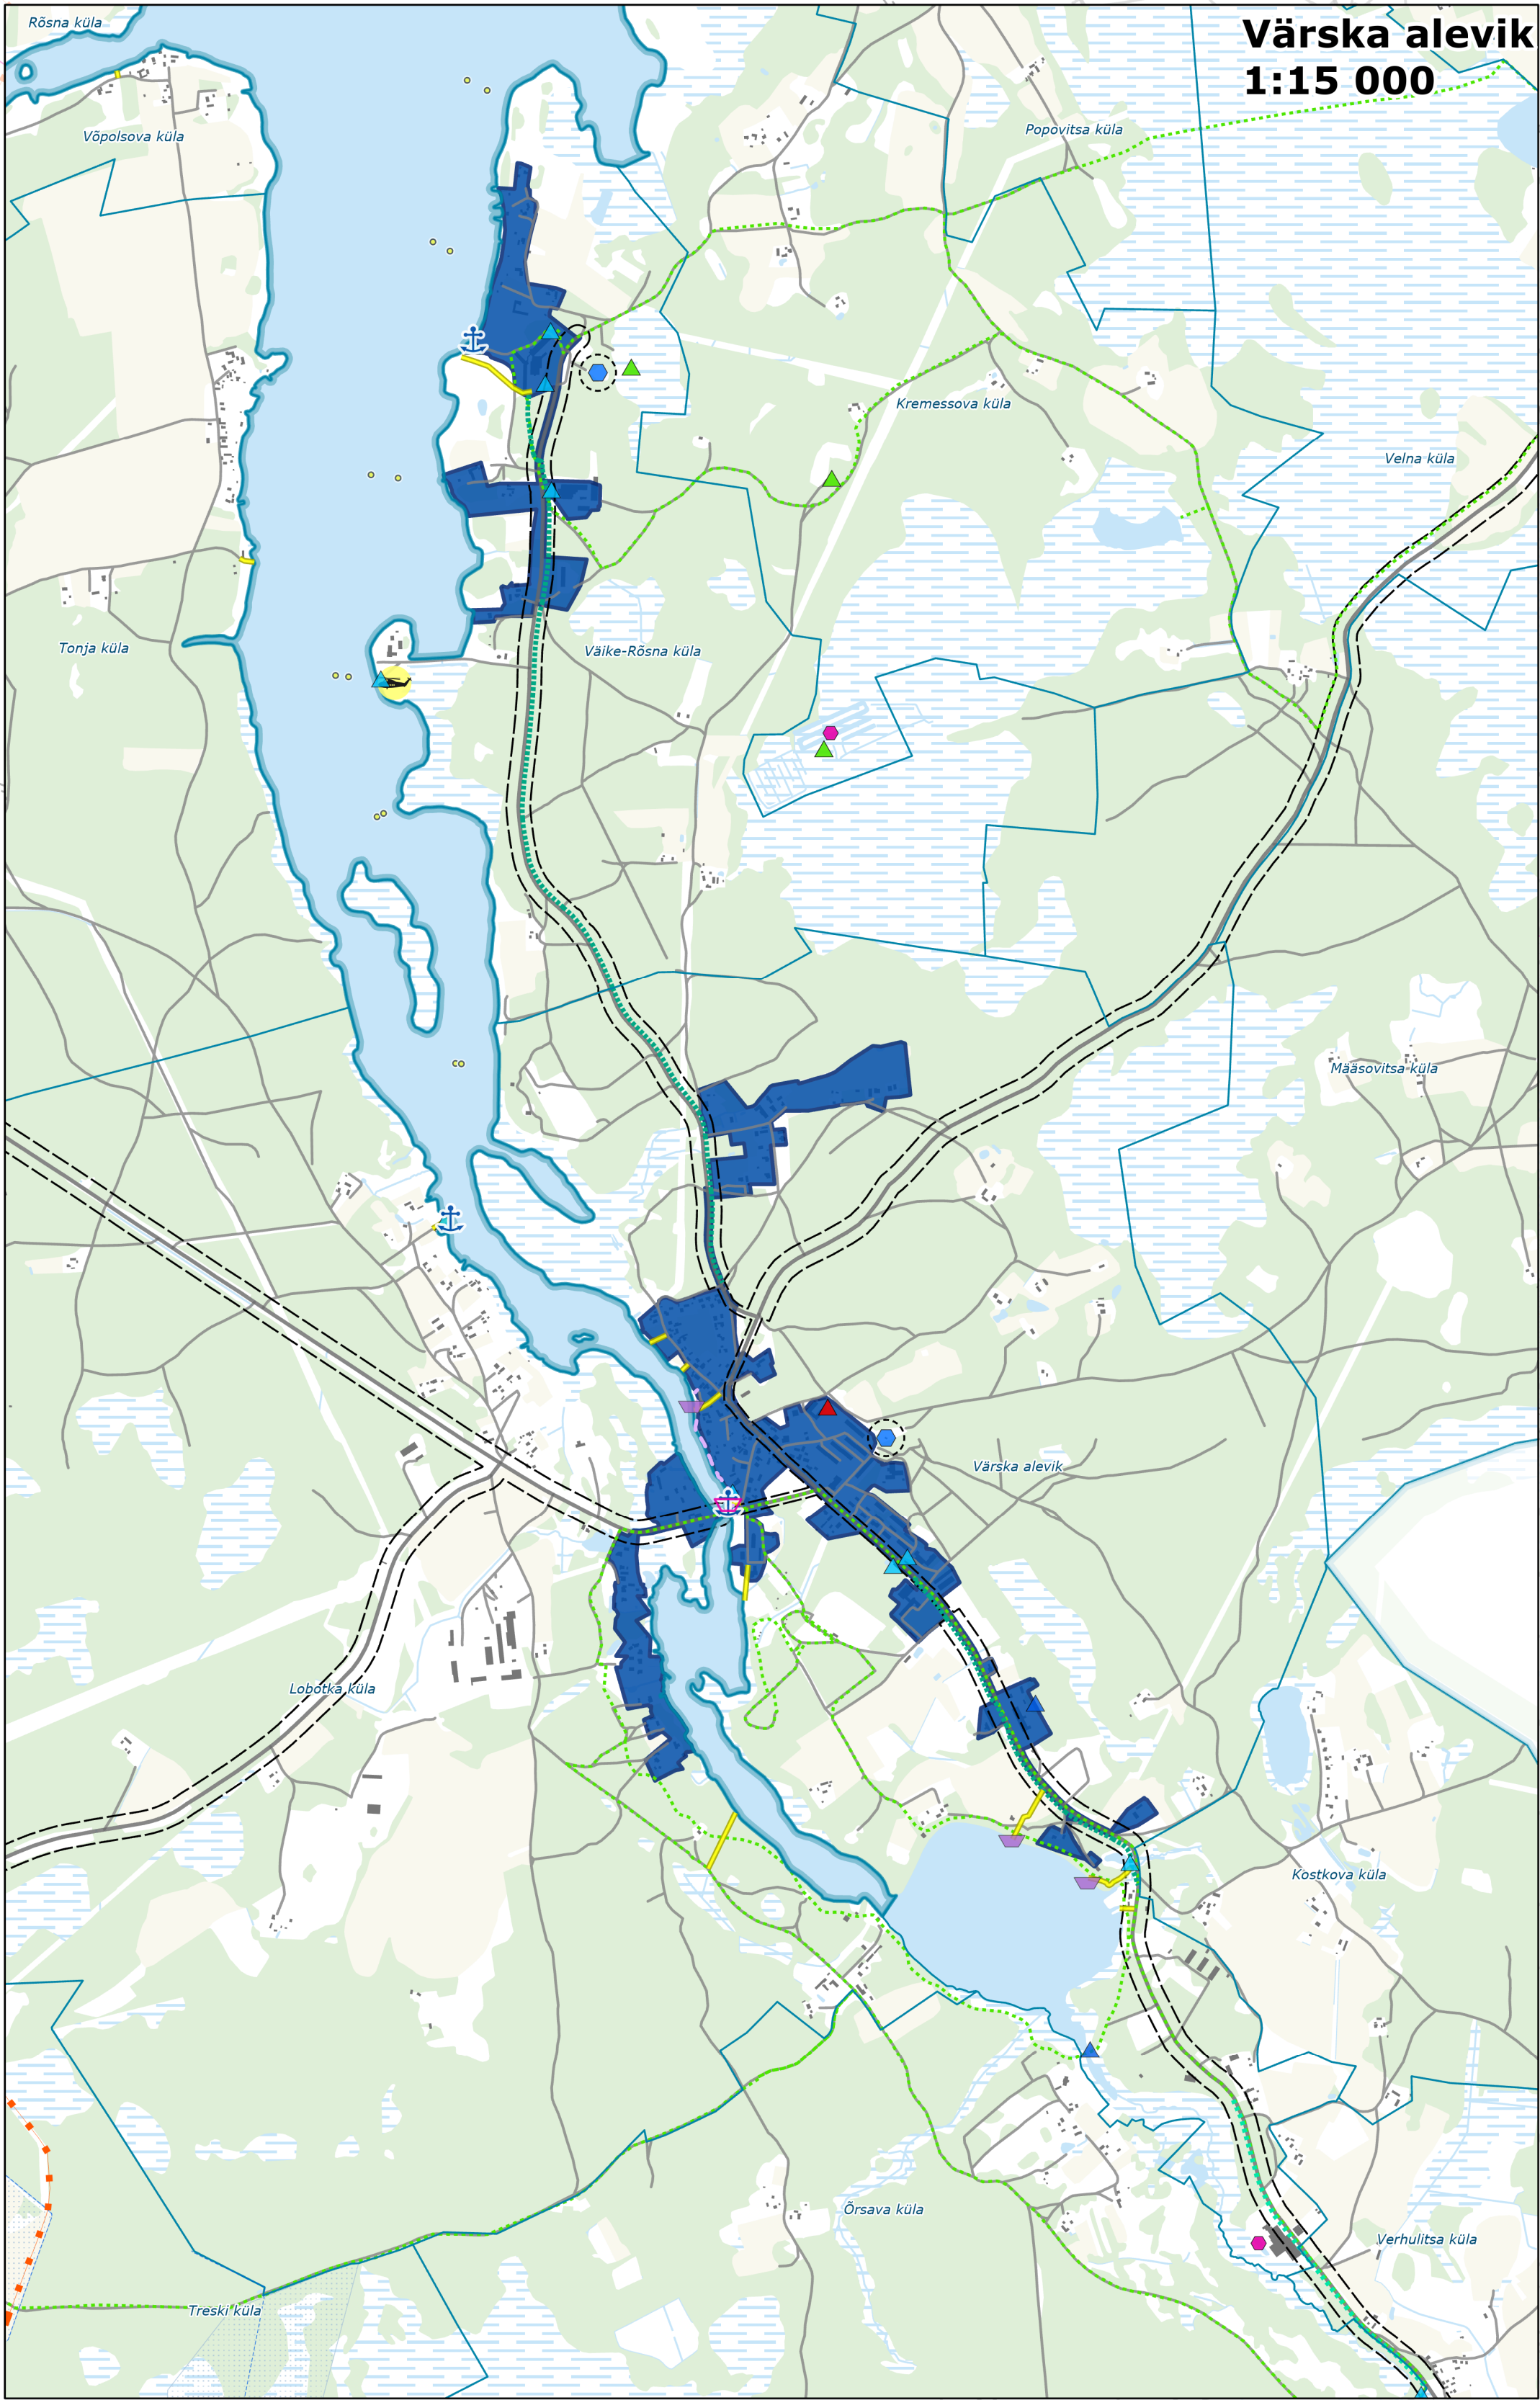


SETOMAA VALLA ÜLDPLANEERING

Tehniline taristu




SKEPAST & PUHKIM


Möötkava 1:60 000

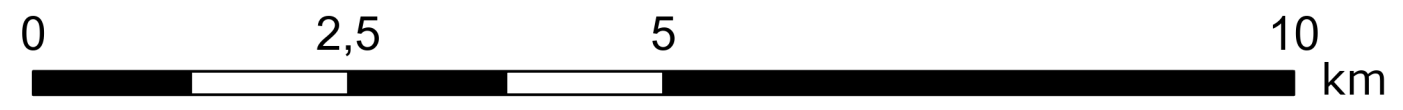


Võõpsu küla
1:10 000

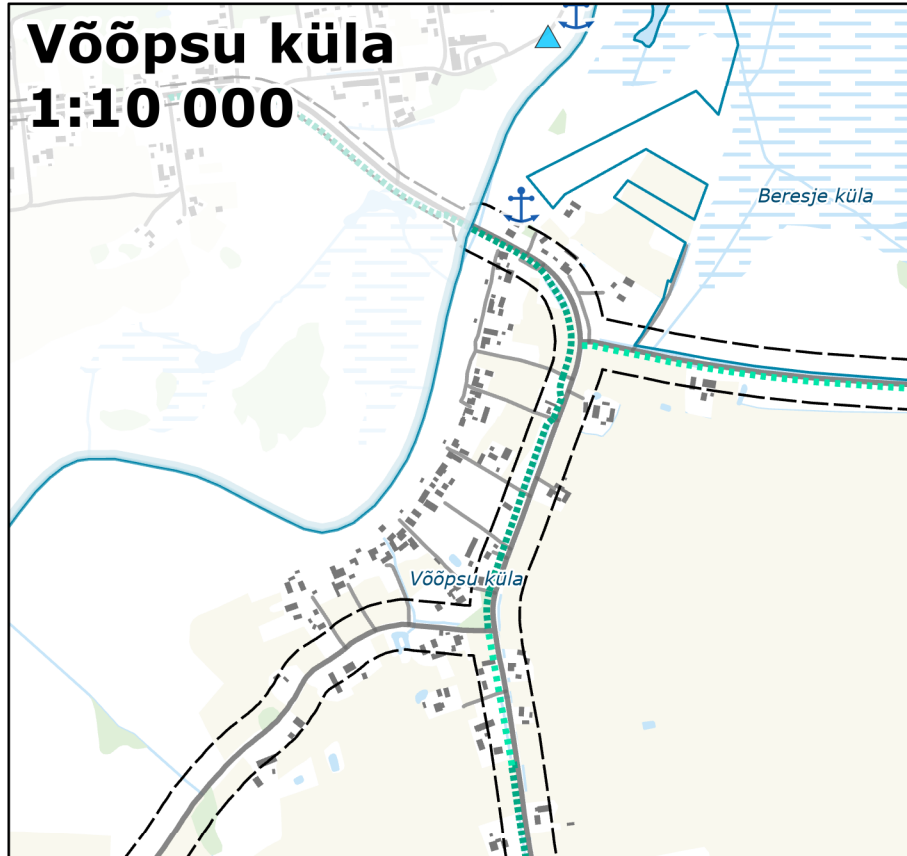


Beresje küla
1:10 000

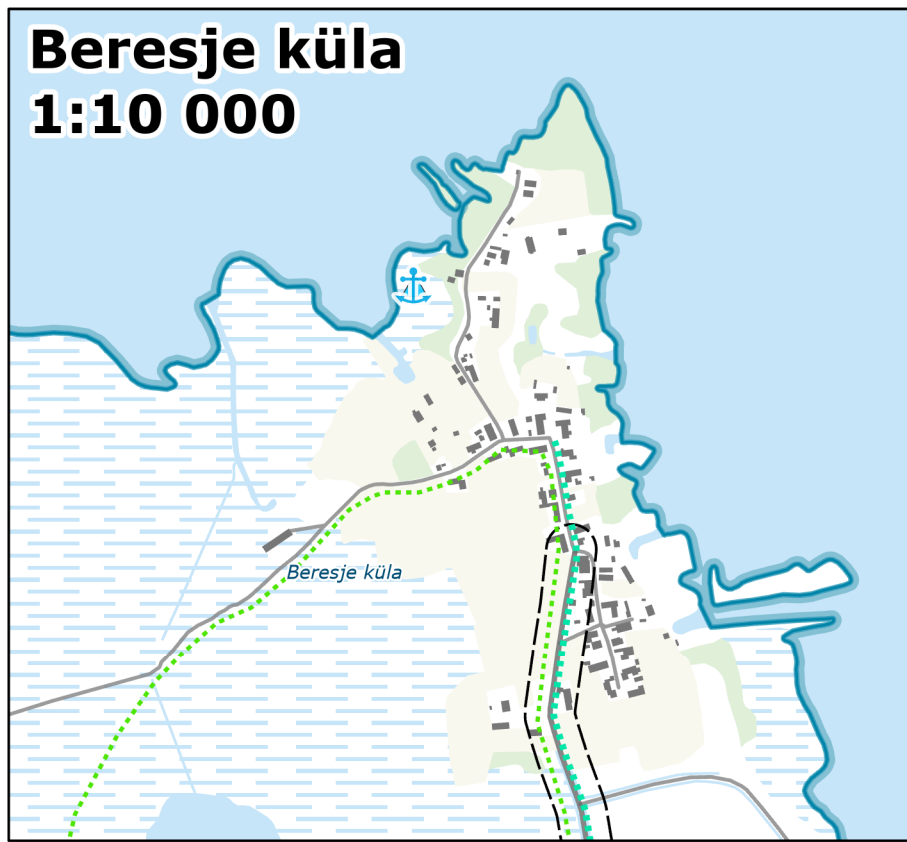


Meremäe küla
1:10 000

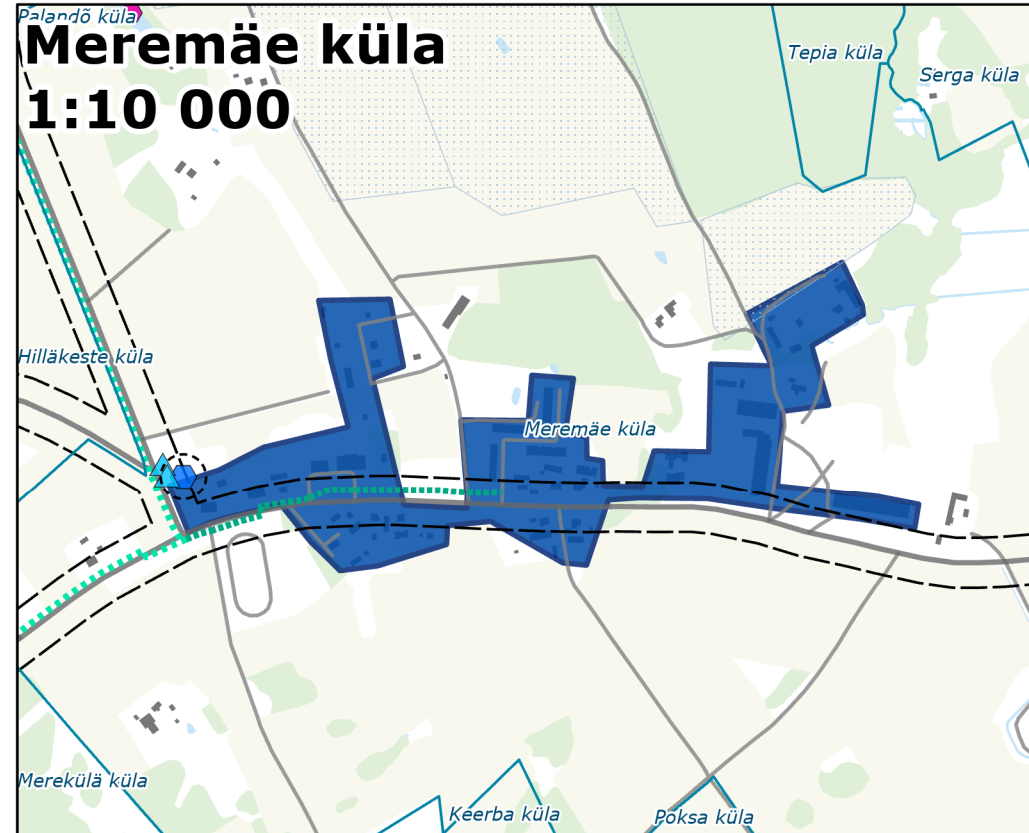


Obinitsa küla
1:10 000

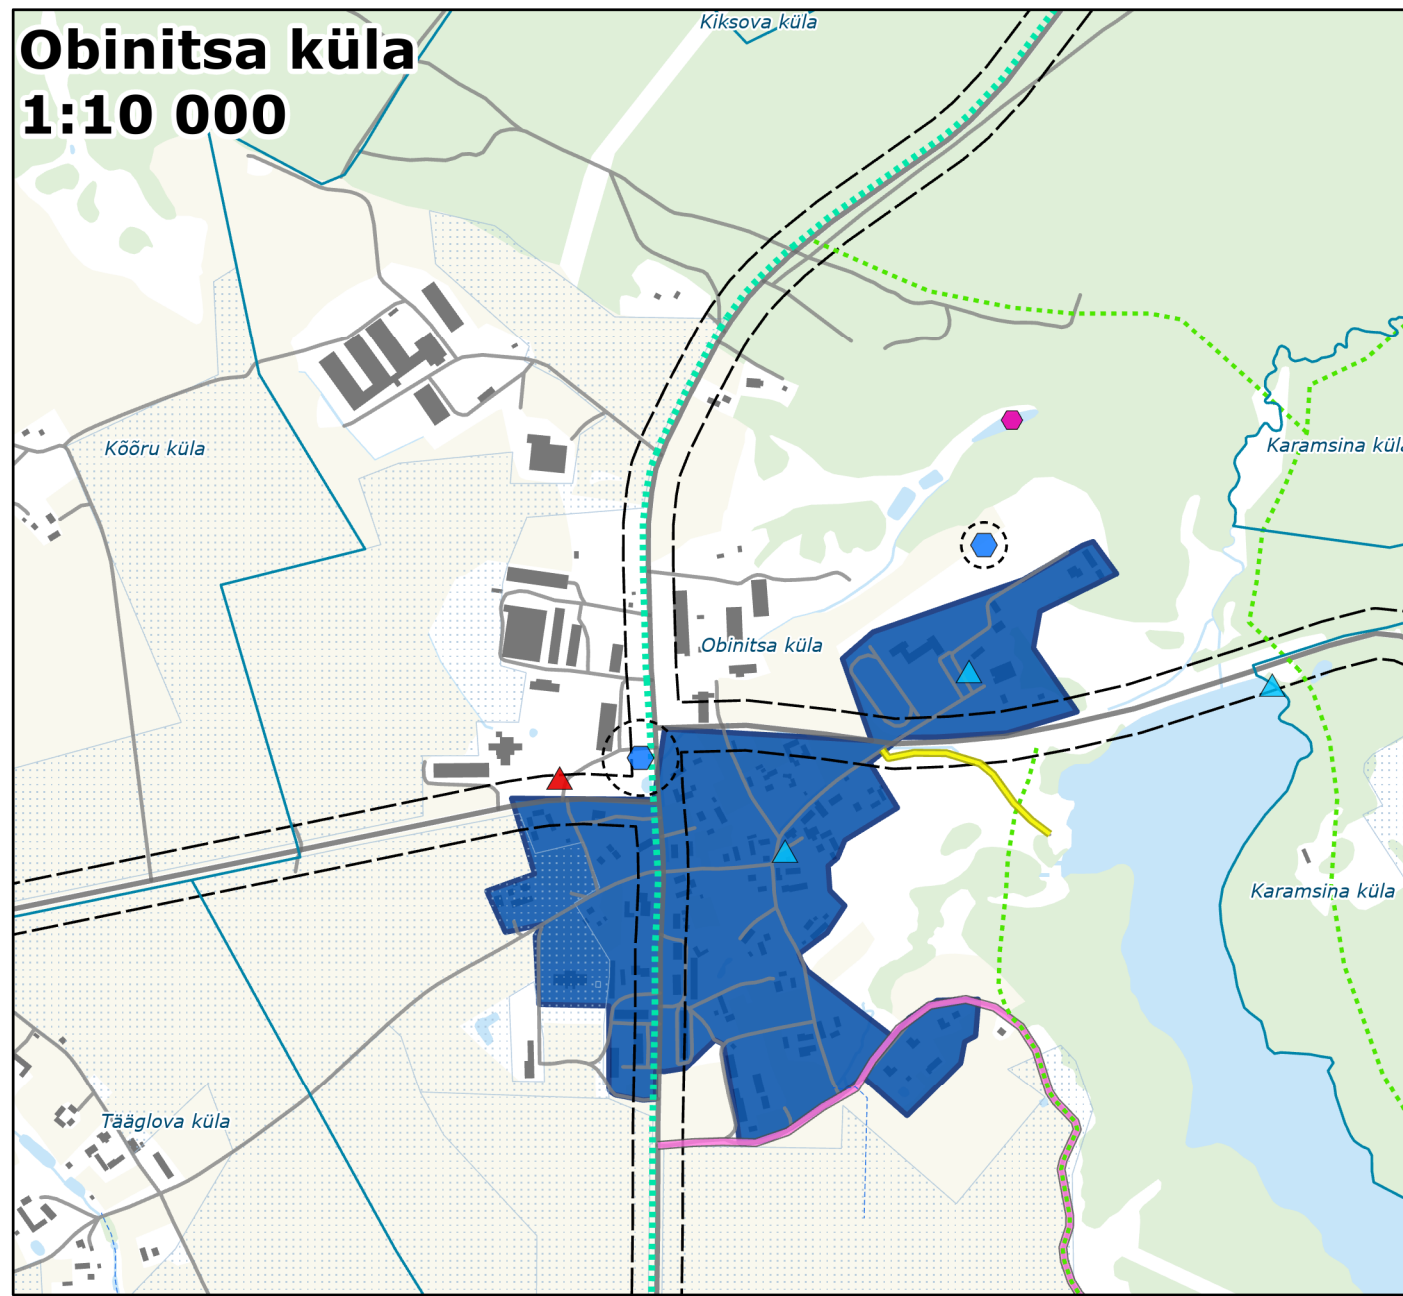


Mikitamäe küla
1:10 000

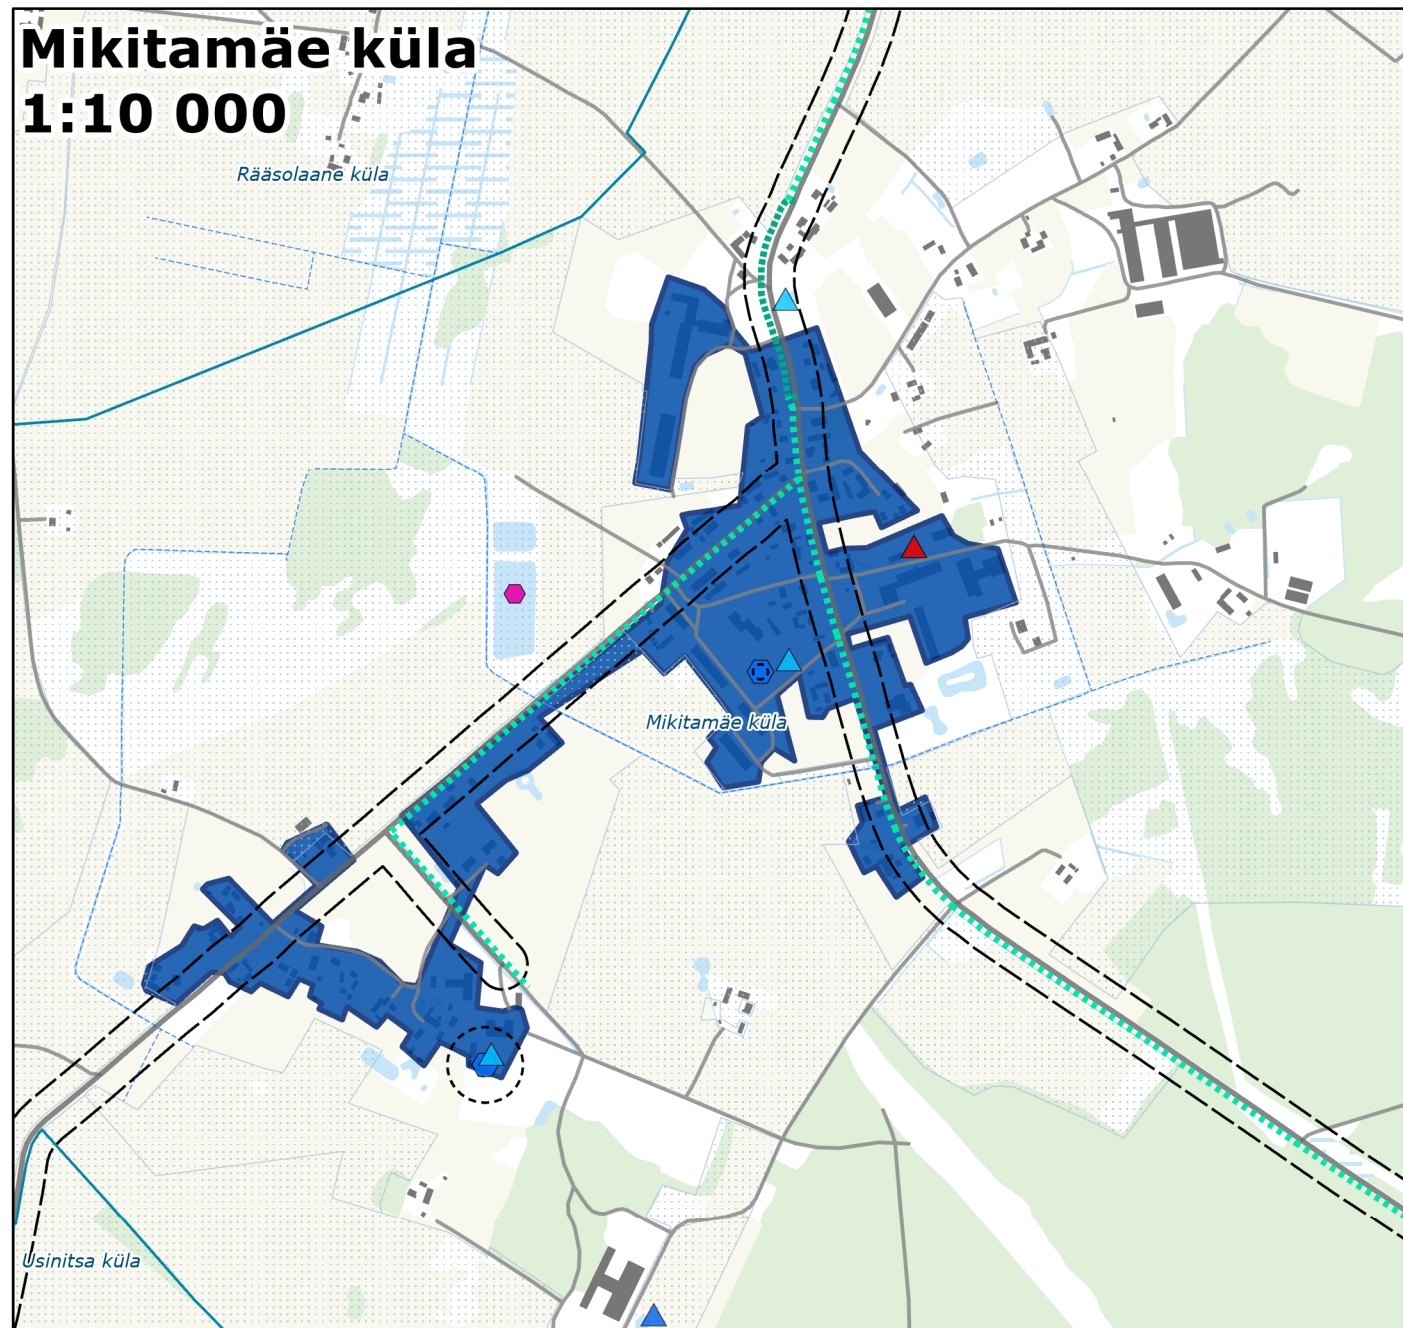

Saatse küla
1:10 000

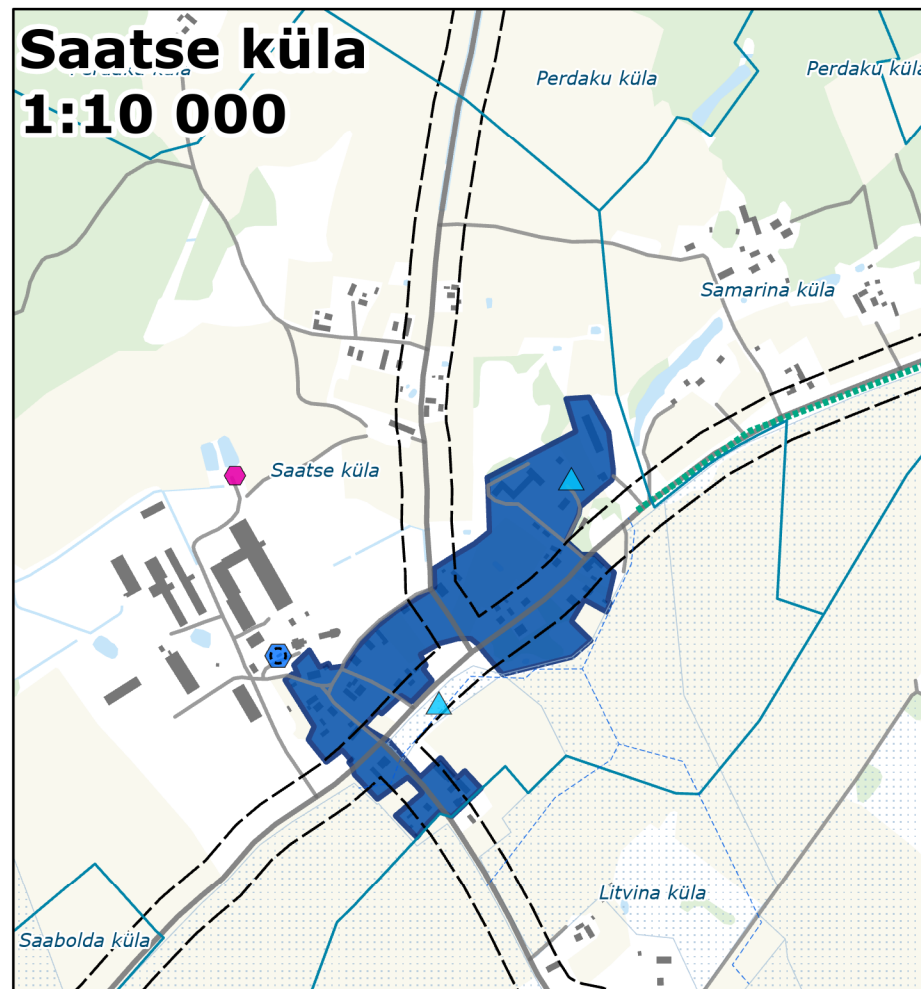

Lüübnitsa küla
1:10 000

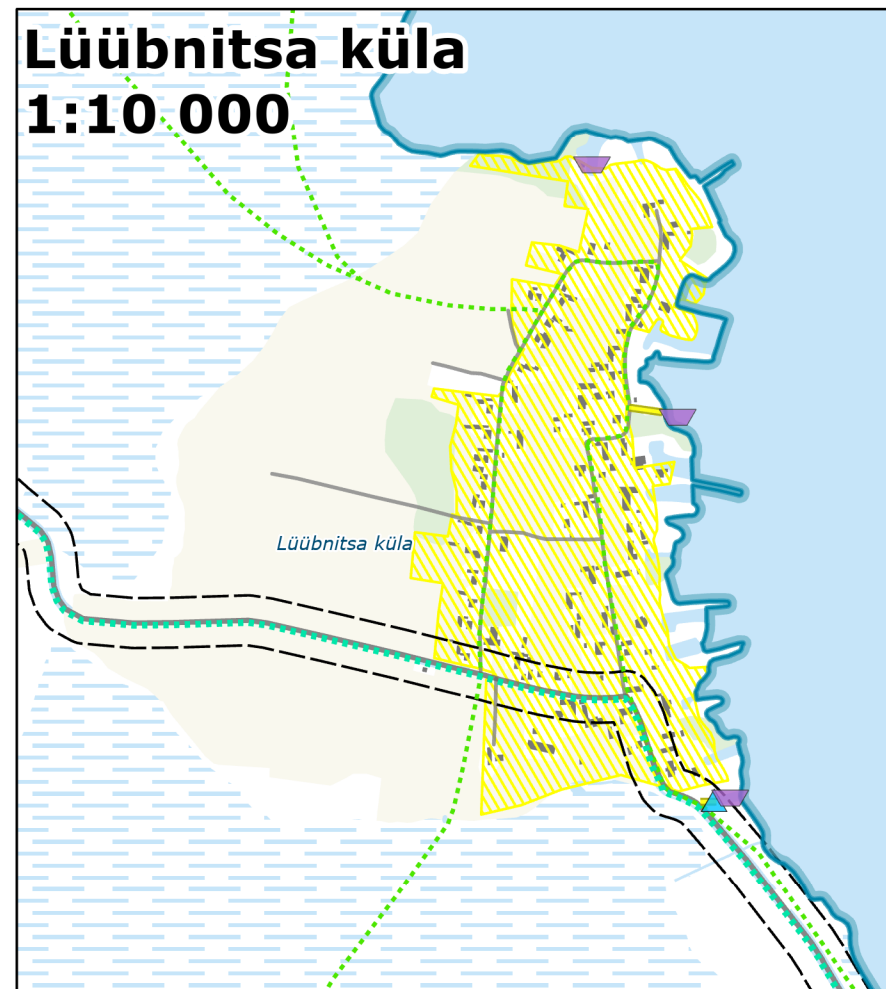

Leppemärgid

- Riigitee
- Kohaliku tähtsusega sõidutee
- Planeeritav sõidutee
- Tee kaitsevöönd
- Jalg- ja jalgrattatee
- Planeeritav jalg- ja jalgrattatee
- Planeeritav sild
- Avalikku kasutusse määratava eratee vajadus
- Avalik juurdepääs
- Avalik jalgtee
- Matka- ja terviserada
- Raudtee
- Raudtee kaitsevöönd
- Raudteejaam
- Ametlik ülekäigukoht
- Ametlik ülesõidukoht
- Kahetasandiline ülekäigukoht
- Kahetasandiline ülesõidukoht
- Väikesadam
- Planeeritav väikesadam
- Lautrikoht
- Slipp
- Navigatsioonimärk
- Kopteriväljak
- Piiripunkt
- Planeeritav piiripunkt
- Reoveekogumisala
- Planeeritav ühisveevärgi ala
- Reoveepuhasti
- Ühisveevärgi puurkaev
- Veehaarde sanitaarkaitseala
- Elektriliin 330 kV
- D kategooria gaasitorustik
- Gaasijaotus või -möötejaam
- Jäätmejaam
- Suletud prügil
- Planeeritav kompostimisväljak
- Tuletõrje veevõtuukoht
- Planeeritav tuletõrje veevõtuukoht
- Maaparendussüsteemi reguleeriv võrk
- Eesvool
- Riigi poolt korras hoitav ühisvesvool

Aluskaart

- Valla piir
- Asustussuuse piir
- Hoone
- Turbaväli
- Puittaimestik
- Haritav maa
- Märgala
- Seisuveekogu
- Vooluveekogu

Üldplaneeringus on tehnilise taristu lahendused antud põhimõttelisena ning need täpsustavad detailplaneeringu või ehitusprojekti staadiumis.
-Riigitee kaitsevöönd kajastub tehnilise taristu kaardil, kaardirakenduses ning seletuskirjas.
-Infoallikad: kohaliku omavalitsuse, ametkondade ja võrgu valdajate andmebaasid, riiklikud andmebaasid, kehtivad üld-, maakonna- ja teemaplaneeringud, Maa-amet 2021.

Planeering			
Setomaa valla üldplaneering			
Sisese nimetus			
Tehniline taristu			
Planeerija			
SKEPAST & PUHKIM		SKEPAST & PUHKIM OÜ Lahi põik 3 22615 Tallinn Tel +372 6645908 info@skepast.ee	Tellijal Setomaa Vallavalitsus Põik tn 12, 64001 Värskä alevik Setomaa valla Eesti Tel +372 796 4733 info@setomaa.ee
Projekti juht	Katri Väher	Stadium	Möötkava
Planeerija	Katri Väher	Põhilahendus	1:60 000
GIS-i spetsialist	Sander Lõuk	Kuupäev	12.01.2022
Projekti nr			2019-0026
Joonise nr			3