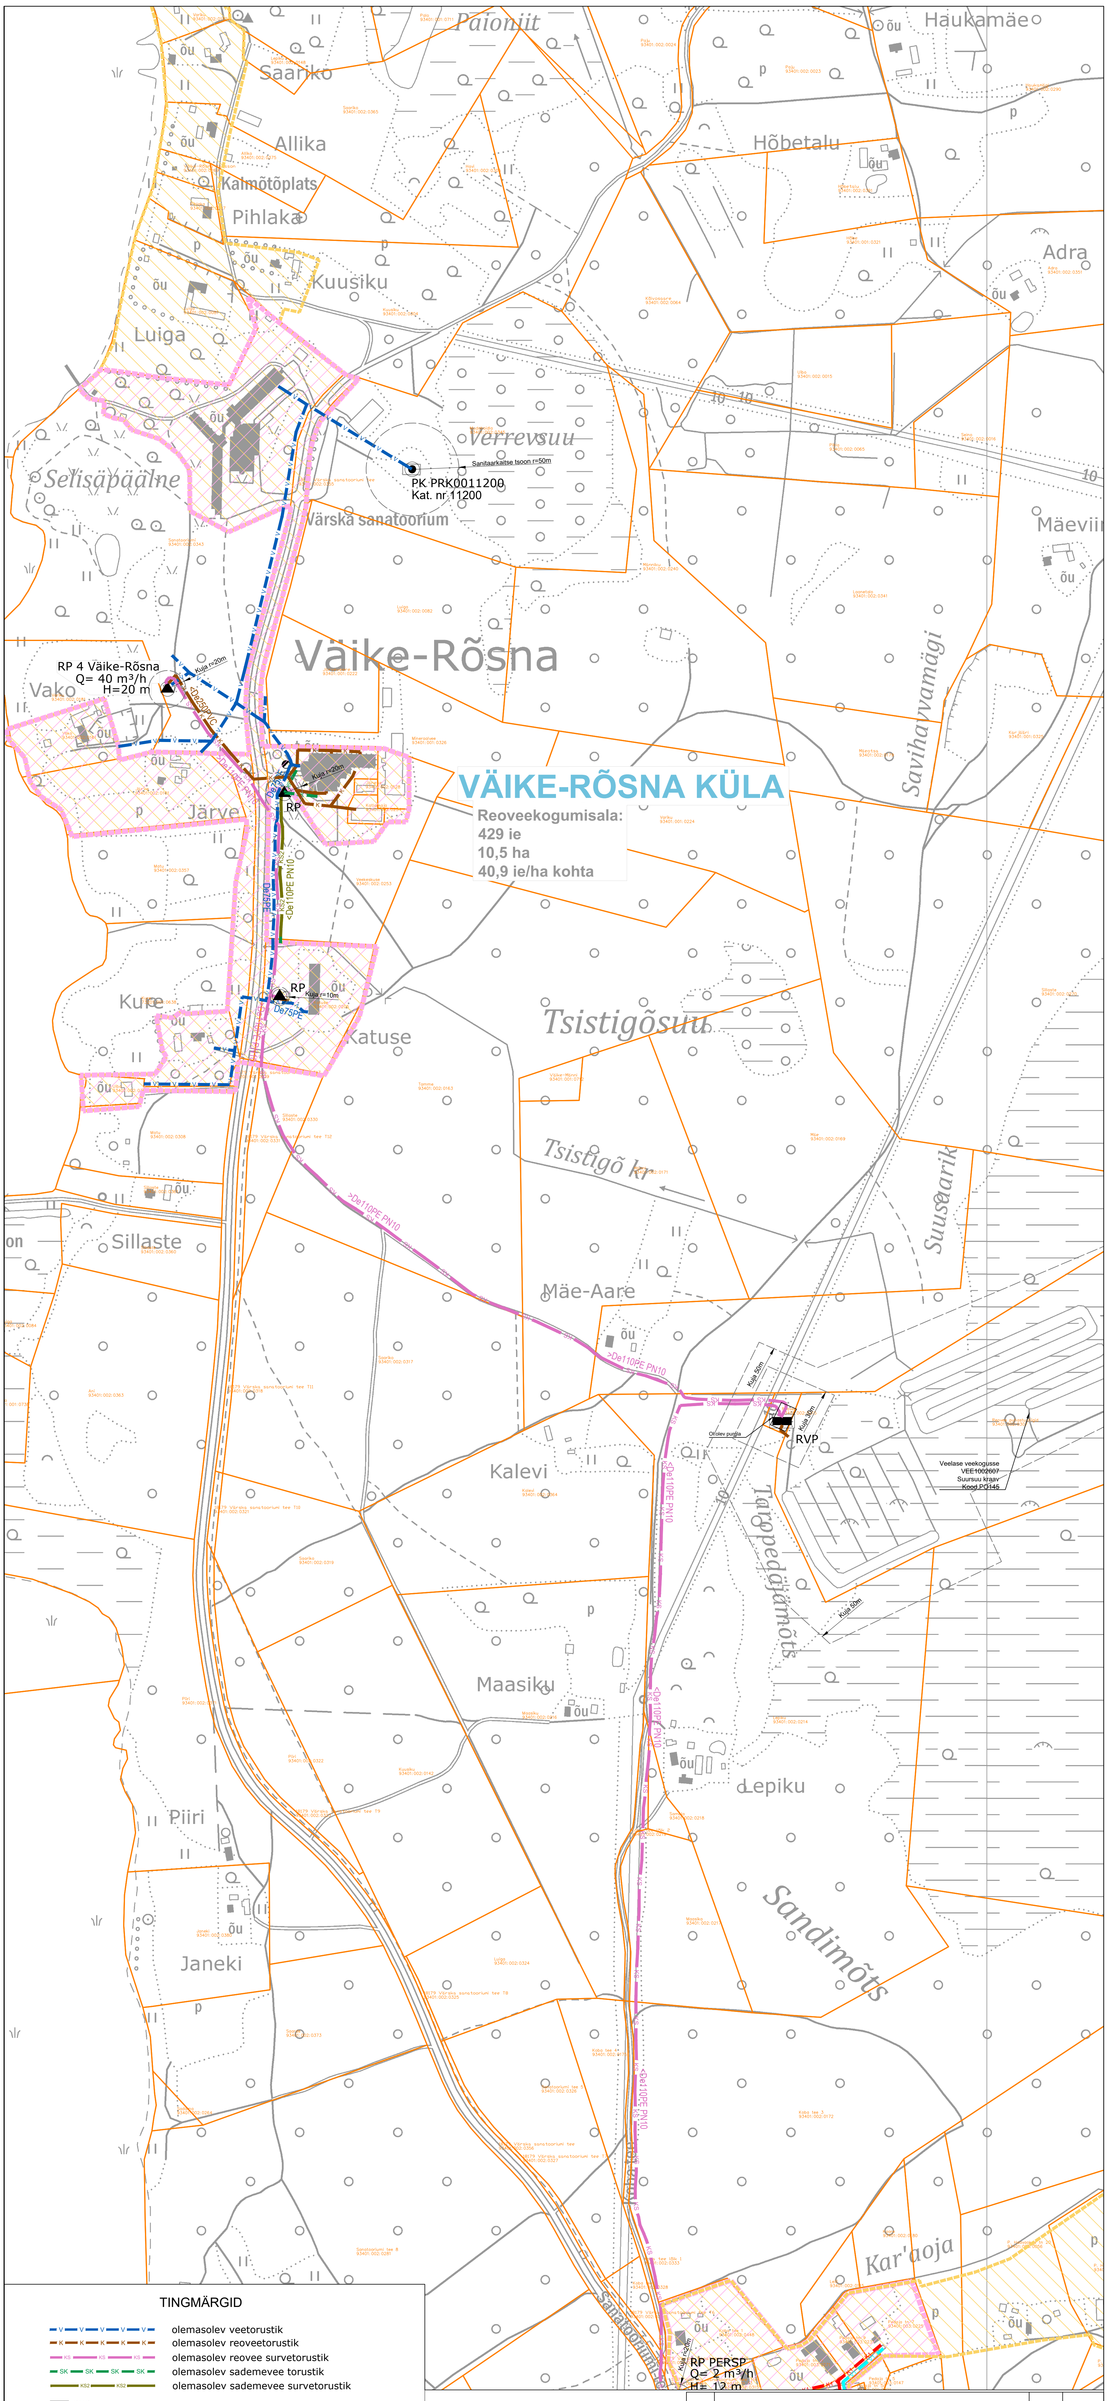

TINGMÄRGID

V V V V V	olemasolev veetorustik
K K K K K	olemasolev reoveetorustik
KS KS KS KS	olemasolev reovee survetorustik
SK SK SK SK	olemasolev sademevee torustik
KSS KSS KSS	olemasolev sademevee survetorustik
RVP Q= vooluhulk m³/d R= reostuskoormus ie	olemasolev reoveepuhasti
RP Q= vooluhulk m³/h H= tõstekõrgus m	olemasolev reoveepumpla
	perspektiivne reoveekogumisala
	olemasolev reoveekogumisala

Märkused:
Katastriüksuste piirid: Maa-amet seisuga 07.10.2022
Eesti põhikaart 1:10 000, Maa-amet seisuga 07.10.2022

Muuda -tus	Muudatuse kirjeldus	Teostas	Kuupäev
1	Lisatud kujad, sanitaarkaitse tsoonid ja olemasolev reoveekogumisala	K.Loog	24.03.23

EUROPOLIS OÜ
Ülikooli tn 12, Tartu
Reg. nr 10944392
MTR nr EEP002538
www.europolis.ee; 5645 1976

EUROPOLIS

Tellija:
Setomaaa Vallavalitsus

Töö nimi:
Setomaa valla ühisveevärgi ja ja –kanalisatsiooni arendamise kava aastateks 2023–2035

Joonise nimetus:
Väike–Rõsna küla ol.olevad ja perspek-tiivsed vee– ja kanalisatsioonirajatised

Töö nr:	26/22
Kuupäev:	16.01.2023
Joonise nr:	VK–03
Projekteeris:	K.Loog
Vastutav täitj:	K.Loog
Projektijuht:	R.Altnurme
Mõõtkava:	1:2500
Joonisele:	AK