


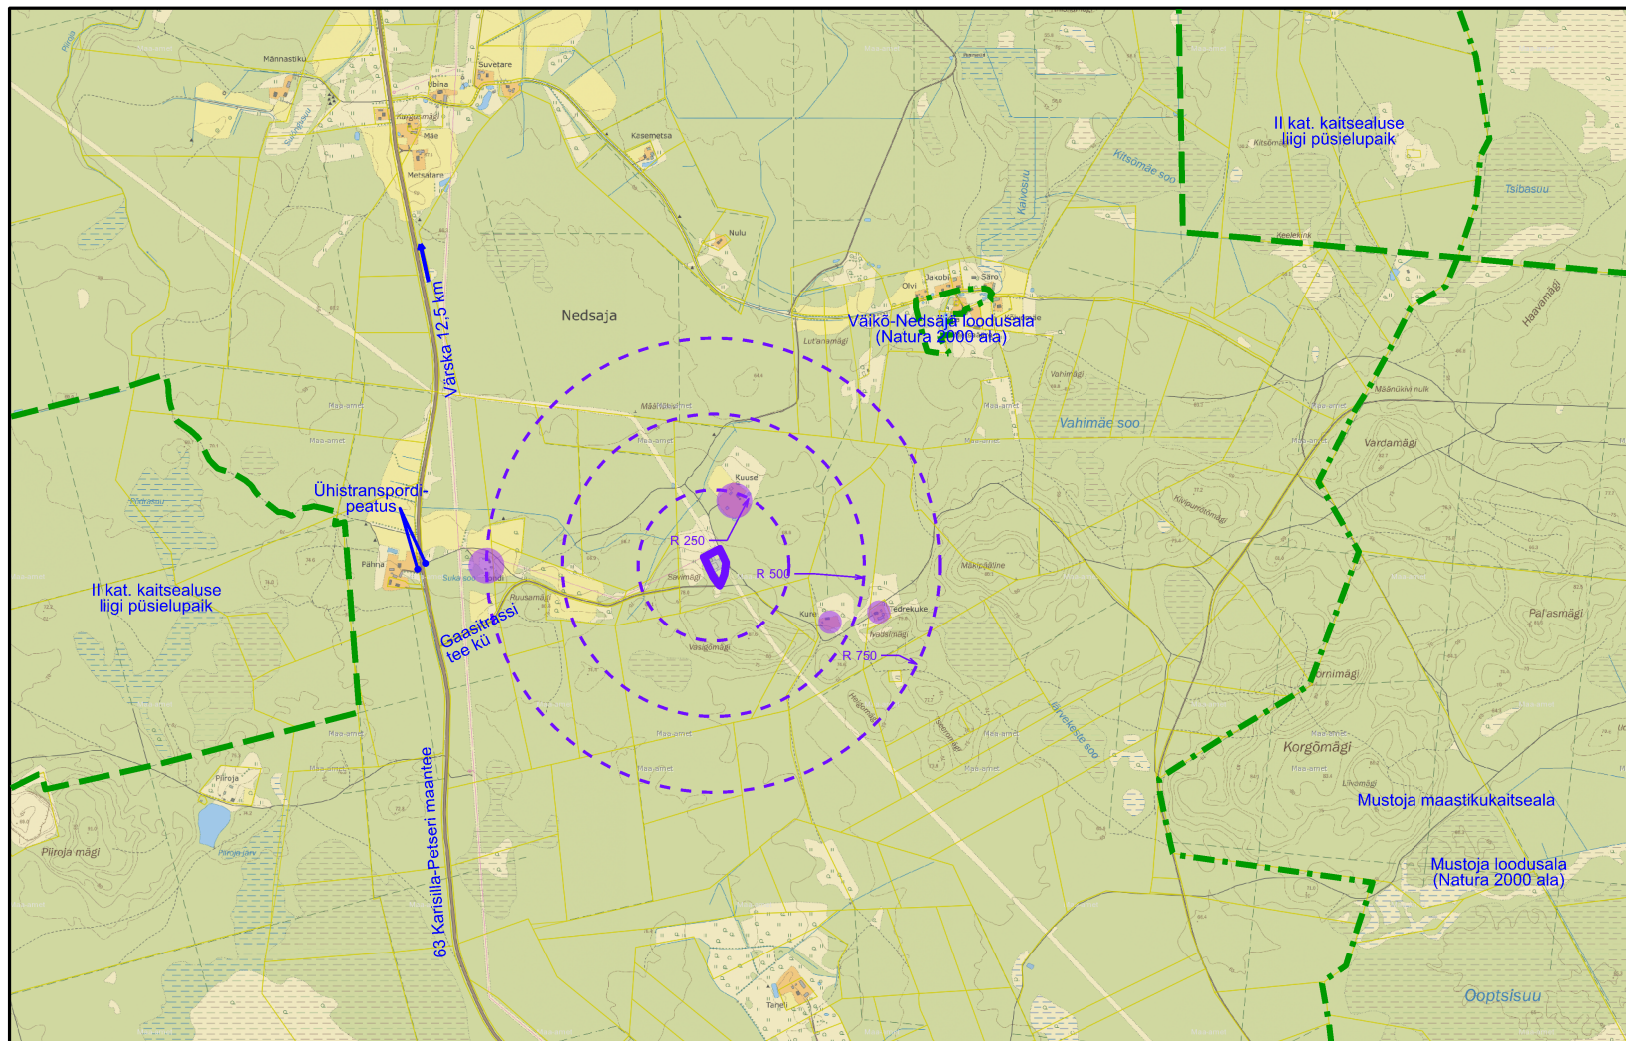

Aluskaart: Maa-ameti põhikaart (WMS teenus)

- Planeeringuala piir
- Lähim majapidamine

OÜ Hendrikson & Ko
Raekoja plats 8
Tartu 51004

tel 740 9800
hendrikson@hendrikson.ee

Projektijuht
Merlin Kalle

Koostaja
Merlin Kalle

Kuupäev
28.06.2016

Töö koostamisest huvitatud isik
Elering AS

Asukoht
**Värskas vald
Nedsaja küla**

Töö nimetus

**Värskas gaasimöötejaama
DETAILPLANEERING**

Joonis

Kontaktvööndi skeem



HENDRIKSON & KO

Töö nr **2594/16** Mõõt **1:25 000** Joonise nr **2**