

13.178 Võrsko-Ulma tee
93401:005:0274

Pikk tn 56
93401:005:0171

Pikk tn 39
93401:005:0122


Lõunepool
93401:005:0107

Lõunepool
93401:005:0150

Pikk tn 58
93401:005:0285

Pikk tn 41
93401:005:0284

Lõunepool
93401:005:0150

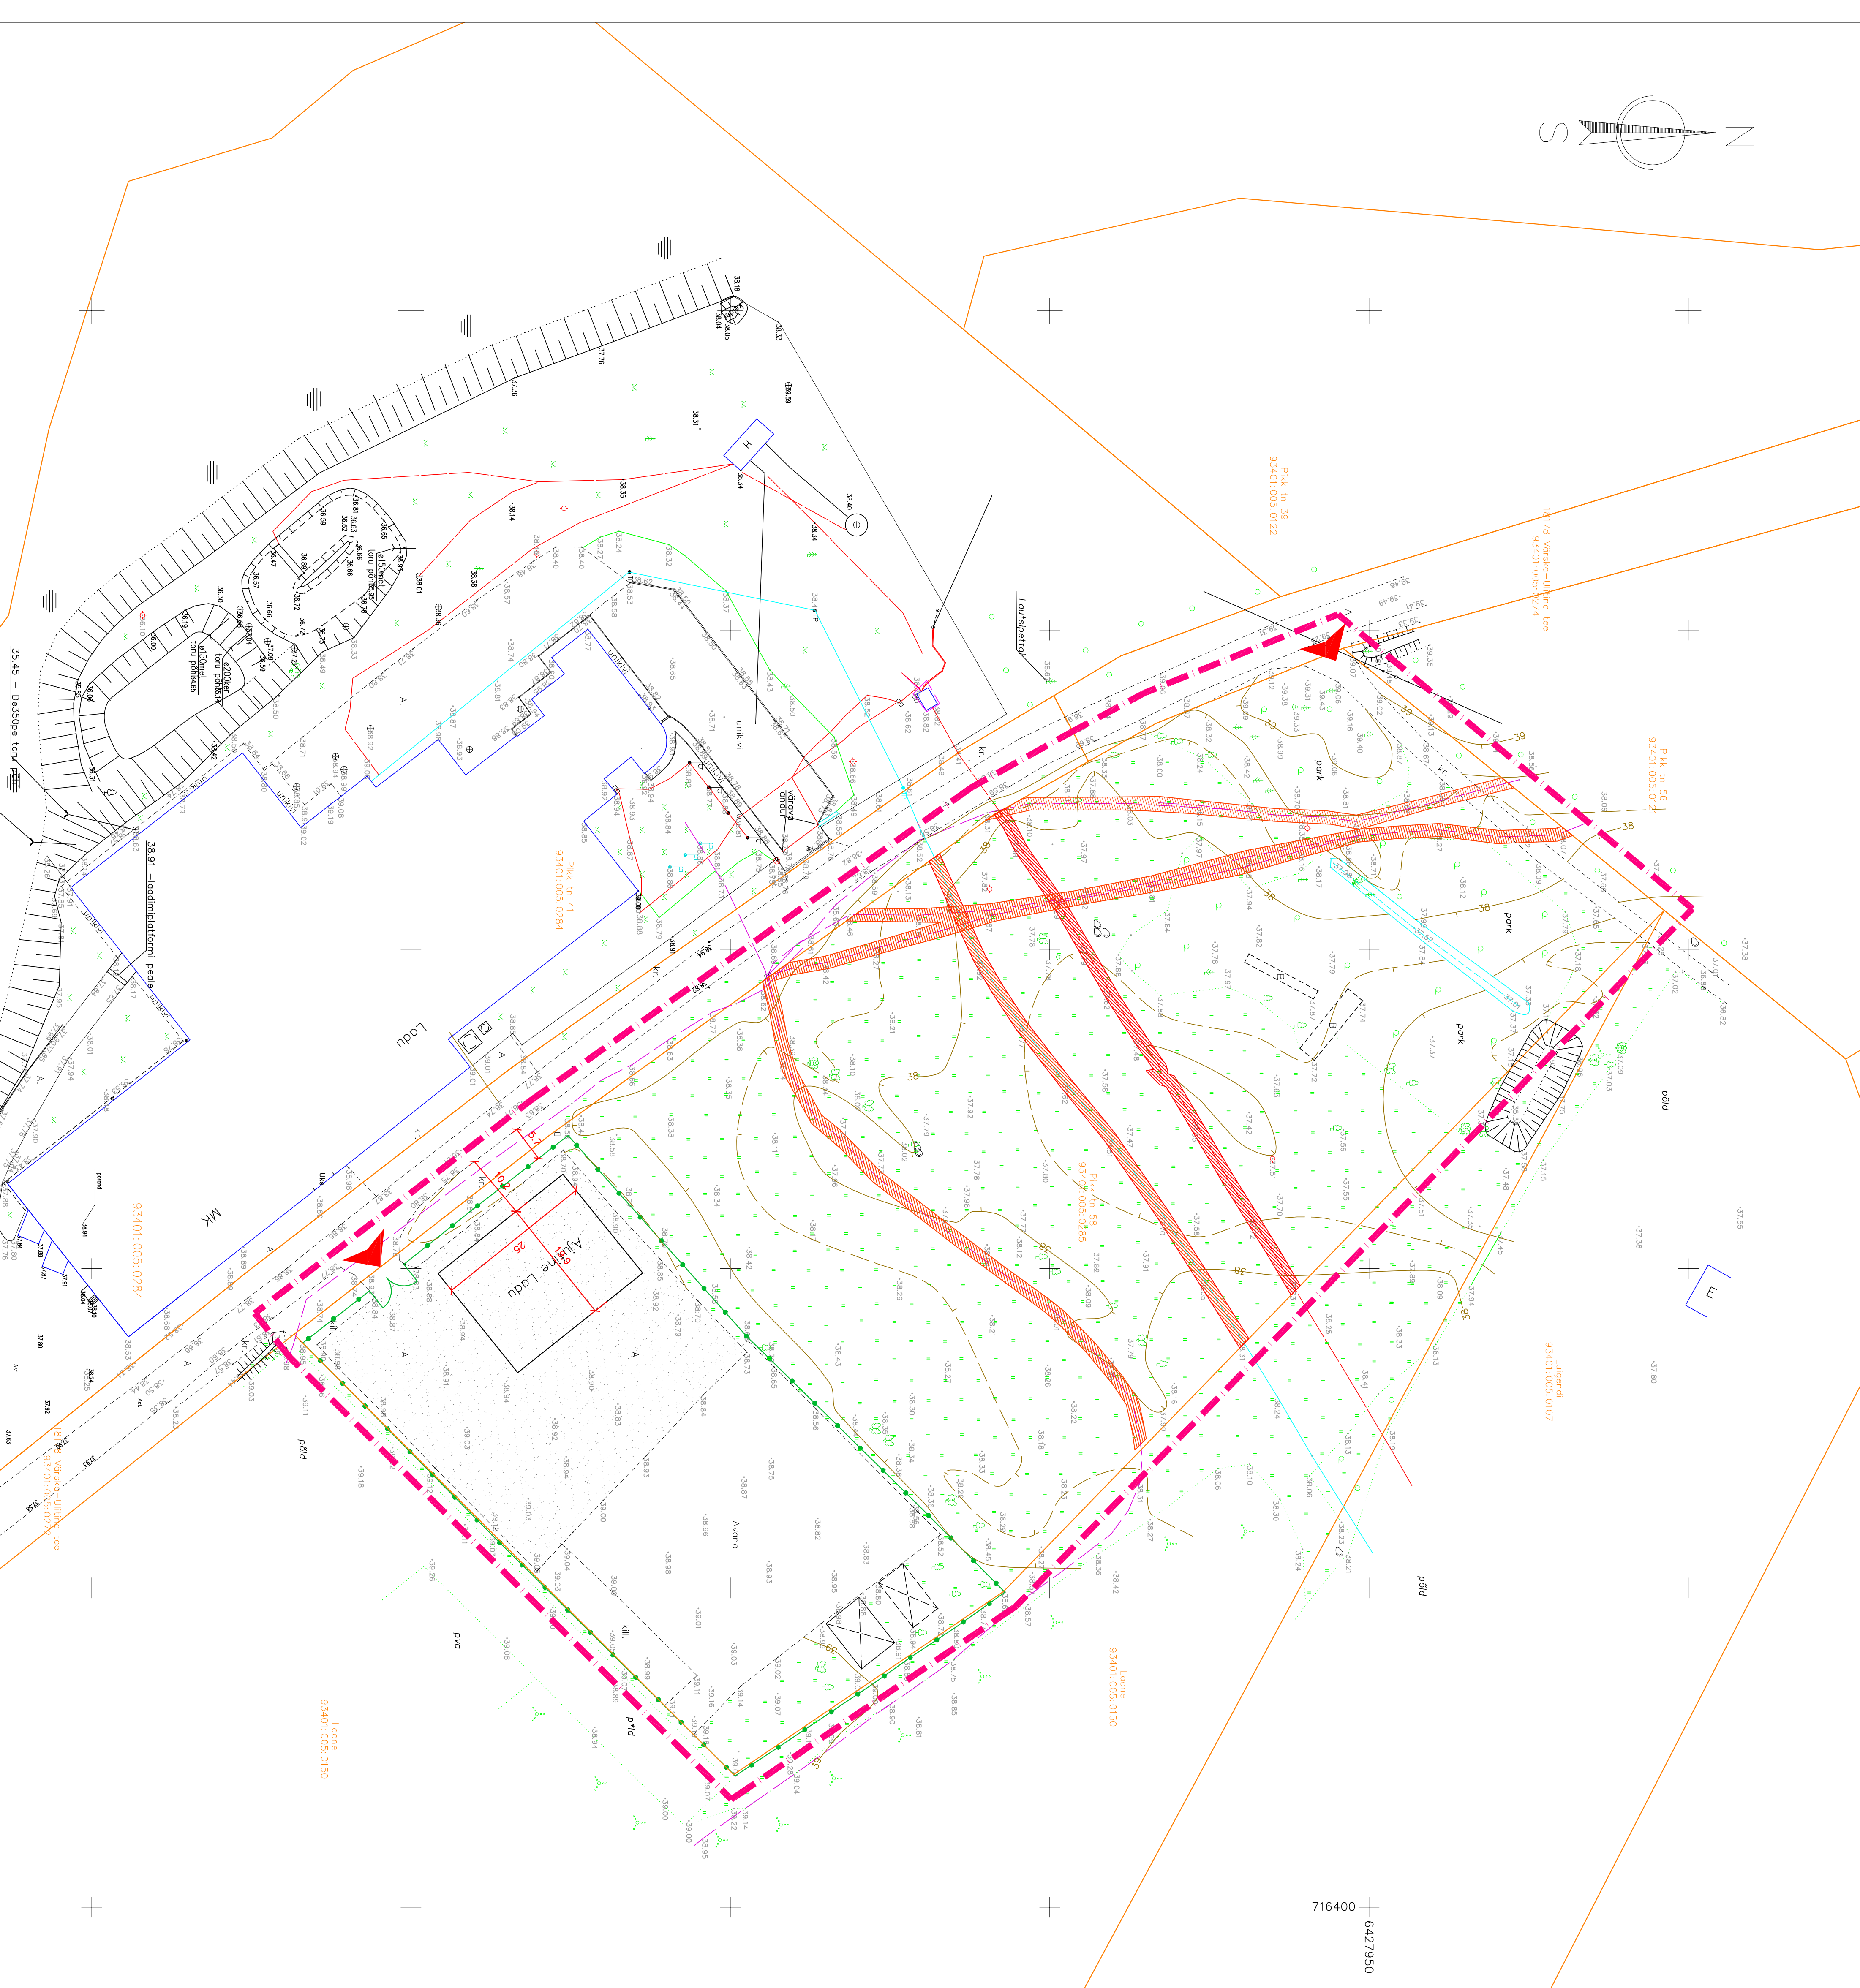

A&O MAAMÕDURBURI OÜ		Page: 49
Värsko-Vesi		Tel: 79 947 59
M 1:500		Töö nr: 236/15
Objekti osikoh	Värsko-Vesi	Tegutsustsentsid
Tellij	AS "Värsko-Vesi"	179 MA - 36 MA-k
Töö tähta	Eelaj. RRemo	12.10.2015
Uutaja	A. Parts	12.10.2015

Märkus: Plaan on orienteeritud L-EST 97 suhtes, kõrgused Boti suhtes. Mõõdistamiseks on kasutatud GNS-seadet EPOCH E50 koos võlarvutiga. Ronger Robot ja elektronihüdromeetri Geodimeter 600. Kõrgete suhte pildid on plaanile kantud kastiirlii. Järgi. Elektr. ja sidekabiidid on kooped välja arvatud, on kasutatud ka voojasmoid teostusmõõdistusi.

- PLANEERINGUALA PIIR
- OLULEVAD KINNISTU PIIRID
- OLULEV KATASTRITUNNUSE NR. KINNISTU NIMI
- OLEMASOLEVAD JUURDEPÄSUD KINNISTULE
- OLEMASOLEV PIIRIDEAD KOOS TIBARAVATEGA
- OLULEVAD HOONED PLANEERINGUALA (AUTINE LADU)
- OLULEVAD HOONED KORRALKINNISTUDEL
- OLEMASOLEV ASFALTPLAAT
- OLEMASOLEV GAASITRASS (KATSEVÕUND 1M TRASSIST MOLEMALE POOLE)
- OLEMASOLEV EL. KABEEL (KATSEVÕUND 1M TRASSIST MOLEMALE POOLE)
- OLEMASOLEVAD SIDERAKABID (KATSEVÕUND 1M TRASSIST MOLEMALE POOLE)

MÜNDATIS	MÜNDATIS	PROJEKT	ALUSE	KUPPEV
TOO NIMETUS	VÄRSKA PIKK TN 39 KINNISTU LAHIAALA	TOO NR	1506	
TOO NIMETUS	DETALPLANEERING	SYMBOL	DP	
TOO NIMETUS	TUGIPLAAN	TOO NIMETUS	20.10.2015	
TOO NIMETUS	TOO NIMETUS	TOO NIMETUS	TOO NIMETUS	
TOO NIMETUS	TOO NIMETUS	TOO NIMETUS	TOO NIMETUS	