A&O MAAMõõDUBüROO OÜ		Põlva Aasa 6 Tel. 79 947 69
Värska Vesi		Töö nr.236/15 M 1:500
Objekti asukoht	Värska vald Värska alevik	Tegevuslitsentsid 179 MA;36 MA-k
Tellija	AS "Värska Vesi"	
Töö täitja	E.Selgis, R.Reimo	12.10.2015
Juhataja	A. Parts	12.10.2015

Märkused: Plaan on orienteeritud L-EST 97 süsteemis, kõrgused Balti süsteemis. Mõõdistamiseks on kasutatud GNSS-seadet EPOCH E50 koos väliarvutiga Ranger Robot ja elektrontahhümeetrit Geodimeter 600.
Katastriüksuste piirid on plaanile kantud katastrifaili järgi.
Elektri, ja sidekaablid on kohapeal välja aetud, on kasutatud ka varajasemaid teostusmõõdistusi.

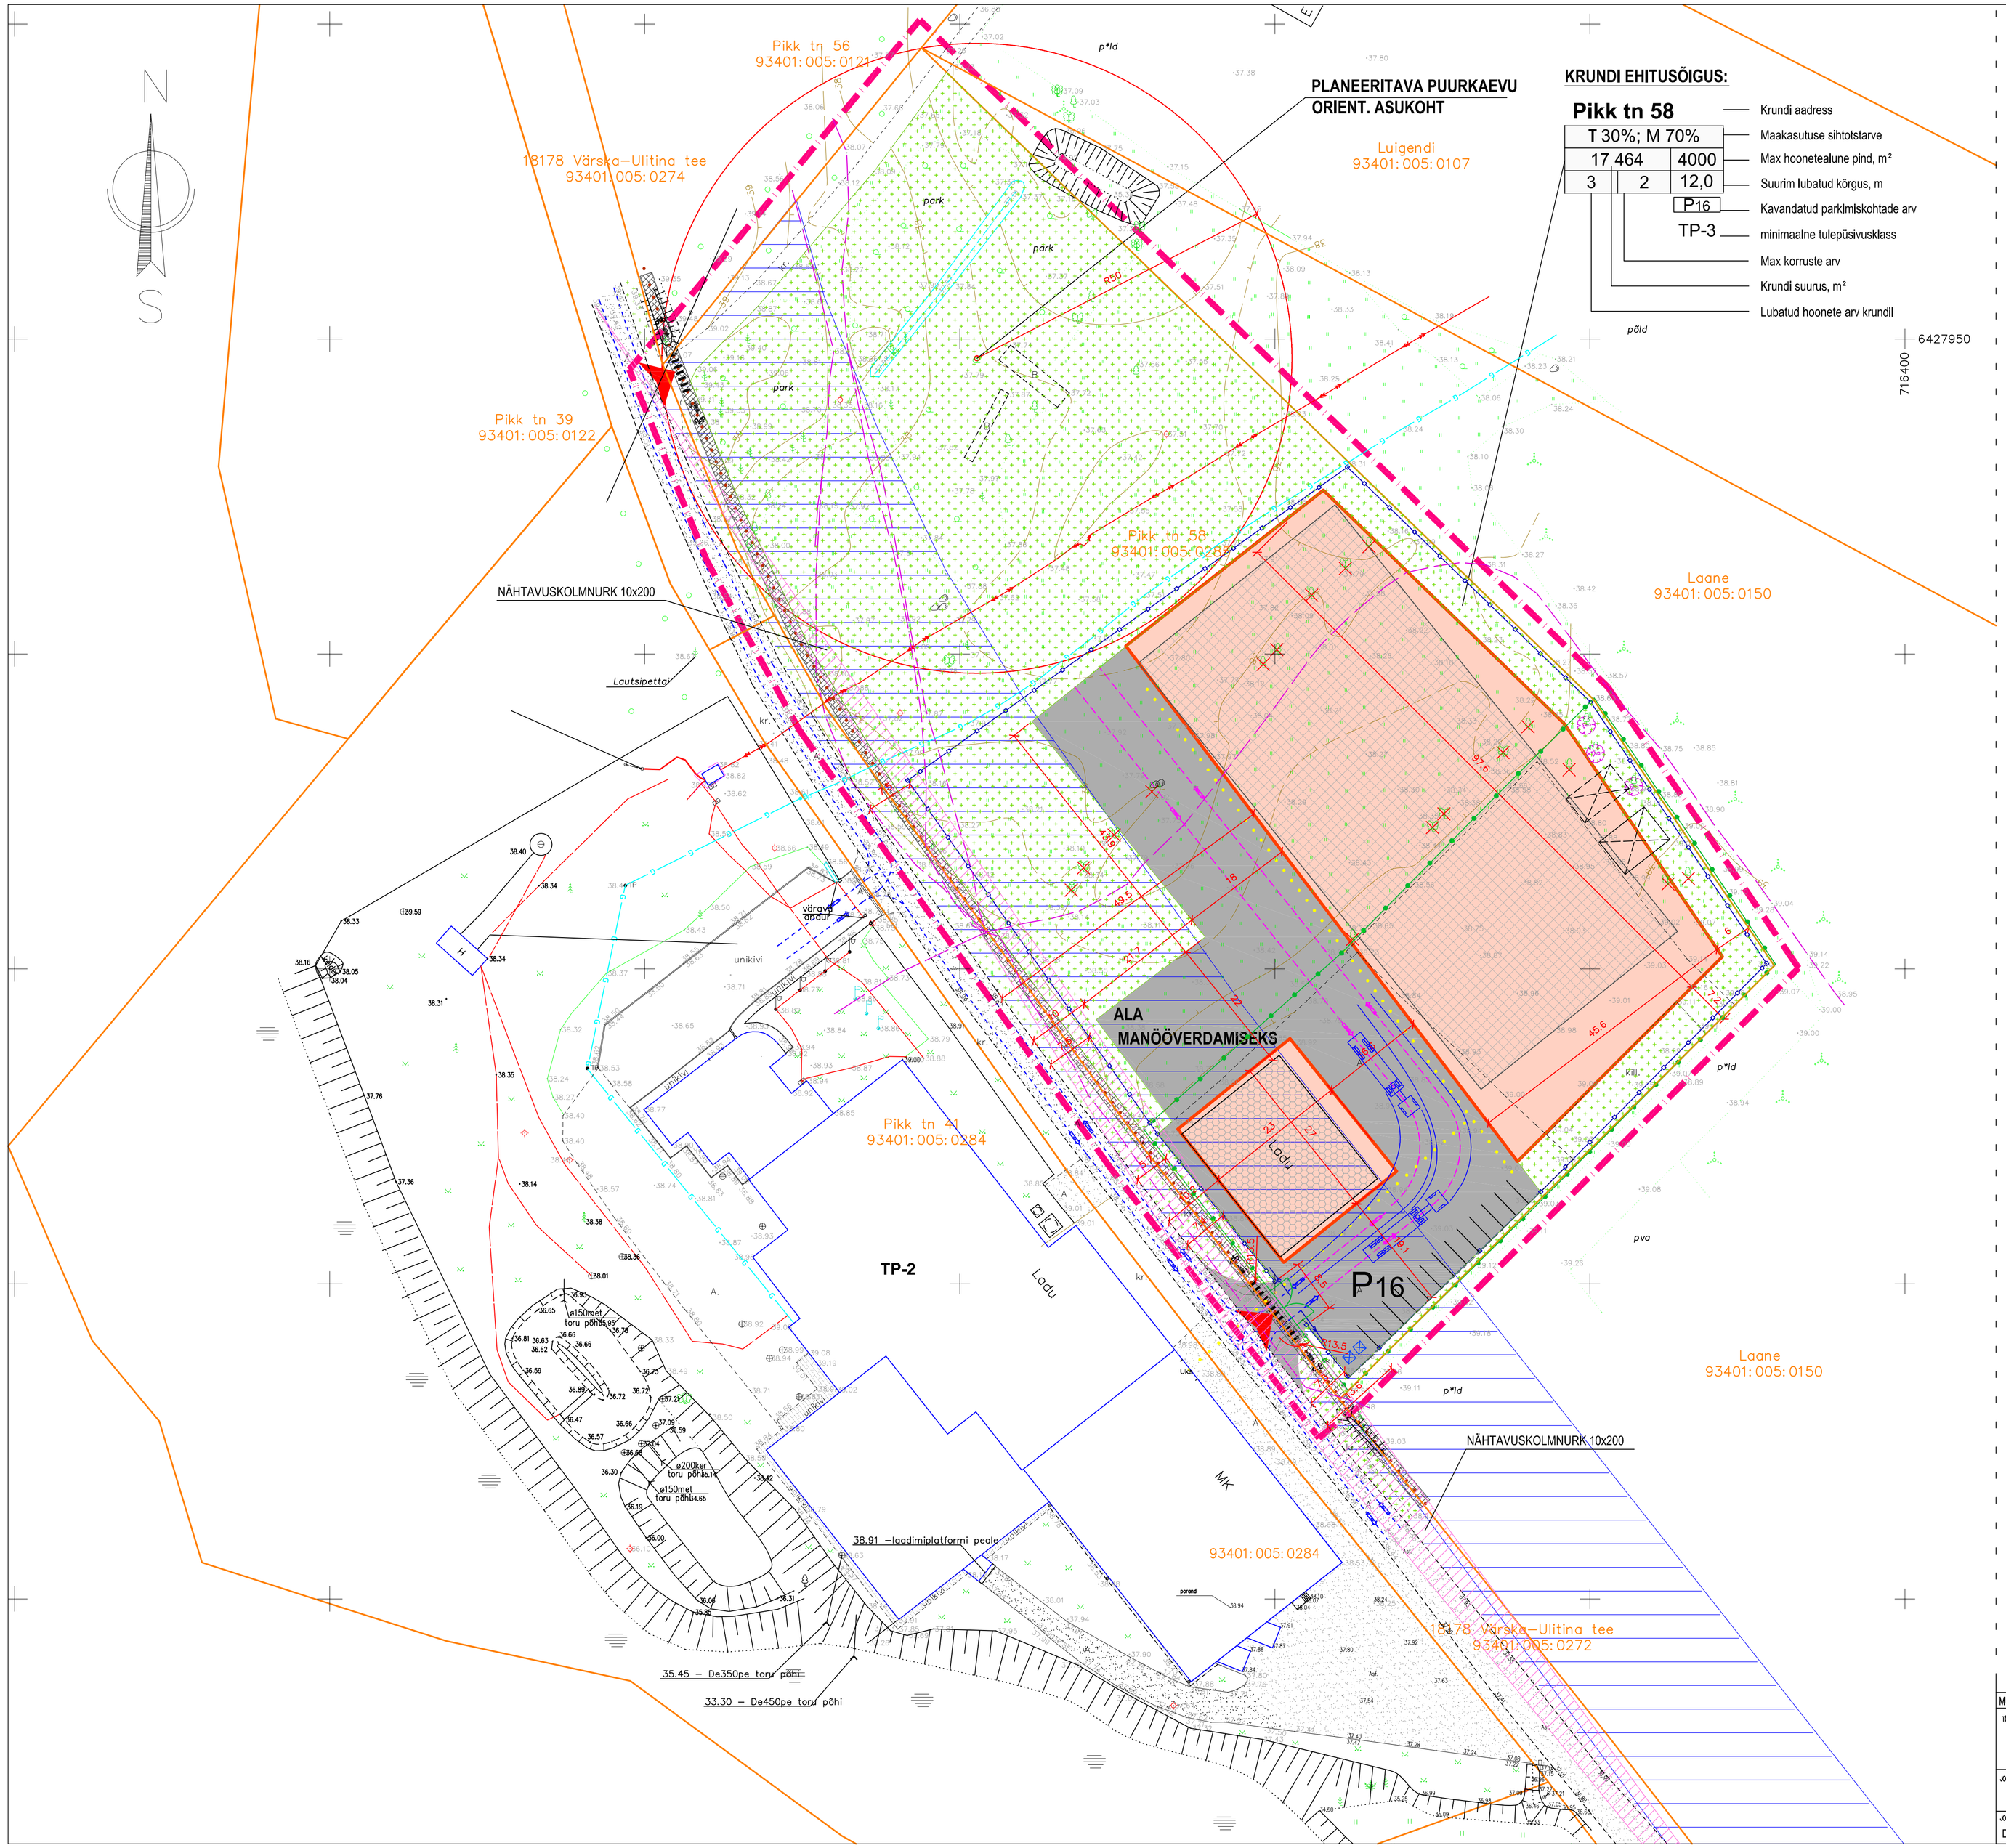

TINGMÄRGID

- PLANEERINGUALA PIIR
- OL.OLEVAD KINNISTUTE PIIRID
- TEEKAITSEVÖÖND 30 m
- 93401:005:0285 Pikk tn 58 — OL.OLEV KATASTRITUNNUSE NR. KINNISTU NIMI
- PLANEERITUD MAX. HOONESTUSALAD
- PLAN. HOONE VÕIMALIK ASUKOHT
- OL.OLEV PVC HALL
- ALA JUURDESÕIDUKS JA PARKIMISEKS
- PERSPEKTIIVSE KERGLIIKLUSTEE VÕIMALIK ASUKOHT
- OLEMASOLEV ASFALTKATE
- PLANEERITUD SÕIDUAUTODE PARKIMISKOHAD 16 KOHTA
- OL.OLEVAD JUURDEPÄÄSUD KINNISTULE
- OL.OLEV PIIRDEAED KOOS VÄRAVAGA
- PLANEERITUD PIIRDEAED KOOS VÄRAVTEGA AIA TÄPNE ASUKOHT ANTAKSE EHITUSPROJEKTIGA (Aia asukoha määramisel arvestada ohutu kaugusega riigitee katte servast, et lumevall ei kahjustaks piiret. Värava asukoha määramisel pidada silmas, et värava ees peatunud sõiduk ei takistaks riigiteel liiklejaid).
- OLEMASOLEV / PLANEERITUD HALJASTUS (LOODUSLIK ROHUMAA JA MURU)
- PLANEERITUD PRÜGIKONTEINERITE ASUKOHT
- LIIKVIDEERITAVAD PUUD
- SÄILIVAD PUUD

LIIKLUSKORRALDUS

- PLANEERITUD JALAKÄIJATE LIIKUMISSUUNAD PERSPEKTIIVSEL KERGLIIKLUSTEEL
- PLANEERITUD JALAKÄIJATE LIIKUMISSUUNAD KINNISTUL
- KRUNDISISENE KAUBAAUTODE LIIKUMINE
- SÕIDUKITE LIIKLUSSUUNAD
- NÄHTAVUSKOLMNURK

OL.OLEVAD TEHNOVÕRGUD

- OLEMASOLEV GAASITRASS (KAITSEVÖÖND 1M TRASSIST MÕLEMALE POOLE)
- OLEMASOLEV EL. KAABEL (KAITSEVÖÖND 1M TRASSIST MÕLEMALE POOLE)
- OLEMASOLEVAD SIDEKAABLID (KAITSEVÖÖND 1M TRASSIST MÕLEMALE POOLE)

* KÕIK OLEMASOLEVAD JA PLANEERITAVAD TEHNOVÕRGUD ON NÄIDATUD TEHNOVÕRKUDE KOONDPLAANIL JOONIS DP-05-00

MUUDATUS	MUUDATUSE KIRJELDUS	PROJEKT	ALLKIRI	KUUPÄEV

TÖÖ NIMETUS: VÄRSKA, PIKK TN 58 KINNISTU JA LÄHIALA DETAILPLANEERING	TÖÖ NR. 1506	Resand PROJEKTBÜROO — RESAND AS Tel. 79 94 071, Tuglase 6, 63 308 PÕLVA, MTR nr. 10134173
JOONISE NIMETUS: DETAILPLANEERINGU PÕHIJOONIS	STAADIUM DP	
	PÕLVA 15.12.2015	PROJEKT P. PÄRN; VASTUTAV SPETSIALIST P. PÄRN
JOONISE NUMBER DP-04-00; SKAALA M 1:500; ERIALA	MUUDATUS 00	JOONIS P. PÄRN; PROJEKTI JUHT A. NEEME