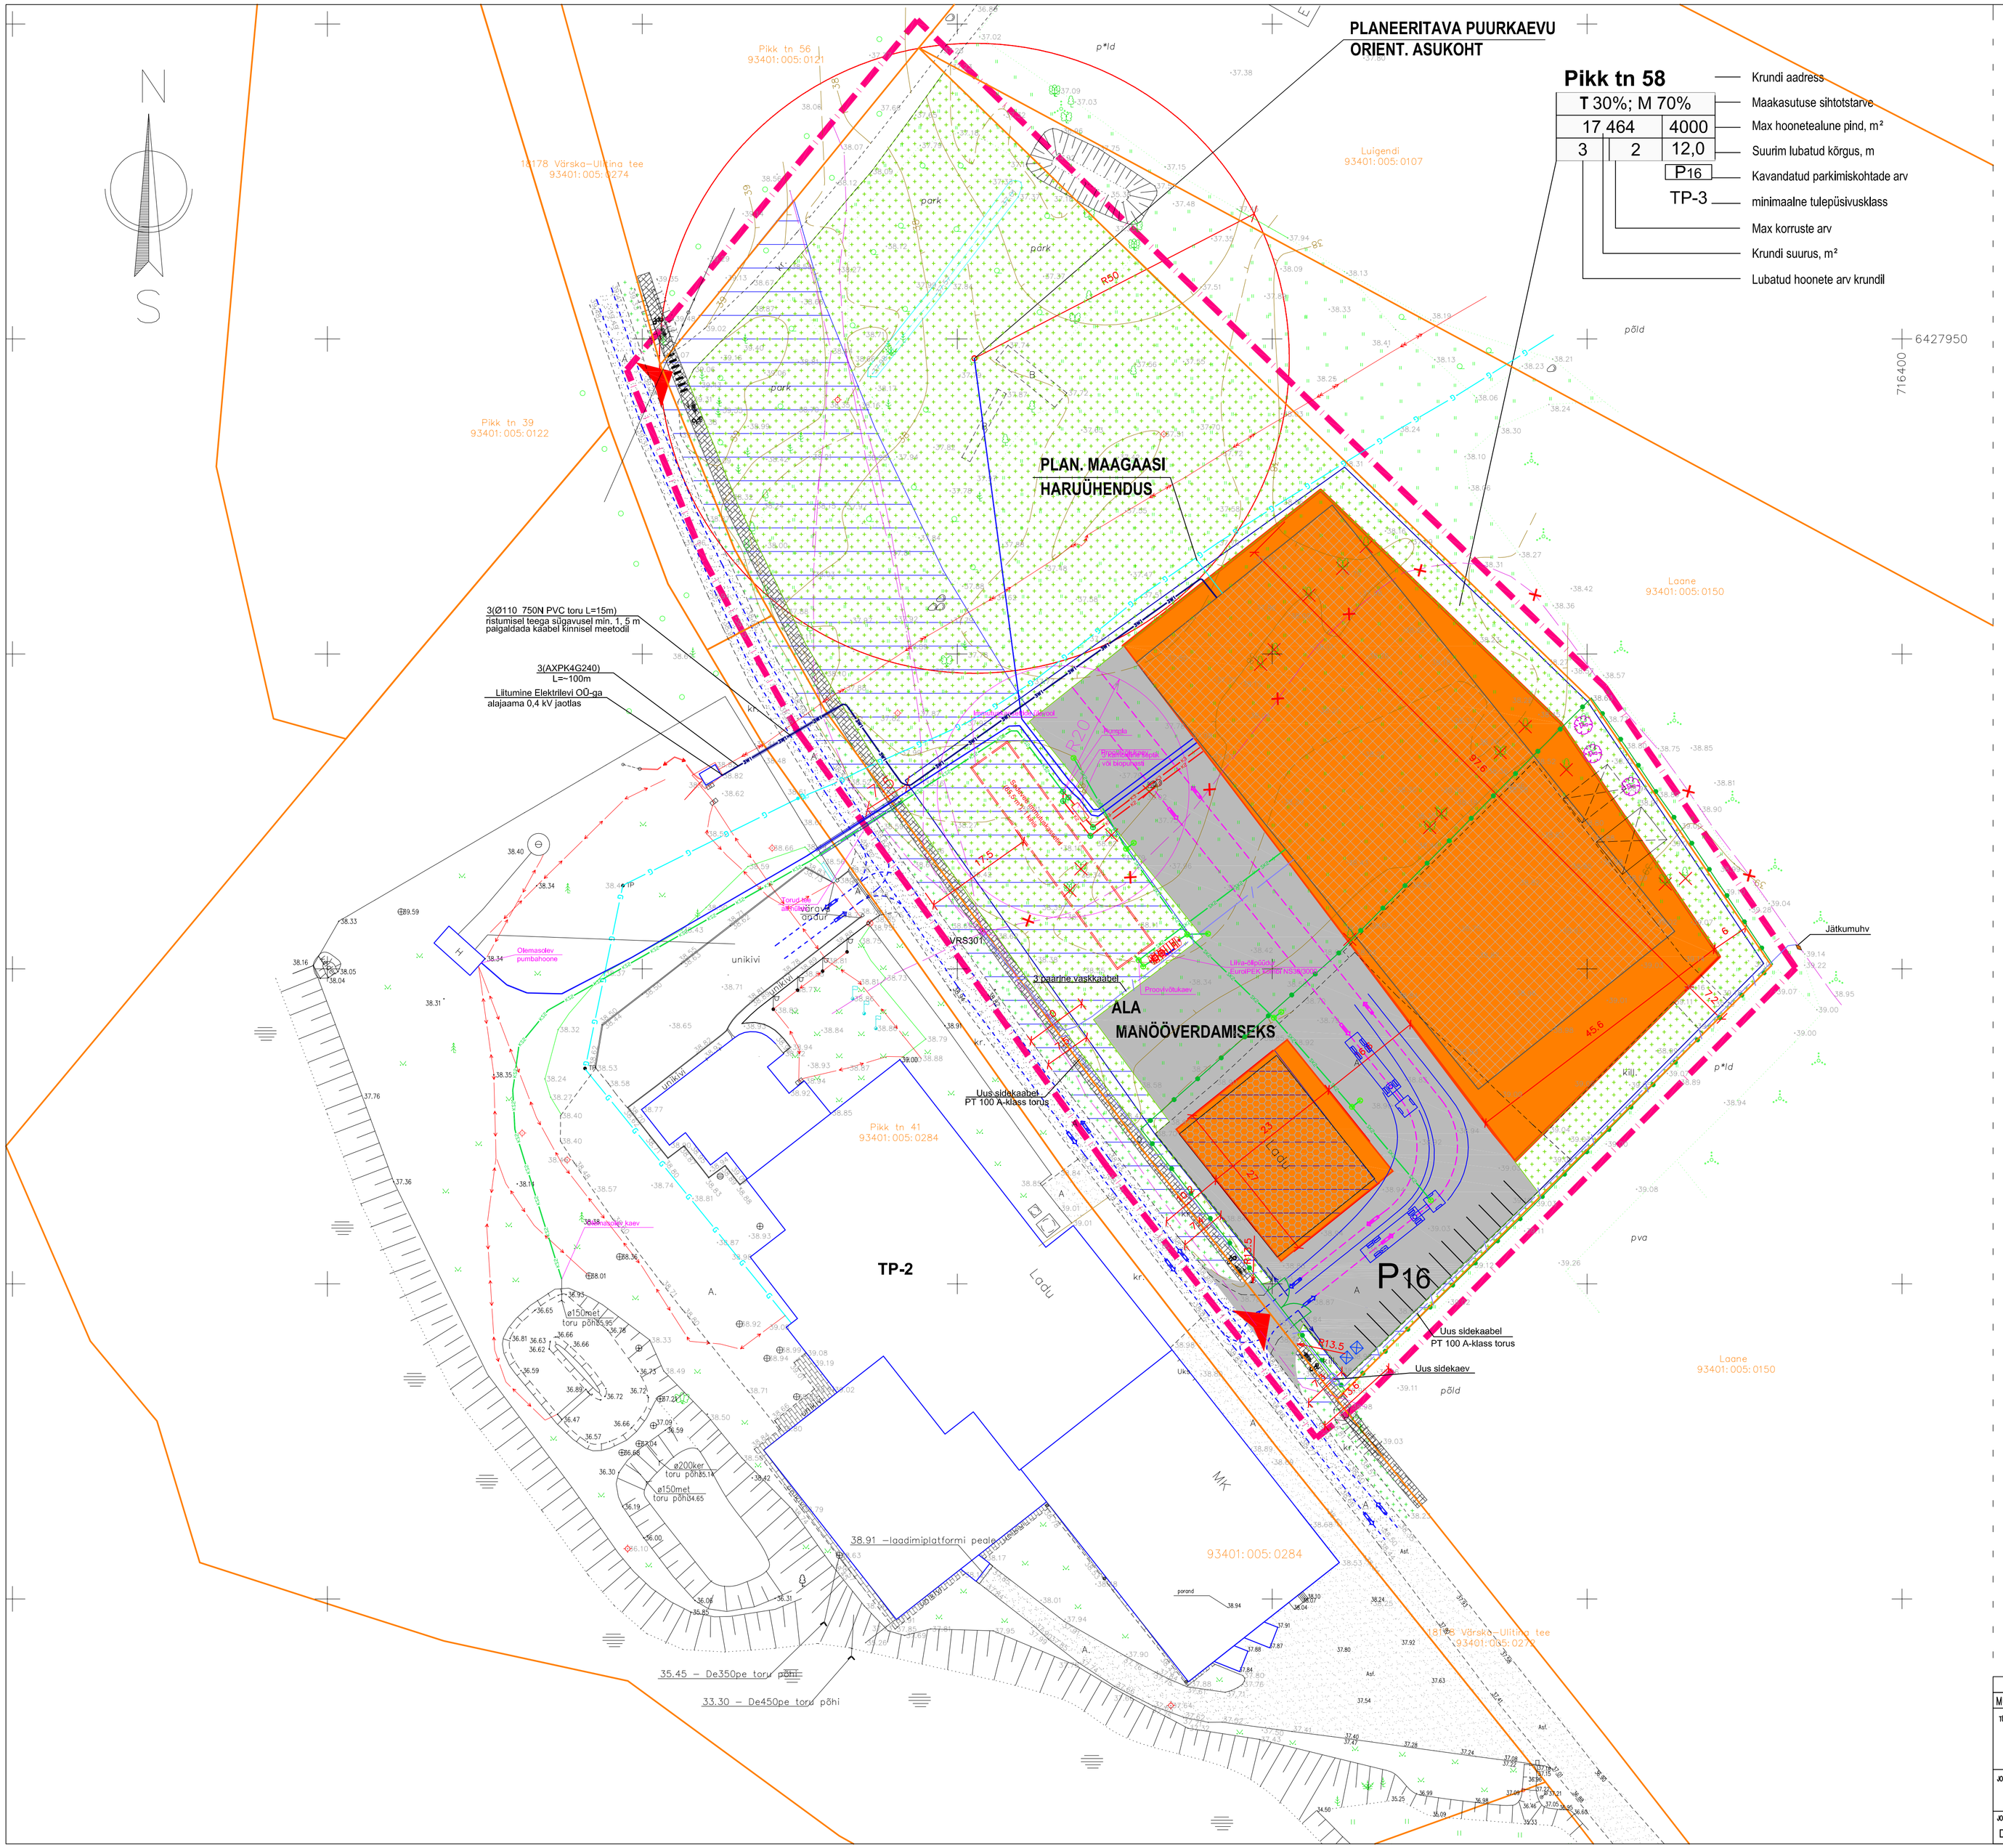

A&O MAAMÕÕDUBÜROO OÜ		Põlva Aasa 6 Tel. 79 947 69
Värska Vesi		Töö nr.236/15 M 1:500
Objekti asukoht	Värska vald Värska alevik	Tegevuslitsentsid 179 MA; 36 MA-k
Tellija	AS "Värska Vesi"	
Töö täitja	E.Selgis, R.Reimo	12.10.2015
Juhataja	A. Parts	12.10.2015

Märkused: Plaan on orienteeritud L-EST 97 süsteemis, kõrgused Balti süsteem
Mõõdistamiseks on kasutatud GNSS-seadet EPOCH E50 koos väiarvutiga
Ranger Robot ja elektrontahhümeetrit Geodimeter 600.
Katastriüksuste piirid on plaanile kantud katastrifaili järgi.
Elektri, ja sidekaablid on kohapeal välja aetud, on kasutatud ka
varajasemaid teostusmõõdistusi.

TINGMÄRGID

- PLANEERINGUALA PIIR
- OL.OLEVAD KINNISTUTE PIIRID
- TEEKAITSEVÖÖND 30 m
- 93401:005:0285 Pikk tn 58 — OL.OLEV KATASTRITUNNUSE NR. KINNISTU NIMI
- PLANEERITUD MAX. HOONESTUSALAD
- PLAN. HOONE VÕIMALIK ASUKOHT
- OL.OLEV PVC HALL
- ALA JUURDESÕIDUKS JA PARKIMISEKS
- PERSPEKTIIVSE KERGLIIKLUSTEE VÕIMALIK ASUKOHT
- OLEMASOLEV ASFALTKATE
- PLANEERITUD SÕIDUAUTODE PARKIMISKOHAD 16 KOHTA
- OL.OLEVAD JUURDEPÄÄSUD KINNISTULE
- OL.OLEV PIIRDEAED KOOS VÄRAVAGA
- PLANEERITUD PIIRDEAED KOOS VÄRAVTEGA
  AIA TÄPNE ASUKOHT ANTAKSE EHITUSPROJEKTIGA
  (Aia asukoha määramisel arvestada ohutu kaugusega riigitee katte servast, et lumevall ei kahjustaks piiret. Värava asukoha määramisel pidada silmas, et värava ees peatunud sõiduk ei takistaks riigiteel liiklejaid).
- OLEMASOLEV / PLANEERITUD HALJASTUS (LOODUSLIK ROHUMAA JA MURU)
- PLANEERITUD PRÜGIKONTEINERITE ASUKOHT
- LIKVIDEERITAVAD PUUD
- SÄILIVAD PUUD

OL.OLEVAD SÄILIVAD TEHNOVÕRGUD

- OLEMASOLEV GAASITRASS (KAITSEVÖÖND 1M TRASSIST MÕLEMALE POOLE)
- OLEMASOLEV MP / KP. KAABEL (KAITSEVÖÖND 1M TRASSIST MÕLEMALE POOLE)
- OLEMASOLEVAD SIDEKAABLID (KAITSEVÖÖND 1 M TRASSIST MÕLEMALE POOLE)

PLANEERITAVAD TEHNOVÕRGUD

- PLANEERITAV VEETORU PLANEERITAVAST PUURKAEVUST
- PLANEERITAV VEETORU OLEMASOLEVAST PUURKAEVUST
- PLANEERITAV ISEVOOLNE KANALISATSIOONITORU KONTORIST
- PLANEERITAV ISEVOOLNE KANALISATSIOONITORU TOOTMISEST
- PLANEERITAV SURVEKANALISATSIOONITORU
- PLANEERITAV ISEVOOLNE SADEVEETORU
- 3W1 — PLANEERITAV 0,4kV MAAKAABEL (3KAABLIT)
- PLANEERITAV SIDEKAABEL/TORU
- LIKVIDEERITAV SIDEKAABEL
- PLANEERITAV 0,4KV KAABLIKAITSETORU
- PLANEERITAV MAAGAASI HARUÜHENDUS
- PLANEERITAV SIDEKAEV
- PLANEERITAV LIITUMISKILP

1	KORRIGEERITUD PLAANI VASTAVALT ELEKTRILEVI ETTEPANEKULE	M. IVANDI		08.12.2015
MUUDATUS	MUUDATUSE KIRJELDUS	PROJEKT	ALLKIRI	KUUPÄEV

TÖÖ NIMETUS VÄRSKA, PIKK TN 58 KINNISTU JA LÄHIALA DETAILPLANEERING	TÖÖ NR. 1506	Resand PROJEKTBÜROO RESAND AS Tel. 79 94 071 Tuglase 6, 63 308 PÕLVA MTR nr. 10134173	
JOONISE NIMETUS TEHNOVÕRKUDE KOONDPLAAN	STAADIUM DP		
	PÕLVA 15.12.2015	PROJEKT P. PIHUS	VASTUTAV SPETSIALIST P. PIHUS
JOONISE NUMBER DP-05-00	SKAALA M 1:500	ERALA	MUUDATUS 00	JOONIS P. PIHUS	PROJEKTI JUHT A. NEEME