A&O MAAMõõDUBüROO OÜ			Põlva Aasa 6 Tel. 9 47 69
Värska alevik, Järvesuu kauplus geo, geodeetiline alusplaan			Töö nr. 478/21 M 1:500
Objekti asukoht	Järvesuu tn 2, 2a, 4, Värska alevik.		Tegevuslitsentsid
Tellija	Resand AS		179 MA ; 36 MA-k
Töö täitja	E.Selgis		11.11.2021.a.
Juhataja	A. Parts		11.11.2021.a.

MÄRKUSED : Plaan on mõõdistatud L-EST97 süsteemis
Kõrgused EH2000 süsteemis.

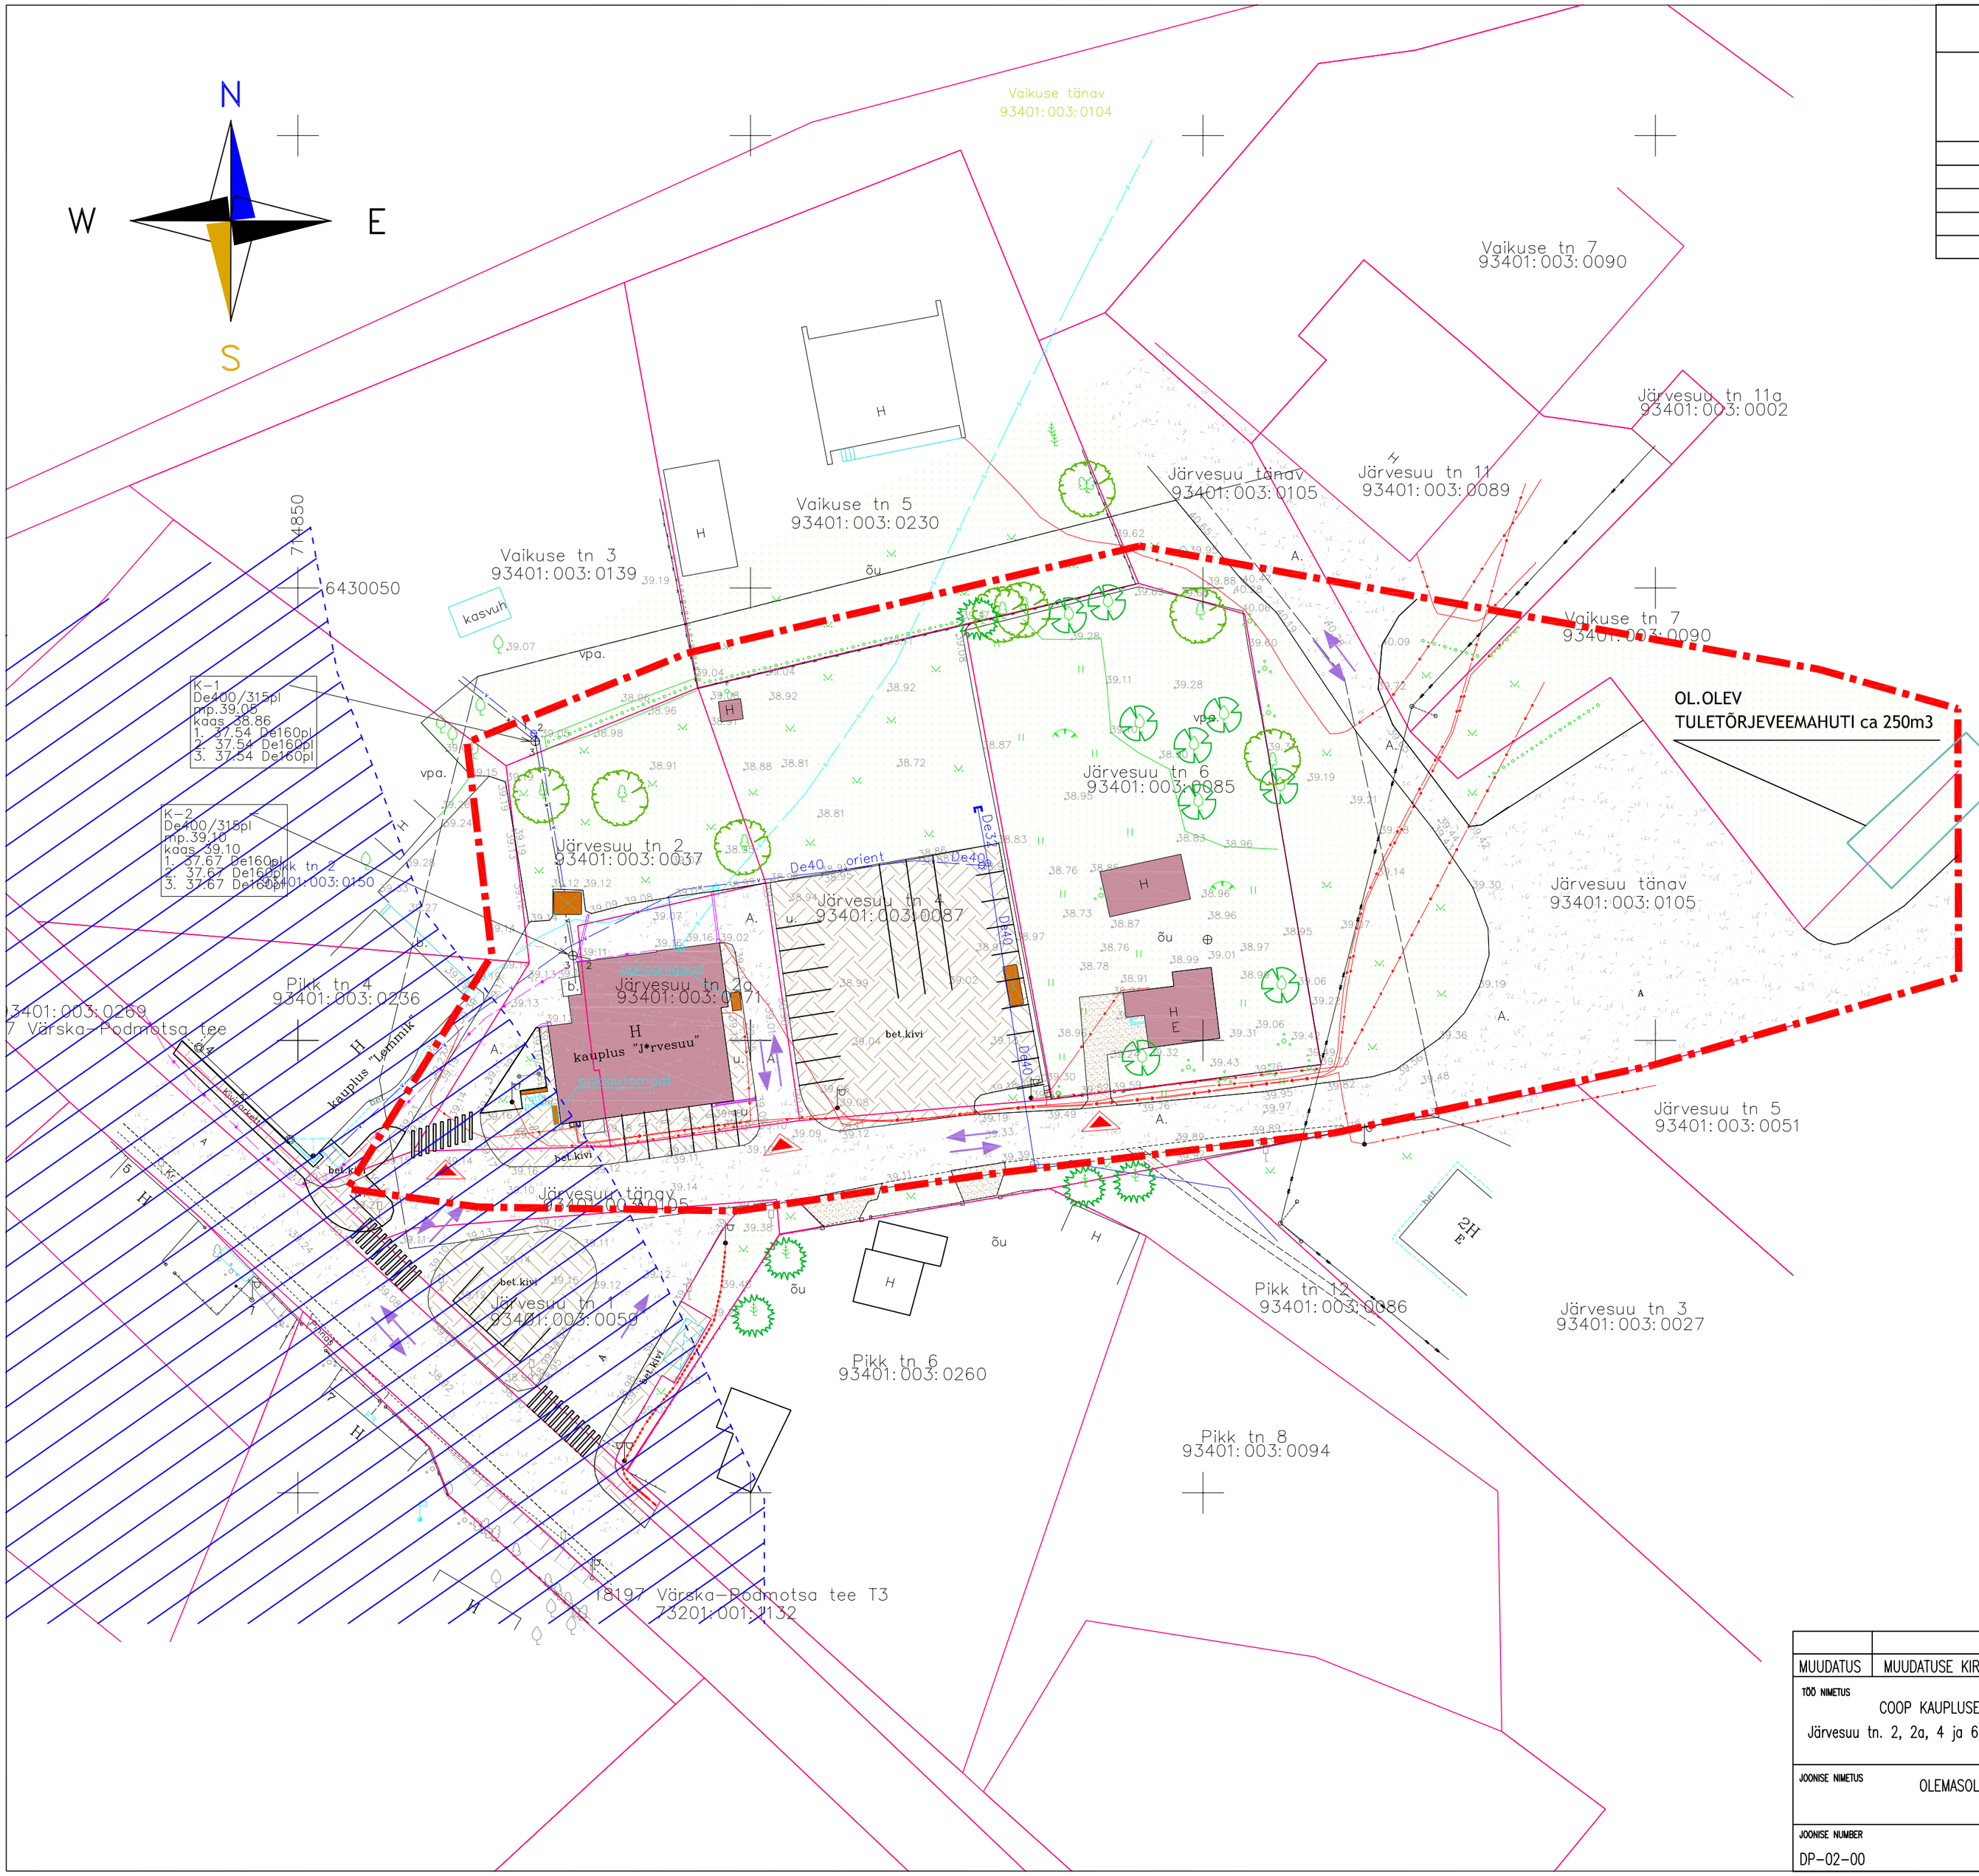

LEPPEMÄRGID

- PLANEERINGUALA PIIR
- OLEMASOLEVAD KINNISTU PIIR
- OLEMASOLEV HOONE
- OLEMASOLEV RAJATIS
- OLEMASOLEV BETOONKIVIKATTEGA ALA/ PLATS
- OLEMASOLEV KRUUSAKATTEGA ALA
- OLEMASOLEV ASFALTKATTEGA SÕIDUTEE / PARKLA
- OLEMASOLEV MURUALA
- OLEMAOLEV LEHTPUU/ VILJAPUU/ OKASPUU/ PÕÕSAS
- SÕIDUKITE JUURDEPÄÄS PLANEERINGUALALE
- SÕIDUKITE LIIKUMISSUUNAD
- OLEMASOLEV VÕRKAED
- OLEMASOLEV VEETRASS
- OLEMASOLEV KANALISATSIOONITRASS
- OLEMASOLEV SIDETRASS
- OLEMASOLEV GAASITRASS
- OLEMASOLEV ELEKTRI MADALPINGE MAAKAABELLIIN
- OLEMASOLEV ELEKTRI KESKPINGE 1-20 kV ÕHULIIN
- OLEMASOLEV ELEKTRI LIITUMISKILP
- OLEMASOLEV TÄNAVAVALGUSTI
- OLEMAOLEV LIIKLUMÄRK
- PIHKVA JÄRVE RANNA PIIRANGUVÖÖND

MUUDATUS	MUUDATUSE KIRJELDUS	PROJEKT	ALLKIRI	KUUPÄEV

TÖÖ NIMETUS COOP KAUPLUSE DETAILPLANEERING Järvesuu tn. 2, 2a, 4 ja 6, Värska alevik, Võru maakond	TÖÖ NR. 2123	Resand PROJEKTBÜROO RESAND AS Tel. (79)94 071 Tuglase 6, 63 308 PÕLVA MTR. nr. 10134173	
JOONISE NIMETUS OLEMASOLEV OLUKORD	STAADIUM DP		
JOONISE NUMBER DP-02-00	SKAALA 1:500	ERIALA	PÕLVA 18.02.2022
MUUDATUS	PROJEKT P.PÄRN	VASTUTAV SPETSIALIST P.PÄRN	
JOONIS P.PÄRN	PROJEKTI JUHT A. VIJAR		