


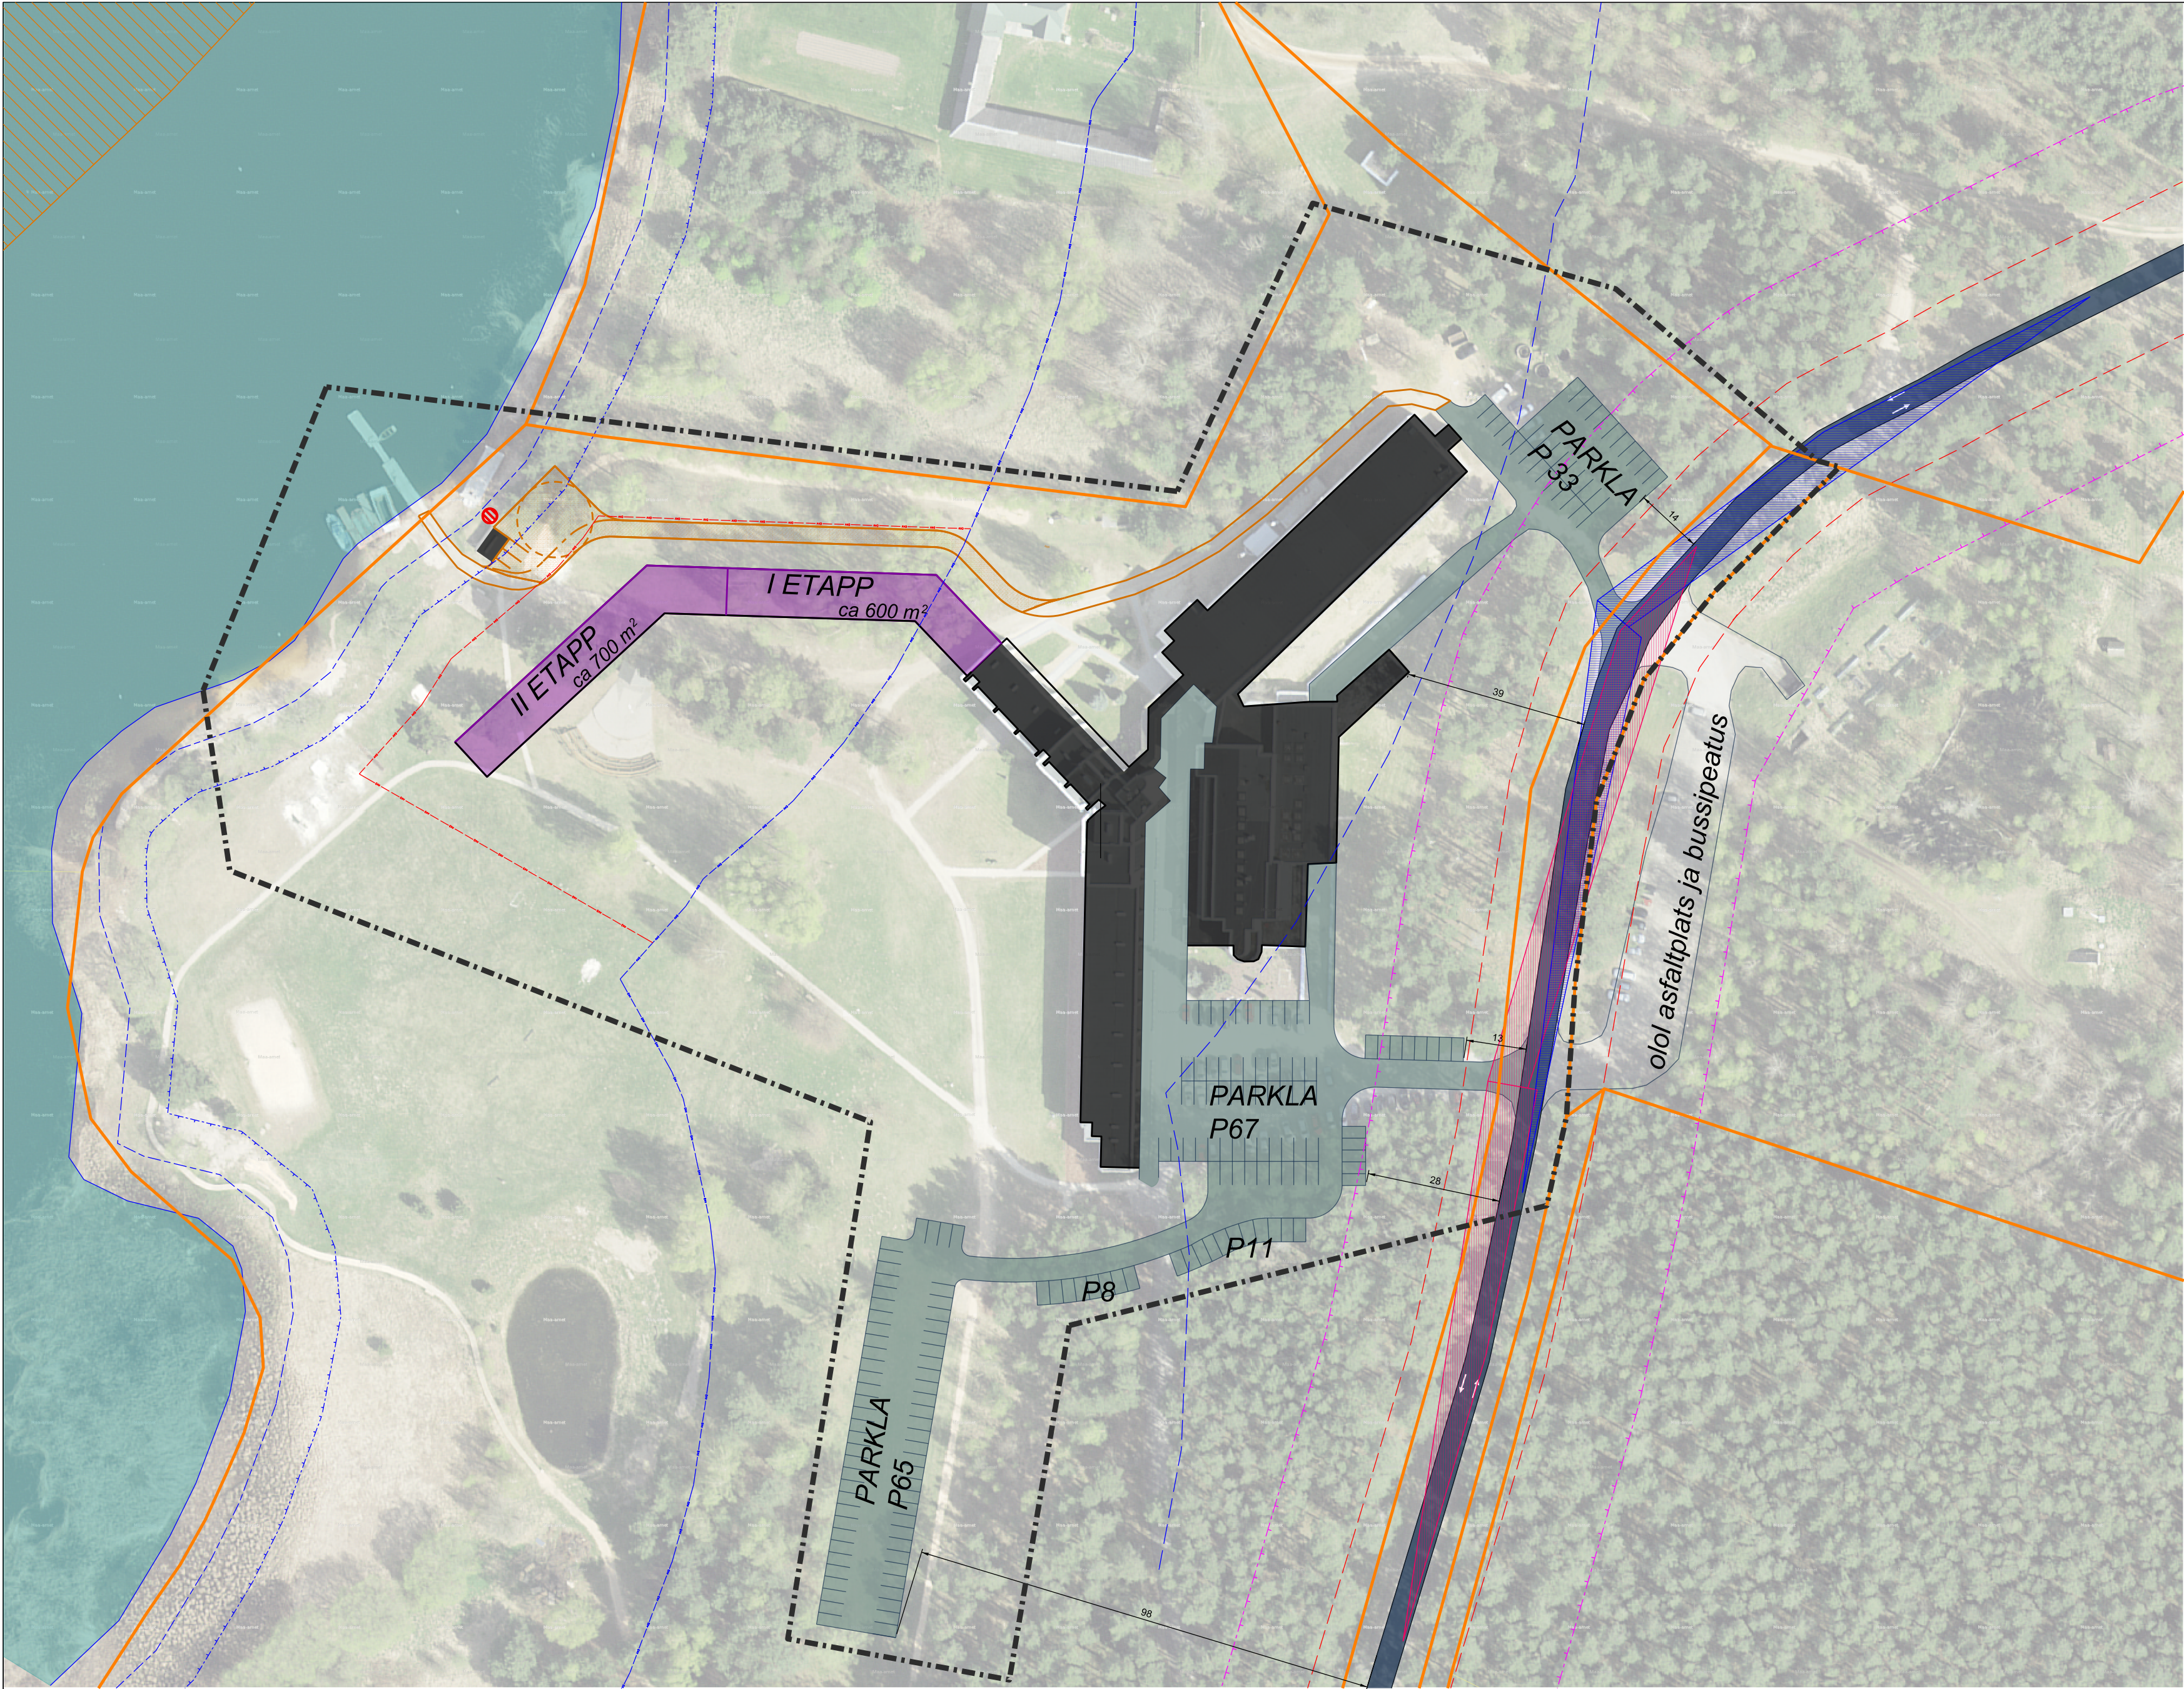

- TINGMÄRGID
- Planeeringuala piir
 - Katastrirüksuse piir
 - Veekogu piir
 - Veekogu kallaserada
 - Veekaitsevöönd
 - Ranna ehituskeeluvöönd
 - Ranna ehituskeeluvööndi vähendamise ettepanek
 - Ranna piiranguvöönd
 - Maantee külgnähtavus (projektkiirus 50 km/h, hea, 12 m)
 - Rilgitse kaitsevöönd (30 m)
 - Olemasolev veekogu
 - Olemasolev hoone
 - Olemasolev tuletõrje veevõtukoht
 - Planeeritud hoone võimalik asukoht
 - Väikesadama juurdepääs - olemasolev tee
 - Väikesadama juurdepääs - planeeritud tee
 - Olemasolev maantee
 - joonisele kantud Maa-ameti kaardilt
 - Parklate/juurdepääsuteede skemaatiline paiknemine
 - Nähtavuskolmnurk ristmikul 1 (projektkiirus 50 km/h, 7x 120 m)
 - Nähtavuskolmnurk ristmikul 2 (projektkiirus 50 km/h, 7x 120 m)

Märkused:

- Joonise alusplaanina on kasutatud Kobras AS poolt koostatud geodeetilist alusplaani mõõtkavas M 1:500 (töö nr 2017-201), mõõdistatud oktoobris 2017 ning Maa-ameti WMS teenuse ortofotot.
- Planeeringuala piir on loetavuse huvides nihutatud 3 m väljapoole selle tegelikust asukohast.
- Detailplaneeringu seletuskiri ja joonised on omavahel lahutamatu seotud planeeringu osad.

 Kobras AS Riia 35 www.kobras.ee tel. 7300 310 Tartu 50410 kobras@kobras.ee		Tellija SETOMAA VALLAVALITSUS				
Projektijuh Toole Nigola		Töö nimetus VÄRSKA SANATOORIUMI DETAILPLANEERING				
Planeerija Minea Kaplinski		Joonise nimetus Liiklusjoonis				
Kontrollija Reet Lehtla		Kuupäev 10.10.2019	Joonis 5	Jooniseid 5	Mõõtkava 1:1000	Töö nr 2017-291
		Lk 32				