
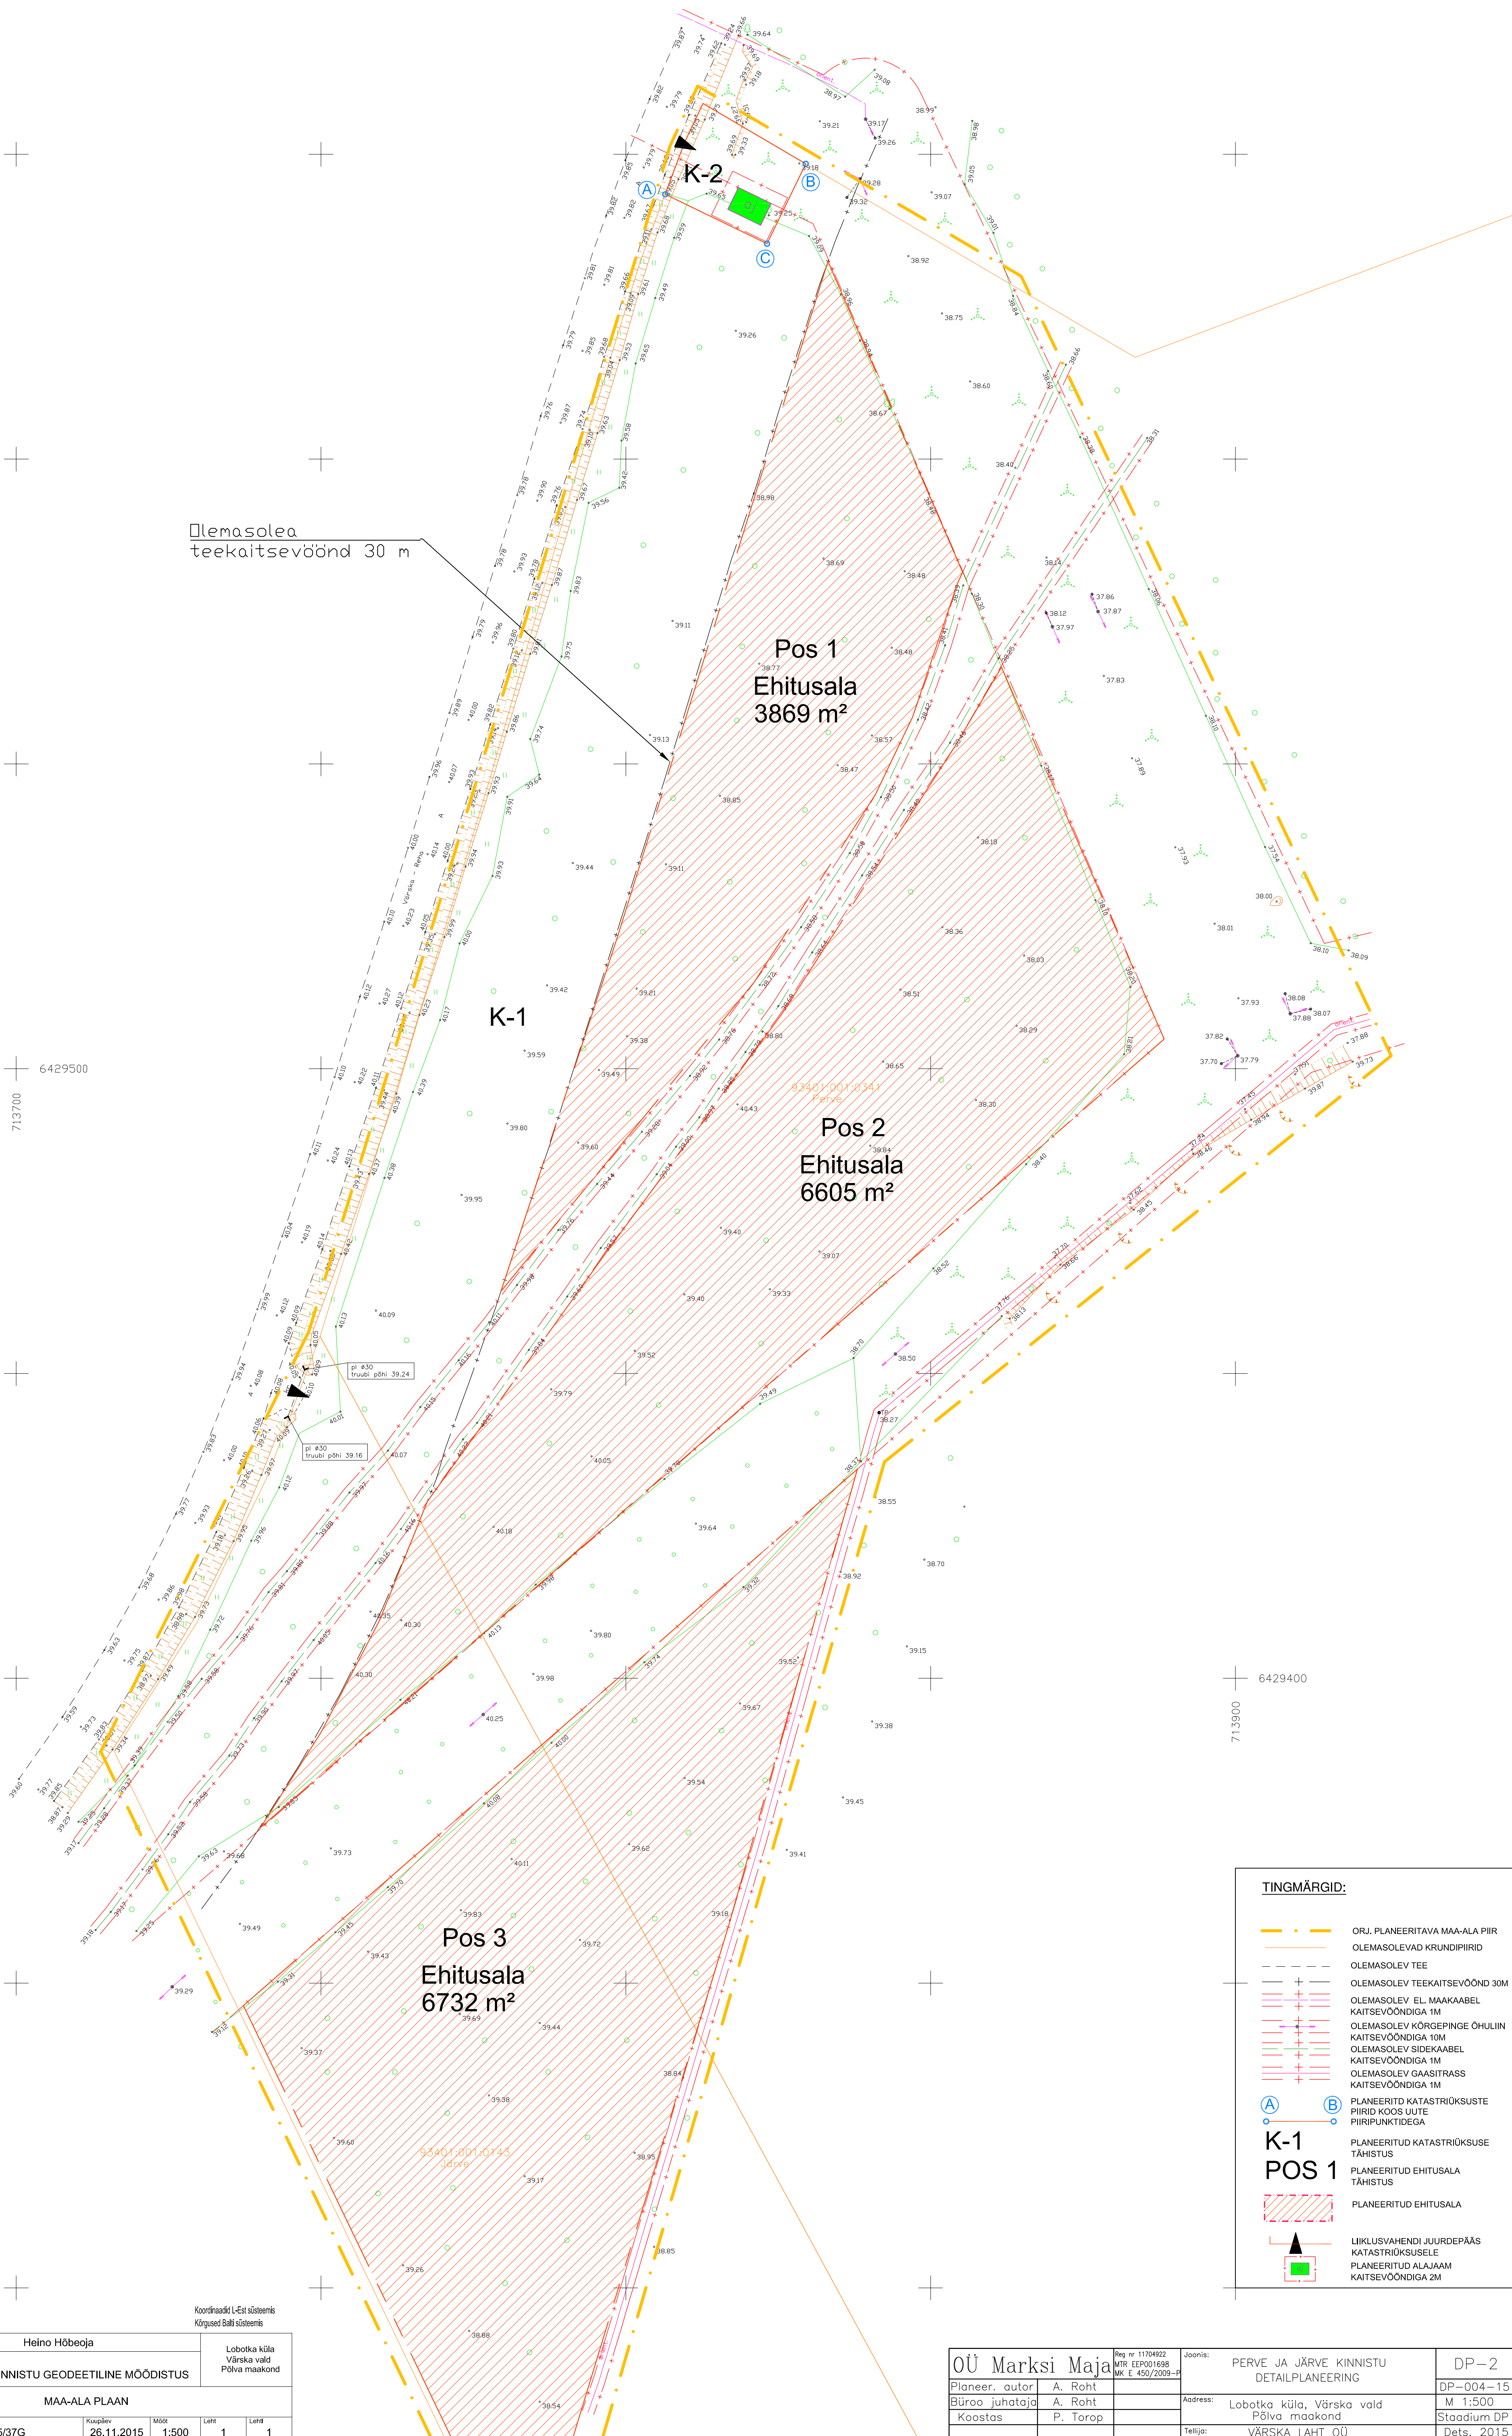


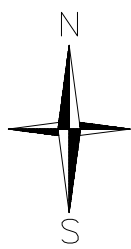

Olemasoleva
teekaitsevöönd 30 m

Pos 1
Ehitusala
3869 m²

Pos 2
Ehitusala
6605 m²

Pos 3
Ehitusala
6732 m²

TINGMÄRGID:

- ORJ. PLANEERITAVA MAA-ALA PIIR
- OLEMASOLEVAD KRUNDIPIIRID
- OLEMASOLEV TEE
- OLEMASOLEV TEEKAITSEVÖÖND 30M
- OLEMASOLEV EL. MAAKAABEL
- KAITSEVÖÖNDIGA 1M
- OLEMASOLEV KÕRGEPIINGE ÕHULIN
- KAITSEVÖÖNDIGA 10M
- OLEMASOLEV SIDEKAABEL
- KAITSEVÖÖNDIGA 1M
- OLEMASOLEV GAASITRASS
- KAITSEVÖÖNDIGA 1M
- PLANEERITUD KATASTRÜKSÜSTE
- PIIRID KOOS UUTE
- PIIRIPUNKTIDEGA
- PLANEERITUD KATASTRÜKSÜSE
- TÄHISTUS
- PLANEERITUD EHITUSALA
- TÄHISTUS
- PLANEERITUD EHITUSALA
- LIIKLUSVAHENDI JUURDEPÄÄS
- KATASTRÜKSÜSELE
- PLANEERITUD ALAJAAM
- KAITSEVÖÖNDIGA 2M

K-1
POS 1

	Tehase 16 50107 Tartu Tel 742 2363 piider@piider.ee		Tellija Heino Hõbeoja		Lobotka küla Värskas vallas Põlva maakond	
	Projekt nimeetus PERVE KINNISTU GEODEETILINE MÕÖDISTUS		Joonist nimeetus MAA-ALA PLAAN			
	Vastutav spetsialist Kristjan Kutsar		Töö nr PP 15/37G		Keskajav 26.11.2015	
	Koostöö Lauri Laar		Mõõk 1:500		Lahend 1	

ÕÜ Marksi Maja		Reg nr 11704922 MTR EEP001698 MK E 450/2009-P	Joonis: PERVE JA JÄRVE KINNISTU DETAILPLANEERING	DP-2
Planeer. autor	A. Roht			DP-004-15
Büroo juhataja	A. Roht		Address: Lobotka küla, Värskas valla Põlva maakond	M 1:500
Koostas	P. Torop		Tellija: VÄRSKA LAHT OÜ	Stadium DP
				Dets. 2015