


N  
S

### EKSPLIKATSIOON

- ① Eluhoone
- ② Laut
- ③ Suitsusaun

### TÄHISTUS

- Planeeringuala
- Krundi piir
- Naaberkinnistu piir
- Arheoloogiliste kaevamistega uuritud ala
- Olemasolev hoonestus
- Olemasolev kõrgaljastus
- Veekaitsetsoon 20 m

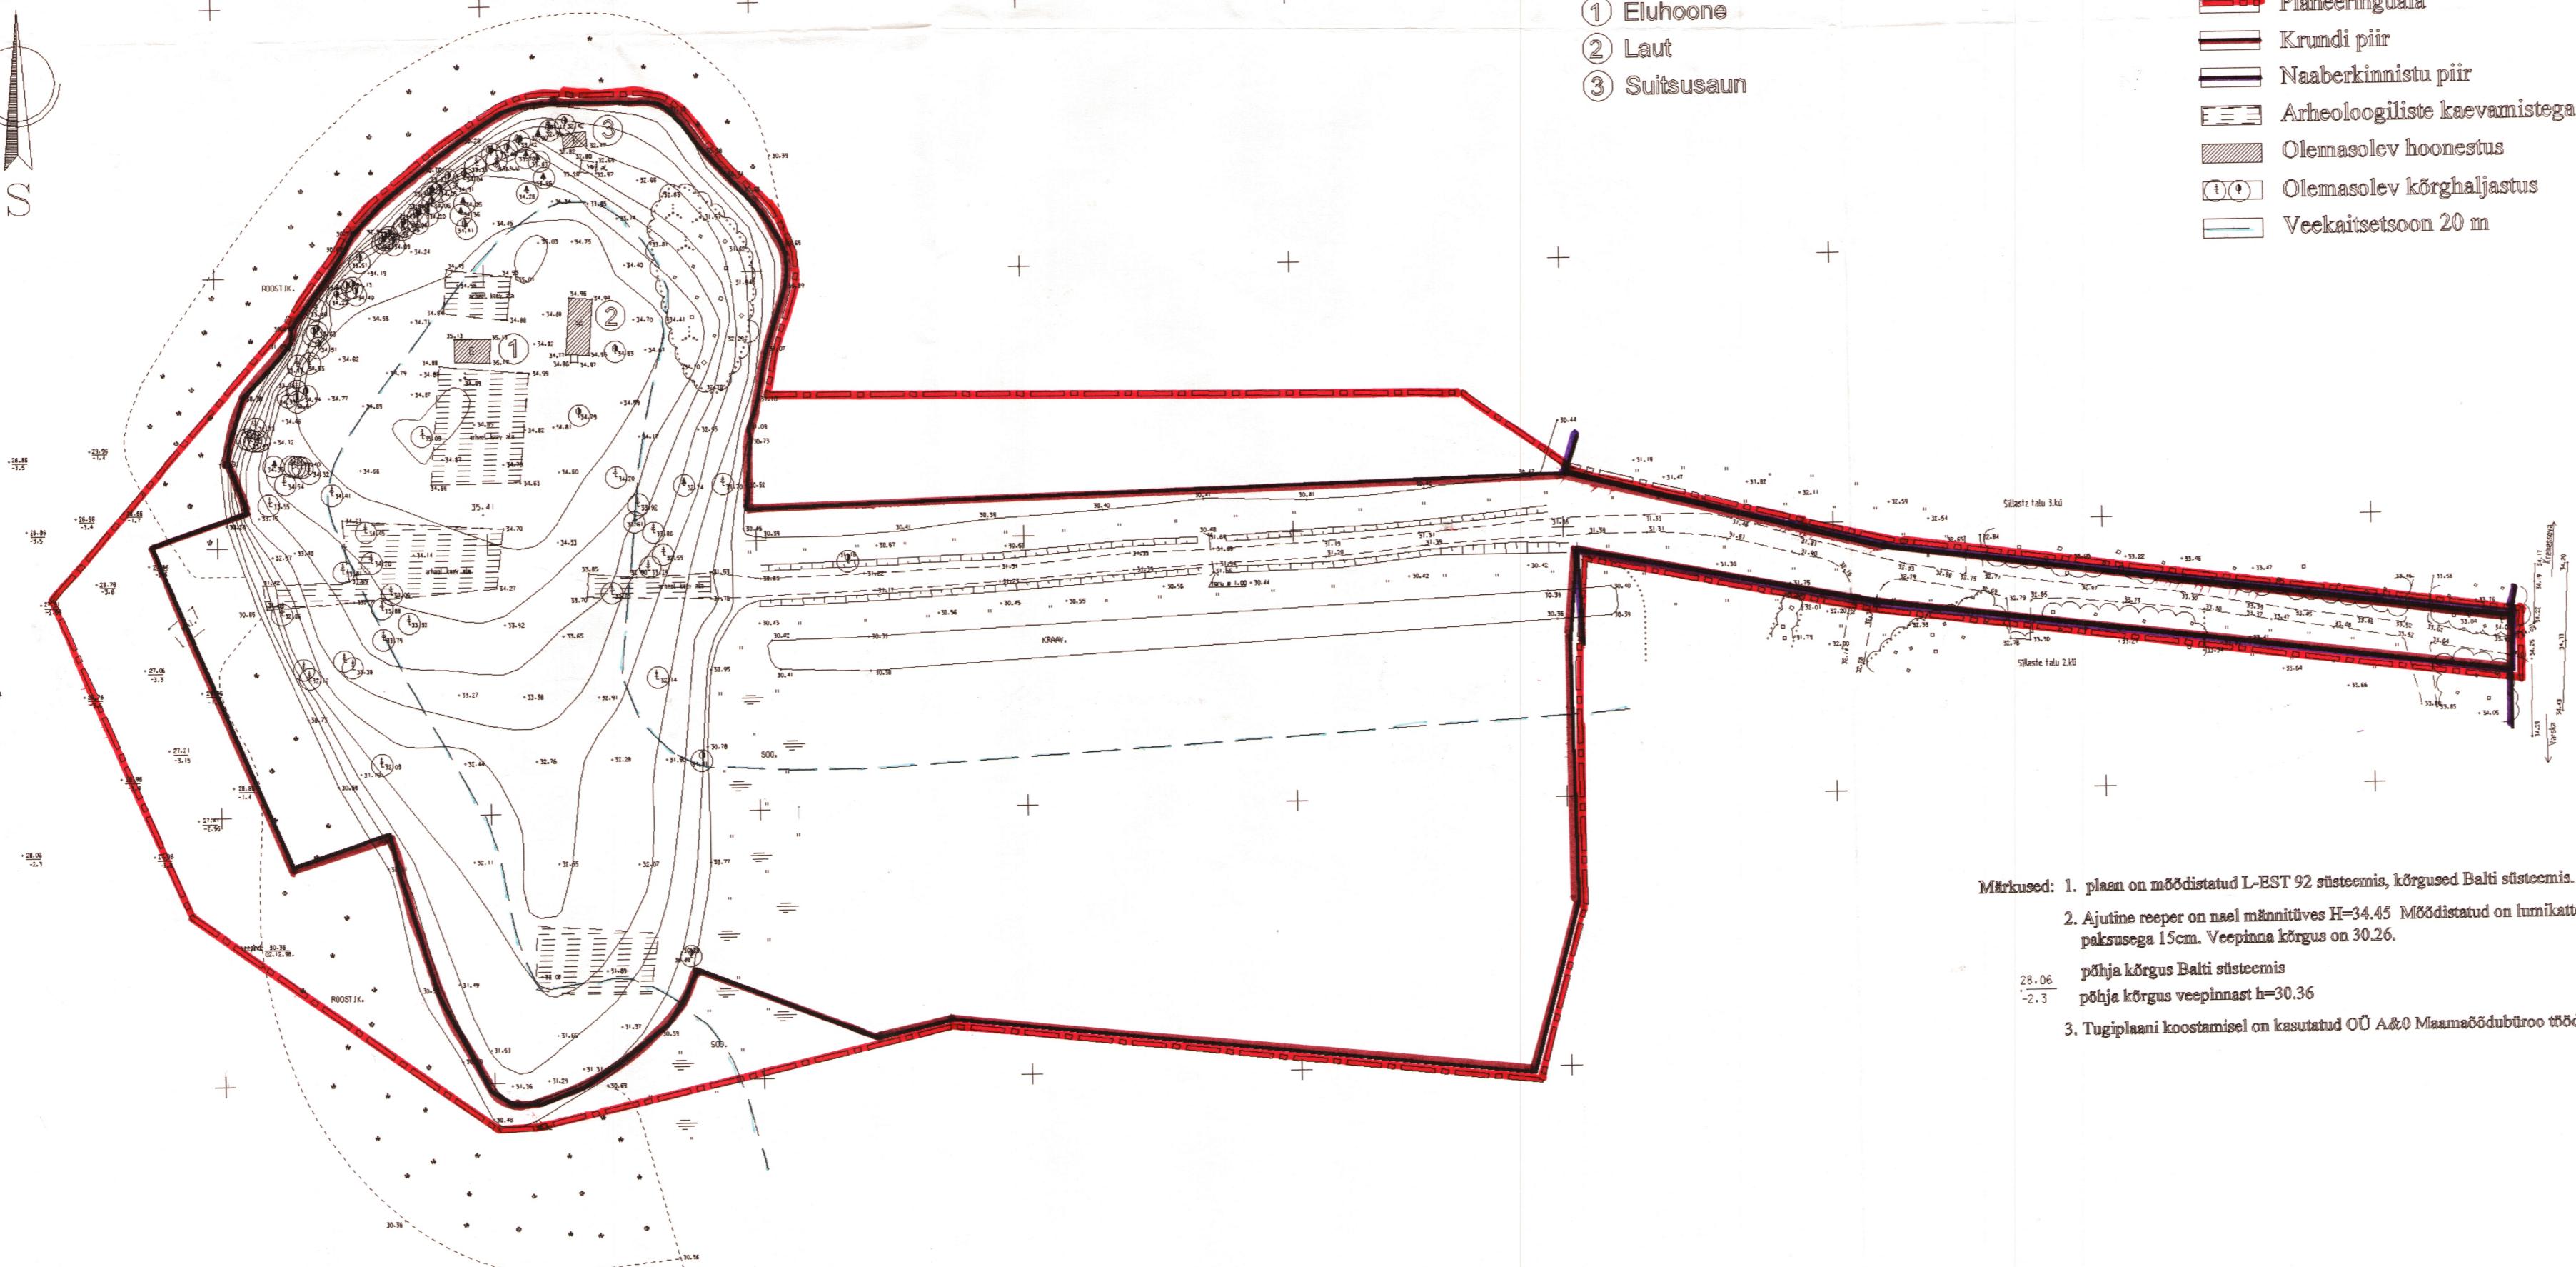

- Märkused:
1. plaan on mõõdistatud L-EST 92 stiistemis, kõrgused Balti stiistemis.
  2. Ajutine reeper on nael männitives H=34.45 Mõõdistatud on lumikatte paksusega 15cm. Veepinna kõrgus on 30.26.  
põhja kõrgus Balti stiistemis  
põhja kõrgus veepinnast h=30.36
  3. Tugiplaani koostamisel on kasutatud OÜ A&O Maamaõõdubüroo tööd nr. 210/98

MARKSI PROJEKT OÜ

TELLIJA: PIIRIVALVEAMET

ASUKOHT: Põlva m/k  
Värska vald

OBJEKT: KAGU PIIRVALVEPIIRKOND Värska kordon

JOONIS: TUGIPLAAN

MÕÖT 1:1000

STAADIUM DP

Büroo juhataja

A. Roht

JOONIS 1

Projekti autor

A. Roht

Kuupäev

VASTUTAV ARHITEKT

A. RAID

Töö - 18/99