


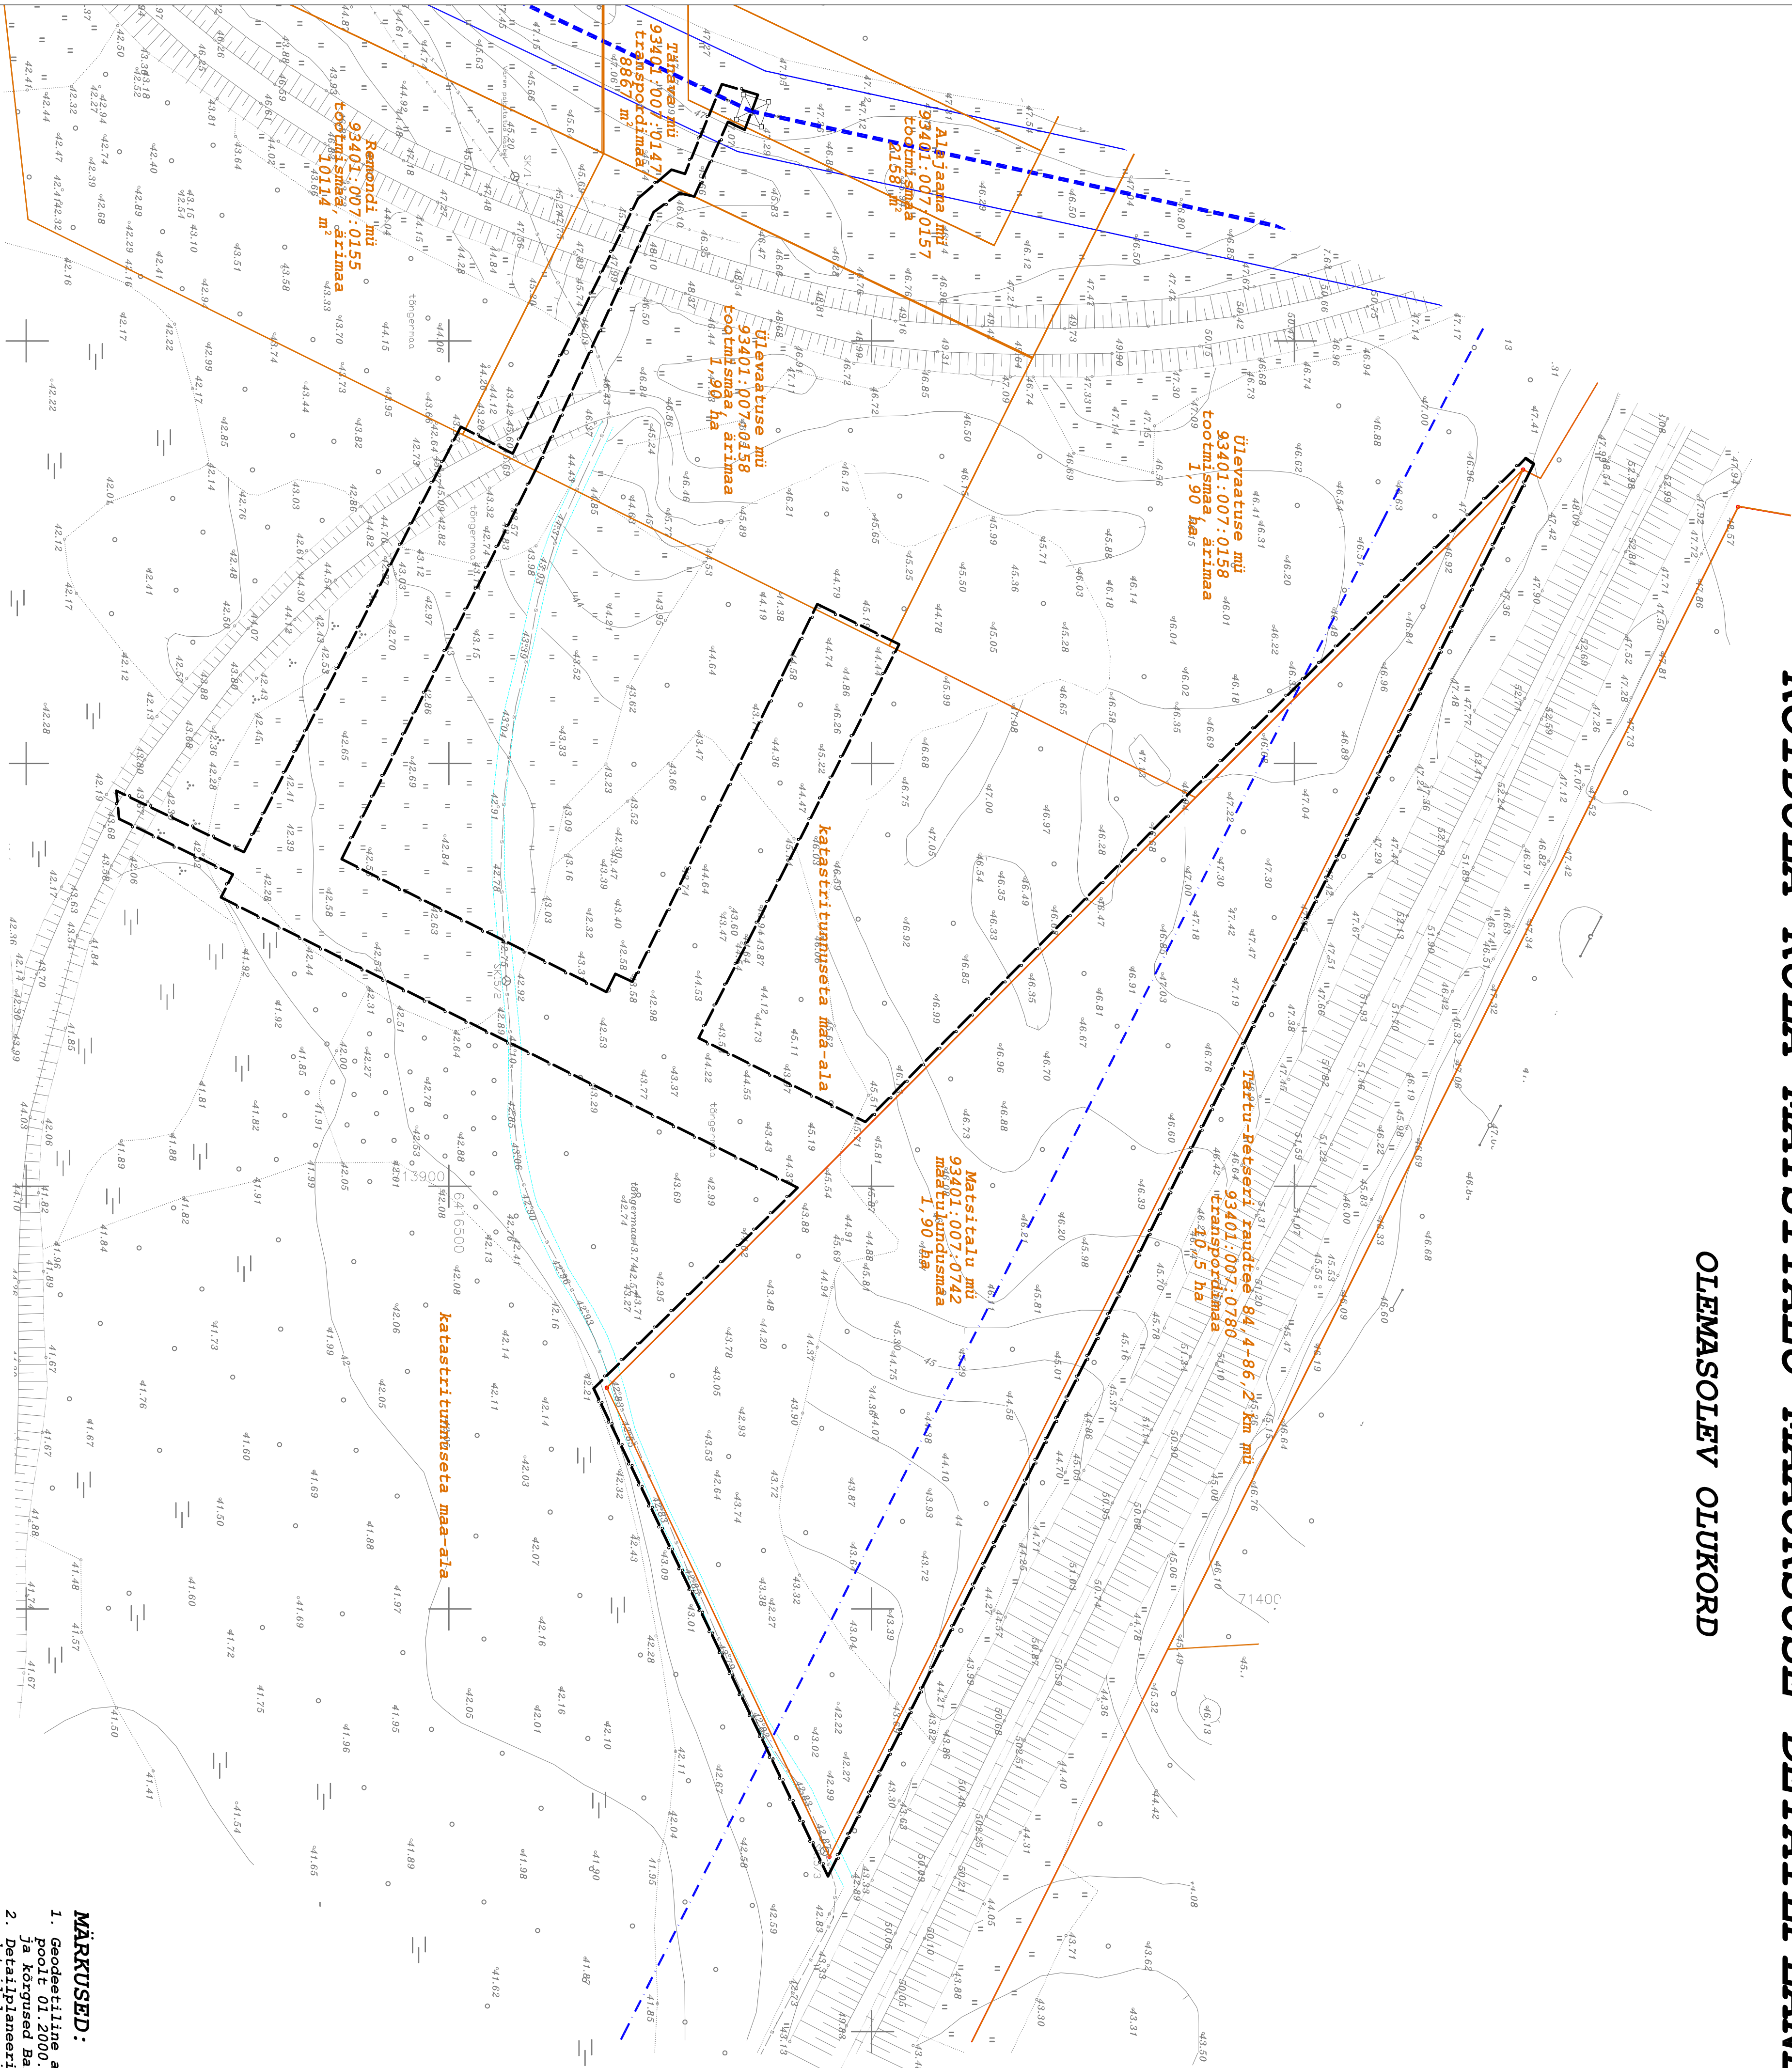

KOIDULA KÜLA MATSITALU MAÜKSUSE DETAILPLANEERING

OLEMASOLEV OLUKORD



TINGMÄRGID

	DETAIPLANEERINGULA PIIR
	OLEMASOLEV KRUNDI PIIR
	RAUDTEE KAITSEVÕUND 50 M
	OLEMASOLEV 10 KV ELEKTRIJOHTLIN
	OLEMASOLEV SIDERAKABEL
	OLEMASOLEV 0,4KV ELEKTRIKABEL
	OLEMASOLEVA TEE PIIRJOONED
	OLEMASOLEVA 10 KV ELEKTRIJOHTLIINI KAITSEVÕUNDI ULATUS

- MÄRKUSED:**
- Geodeetiline alusplaan mõõtlõngs 1:500 on koostatud AS Broom OÜ 2000. aastal koostatud ja korrigeeritud 1977 a. süsteemis
 - Detailplaneeringu jooniste juurde kuulub lahutamatu osana detailplaneeringu seletuskiri.



Maastikuarhitektuuribüroo
TERAV KERA OU
Reg. nr. 1319822
Tuglase 19, 51014 Tartu
e-post: teravkera@gmail.com
www.teravkera.ee

Joonise nimetus
OLEMASOLEV OLUKORD

Kuupäev
märts. 2008

Joonis	Joonised	Mõet	Töö nr
2	3	1:1000	DP -09-2007