


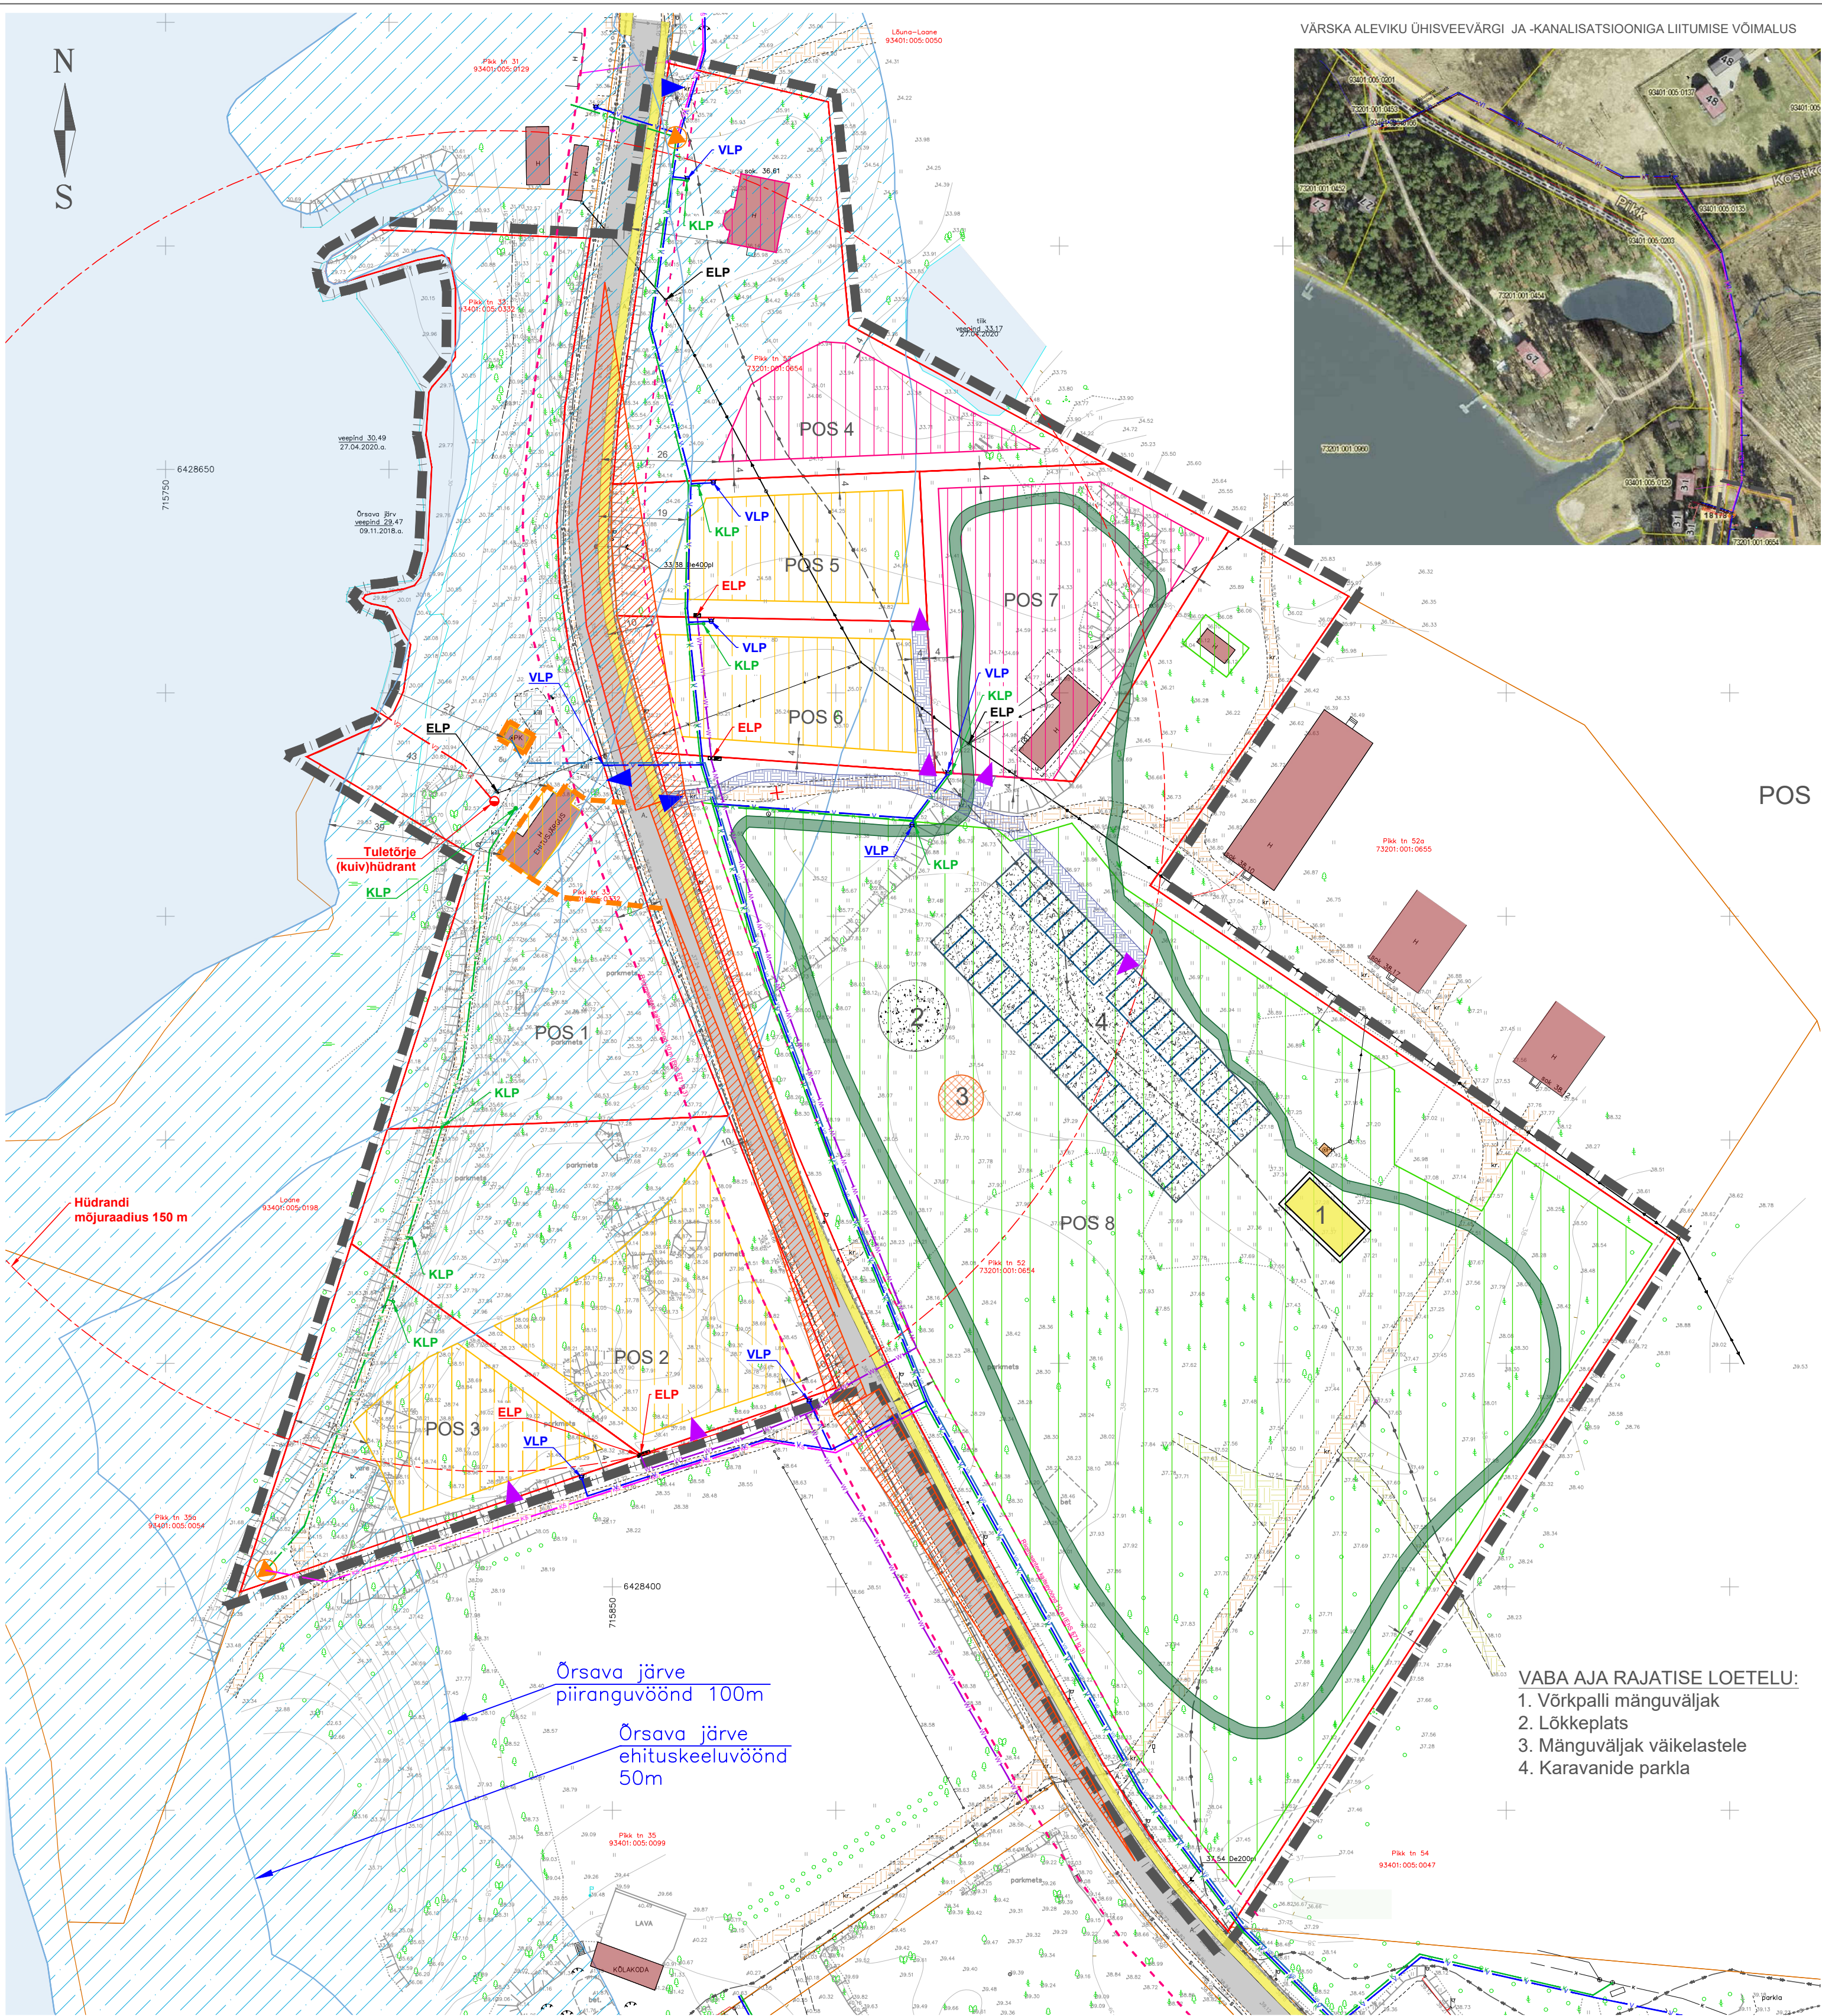

VÄRSKA ALEVIKU ÜHISVEEVÄRGI JA -KANALISATSIOONIGA LIITUMISE VÕIMALUS



POS

- VABA AJA RAJATISE LOETELU:
1. Võrkpalli mänguväljak
  2. Lõkkeplats
  3. Mänguväljak väikelastele
  4. Karavanide parkla

TINGMÄRGID

- Planeeringuala piir
- Olemasolev katastrirajapiir
- Planeeritud katastrirajapiir
- Olemasolev sidekaabel
- Olemasolev sidekanalisatsioon
- Olemasolev elektriühiliin
- Olemasolev elektri madalpingekaabel
- Olemasolev elektri kõrgepingekaabel
- Planeeritud veetorustik\*
- Planeeritud kanalisatsioonitorustik\*
- Planeeritud survekanalisatsioonitorustik\*
- Planeeritud tuletõrjeveetorustik\*
- Planeeritud toorveetorustik\*
- Planeeritud elektri madalpingekaabel\*

- Õrsava järve ehituskeeluvöönd
- Asfaltkattega avalik tee
- Seto talumuseumi kergliiklustee
- Olemasolev kruusakate
- Olemasolev killustikkate
- Olemasolev pinnastee
- Olemasolev hoone
- Elamumaa sihtotstarbega (E) hoonestusala
- Ärimaa sihtotstarbega (Ä) hoonestusala
- Üldkasutatava maa (ÜM) sihtotstarbega hoonestusala
- Planeeritud kõvakattega juurdepääsutee\*
- Planeeritud jalakäijate matkarada\*

- Planeeritud reoveepump\*
- Planeeritud (kuiv)hüdrant mõjuraadiusega\*
- Planeeritud kahekohaline liitumiskilp\*
- Planeeritud jaotuskilp\*
- Planeeritud juurdepääs katastrirajadele\*
- Olemasolev juurdepääs katastrirajadele
- Likvideeritav/teisaldatav objekt

- VLP Planeeritud ühisveevärgi liitumispunkt\*
- KLP Planeeritud ühiskanalisatsiooni liitumispunkt\*
- ELP Olemasolev elektri liitumispunkt
- ELP Planeeritud elektri liitumispunkt\*

Märkused:  
\* soovituslik asukoht/illustreeriva tähendusega; asukoht täpsustatakse projekteerimise staadiumis.  
1. Geodeetiline alusplaan mõõtkavas 1:500 on koostatud A&O Maamöödubüroo poolt aprillis 2020.a. Töö nr 119/20. Koordinaadid riiklikus L-Est'97, kõrgused EH2000 süsteemis.  
2. Planeeringu jooniste juurde kuulub lahutamatu osana detailplaneeringu seletuskiri.  
3. Planeeringuala piir on selguse mõttes krundipiirist kaugemale viidud.  
4. Pos 7-le planeeritud juurdepääsutee, jalakäijate matkarada ja rajatised 1-4 asukohad on joonisel illustratiivsed ja täpsustatakse hiljem projekteerimise ja ehitamise ajal.  
5. Tehnovõrgud ja liitumispunktide asukohad täpsustatakse projekteerimise käigus. Joonisele on kantud üks võimalik põhimõtteline lahendus.

|   |                                                          |                                                                         |                    |
|---|----------------------------------------------------------|-------------------------------------------------------------------------|--------------------|
| Paabor Projekt OÜ<br>Reg. nr: 14260182<br>Kaldla tee 8 - 80, 50703 Tartu<br>e-post: paaborprojekt@gmail.com<br>www.paaborprojekt.ee |                                                          | Töö nimetus<br>Pikk tn 33 ja Pikk tn 52 katastrirajade detailplaneering |                    |
| Joonise nimetus   |                                                          | TEHNOVÕRKUDE JOONIS                                                     |                    |
| Koostaja<br>Marlen Paabor   | Adress<br>Pikk tn 33 ja 52, Värskas alevik, Setomaa vald | Planeeringu koostamise korraldaja<br>Setomaa Vallavalitsus              |                    |
| Koostamise kuupäev<br>20. juuli 2020                                                                                                | Joonis<br>4                                              | Jooniseid<br>6                                                          | Mõõtkava<br>1:1000 |
|   | Töö nr<br>DP-4-2020                                      | Huvitatud isik<br>AS Värskas Vesi                                       |                    |