












SETOMAA VALLA ÜLDPLANEERING

Tehniline taristu

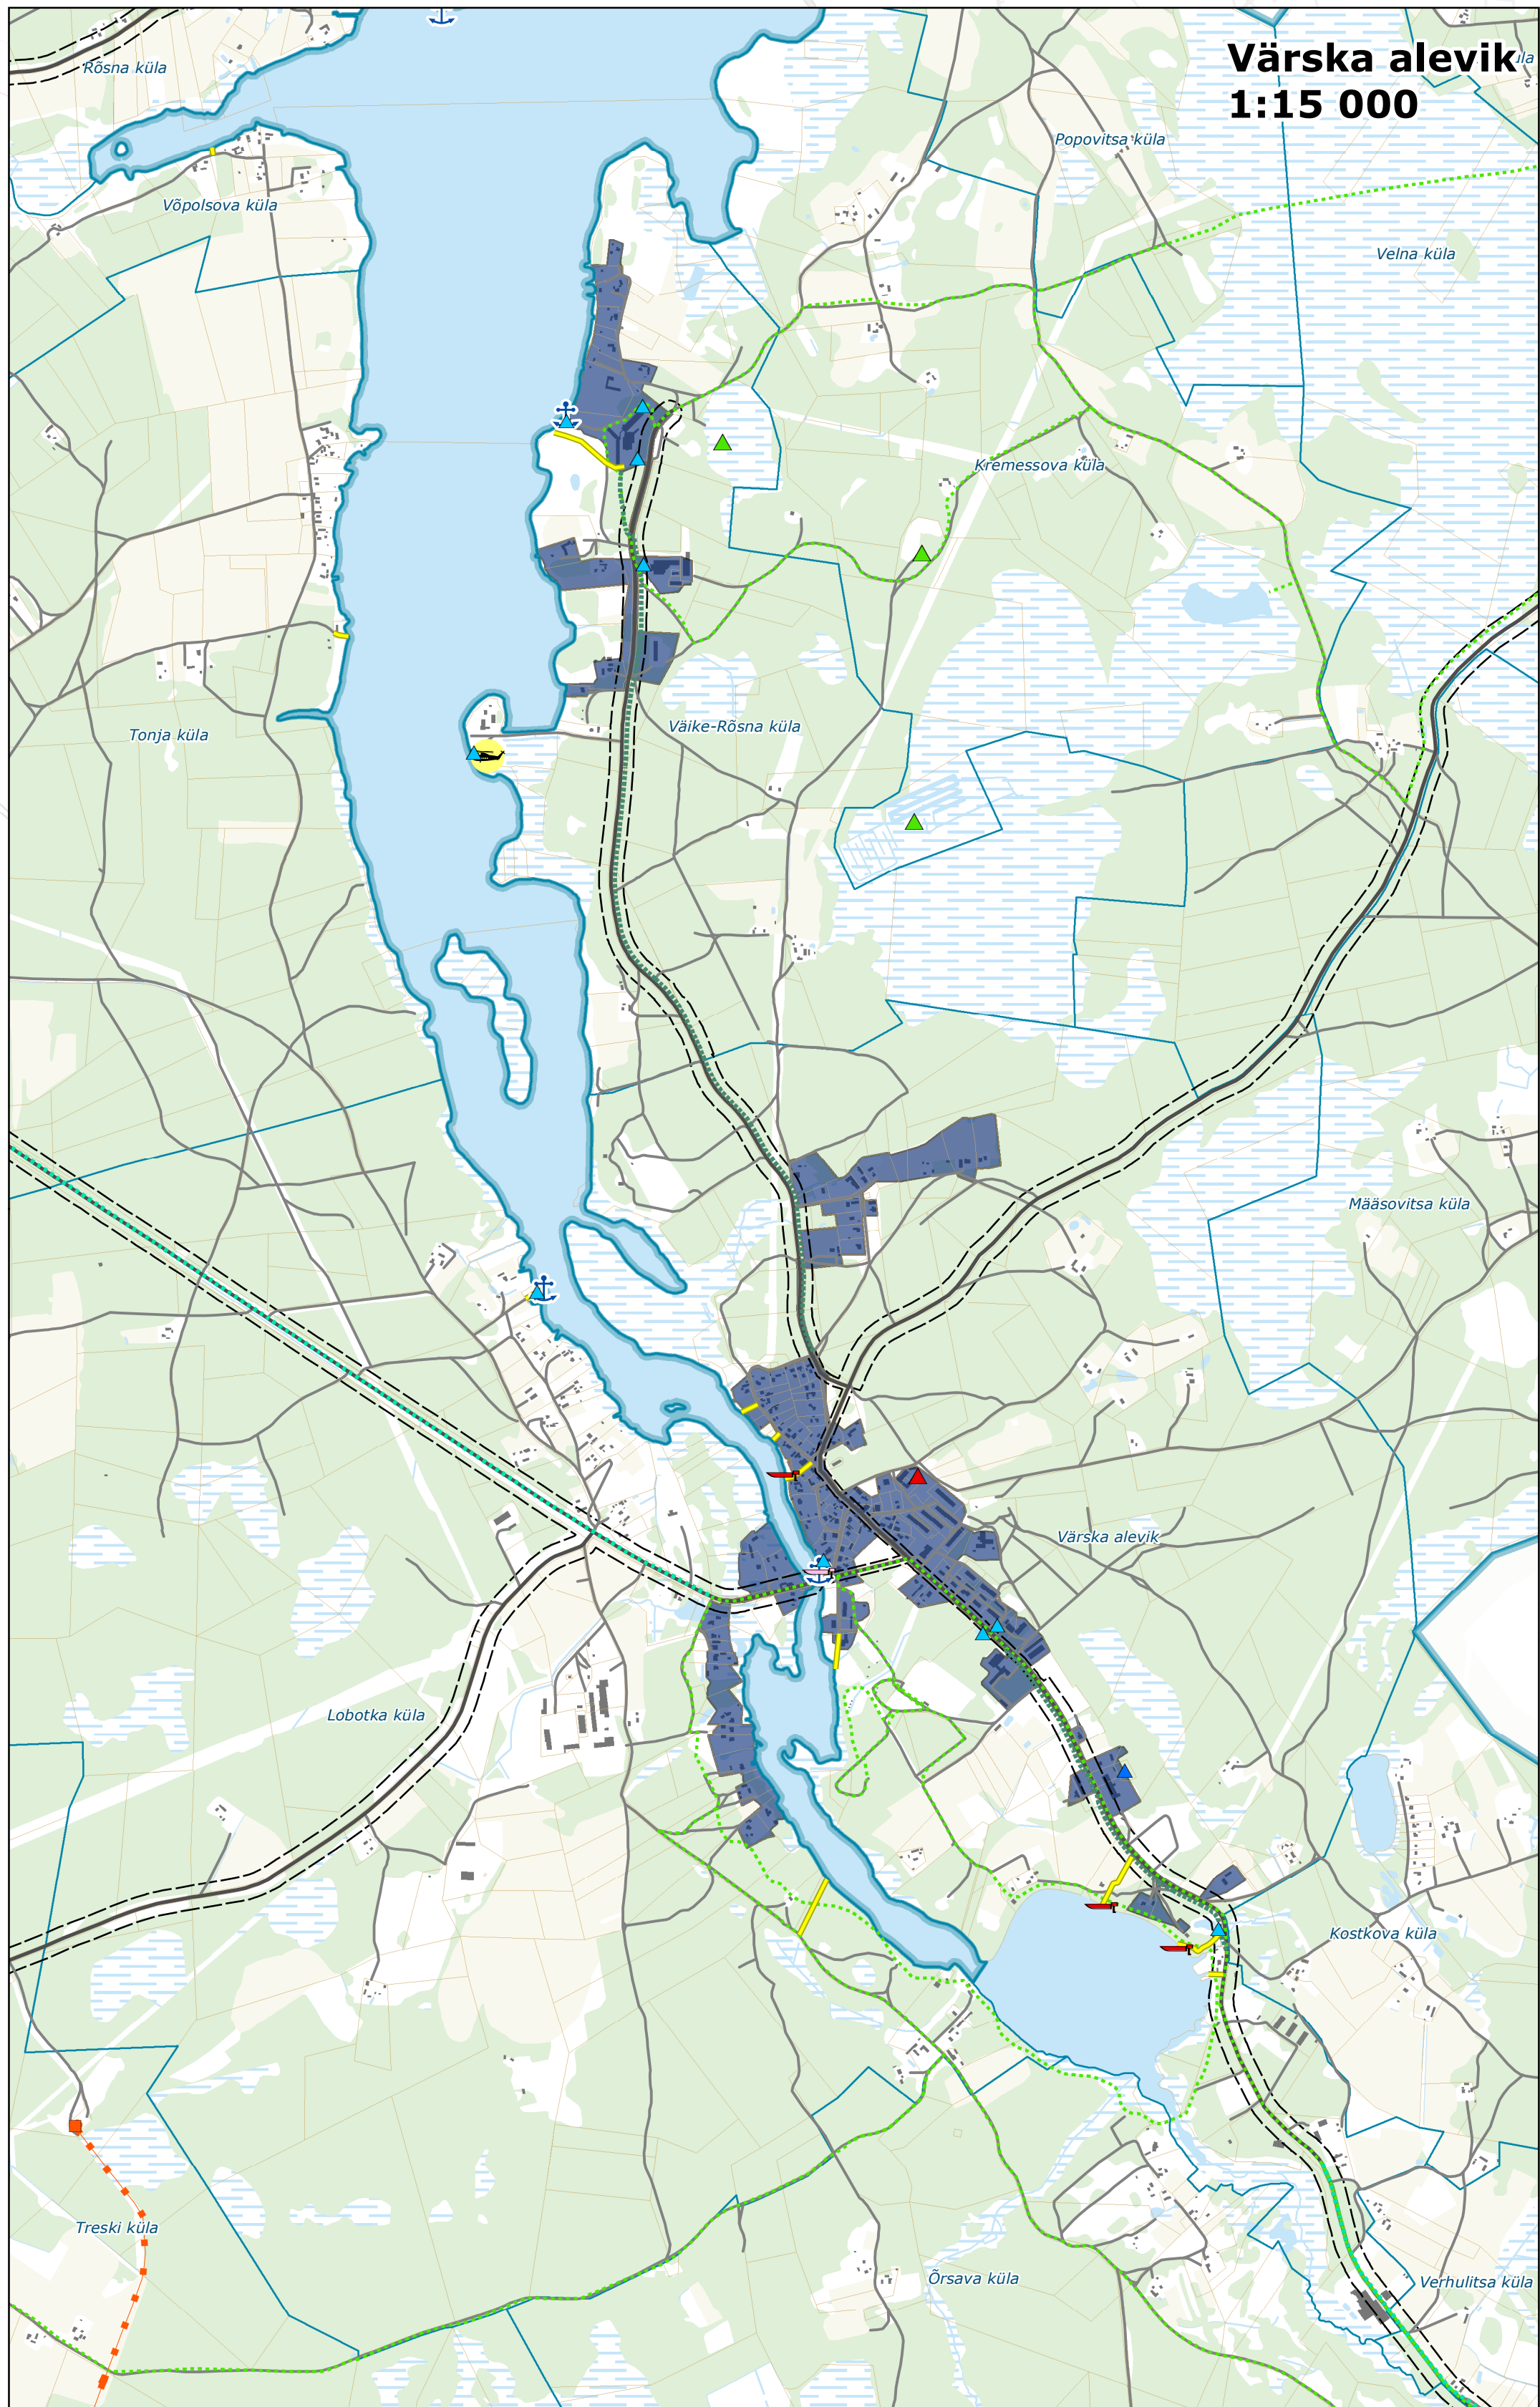

SKEPAST & PUHKIM

Mõõtkava 1:60 000

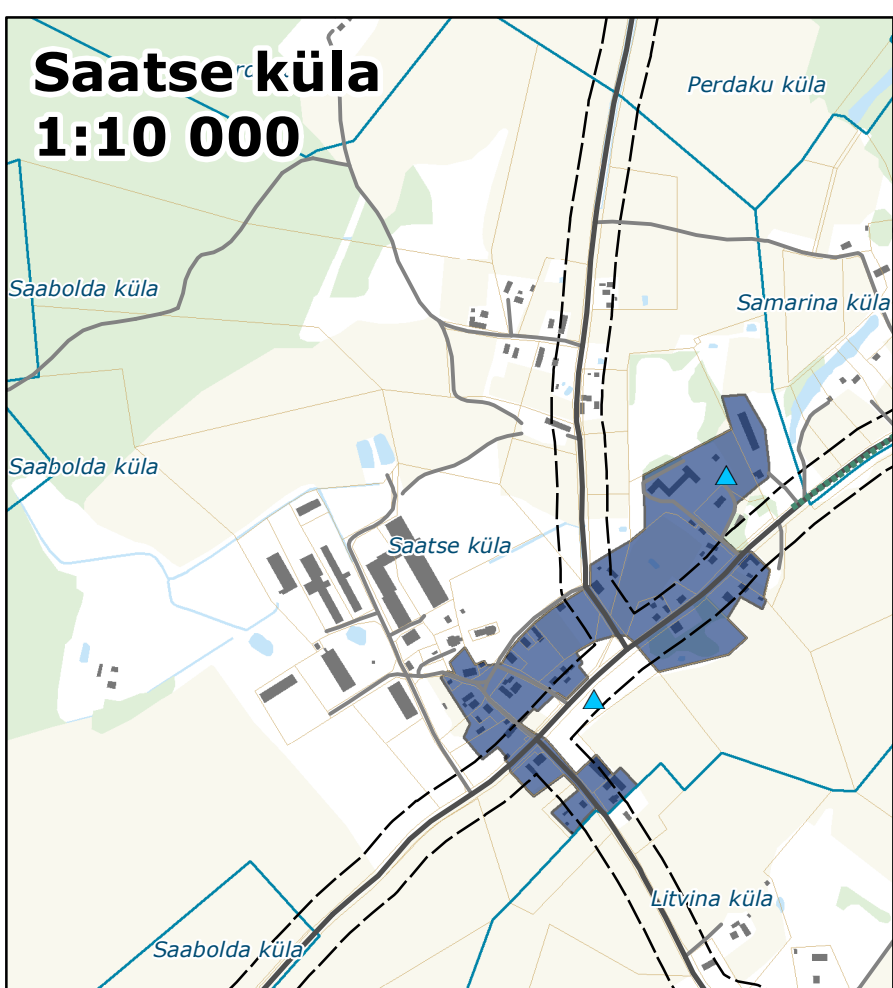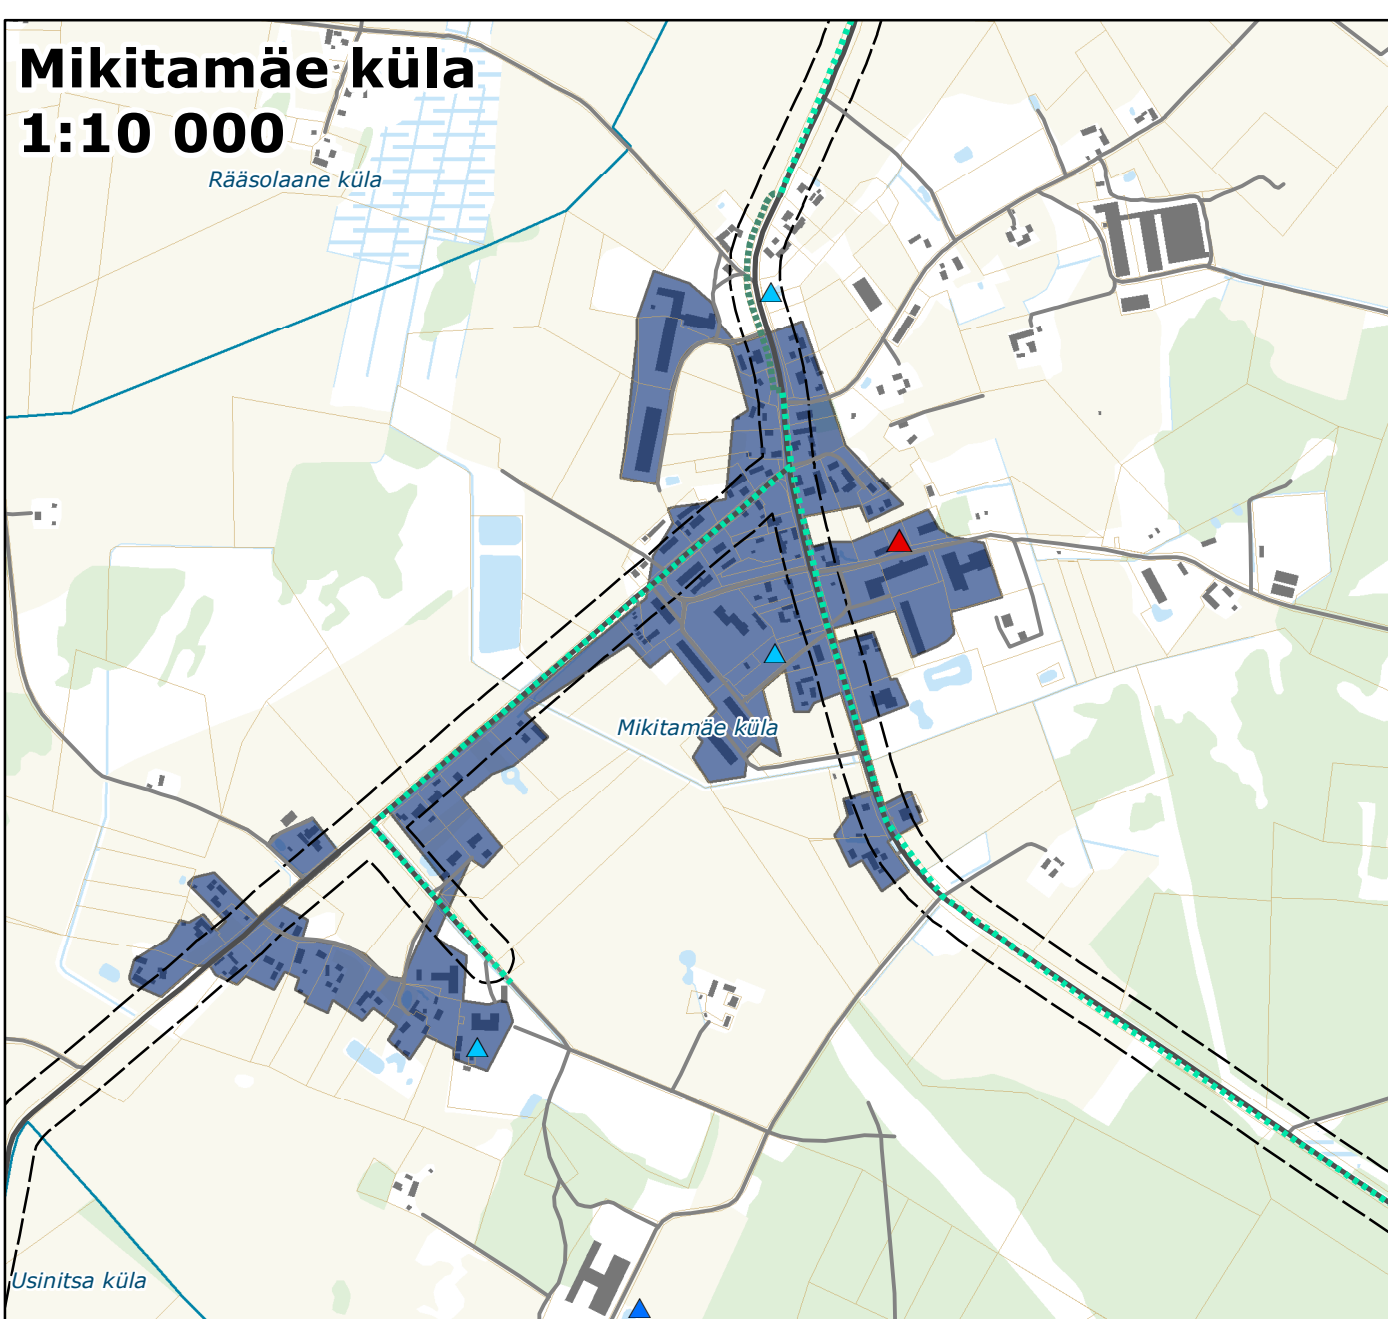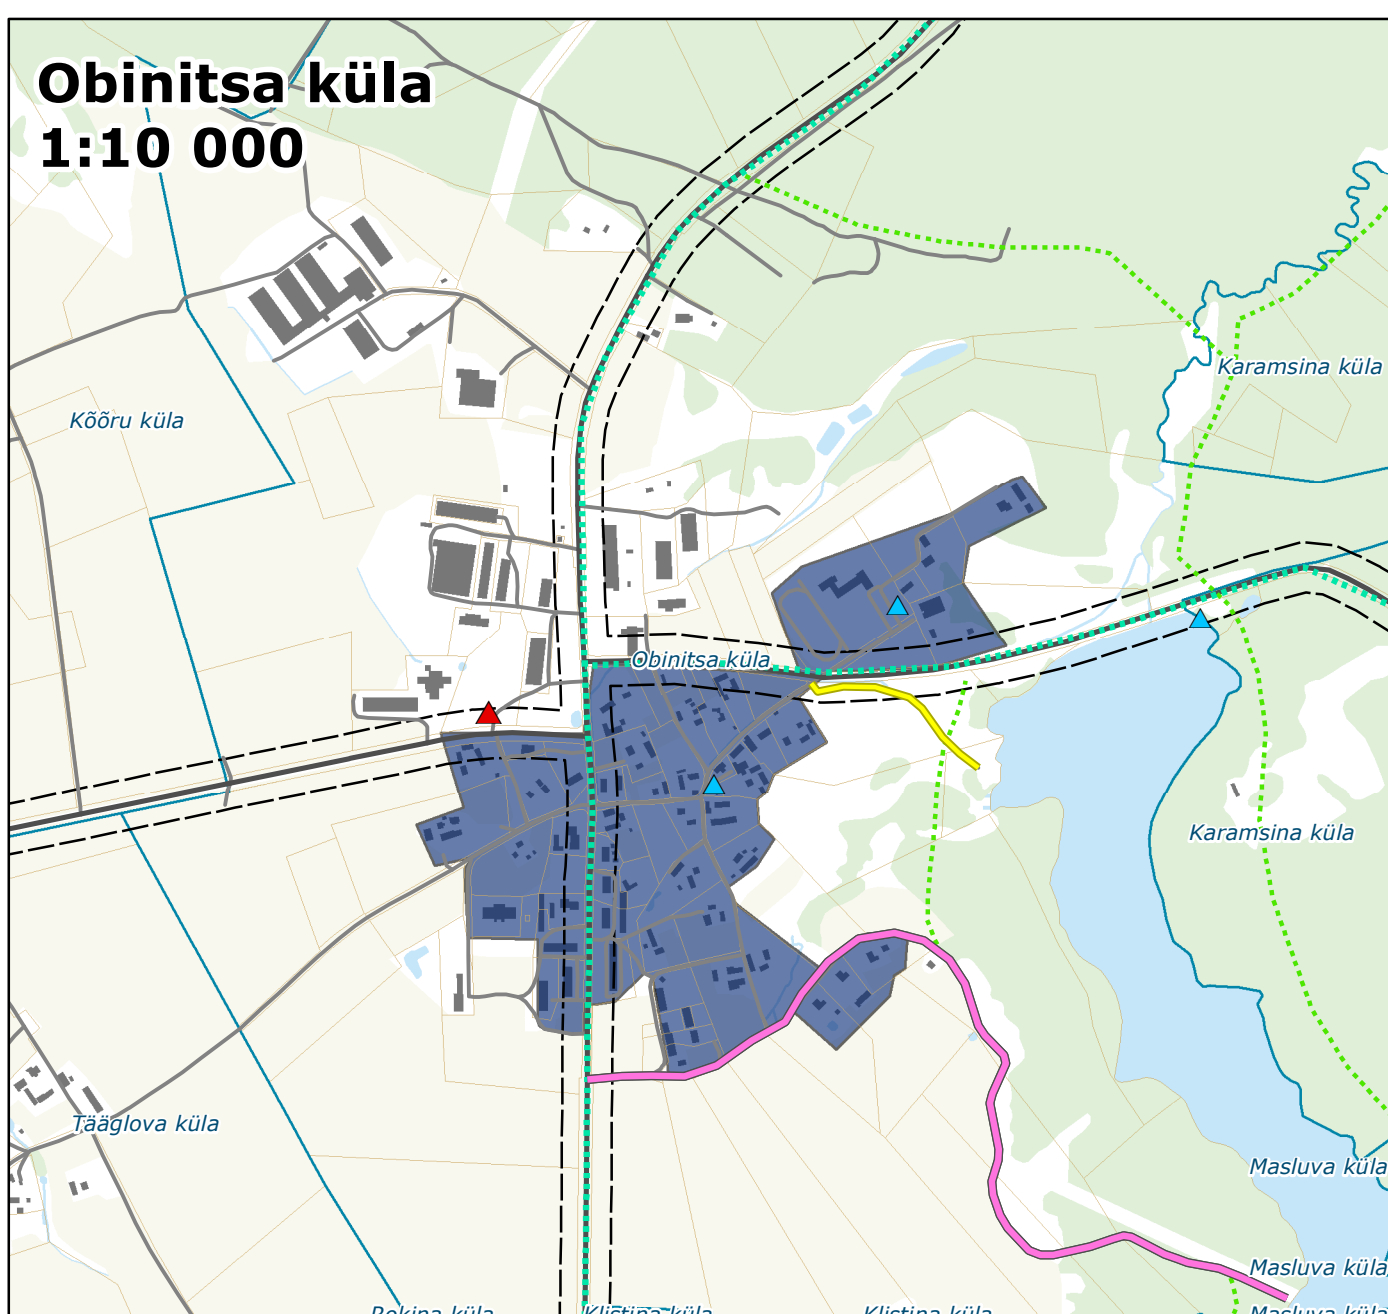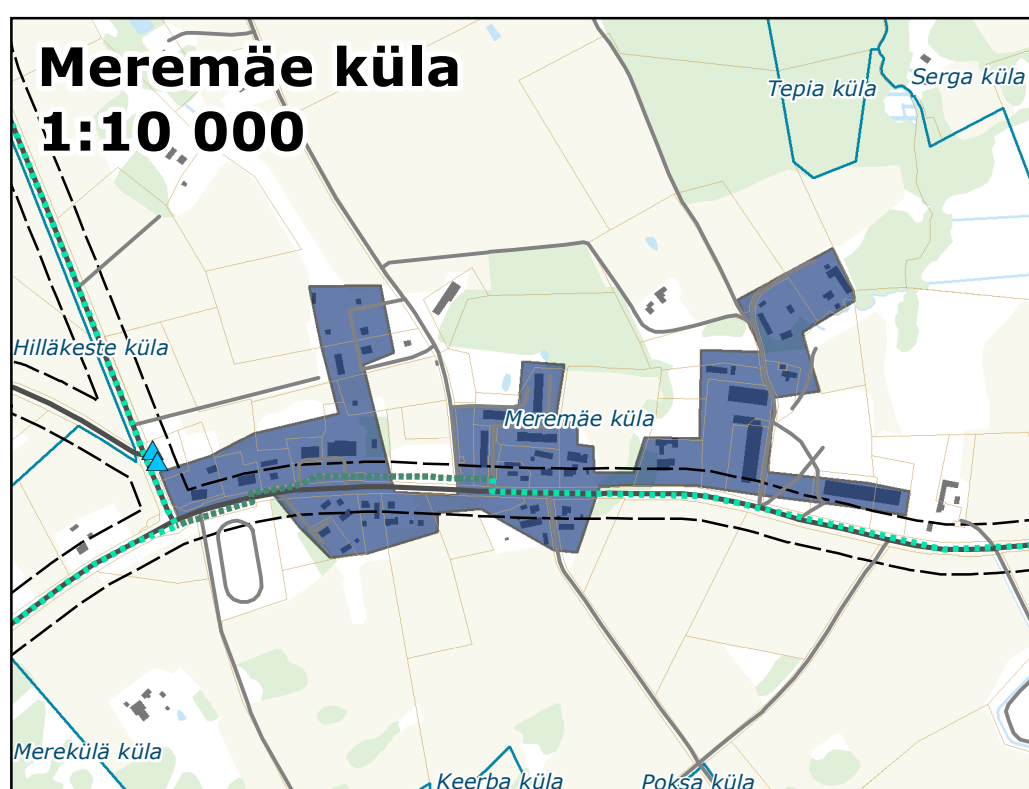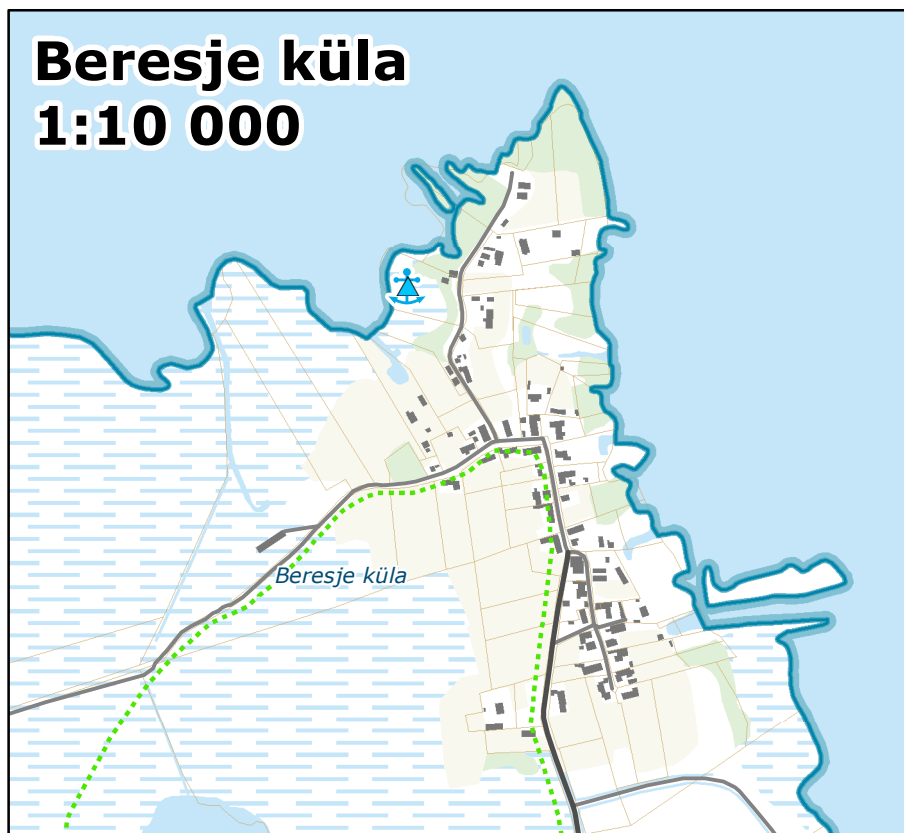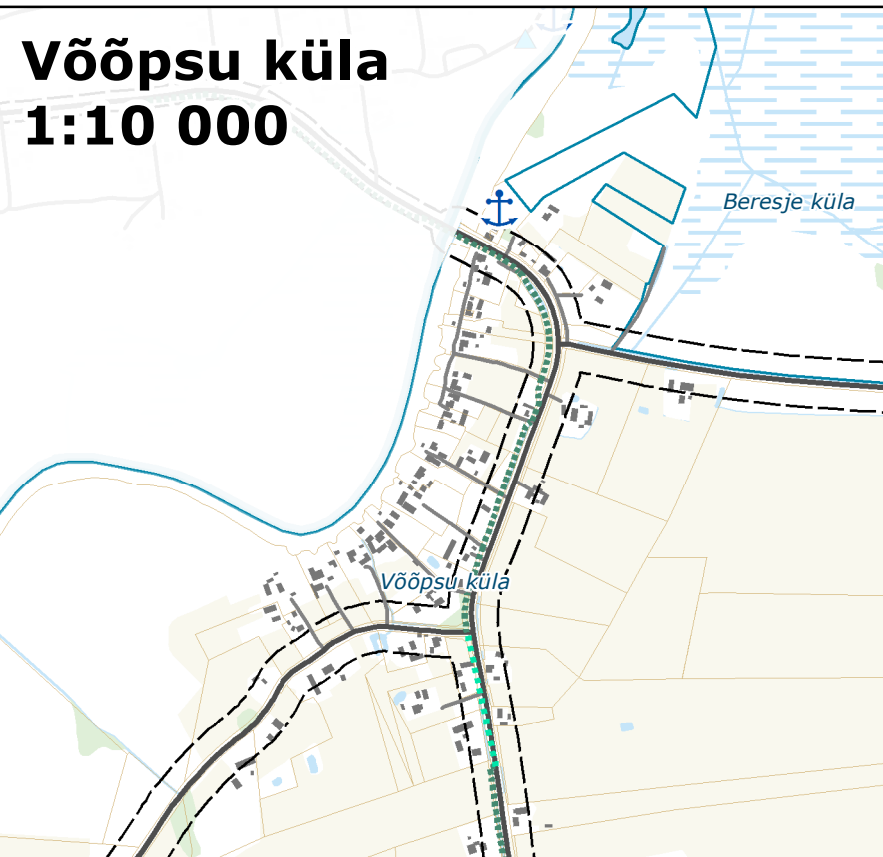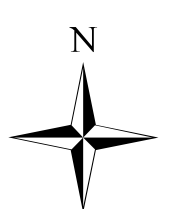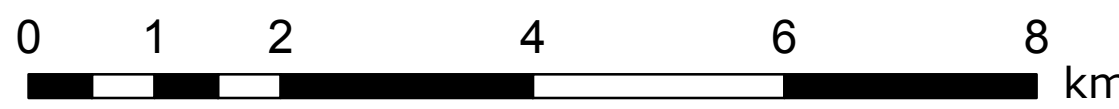

Leppemärgid

- Valla piir
- Asustusüksuse piir
- Katastriüksuse piir
- Perspektiivne piiripunkt
- Piiripunkt
- Lautrikoht
- Slipp
- Perspektiivne väikesadam
- Väikesadam
- Kopteriväljak
- Jäätmejaam
- Suletud prügila
- Perspektiivne kompostimisväljak
- Perspektiivne tuletõrje veevõtukoht
- Tuletõrje veevõtukoht
- Gaasijaotus või -mõõtejaam
- D kategooria gaasitorustik
- Elektriliin 330 kV
- Raudteejaam
- Ametlik ülekäigukoht
- Ametlik ülesõidukoht
- Kahetasandiline ülekäigukoht
- Kahetasandiline ülesõidukoht
- Perspektiivne sild
- Raudtee
- Riigitee
- Perspektiivne sõidutee
- Kohaliku tähtsusega sõidutee
- Avalikku kasutusse määratav eratee
- Avalik juurdepääs
- Perspektiivne jalg- ja jalgrattatee
- Jalg- ja jalgrattatee
- Matka- ja terviserada
- Tee kaitsevöönd
- Raudtee kaitsevöönd
- Reoveekogumisal

Aluskaart

- Hoone
- Turbaväli
- Puittaimestik
- Märgala
- Seisuveekogu
- Vooluveekogu

Üldplaneeringus on tehnilise taristu lahendused antud põhimõttelisena ning need täpsustuvad detailplaneeringu või ehitusprojekti staadiumis. Riigitee kaitsevöönd kajastub tehnilise taristu kaardil, kaardirakenduses ning seletuskirjas. Infoallikad: kohaliku omavalitsuse, ametkondade ja võrgu valdajate andmebaasid, riiklikud andmebaasid, kehtivad üld-, maakonna- ja teemaplaneeringud, Maa-amet 2021.

Planeering Setomaa valla üldplaneering				
Joonise nimetus Tehniline taristu				
Planeerija	SKEPAST & PUHKIM	SkepaSt&Puhkim OÜ Lõvi 206, 22913 Tallinn EESTI Tel +372 6645808 info@skepa-st.ee	Tallja	Setomaa Valhvalitus Pikk tn 12, 64001 Värskaleik Setomaa valla EESTI Tel +372 796 4733 info@setomaa.ee
Projekti juht	Kadri Vaher	Staadium	Põhilahendus	Mõõtkava
Planeerija	Kadri Vaher	Kuupäev	20.04.2021	Projekti nr
GIS-spetsialist	Sander Lõuk			2019-0026
				Joonise nr
				3