



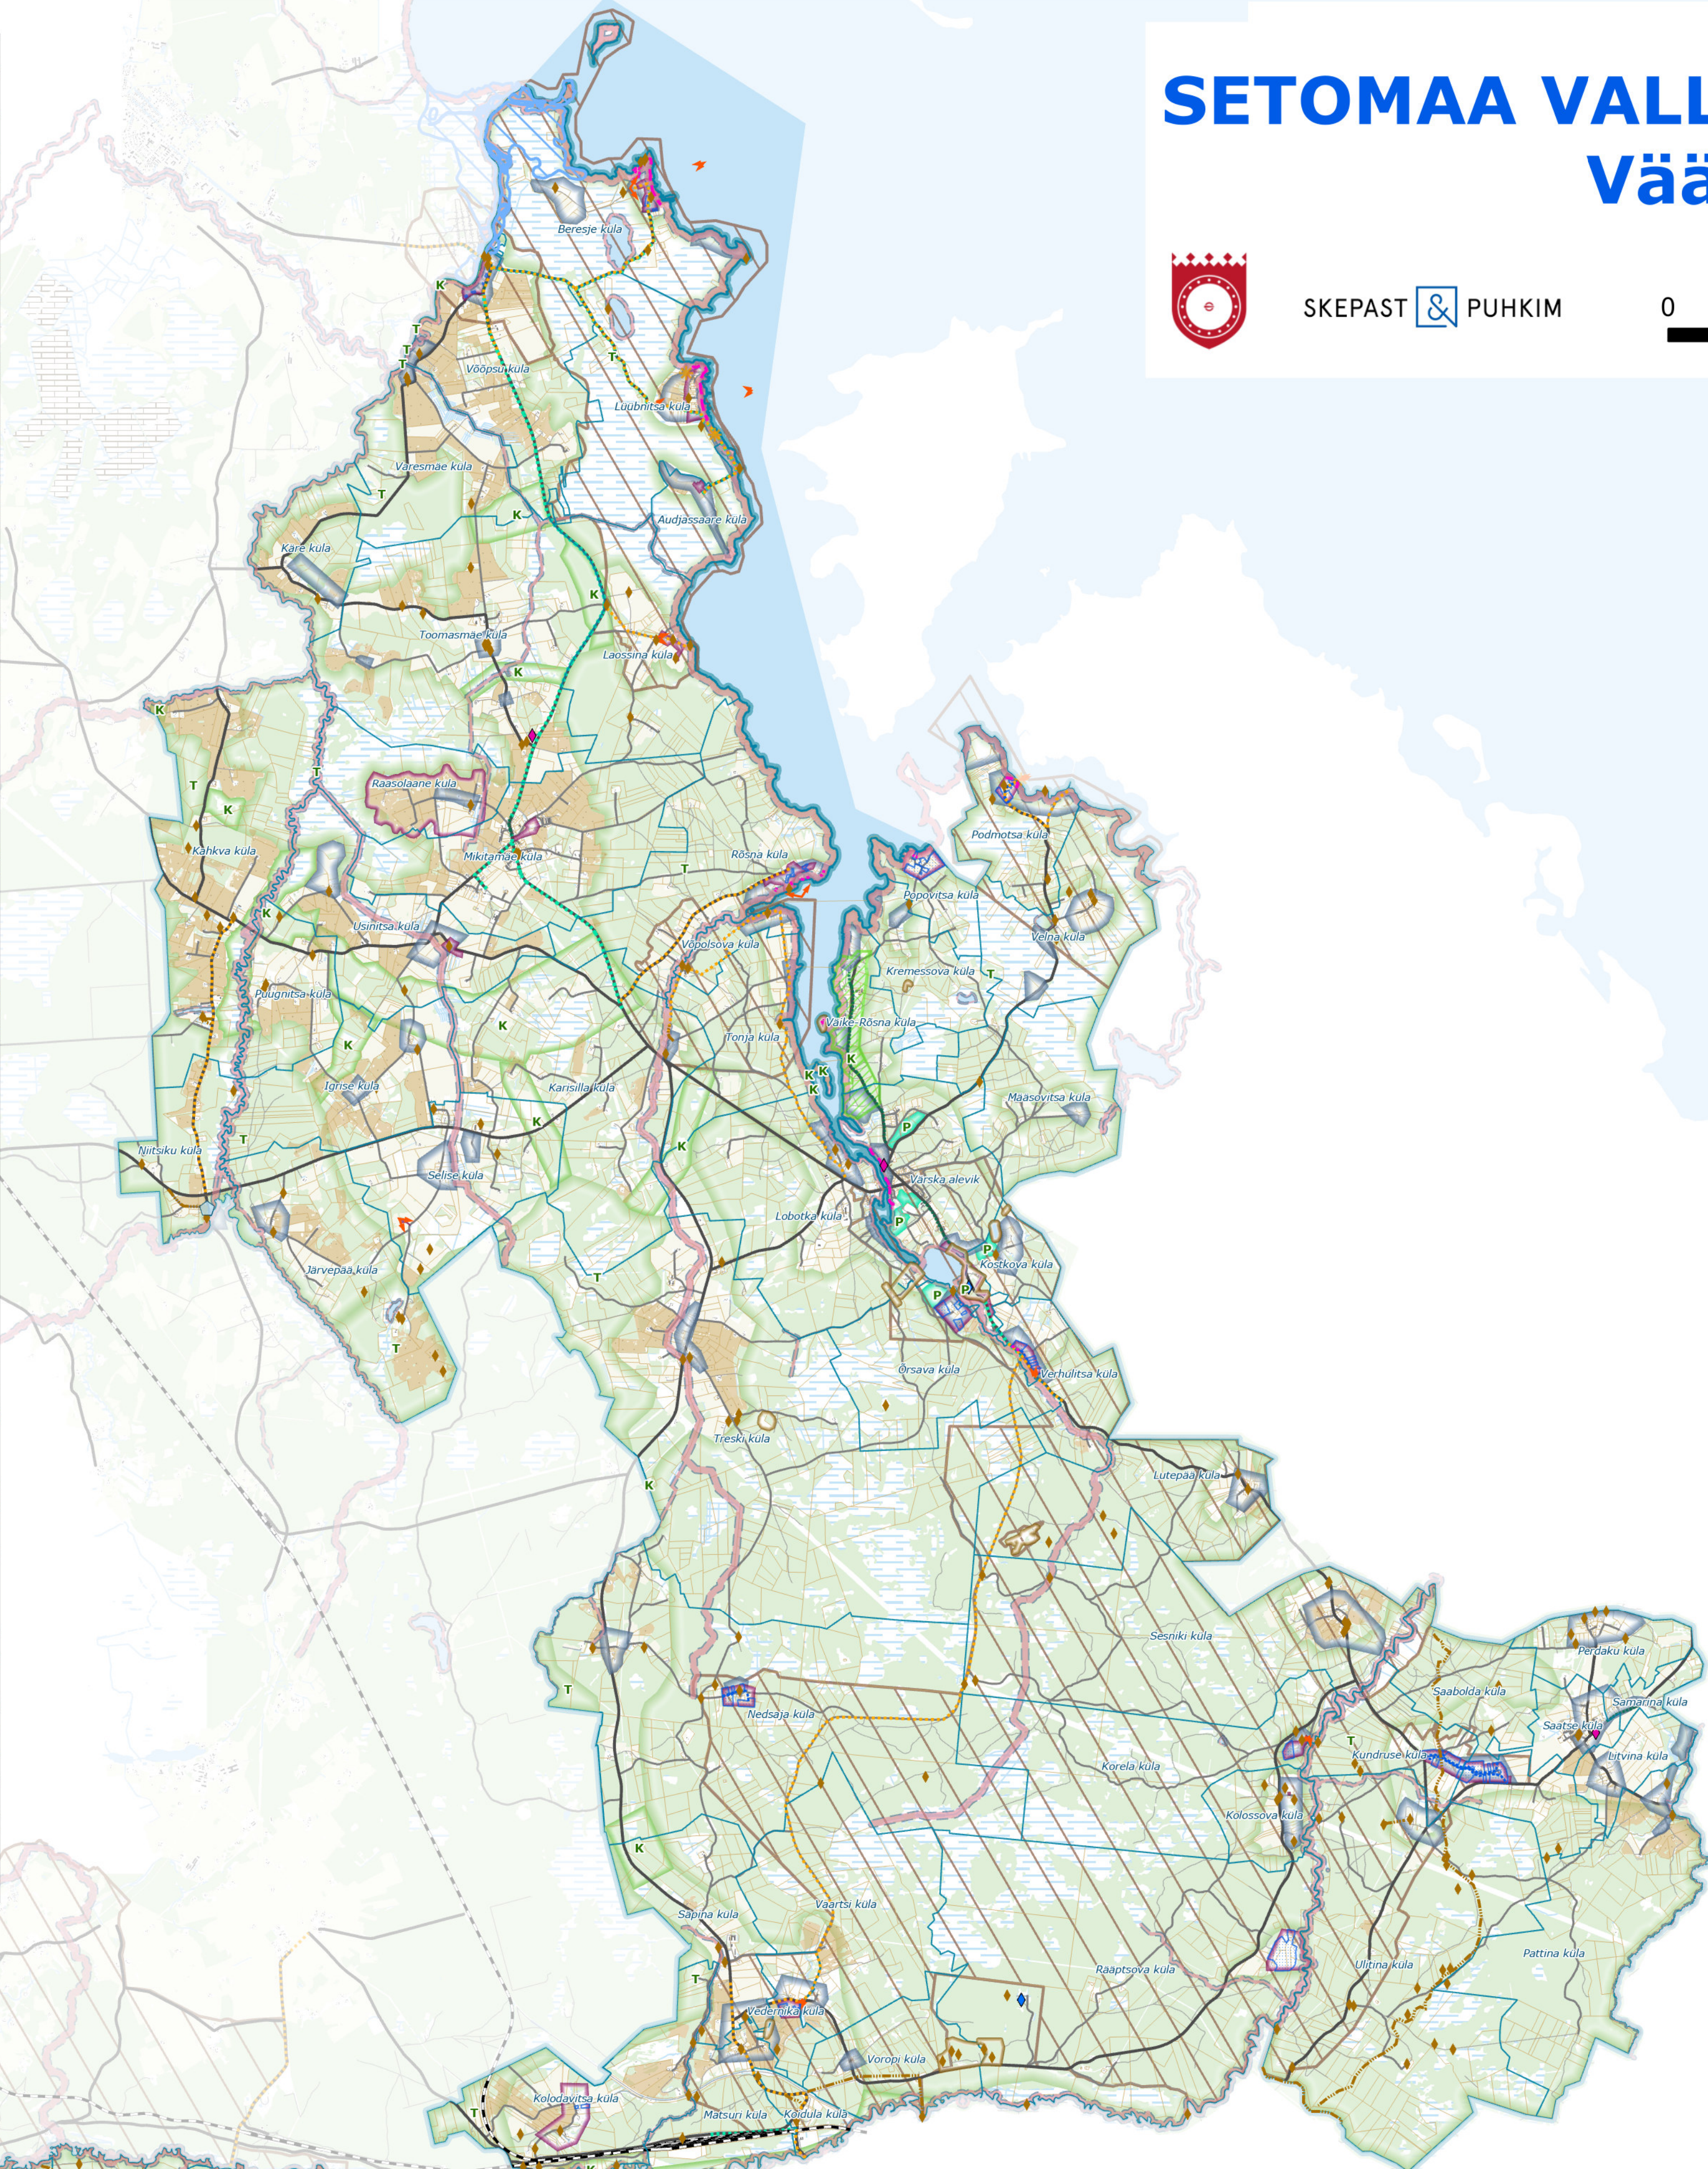








SETOMAA VALLA ÜLDPLANEERING

Väärtused ja piirangud

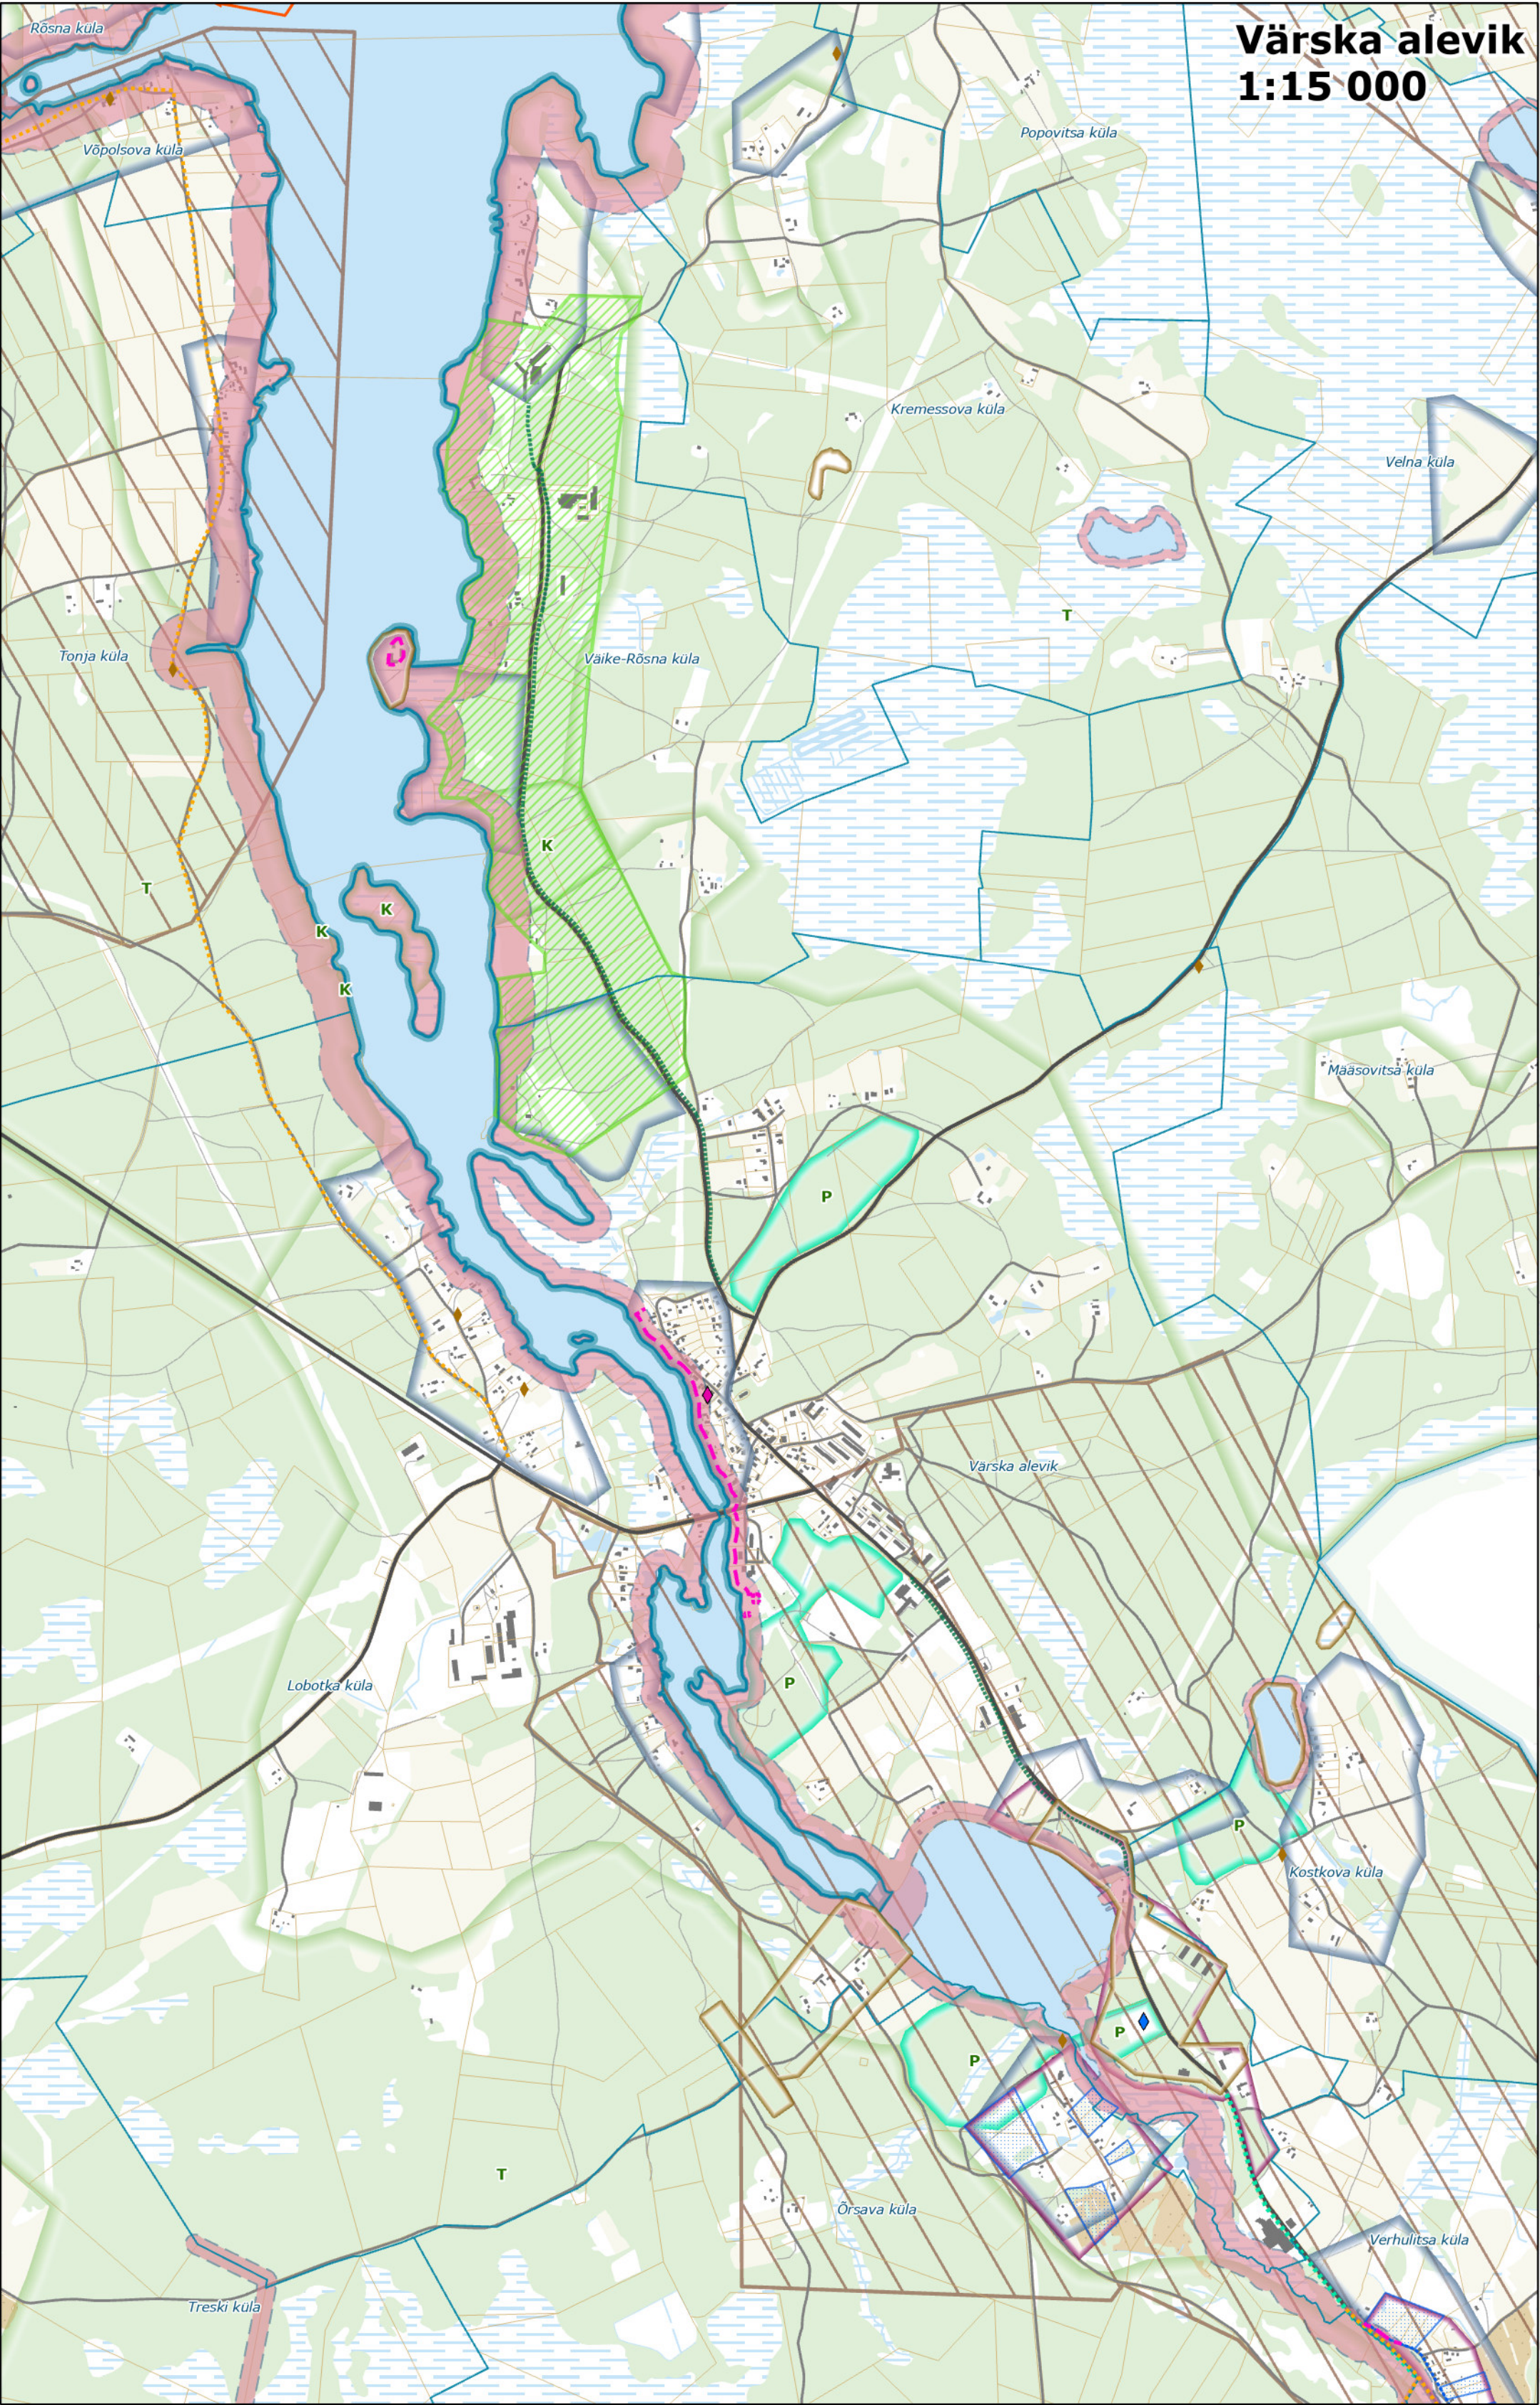

SKEPAST & PUHKIM

0 1,25 2,5 5 7,5 10 km

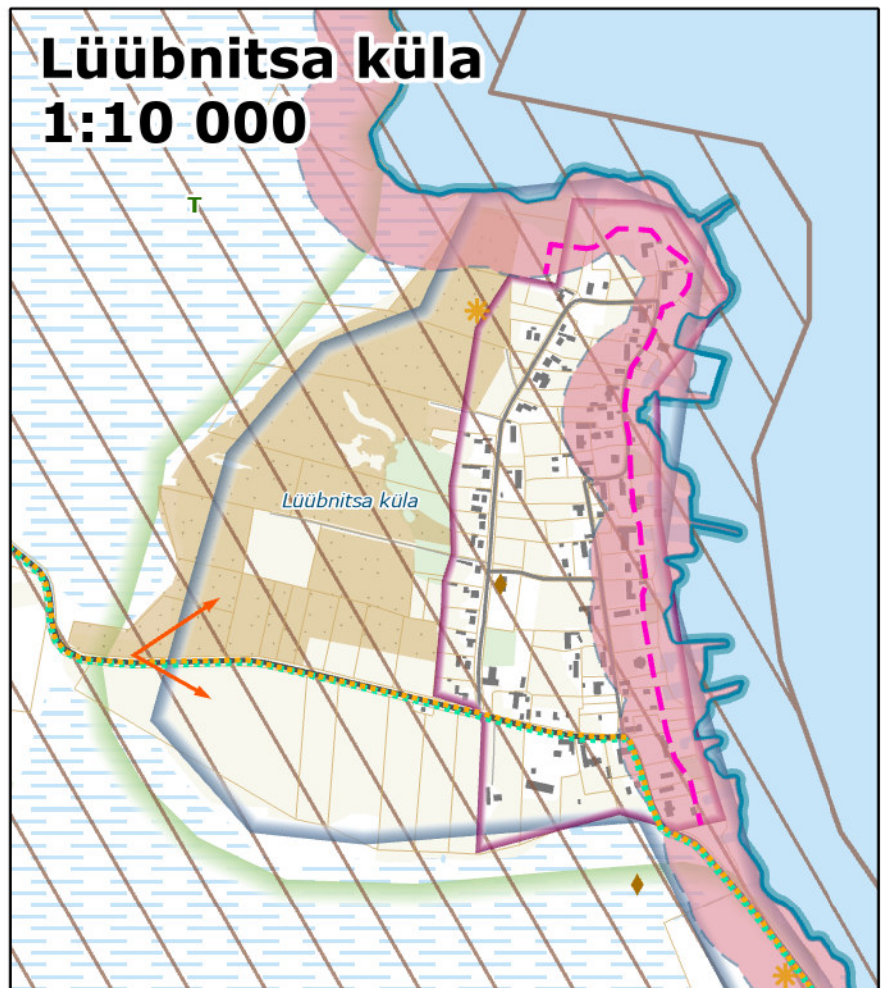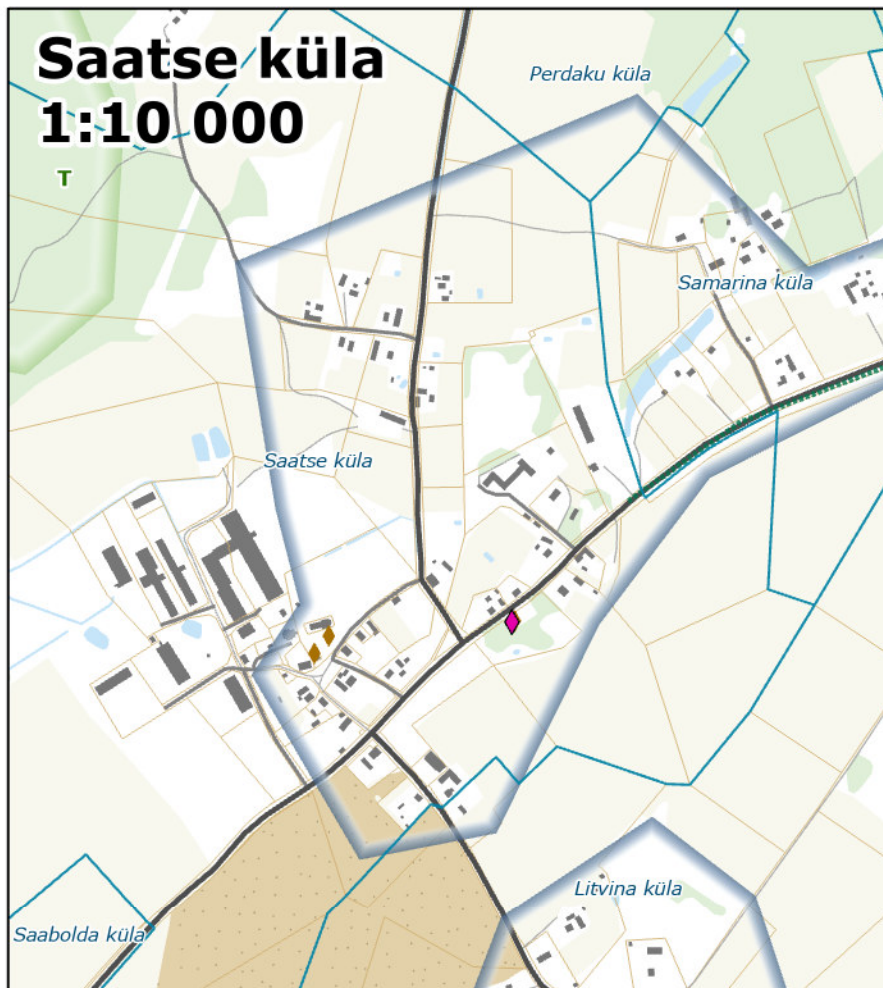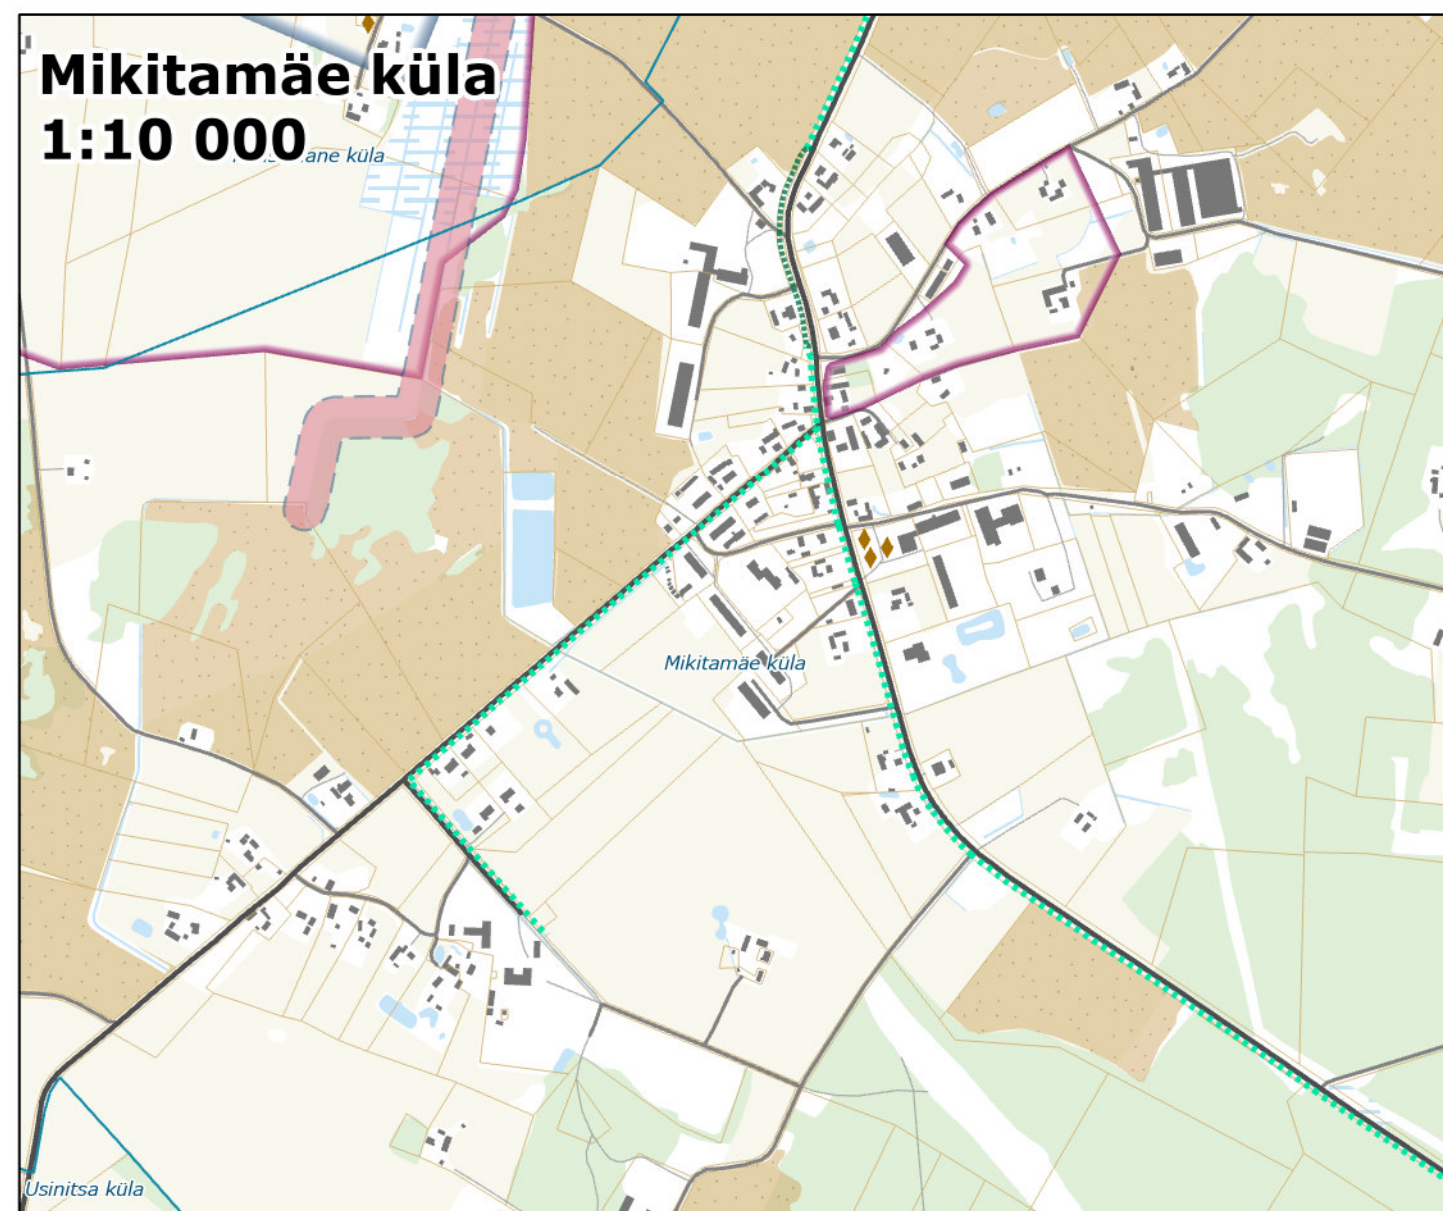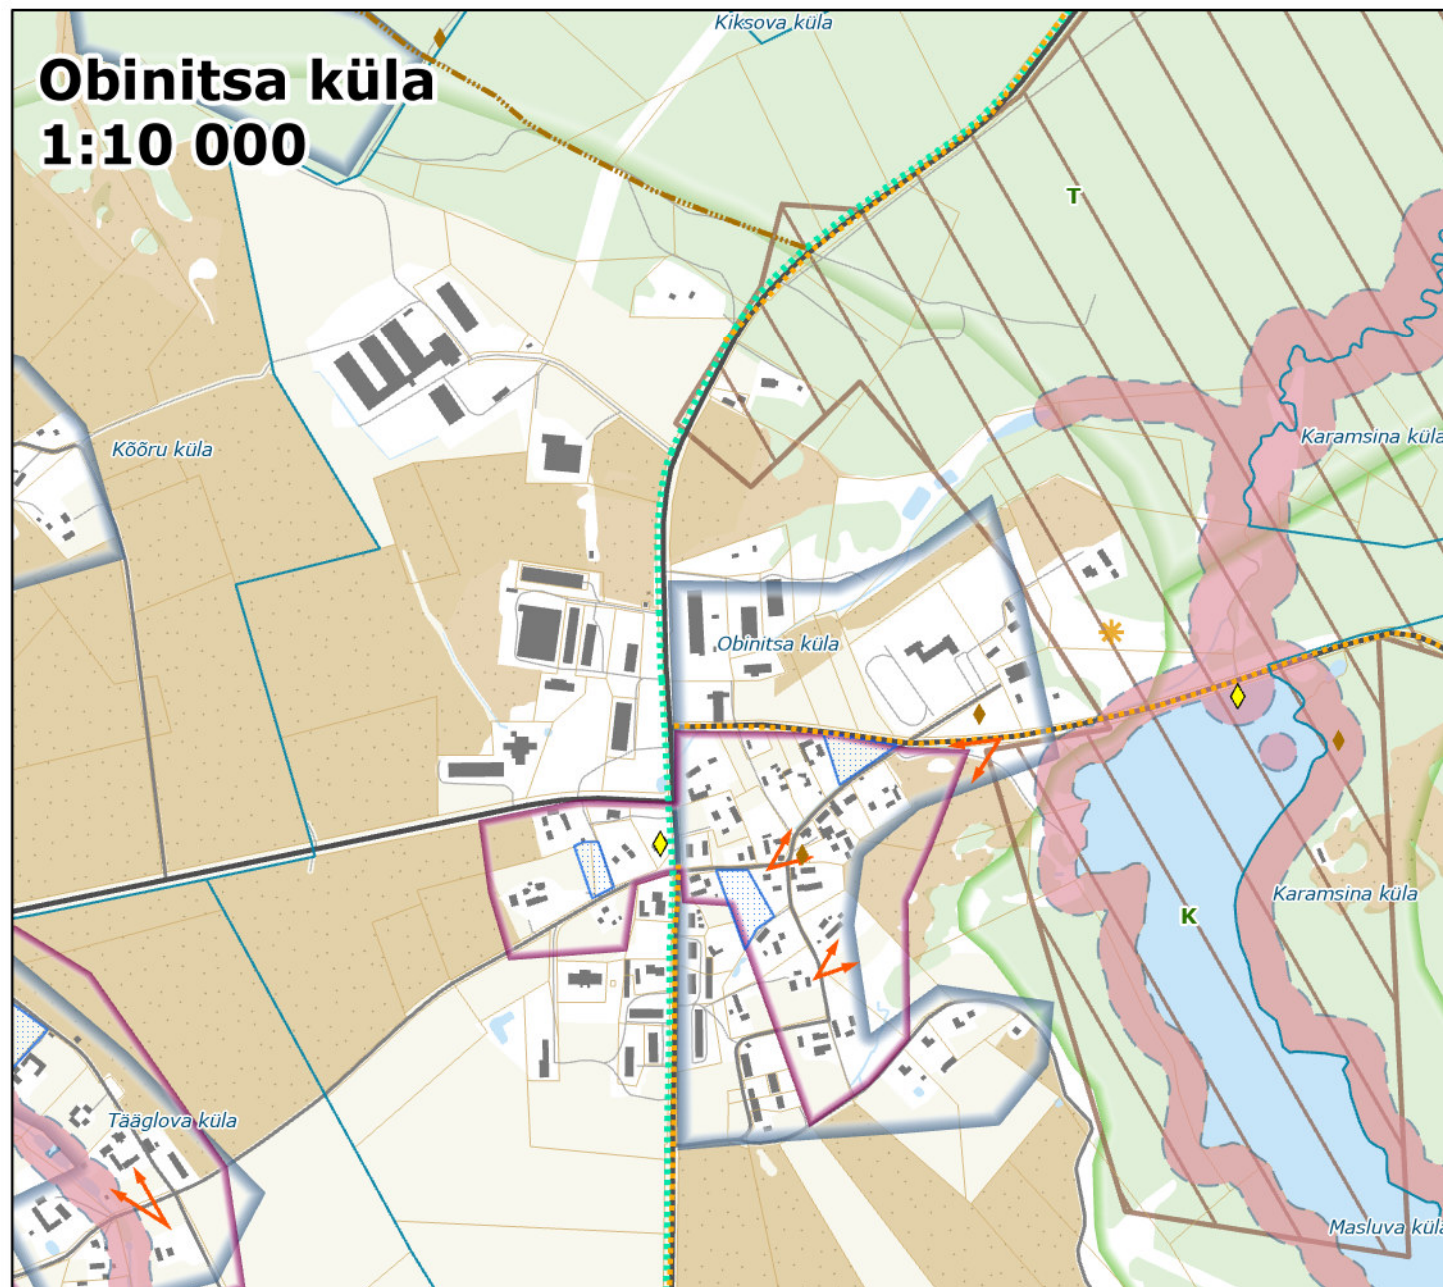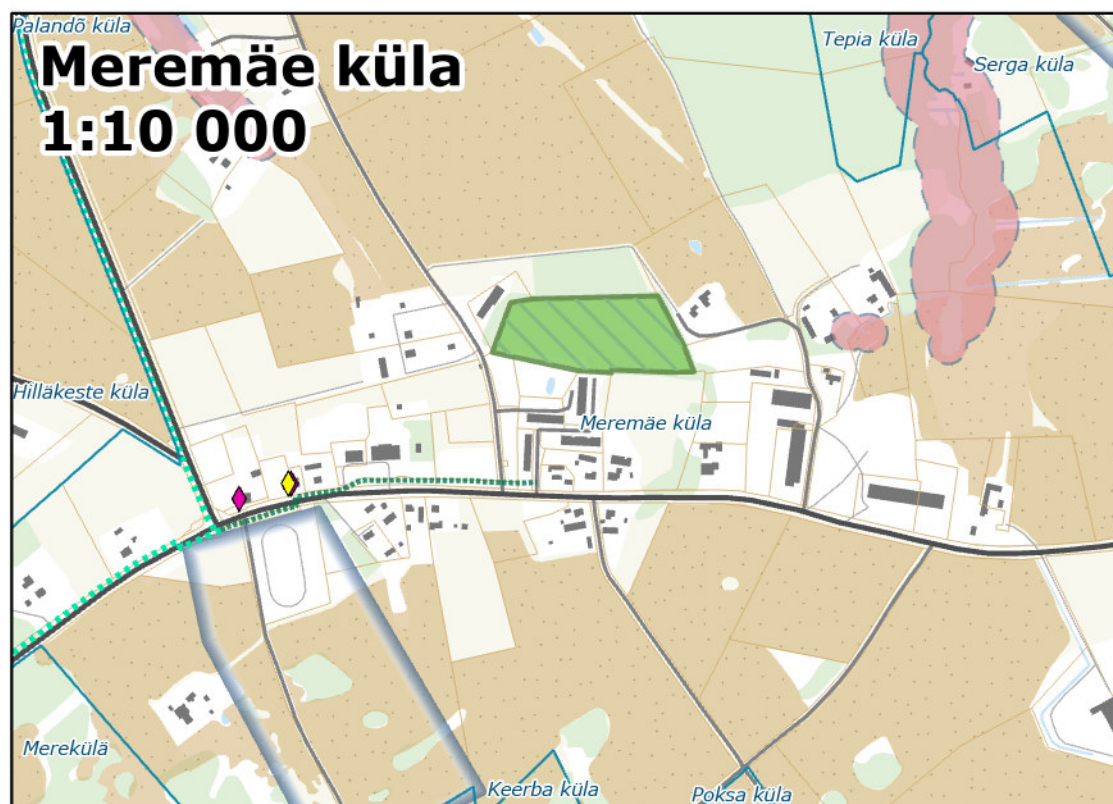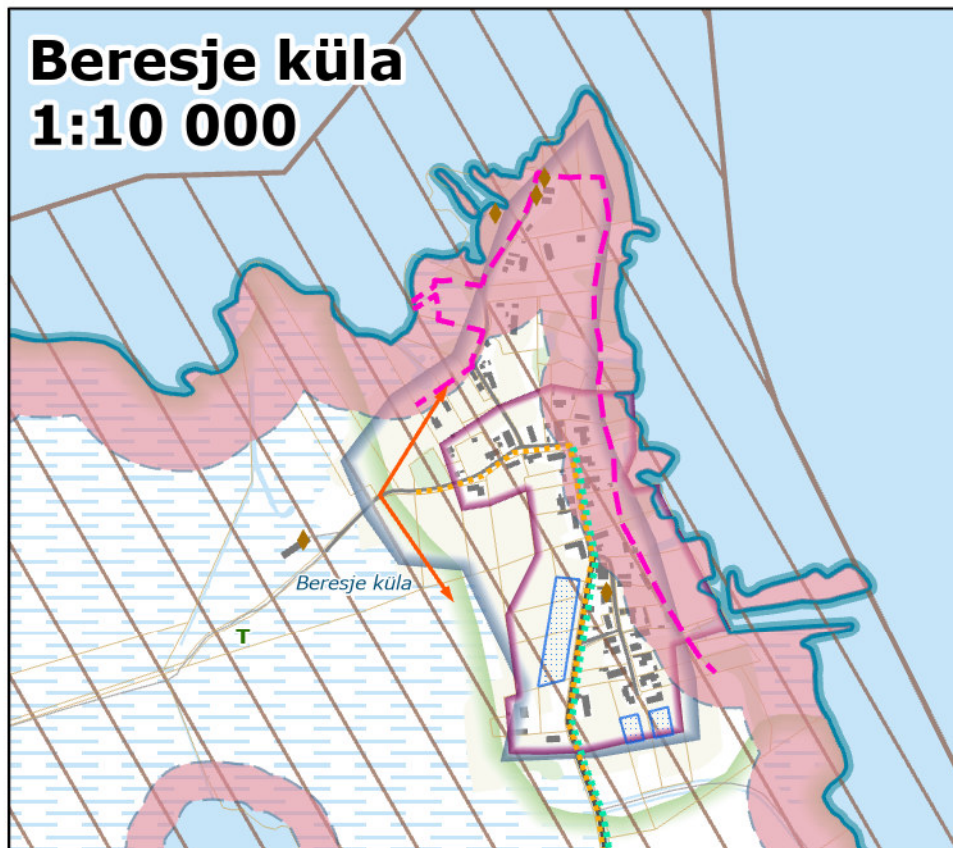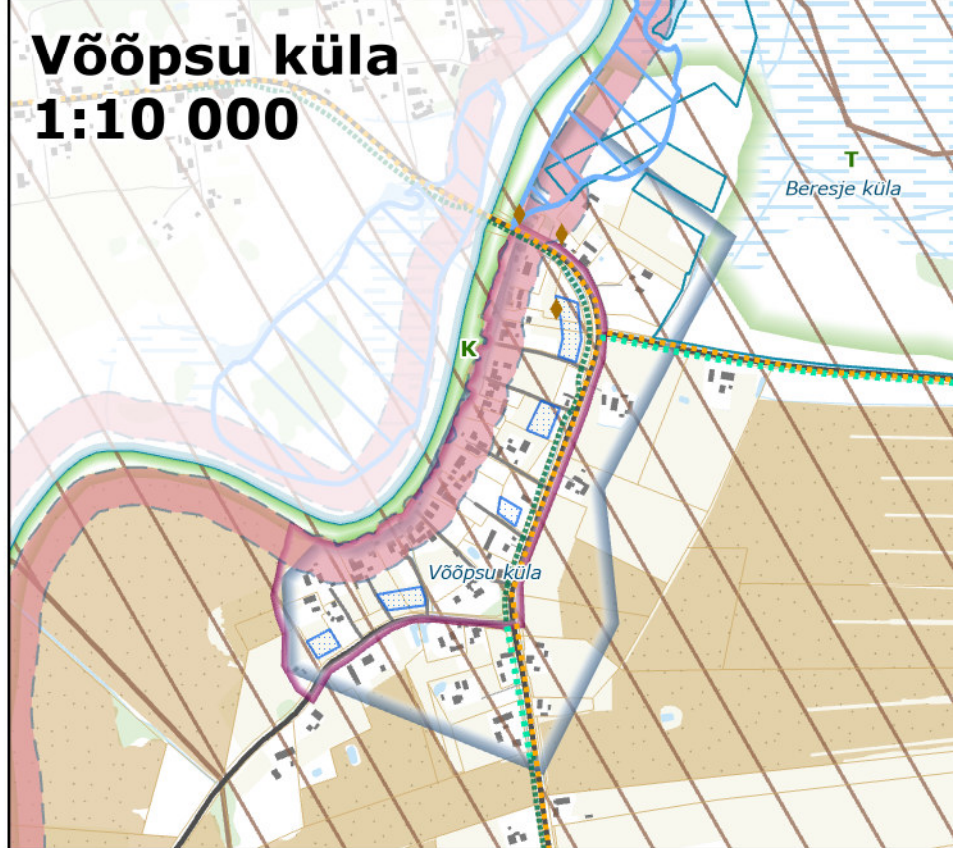

Leppemärgid

- Ilus teelõik
- Ilus vaatekoridor
- Ilus vaade
- XX saj arhitektuuripärand
- Maaehituspärand
- Militaarpärand
- Kultuurilooline objekt
- Pärandkultuuri objekt
- Pärandkultuuri objekt
- Arheoloogiatundlik ala
- Miljooväärtuslik ala
- Miljooväärtusliku ala kohustuslik ehitusjoon
- Miljooväärtusliku ala uushoonestuse ala
- Keskonnaameti nõusolekul vähendatud ehituskeeluvöönd
- Looduskaitsealade kohane ehituskeeluvöönd
- Puhkemets
- KOV kaitstava loodusobjekti ettepanek
- Rohevõrgustiku astmelaud
- Rohevõrgustiku koridor
- Rohevõrgustiku tugiala
- Rohevõrgustiku puhkeala
- Väärtuslik maastik
- Väärtuslik põllumajandusmaa
- Suure ülejutusohuga ala
- Planeeritav jalg- ja jalgrattatee

Aluskaart

- Valla piir
- Asustusüksuse piir
- Katastrirõhkuse piir
- Raudtee
- Riigitee
- Kohaliku tähtsusega sõidutee
- Muu tee
- Jalg- ja jalgrattatee
- Hoone
- Turbaväli
- Puittaimestik
- Haritav maa
- Margala
- Seisuveekogu
- Vooluveekogu

-Joonisel on kajastatud eeldikse üldplaneeringuga kavandatavad objektid ja alad. Riiklikust registrist pärinevat infot üldjuhul joonisel ei kajastata, kuna selle jaoks on muud allikad. Teatud taustainfona vajalikud riikliku registri teemad on üldplaneeringu koostamise hetkes seisuga kajastatud, kuid arvestama peab, et ajakohane seis tuleb registri põhjal üle kontrollida.

- Riiklikud looduskaitse- ja kultuuriväärtused, maardlad ning mäealadised kajastatud lisa 2 joonisel 2 ja 3.
- Riigitee kaitsevöönd kajastub tehnilise taristu kaardil, kaardirakenudses ning seletuskirjas.
- Looduskaitsealade kohased ehituskeeluvööndid, erisused kaardil ei kajastu.
- Infoallikad: kohaliku omavalitsuse, ametkondade ja võrgu valdade andmebaasid, riiklikud andmebaasid, kehtivad üld-, maakonna- ja teemaplaneeringud, Maa-amet 2022.

Planeering			
Setomaa valla üldplaneering			
Joonise nimetus			
Väärtused ja piirangud			
Planeerija	SKEPAST & PUHKIM	Tellijä	Setomaa Valla valitsus
Projekteerija	Kadi Vaher	Staadium	Kaht piki 2
Planeerija	Kadi Vaher	Koostajad	2020. aasta
GIS spetsialist	Sander Lõik	Kehtestatud	2021. aasta
		Moostava	1:60 000
		Projekti nr	2019-0026
		Joonise nr	Joonise nr