


POSITIONI NR.		POS 1		POS 2	
Kundi kasutamine	011:M	Plon.eelset	Plon.järgset	Plon.eelset	Plon.järgset
aliohteduse (kaustis)					
(aet)lipimeenings)					
Hoonete suurim					
Hoonete suurim					
Hoonete suurim					
0,30m ³					
12					
1,66 ha					
0,85 ha					
Kundi pindala					

Tüetijõge veevõtu mahuti	
568b – Bussijaam	
555 – Parkla	
222 – Peda ja anna teed	
Linnusund	 
Parkla	
Põgukontainer	
Krantele jurendaks	
Likvideivõtu objekt	 
Olalorav	 
Tüetühinussujo	 
Pioneerivõ tee	 
Olmoosolev tee	 
Sovortsilu hõne aukoht	 
Hõnusaadla	 
Kimistüte püid	
Pioneerivõto kimistu püir	
Pioneerivõto olia püir	
TINTEARJID	

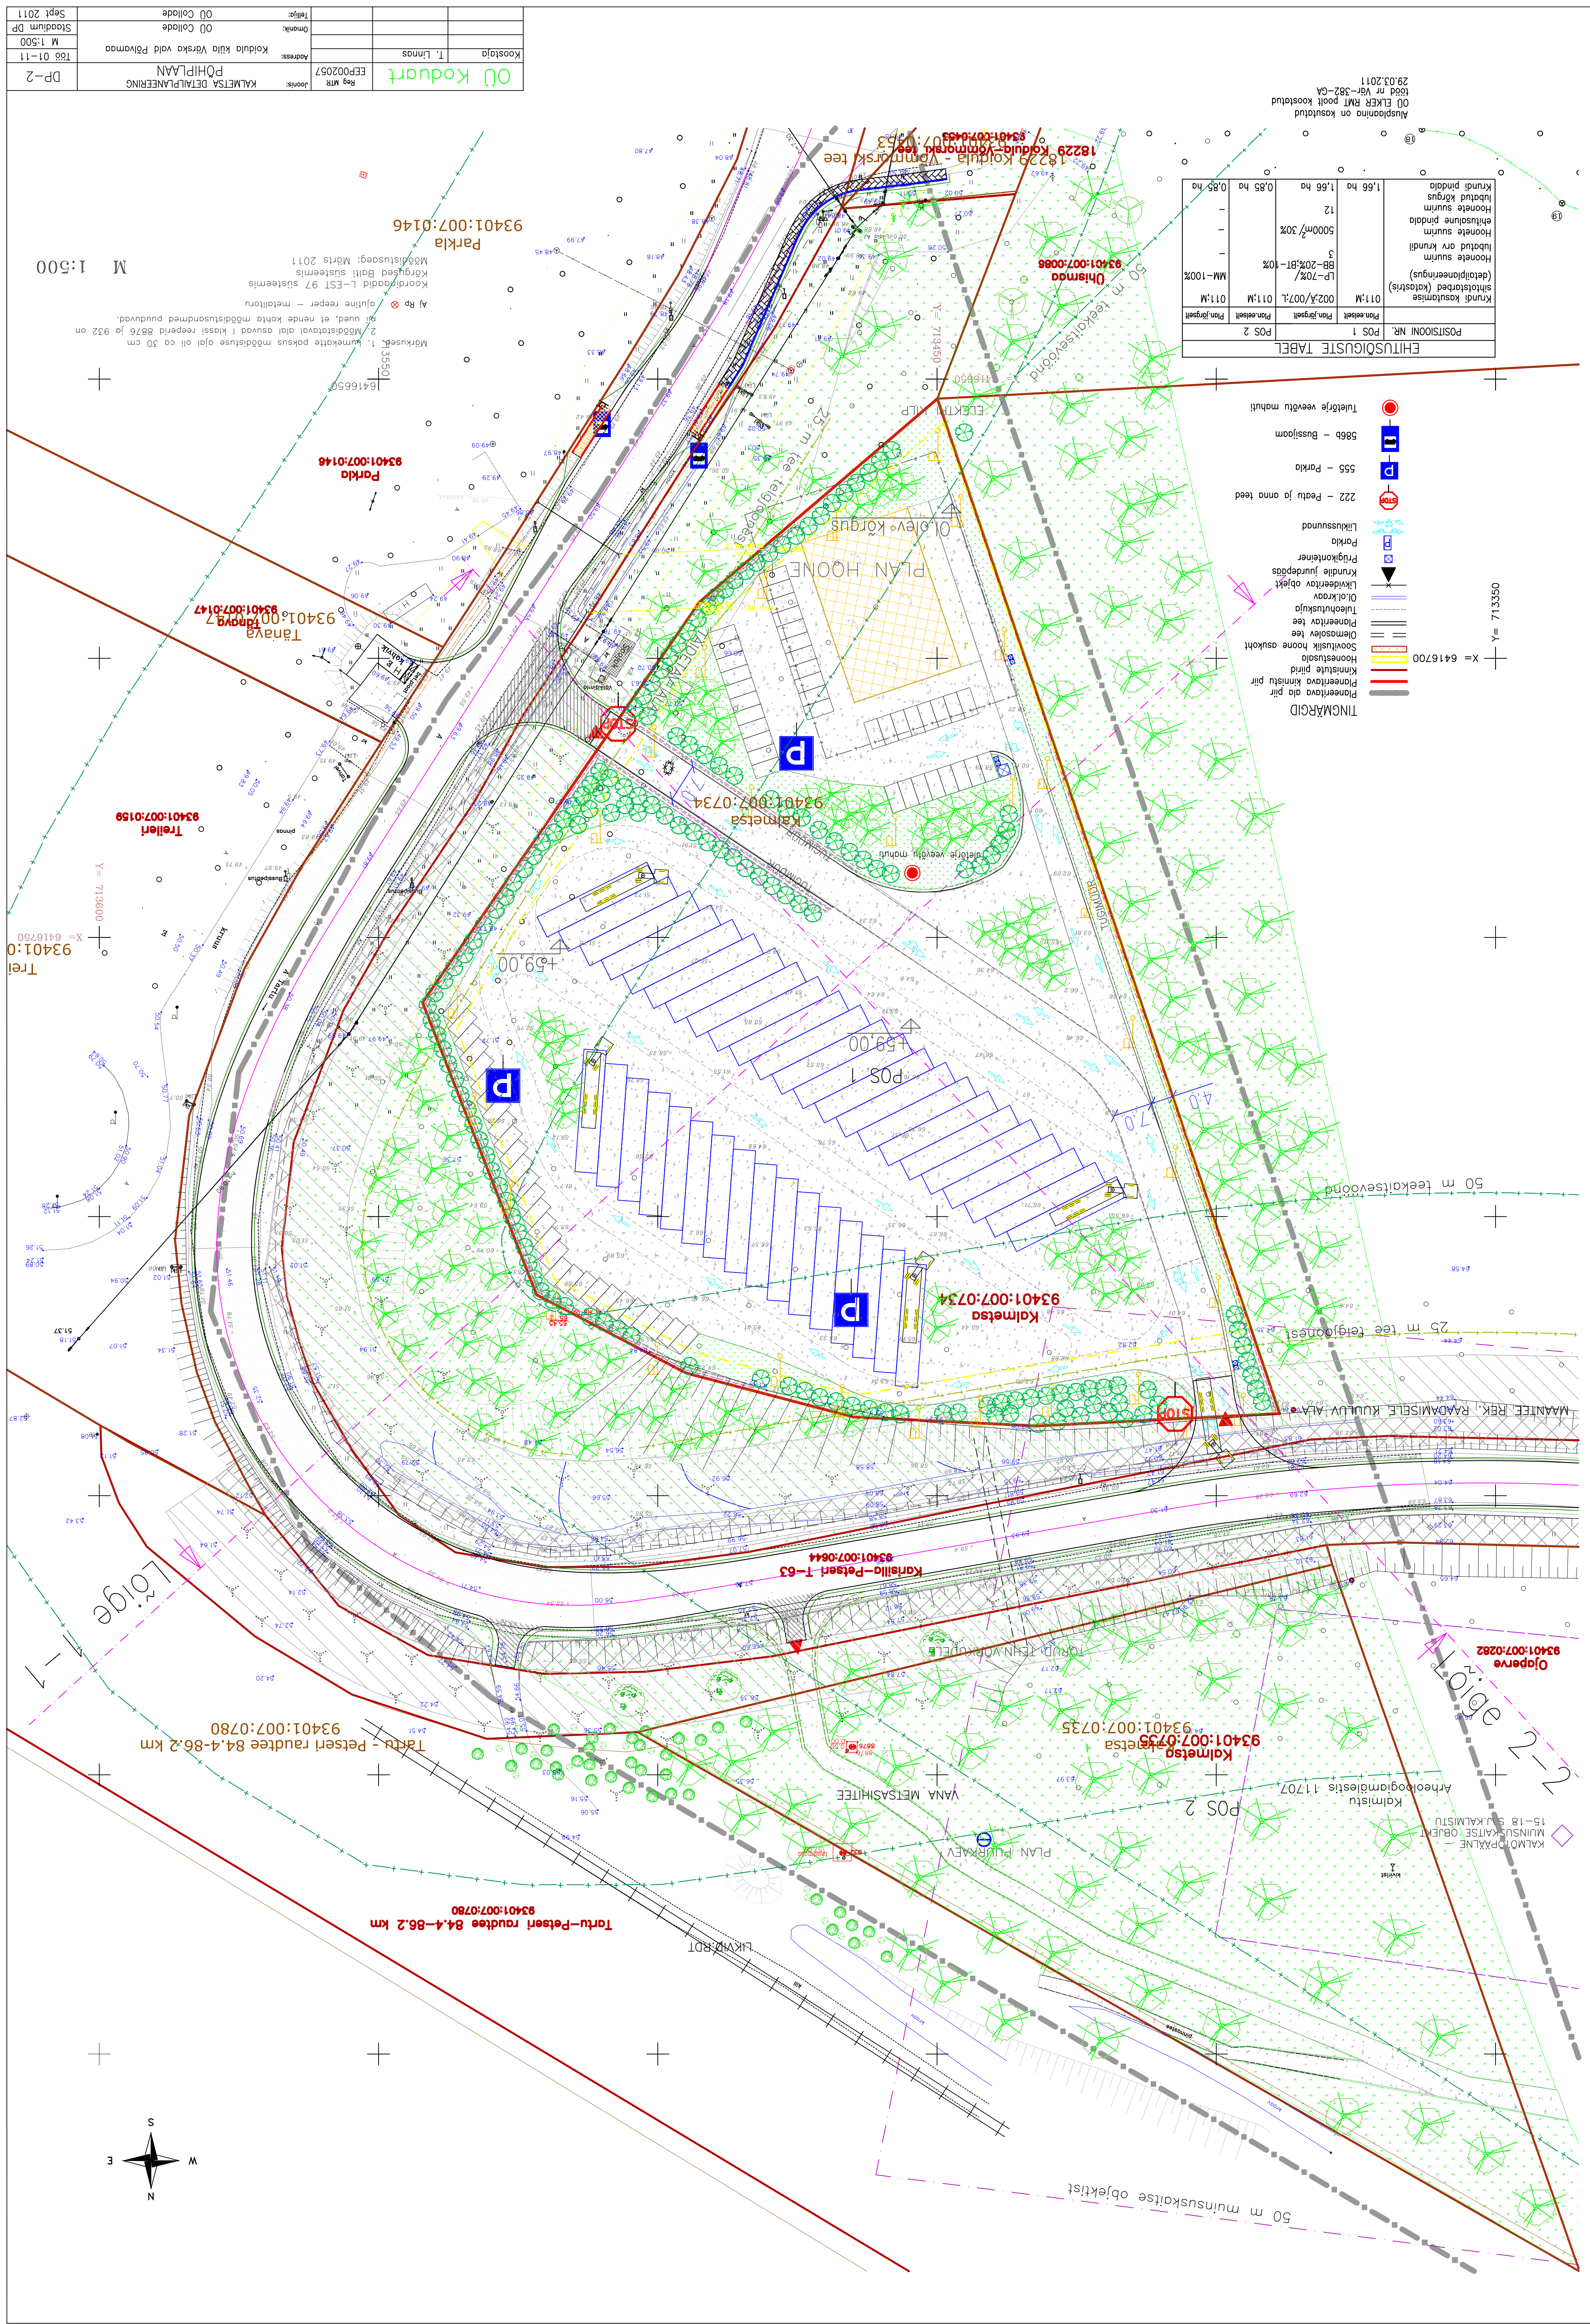

00 Koduart	EEF002057	Reg MTR	Ühik:ms	KALMETSA DETALPLAANERING PÕHPLAAN	DP-2	Töö 01-11	M 1:500	Standard DP	Sept 2011
Koostaja	T. Linnos	Address:	Koidula küla Varska vald Põlvamaa	Ühik:ms	00 Colode	00 Colode	00 Colode	00 Colode	00 Colode
		Reg MTR							