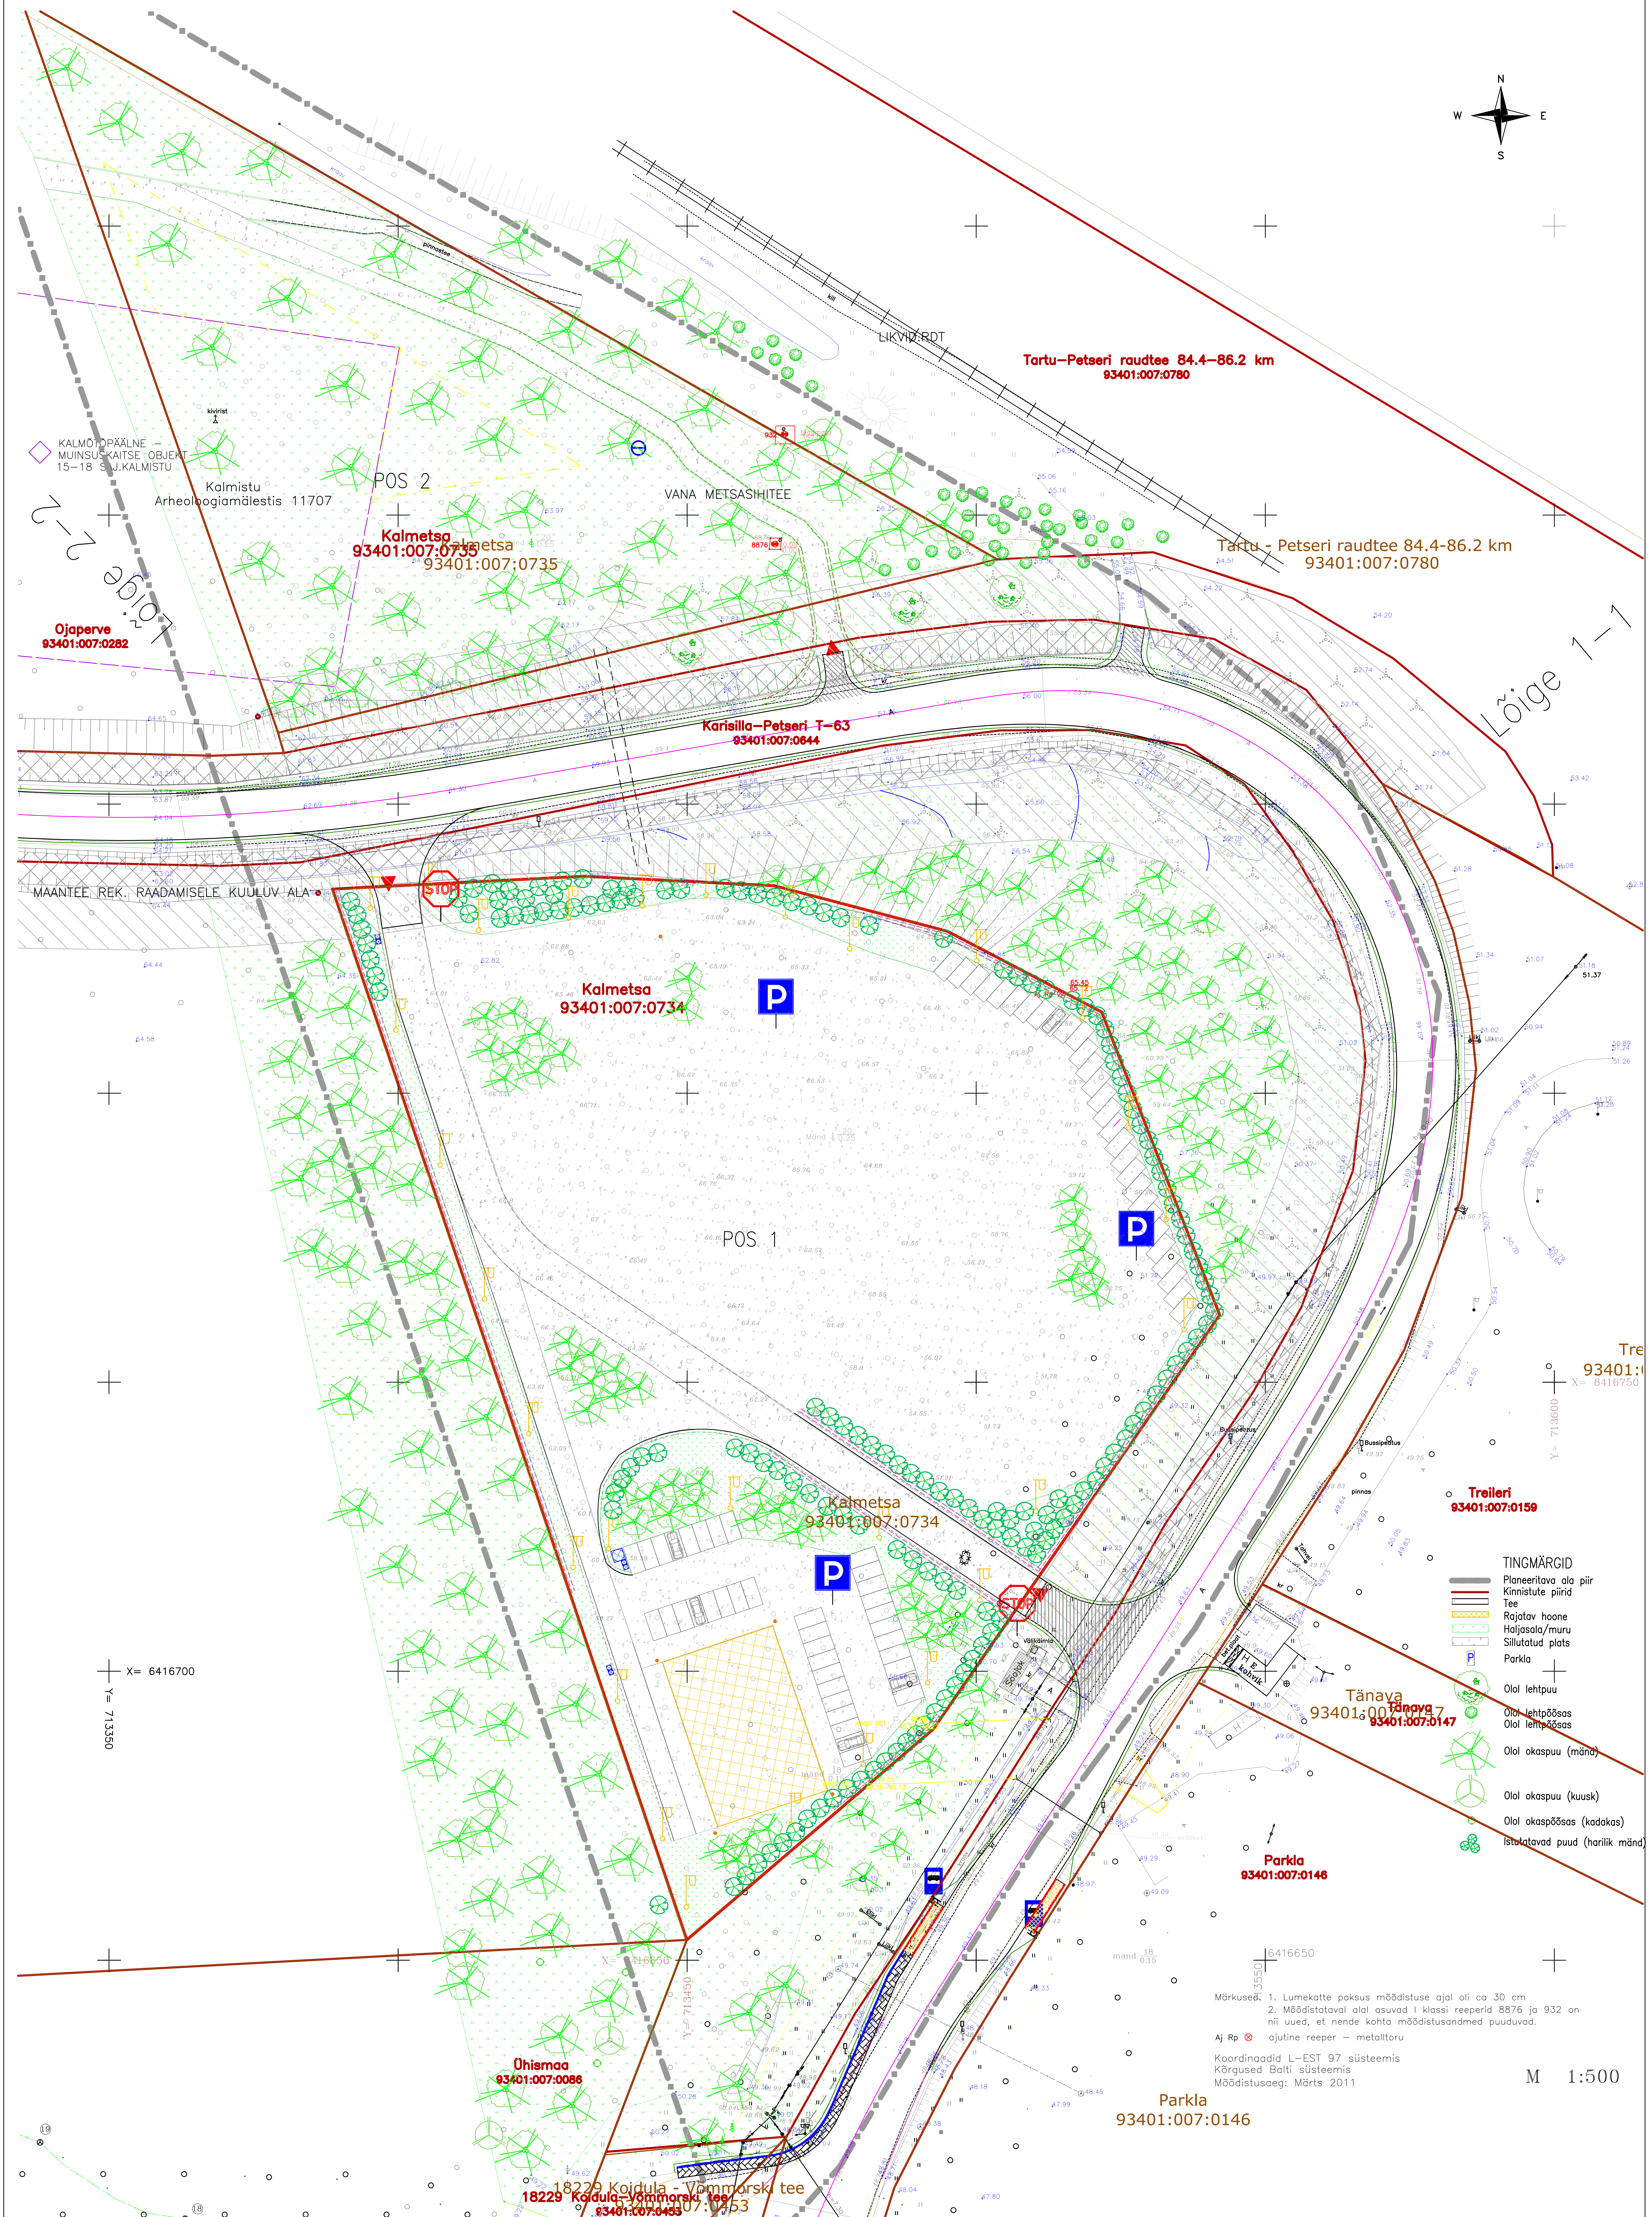
N
W
E
S
LIKVID.RDT
Tartu–Petseri raudtee 84.4–86.2 km
93401:007:0780
Tartu - Petseri raudtee 84.4-86.2 km
93401:007:0780
KALMOTOPÄÄLNE – MUINSUSKAITSE OBJEKT 15–18 S. J.KALMISTU
Kalmistu
Arheoloogiamälestis 11707
POS 2
VANA METSASIHITEE
Kalmetsa
93401:007:0735
Kalmetsa
93401:007:0735
Lõige 2–2
Ojaperve
93401:007:0282
Lõige 1–1
Karisilla–Petseri T–63
93401:007:0644
MAANTEE REK. RAADAMISELE KUULUV ALA
STOP
Kalmetsa
93401:007:0734
P
POS 1
P
Tre
93401:
X= 6416750
Y= 713600
Bussipeatus
Treileri
93401:007:0159
Kalmetsa
93401:007:0734
P
STOP
TINGMÄRGID
Planeeritava ala piir
Kinnistute piirid
Tee
Rajatav hoone
Haljasala/muru
Sillutatud plats
Parkla
Olol lehtpuu
Olol lehtpõõsas
Olol lehtpõõsas
Olol okaspuu (mänd)
Olol okaspuu (kuusk)
Olol okaspõõsas (kadakas)
Istutatavad puud (harilik mänd)
Tänava
93401:007:0147
93401:007:0147
X= 6416700
Y= 713350
Parkla
93401:007:0146
6416650
713550
X= 6416650
Y= 713450
Ühismaa
93401:007:0086
18229 Koidula - Võmmorski tee
18229 Koidula–Võmmorski tee
93401:007:0453
Parkla
93401:007:0146

Märkused. 1. Lumekatte paksus mõõdistuse ajal oli ca 30 cm
2. Mõõdistataval alal asuvad I klassi reeperid 8876 ja 932 on nii uued, et nende kohta mõõdistusandmed puuduvad.

Aj Rp ⊗ ajutine reeper – metalltoru

Koordinaadid L–EST 97 süsteemis
Kõrgused Balti süsteemis
Mõõdistusaeg: Märts 2011

M 1:500

OÜ Koduart		Reg MTR EEP002057	Joonis: KALMETSA DETAILPLANEERING HALJASTUSE PLAAN	DP–4
Koostaja	T. Linnas		Aadress: KALMETSA KINNISTUD Koidula küla Värska vald Põlvamaa	Töö 01–11
				M 1:500
			Omanik: OÜ Collade	Staadium DP
			Tellija: OÜ Collade	Sept 2011