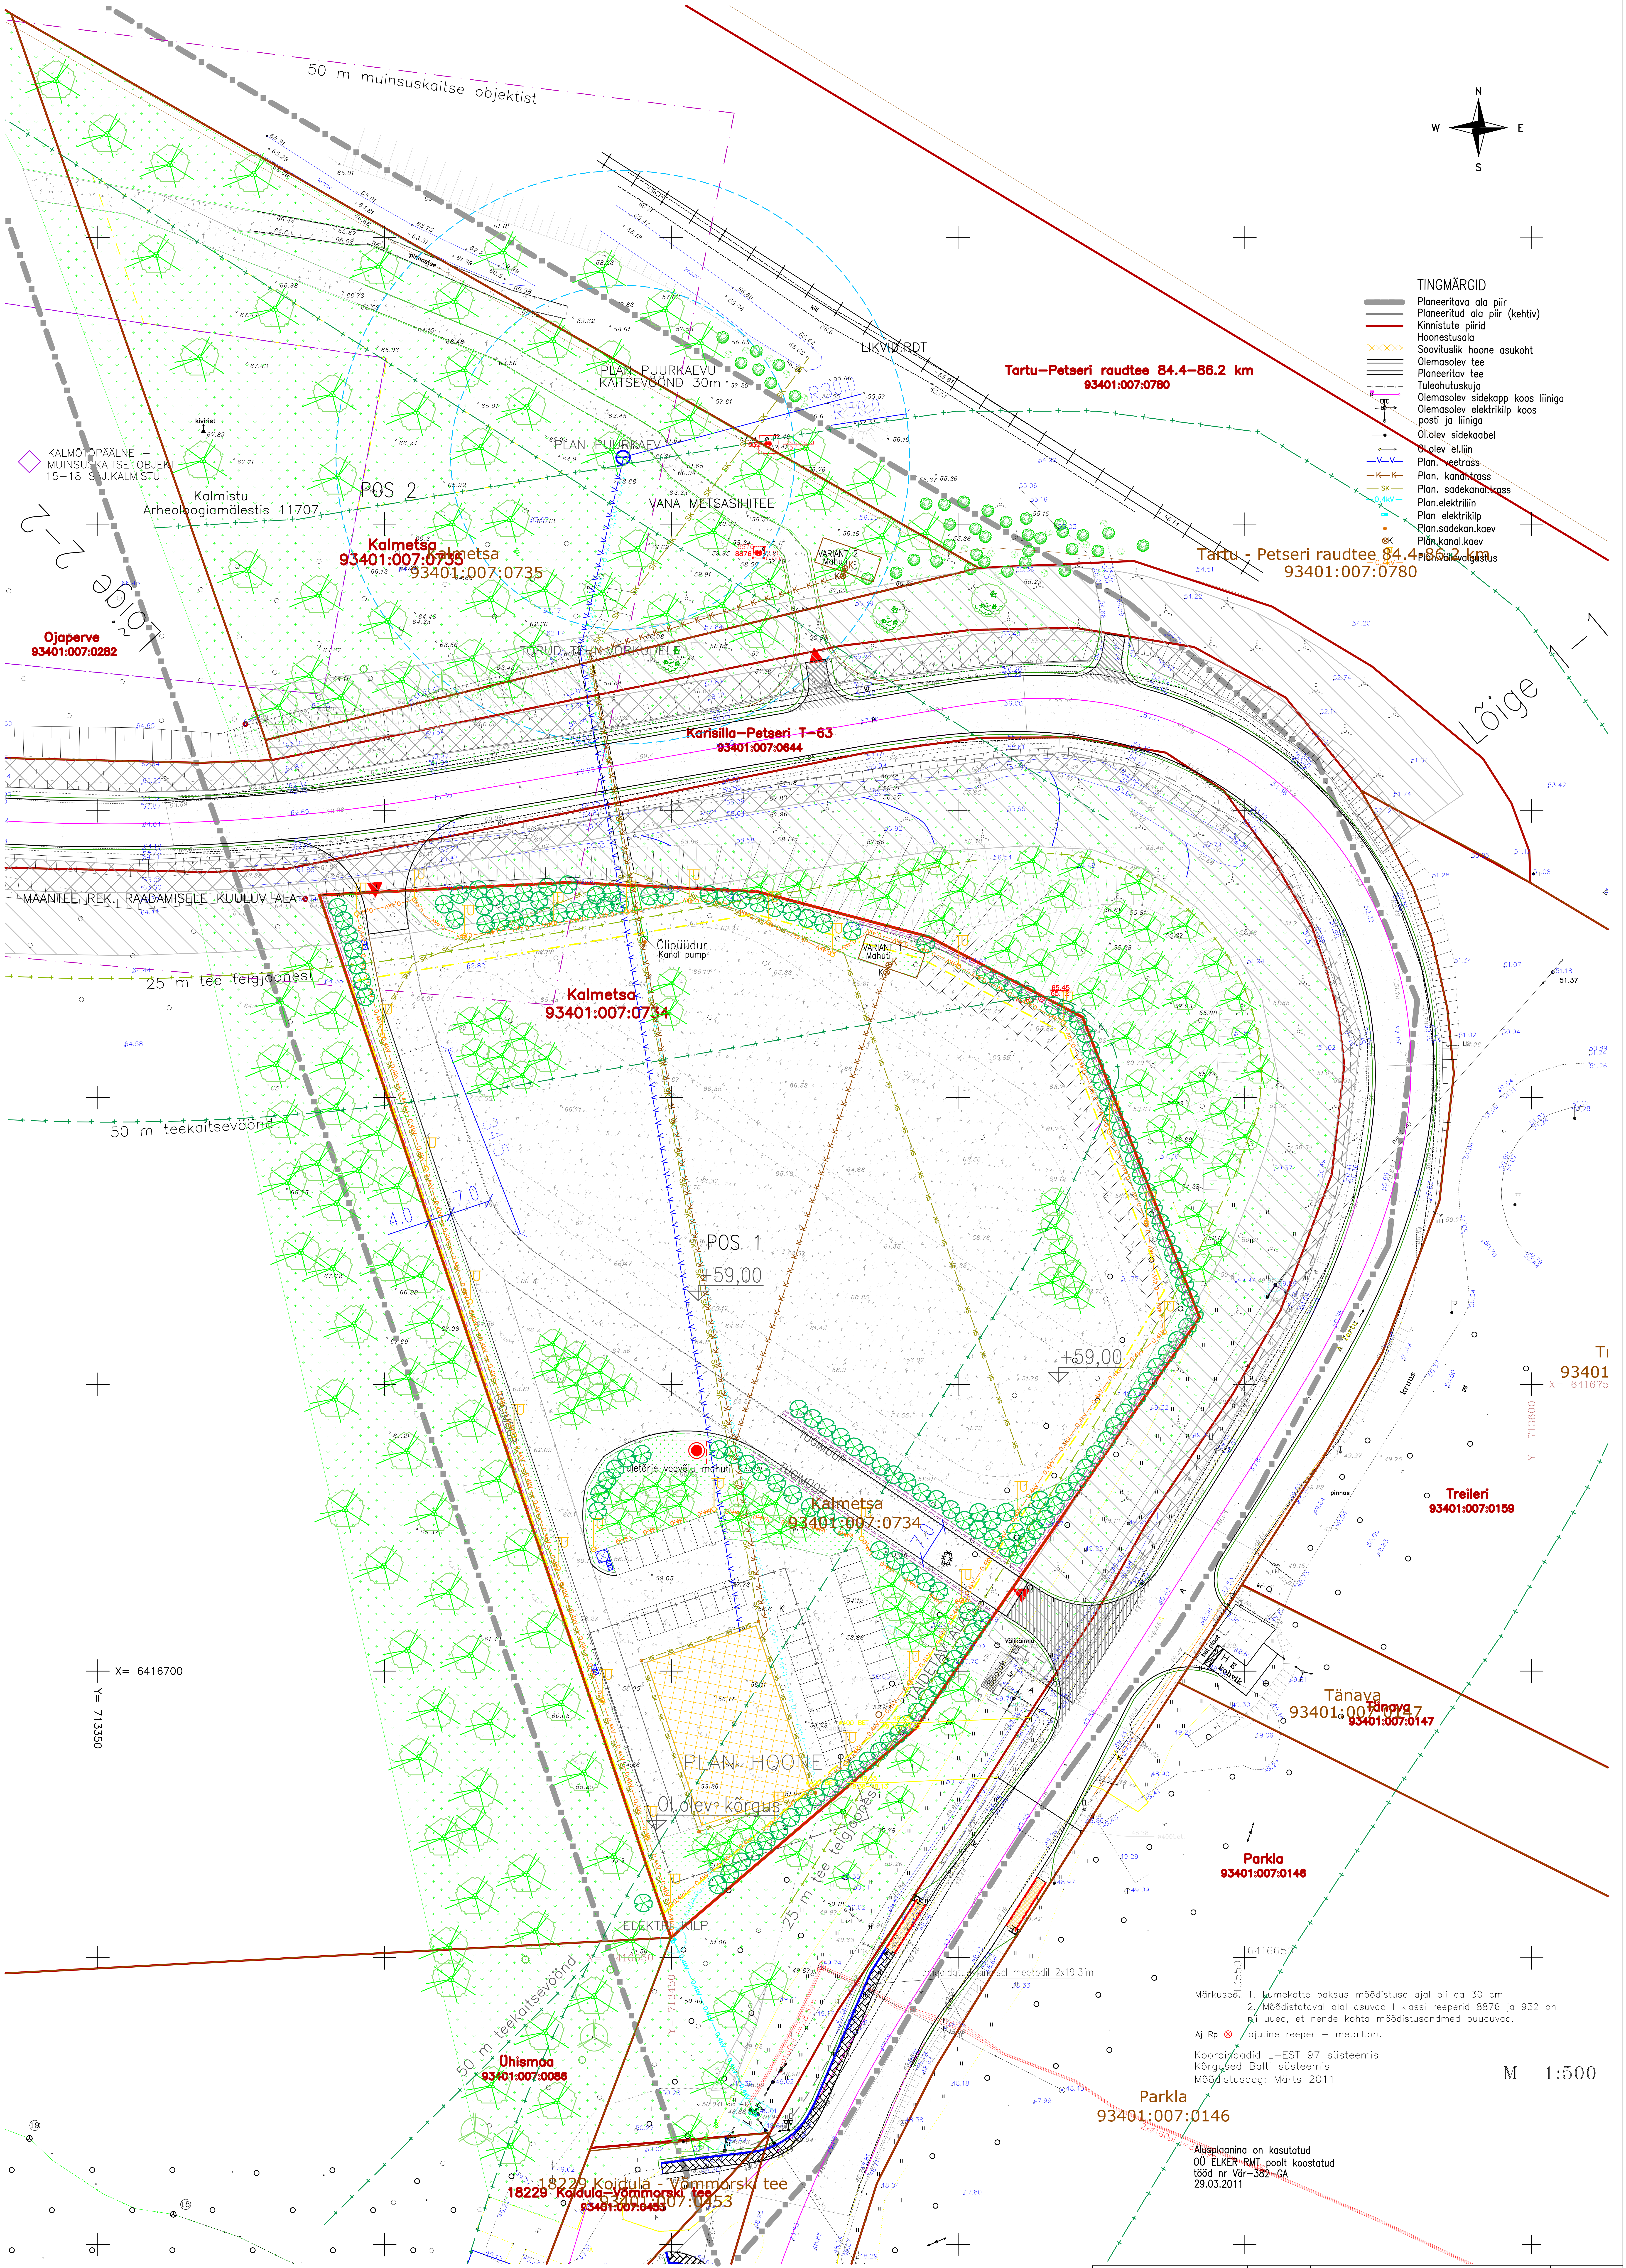
50 m muinsuskaitse objektist
KALMETSA DETAILPLANEERING
PLAN PUURKAEVU KAITSEVÖÖND 30m
PLAN PUURKAEV
LIKVID.RDT
R30,0
R50,0
POS 2
VANA METSASIHITEE
Kalmistu
Arheoloogiamälestis 11707
KALMOTOPÄÄLNE – MUINSUSKAITSE OBJEKT 15–18 S.J.KALMISTU
kivirist
Lõige 2–2
Kalmetsa
93401:007:0735
Ojaperve
93401:007:0282
VARIANT 2 Mahuti
TORUD TEHNVÕRKUDELE
Karisilla–Petseri T–63
93401:007:0644
Tartu–Petseri raudtee 84.4–86.2 km
93401:007:0780
Tartu - Petseri raudtee 84.4–86.2 km
93401:007:0780
Lõige 1–1
MAANTEE REK. RAADAMISELE KUULUV ALA
25 m tee telgjoonest
Õlipüüdur
Kanal pump
VARIANT 1 Mahuti
Kalmetsa
93401:007:0734
50 m teekaitsevöönd
4,0
7,0
34,5
POS 1
+59,00
+59,00
Tuletõrje veevõtu mahuti
TUGIMÜÜR
Kalmetsa
93401:007:0734
7,0
Treileri
93401:007:0159
93401
X= 641675
Y= 713600
Tänava
93401:007:0147
X= 6416700
Y= 713350
PLAN HOONE
Ol.olev kõrgus
25 m tee telgjoonest
ELEKTRIKILP
Parkla
93401:007:0146
pealdatud kraavist meetodil 2x19,3jm
6416650
713550
50 m teekaitsevöönd
Ühismaa
93401:007:0086
18229 Koidula – Võmmorski tee
93401:007:0153
Parkla
93401:007:0146
N
W
E
S

TINGMÄRGID

▬	Planeeritava ala piir
▬	Planeeritud ala piir (kehtiv)
▬	Kinnistute piirid
	Hoonestusala
××××	Soovituslik hoone asukoht
═	Olemasolev tee
═	Planeeritav tee
—+—+—	Tuleohutuskuja
	Olemasolev sidekapp koos liiniga
	Olemasolev elektrikilp koos posti ja liiniga
—●—	Ol.olev sidekaabel
○→	Ol.olev el.liin
—V—V—	Plan. veetrass
—K—K—	Plan. kanal.trass
— SK —	Plan. sadekanal.trass
—0,4kV—	Plan.elektriliin
▬	Plan elektrikilp
●	Plan.sadekan.kaev
⊗K	Plan.kanal.kaev
—0,4kV—	Plan.välisvalgustus

Märkused. 1. Lumekatte paksus mõõdistuse ajal oli ca 30 cm
2. Mõõdistataval alal asuvad I klassi reeperid 8876 ja 932 on nii uued, et nende kohta mõõdistusandmed puuduvad.

Aj Rp ⊗ ajutine reeper – metalltoru

Koordinaadid L–EST 97 süsteemis
Kõrgused Balti süsteemis
Mõõdistusaeg: Märts 2011

M 1:500

Alusplaanina on kasutatud
OÜ ELKER RMT poolt koostatud
tööd nr Vär–382–GA
29.03.2011

OÜ Koduart		Reg MTR EEP002057	Joonis: KALMETSA DETAILPLANEERING TEHNOVÕRKUDE PLAAN	DP–3
Koostaja	T. Linnas		Aadress: KALMETSA KINNISTUD Koidula küla Värska vald Põlvamaa	Töö 01–11
				M 1:500
			Omanik: OÜ Collade	Staadium DP
			Tellija: OÜ Collade	Sept 2011