


SAATSE MUUSEUMI
DETAILPLANEERING

KUJUNDUSPLAAN

LEPPEMÄRGID

	DETAALPLANEERINGUALA PIIR
	OLEMASOLEV/SÄILUV KRUNDI PIIR
	OLEMASOLEV/SÄILUV HOONE
	OLEMASOLEV/SÄILUV KRUSAKATTEGA SOLIDITEE/JALGTEE
	OLEMASOLEV/SÄILUV ASFALTITATTEGA SOLIDITEE
	PLANEERITUD KRUSAKATTEGA SOLIDITEE/PARKLA/JALGTEE
	PLANEERITUD TERVENDATAV VEEKOGU
	PLANEERITUD LILLENIT
	PLANEERITUD TULETÕRJE VEEVÕTUKOHT
	LÄKIVIDERITAV VEEKOGU
	PLANEERITUD VARJUALUNE
	PLANEERITUD LAVA
	PLANEERITUD METSAMAJANDUSE EKSPONAATIDE MAJA
	PLANEERITUD METSAMOORI MAJA
	PLANEERITUD VÄLIKÄIMLA
	SOOVITATAVAD EHTISTE ASUKOHAD LASTE MÄNGUDURGAS
	SOOVITUSLIK INFOSTENDI ASUKOHT
	SOOVITUSLIK PUUSKULPTUURI ASUKOHT
	PLANEERITUD PÜSTKODA
	PLANEERITUD KÜLAKIT
	PLANEERITUD LEHTLA
	PLANEERITUD ISTEPINGID
	PLANEERITUD LAUDTEE
	PLANEERITUD KÄIGUTEE
	OLEMASOLEV/SÄILUV GRILLPLATS
	OLEMASOLEV KÕRGHALJASTUS/LEHTPUU
	OLEMASOLEV KÕRGHALJASTUS/OKRASPUU
	PLANEERITUD KÕRGHALJASTUS/PUU
	PLANEERITUD MADALHALJASTUS/POOSAD
	PLANEERITUD MADALHALJASTUS/ PUSITULED JA PÄIKED
	PLANEERITUD LILLEPENAR
	PLANEERITUD LÄKIVIDERITAV OBJEKT
	SOOVITATAV AVATAV VAADE
	PLANEERITUD AUTO PARKIMISOHT
	PLANEERITUD BUSSI PARKIMISOHT

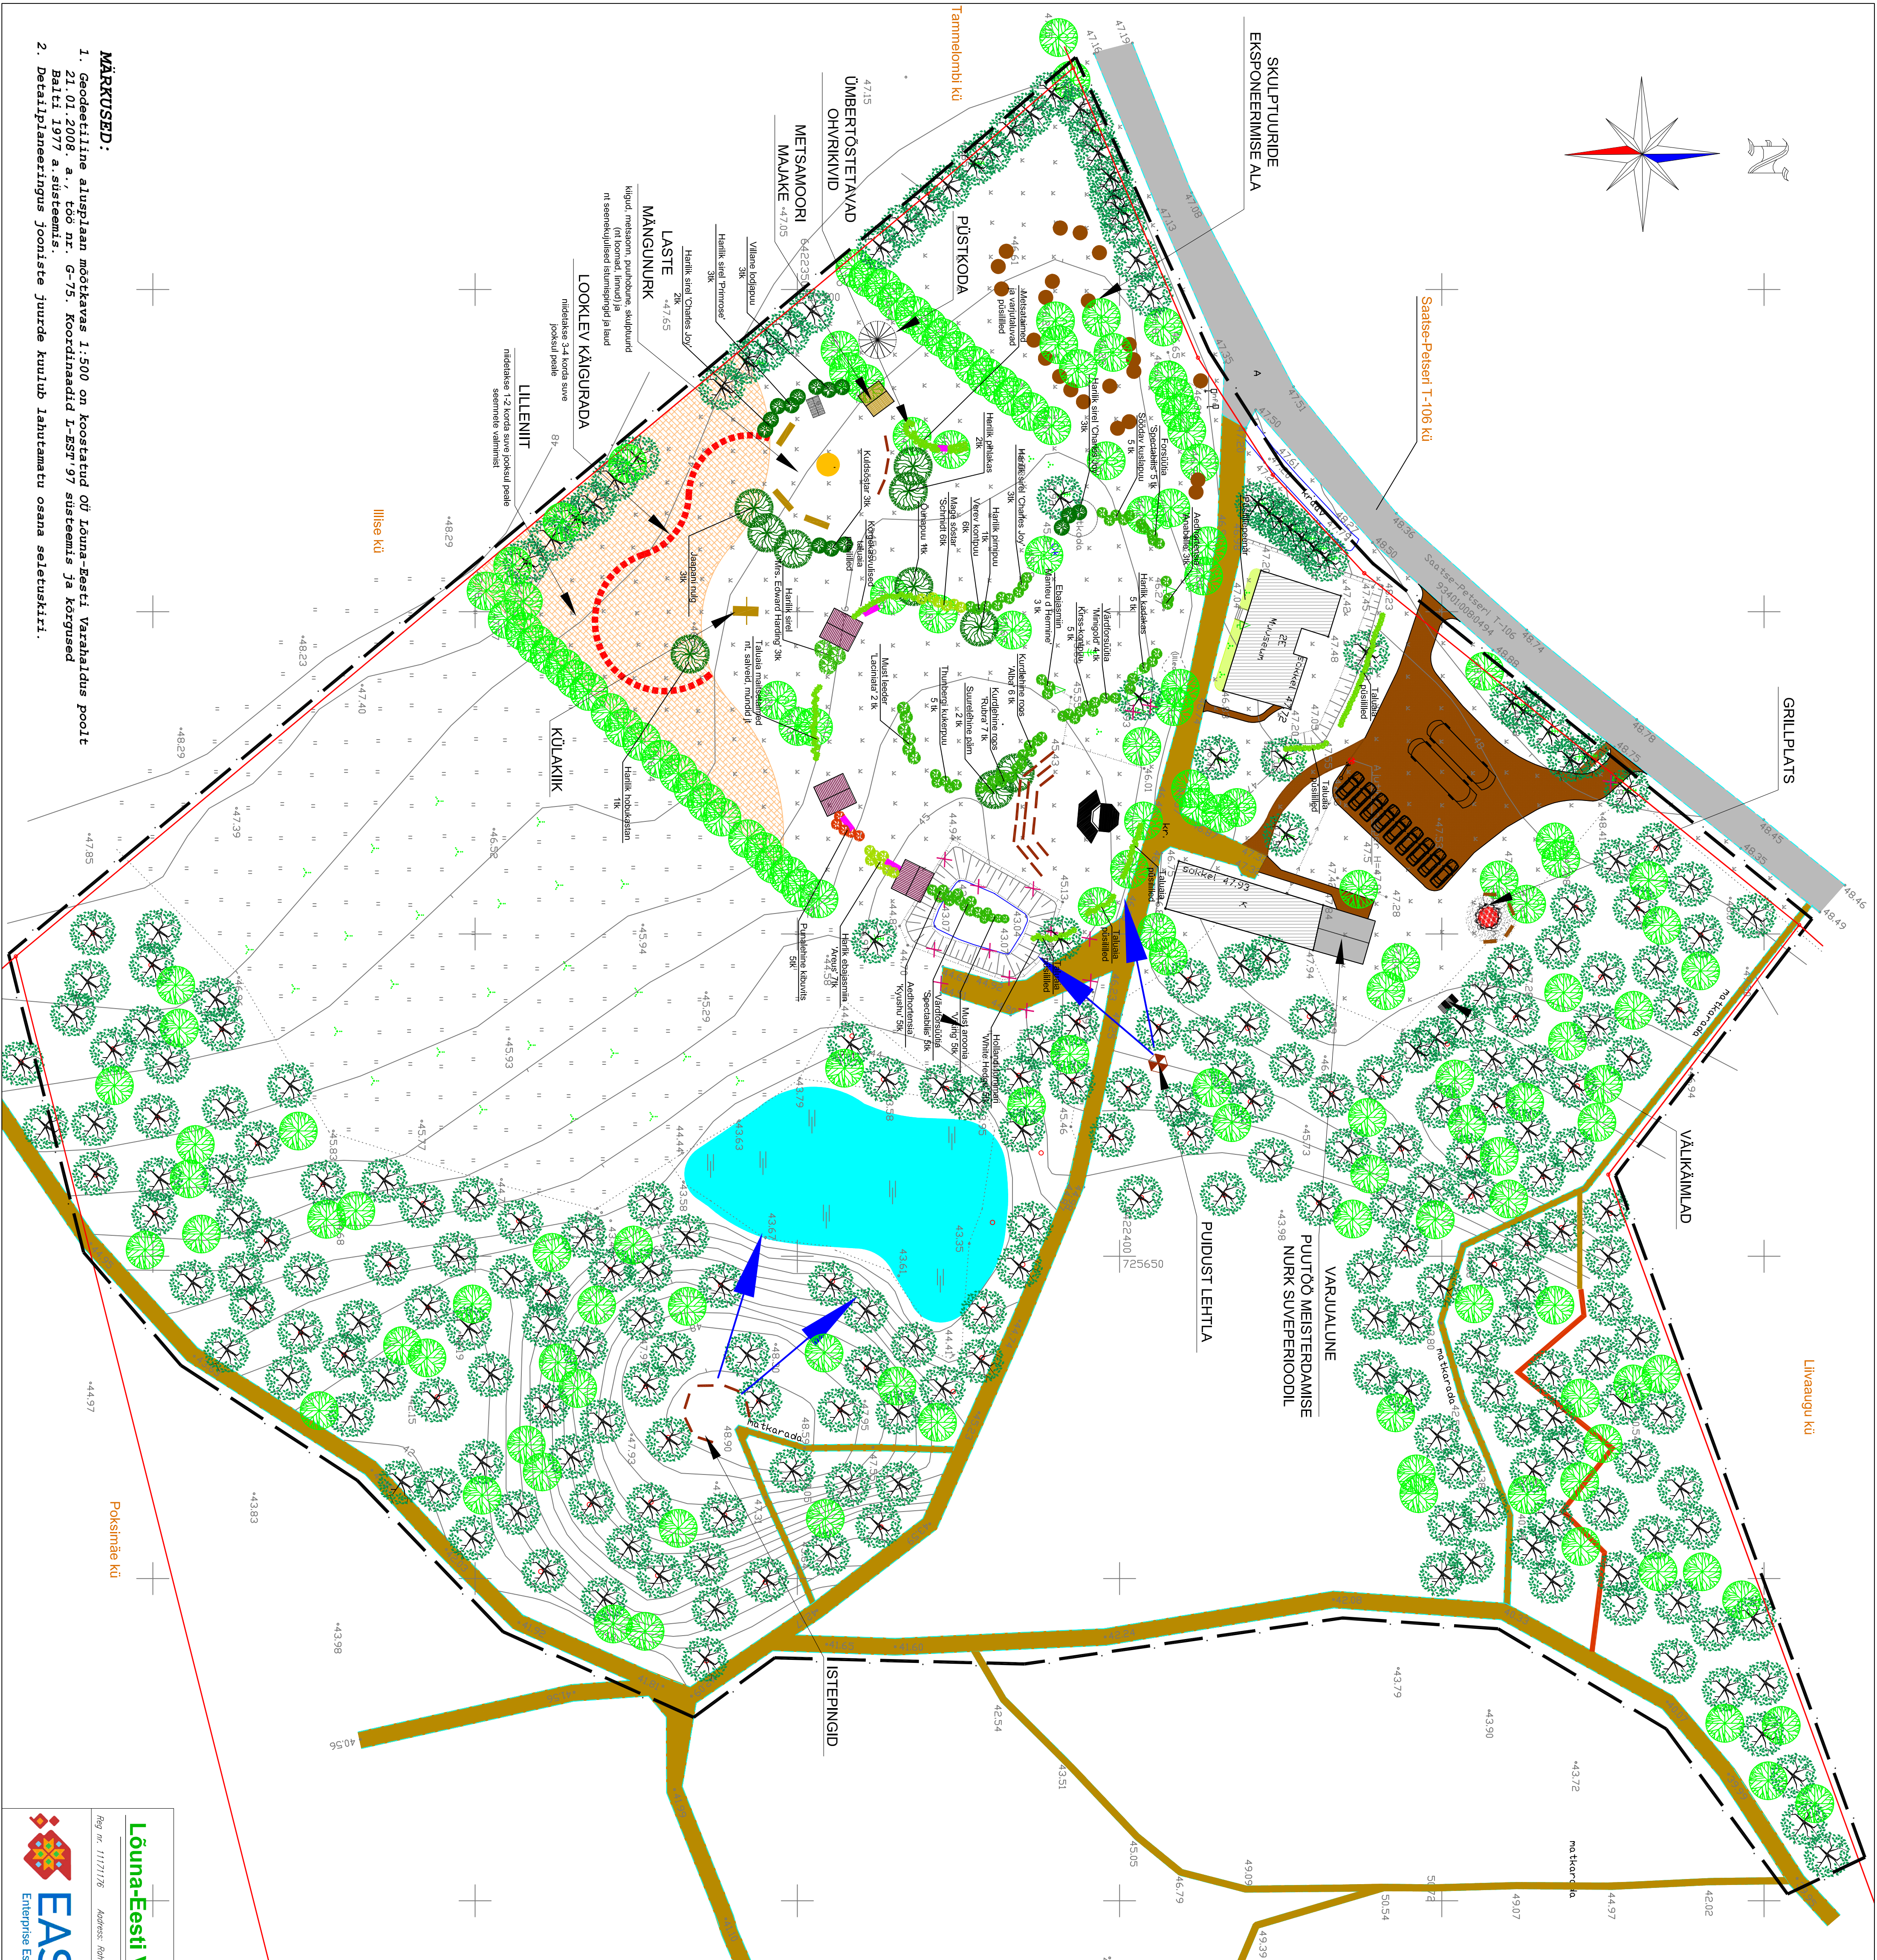

Lõuna-Eesti Varahaldus OÜ

Reg nr. 11171716

Address: Rõu 12-5, I korr, e-mail: info@louna-eston.com

EAS

Enterprise Estonia

Maailmamuuseumi planeering

Jüri Asper

kuuluv

kuuluv

kuuluv

4

5

M 1 : 500

DP-04-08

700 meetrit

SAATSE MUUSEUMI DETAILPLANEERING

VÄRSKA VALLAVALITSUS

KUJUNDUSPLAAN