




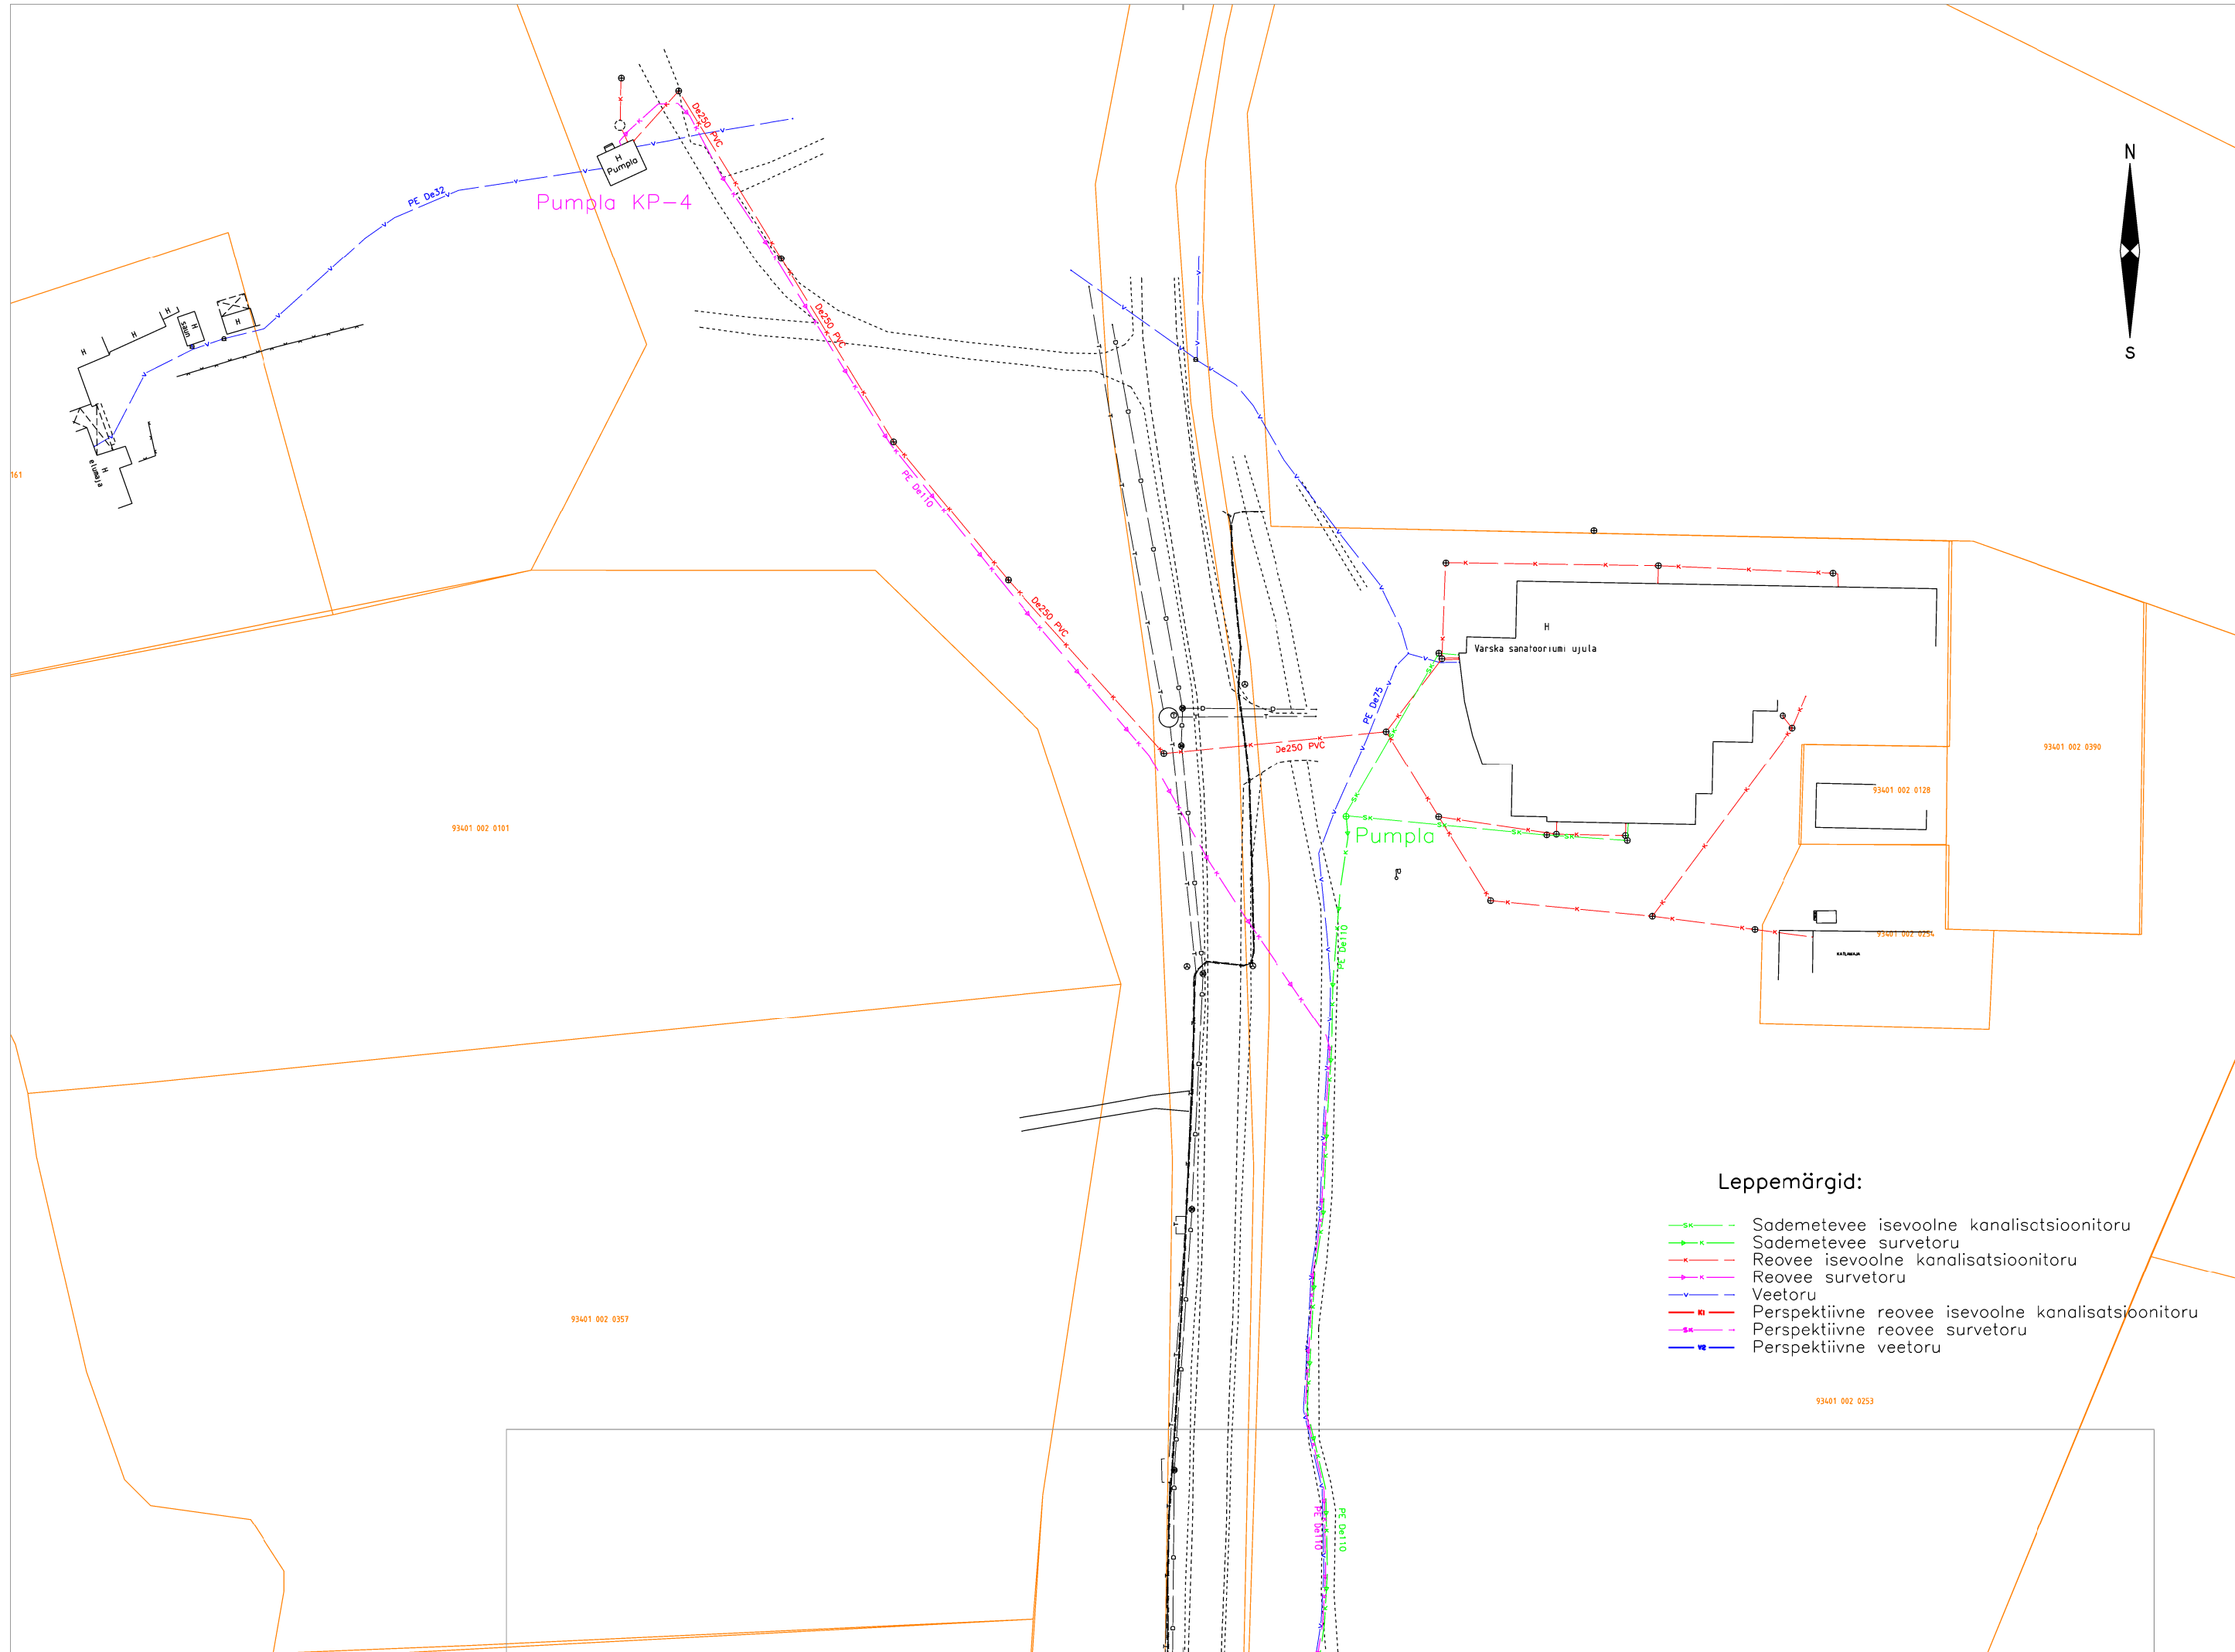

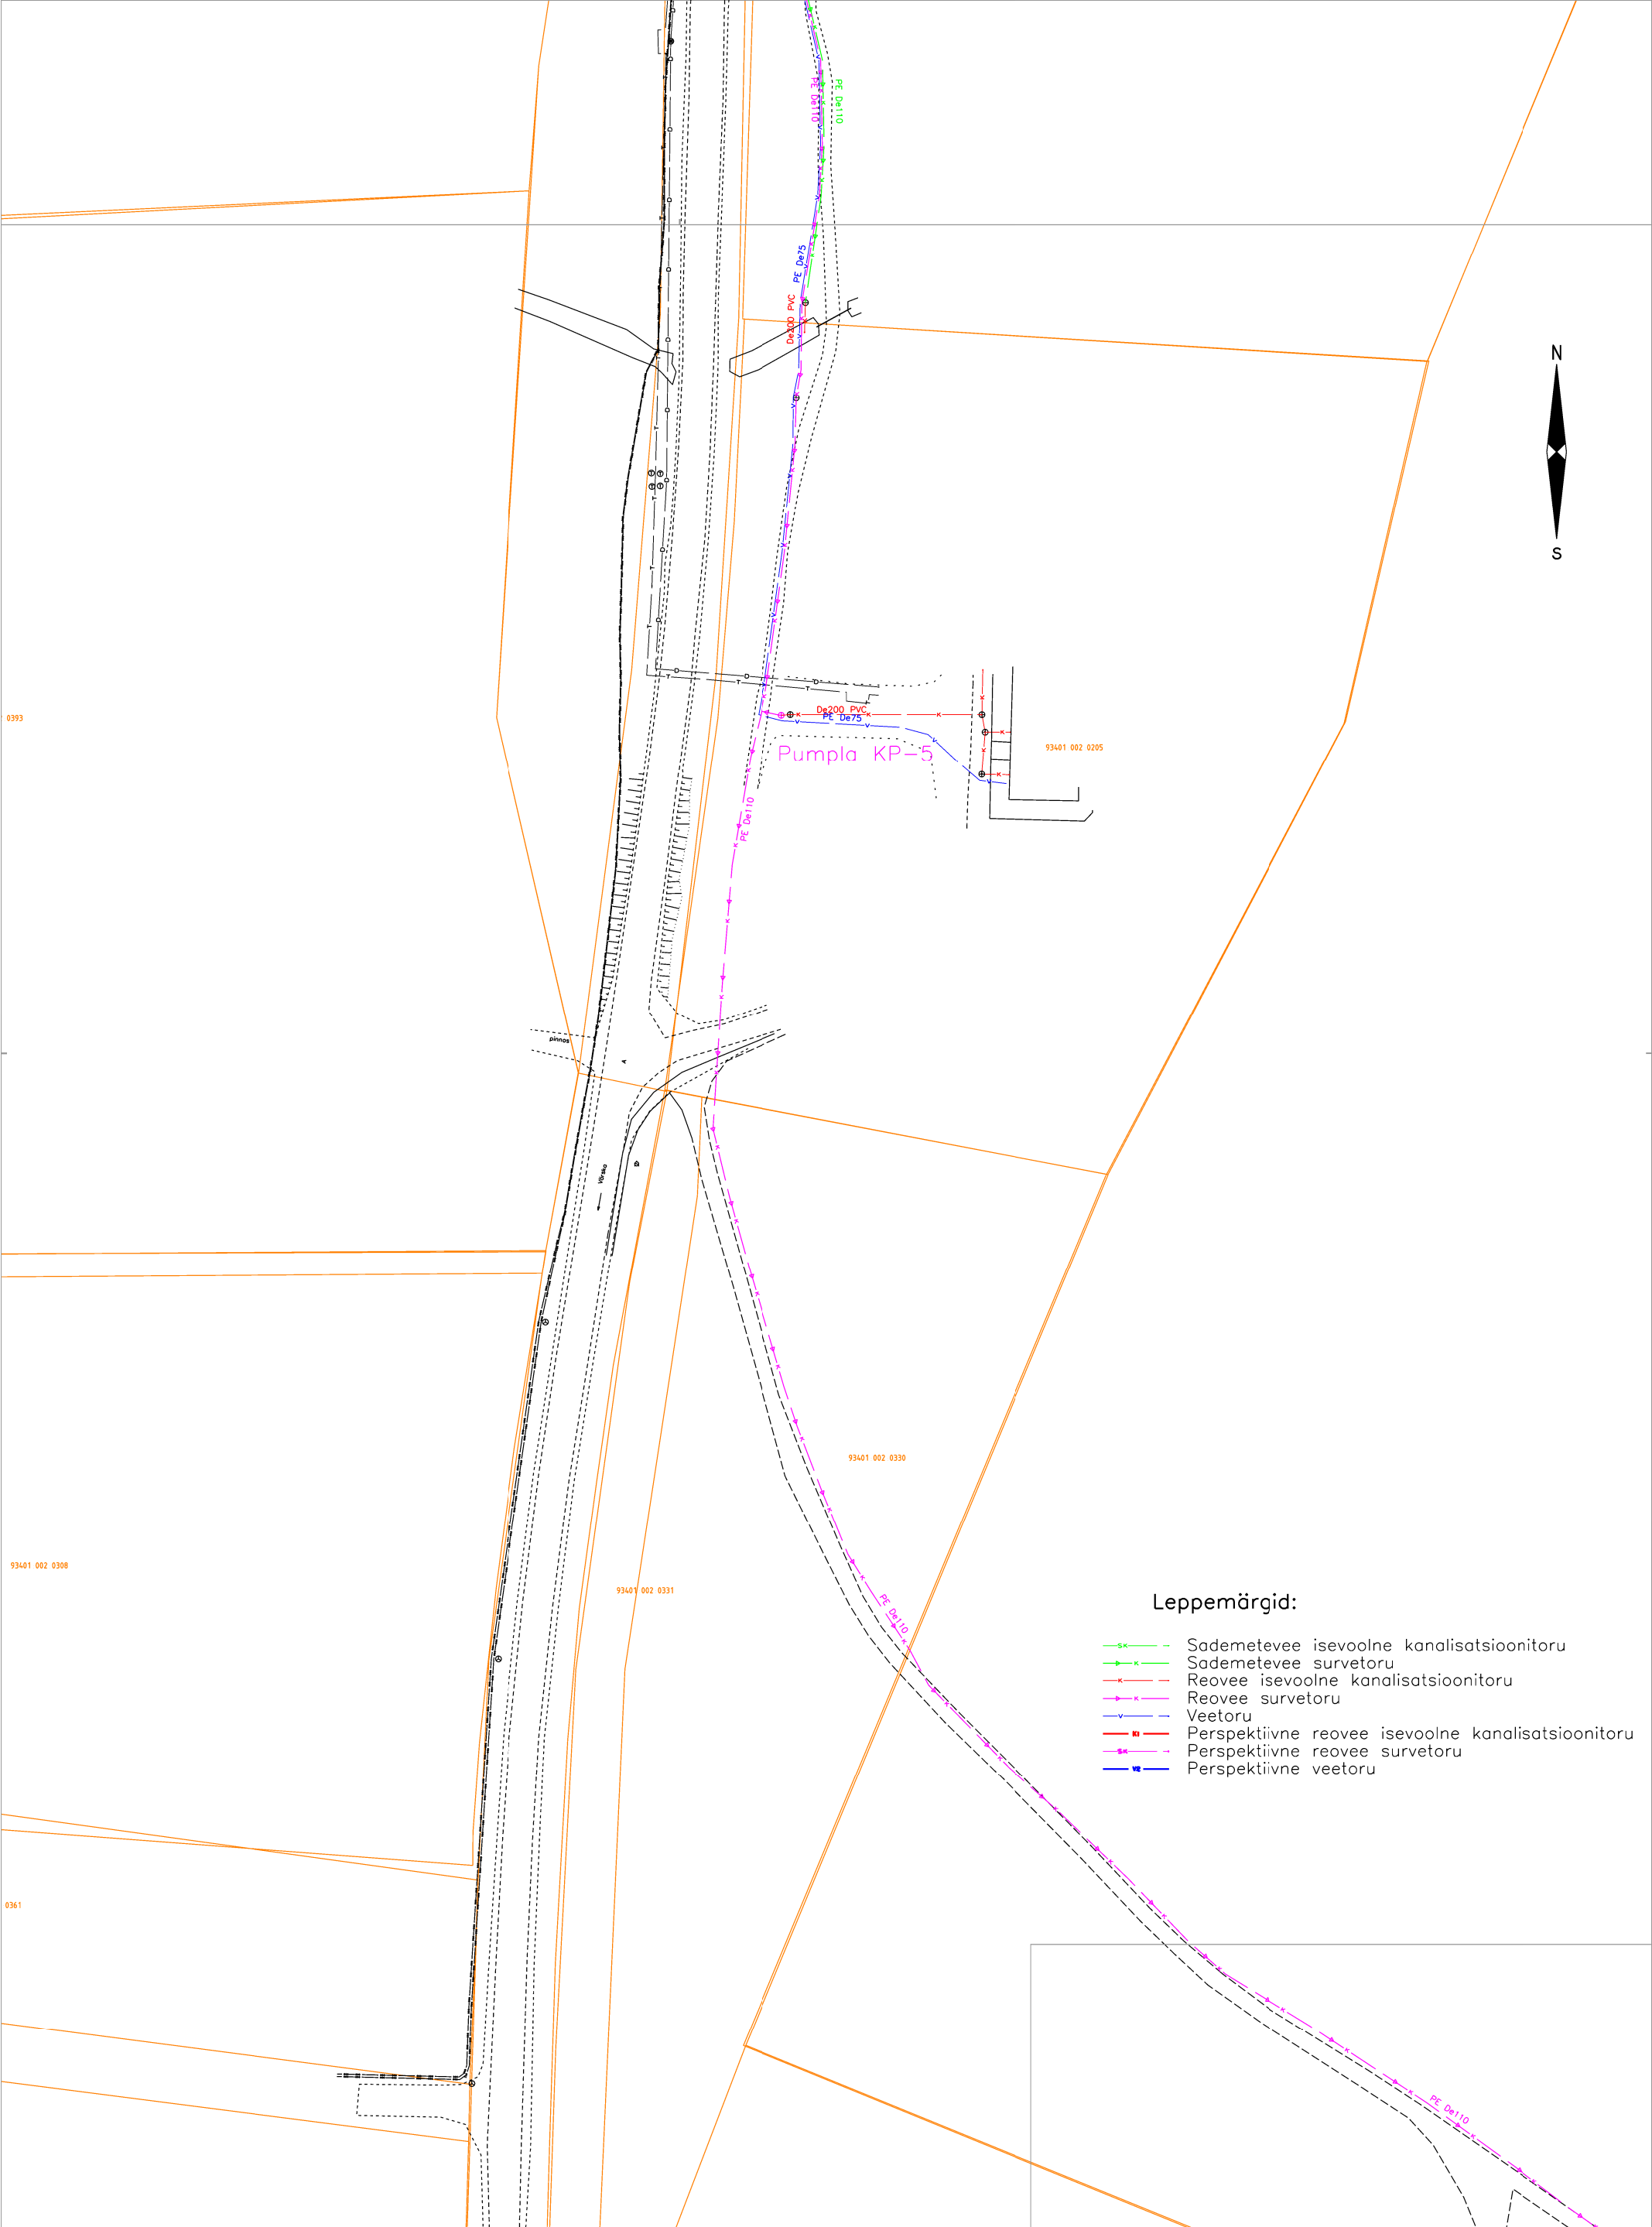

Leppemärgid:


- SK— Sademetevee isevoolne kanalisatsioonitoru
- K— Sademetevee survetoru
- K— Reovee isevoolne kanalisatsioonitoru
- K— Reovee survetoru
- V— Veetoru
- K— Perspektiivne reovee isevoolne kanalisatsioonitoru
- SK— Perspektiivne reovee survetoru
- V— Perspektiivne veetoru

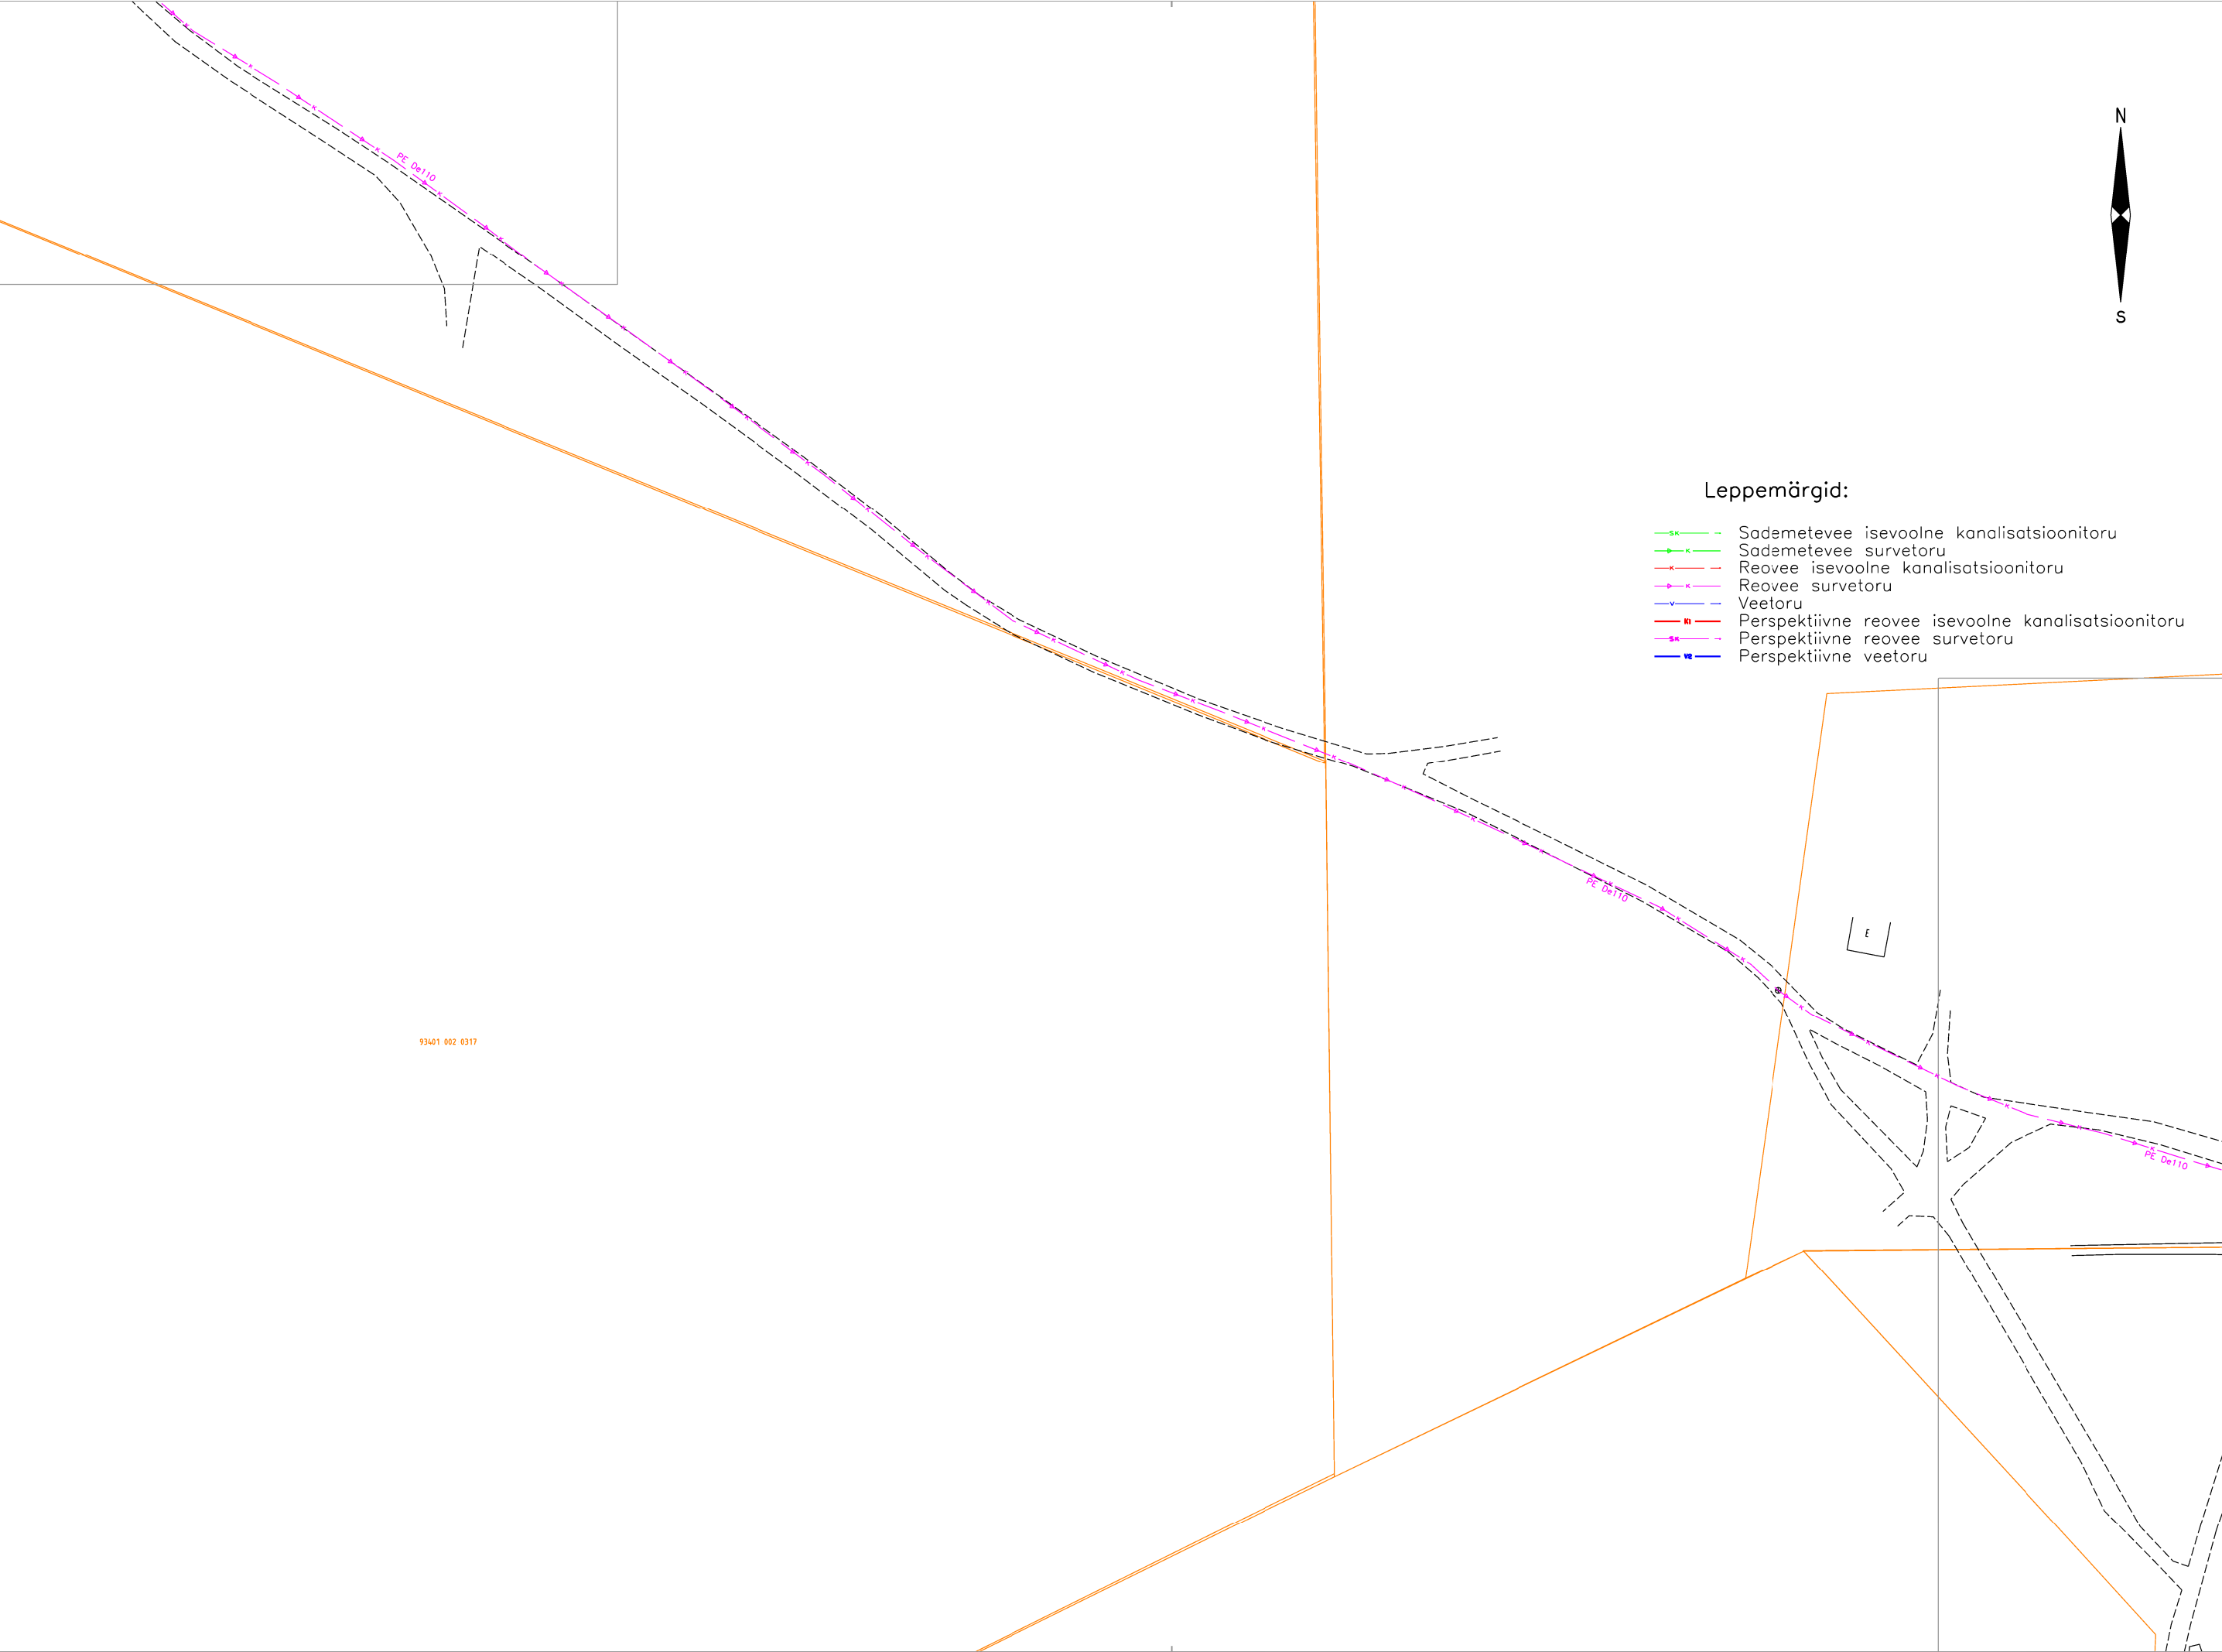

Leppemärgid:

- SK — Sademetevee isevoolne kanalisatsioonitoru
- SK — Sademetevee survetoru
- K — Reovee isevoolne kanalisatsioonitoru
- K — Reovee survetoru
- V — Veetoru
- KI — Perspektiivne reovee isevoolne kanalisatsioonitoru
- SK — Perspektiivne reovee survetoru
- VE — Perspektiivne veetoru


93401 002 0317

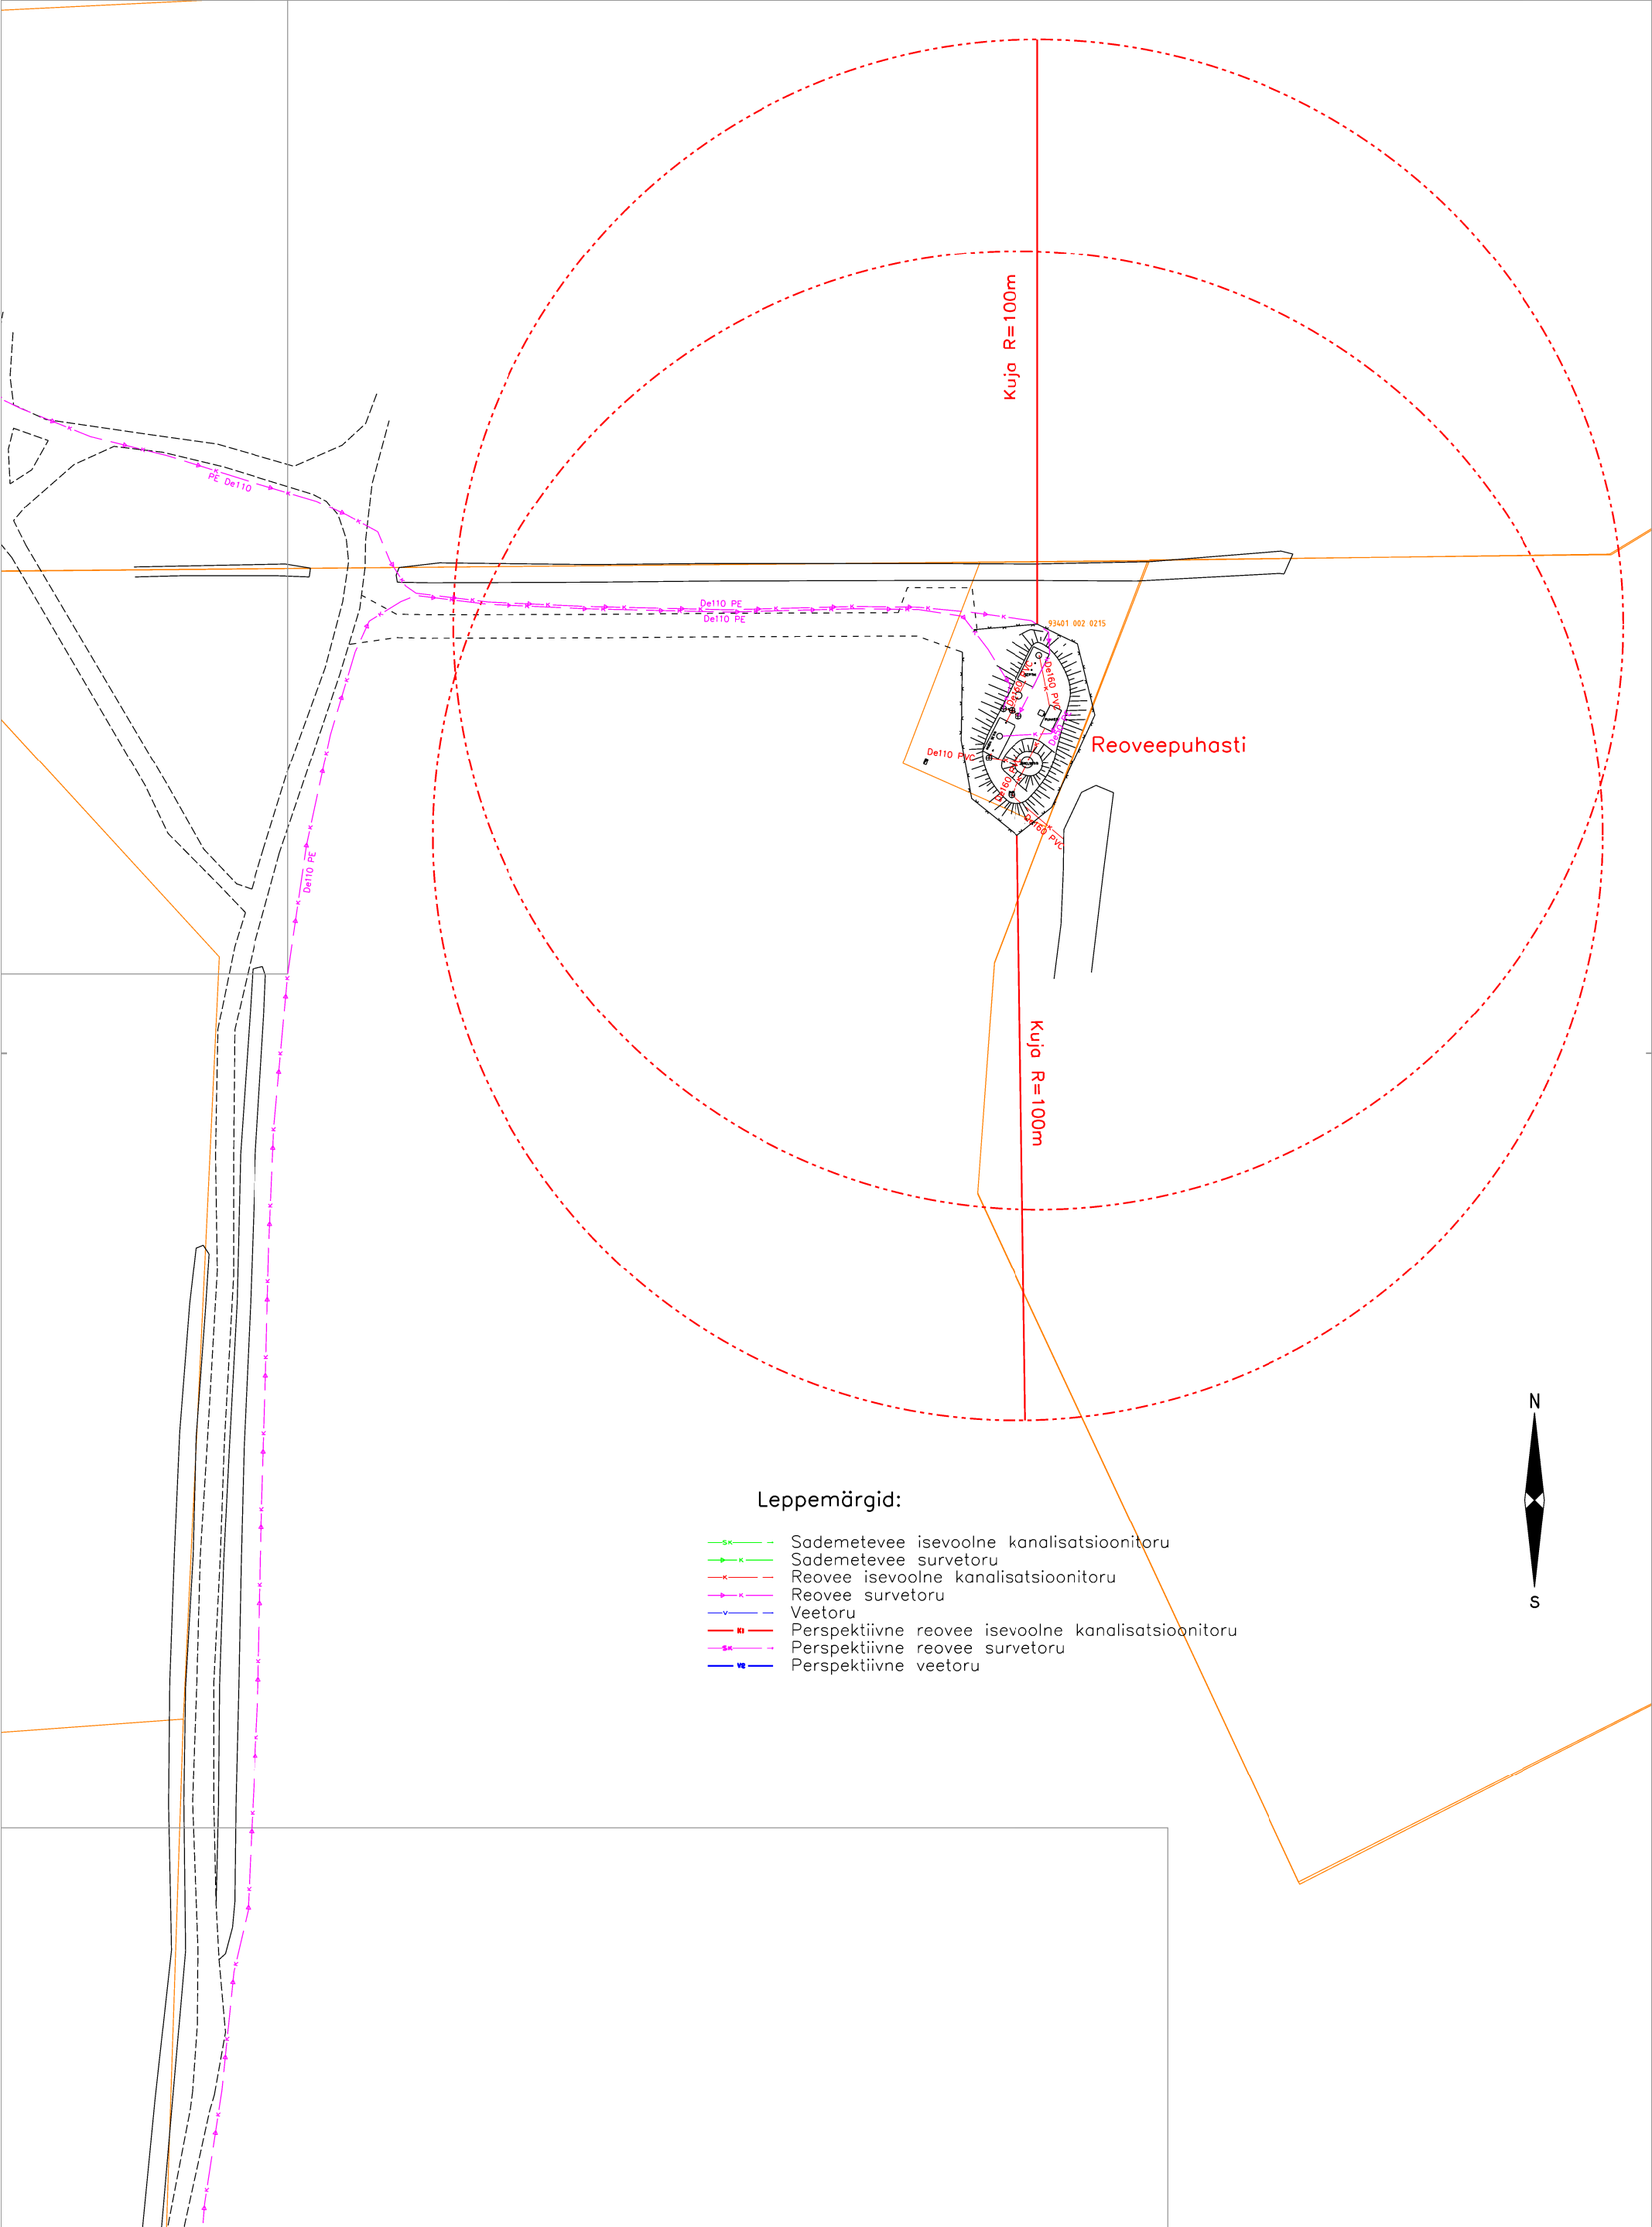

Leppemärgid:


- sk— Sademetevée isevoolne kanalisatsioonitoru
- >k— Sademetevée survetoru
- x— Reovee isevoolne kanalisatsioonitoru
- >x— Reovee survetoru
- v— Veetoru
- sk— Perspektiivne reovee isevoolne kanalisatsioonitoru
- >sk— Perspektiivne reovee survetoru
- v— Perspektiivne veetoru



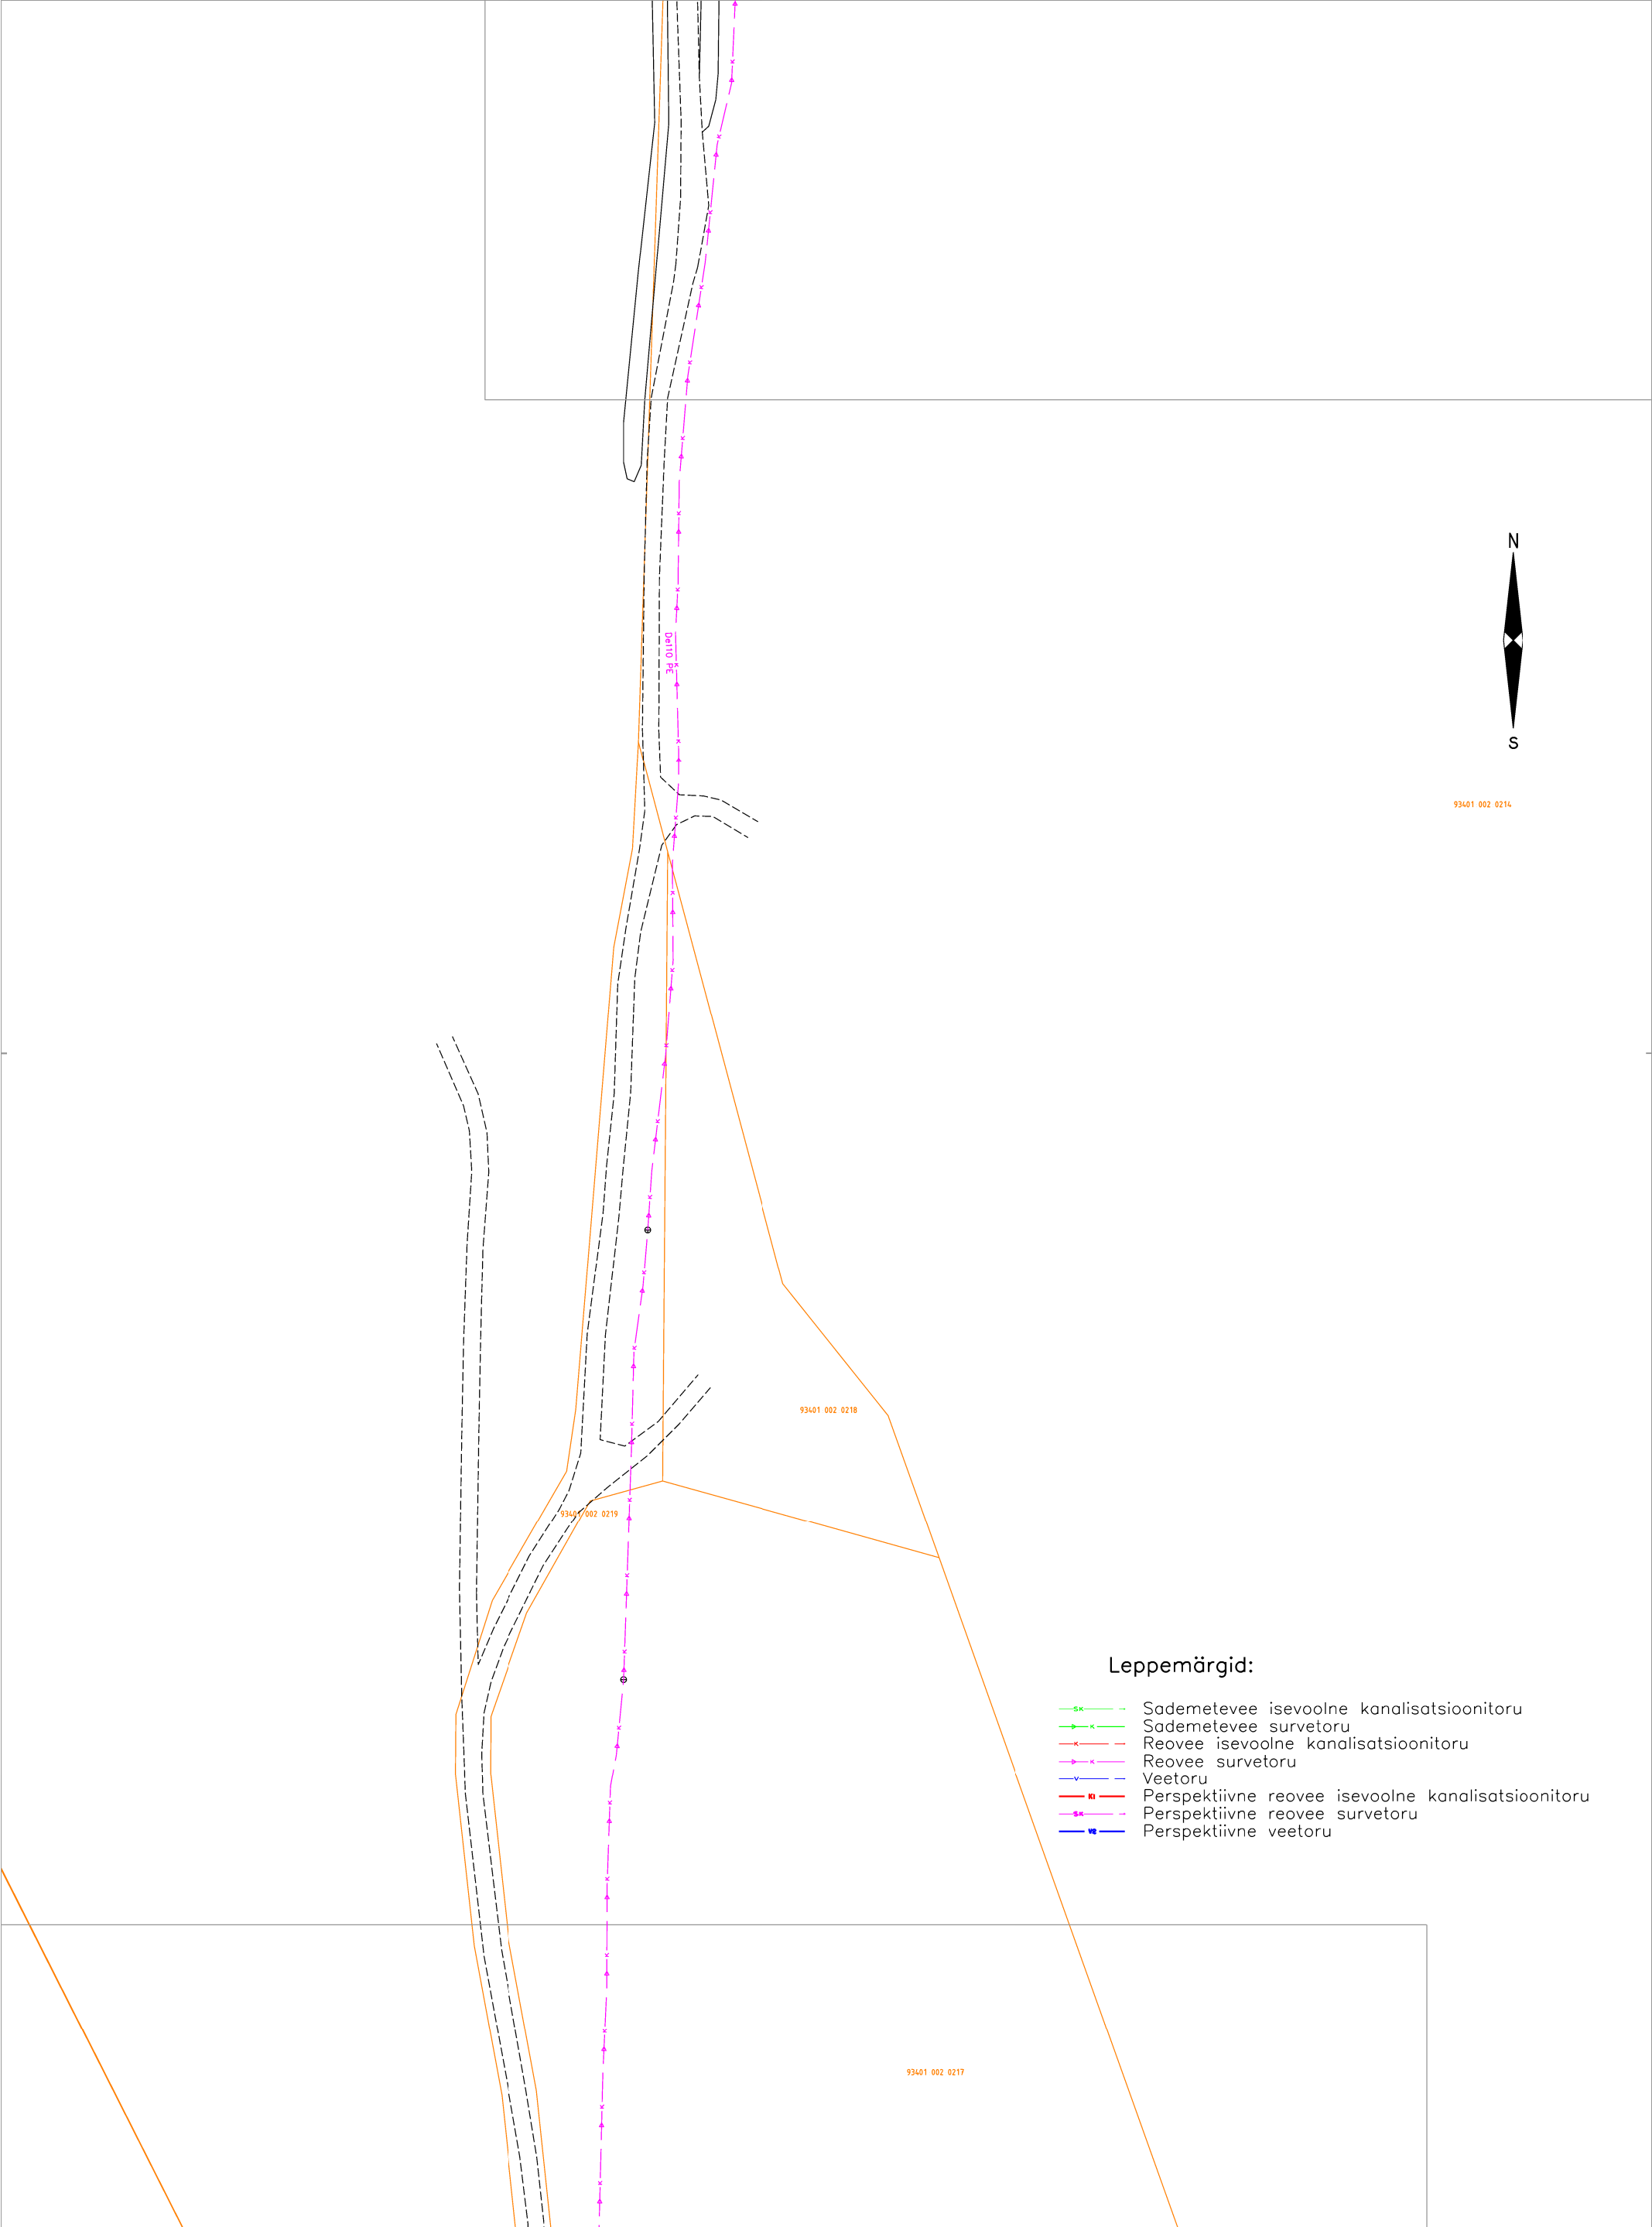

Leppemärgid:

- sk— Sademetevee isevoolne kanalisatsioonitoru
- x— Sademetevee survetoru
- x— Reovee isevoolne kanalisatsioonitoru
- x— Reovee survetoru
- v— Veetoru
- k— Perspektiivne reovee isevoolne kanalisatsioonitoru
- x— Perspektiivne reovee survetoru
- v— Perspektiivne veetoru

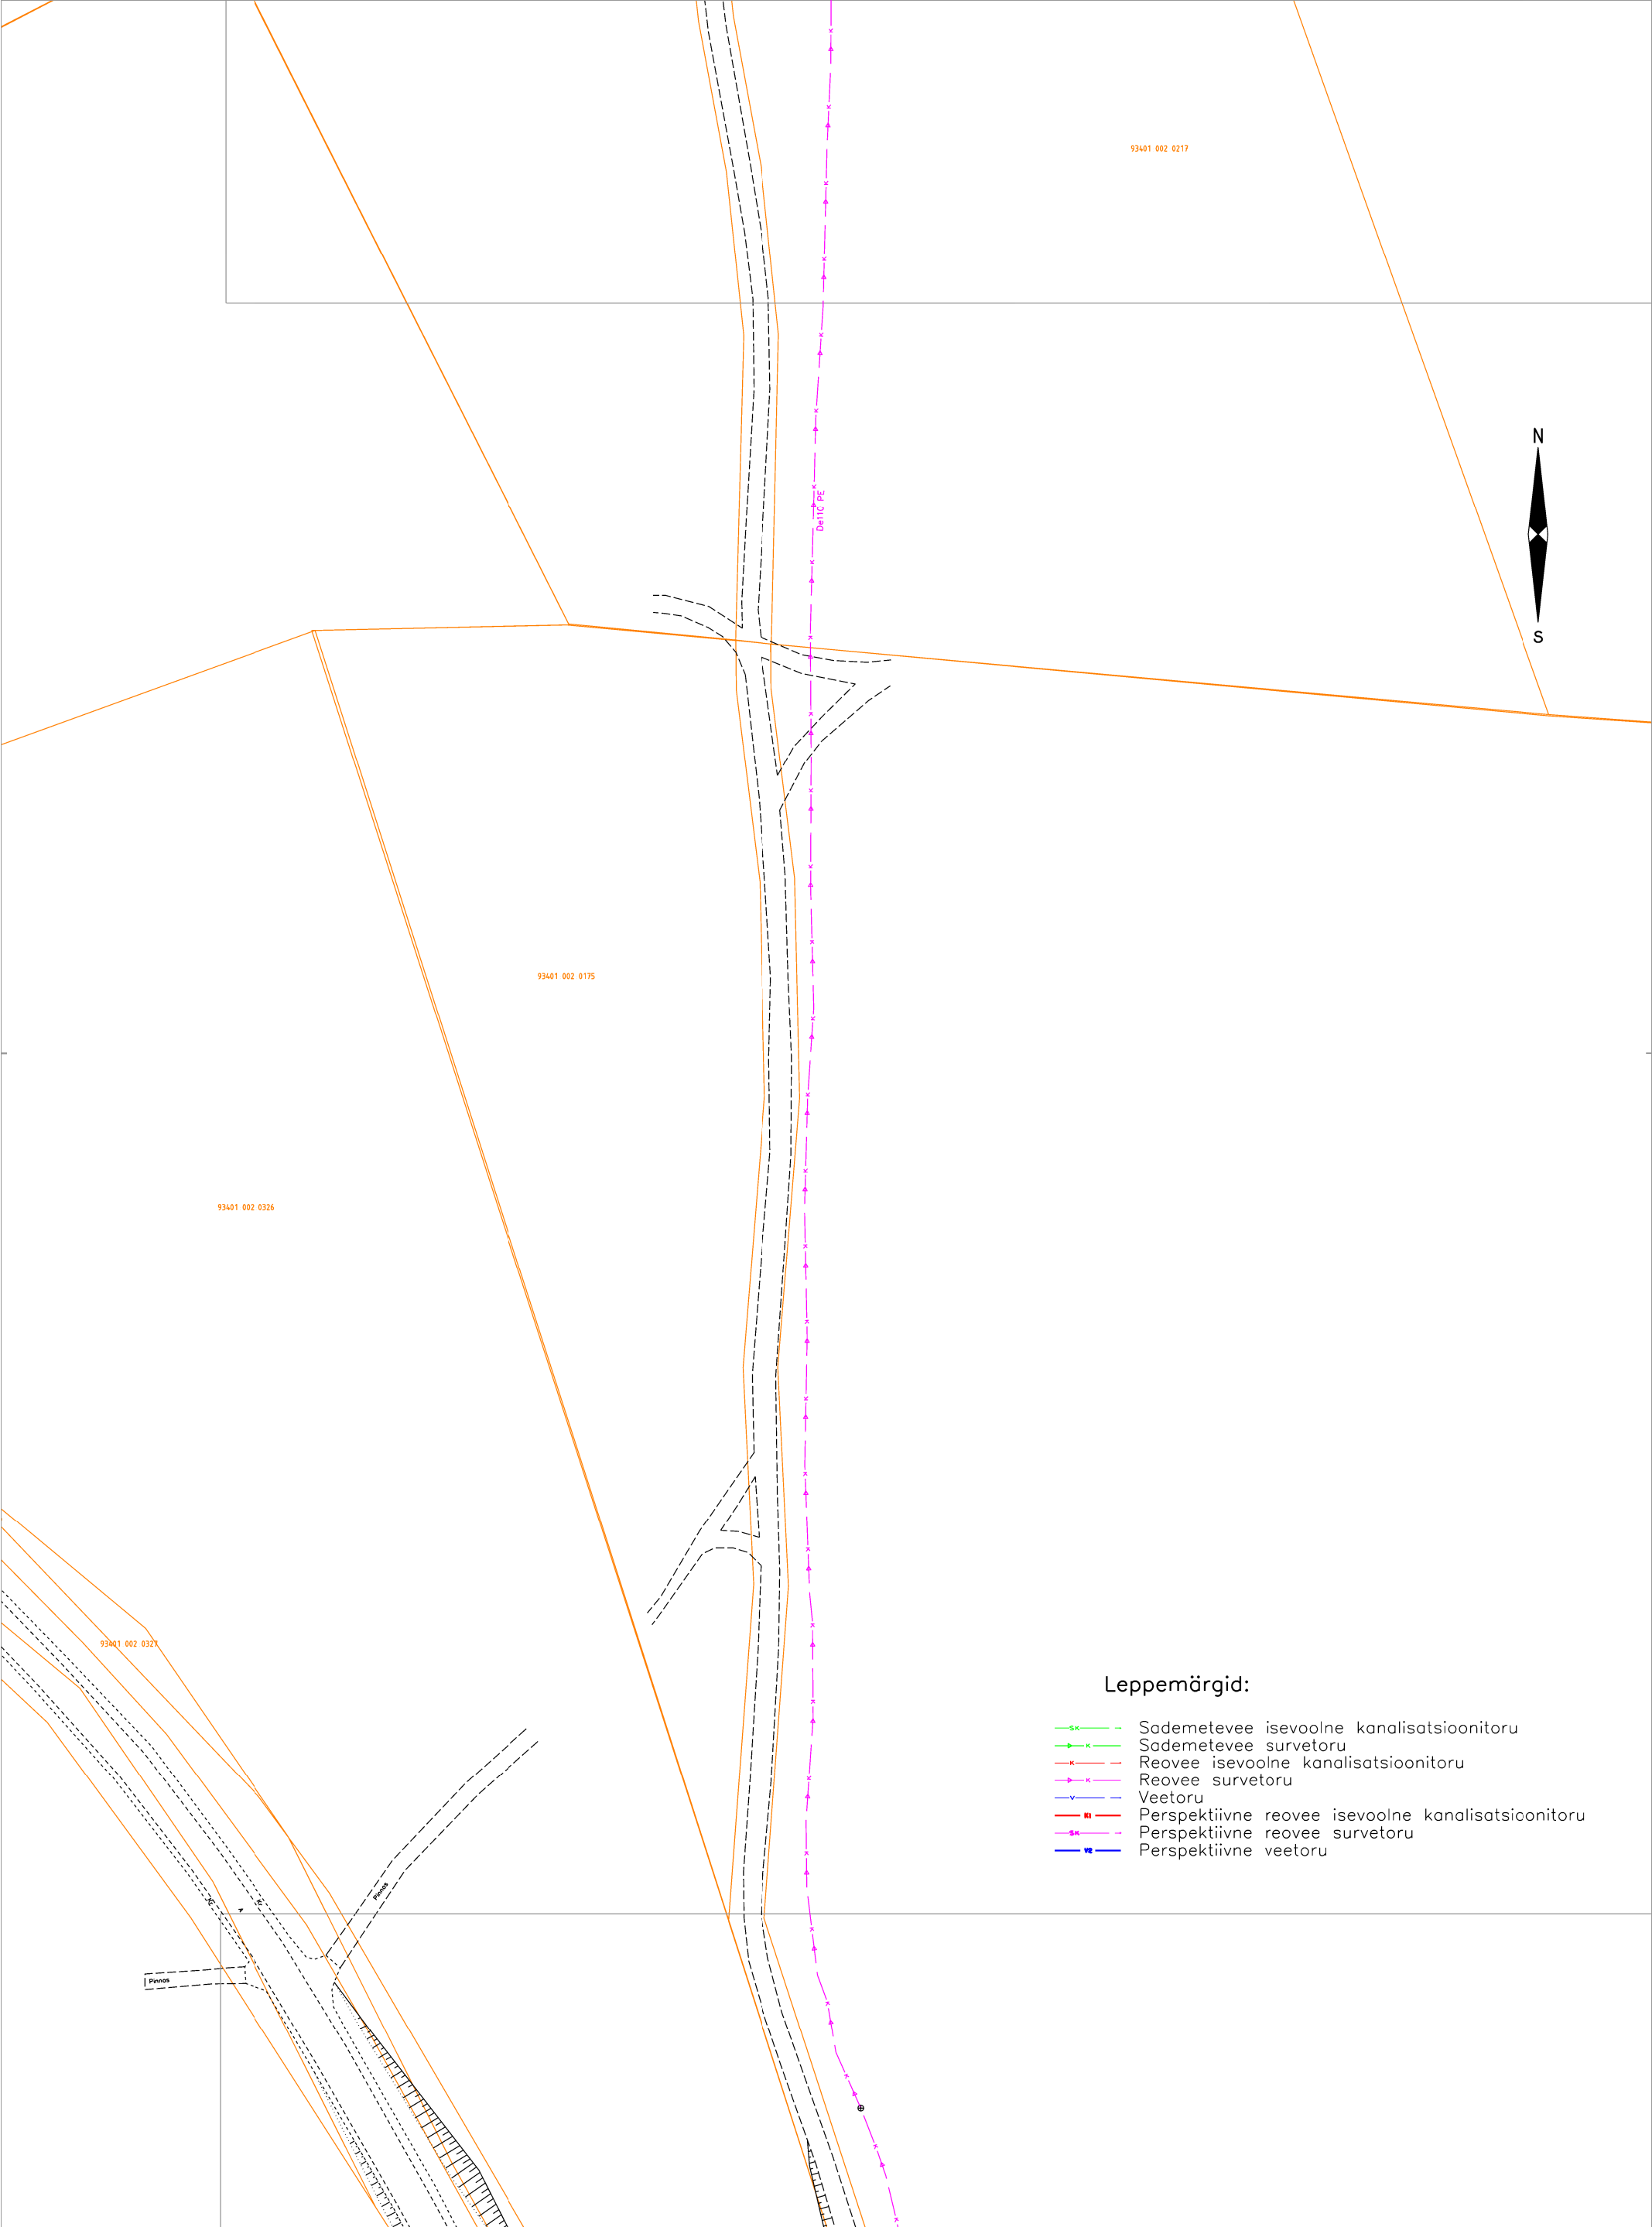

Leppemärgid:

- SK— Sademetevee isevoolne kanalisatsioonitoru
- K— Sademetevee survetoru
- K— Reovee isevoolne kanalisatsioonitoru
- K— Reovee survetoru
- V— Veetoru
- H— Perspektiivne reovee isevoolne kanalisatsioonitoru
- SK— Perspektiivne reovee survetoru
- V— Perspektiivne veetoru

