
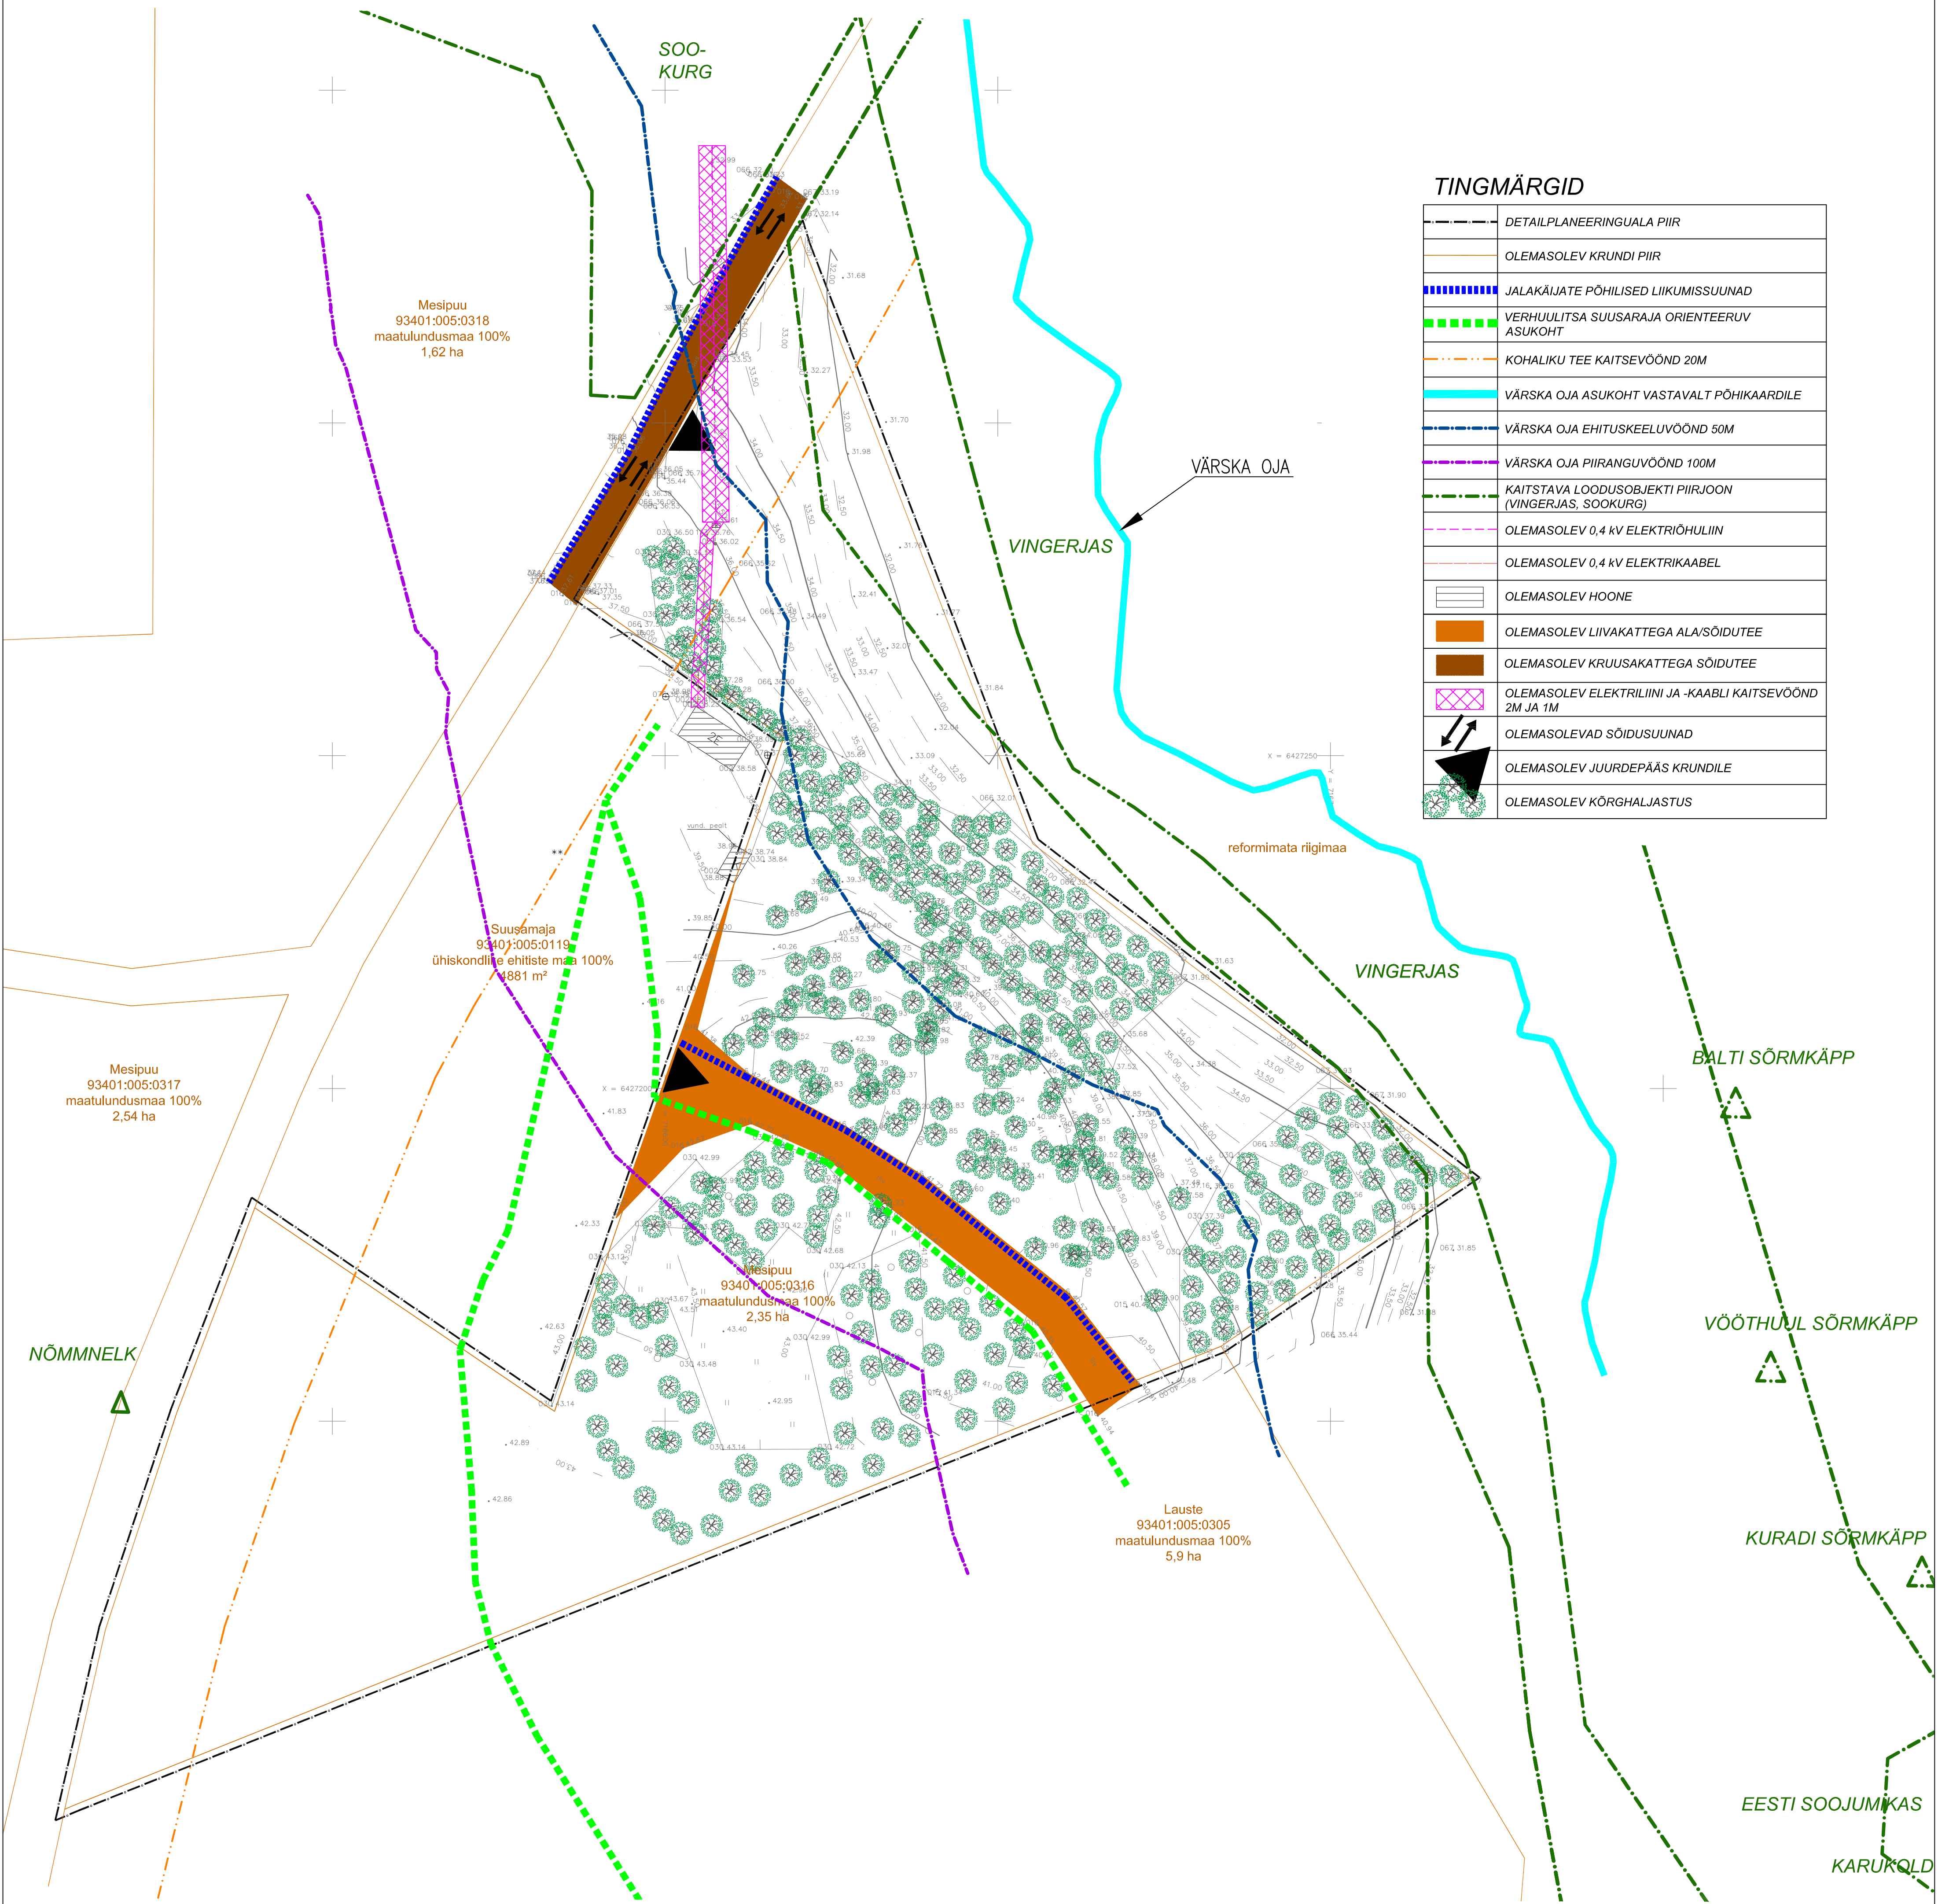


Mesipuu maaüksuse detailplaneering

OLEMASOLEV OLUKORD

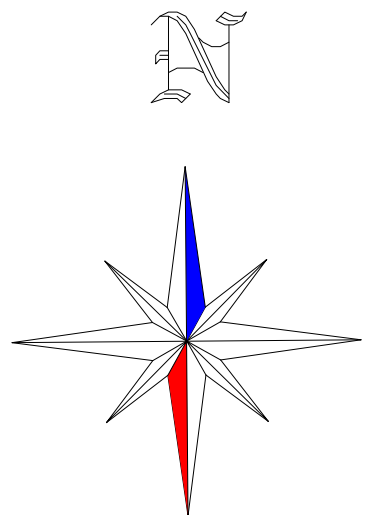

TINGMÄRGID

	DETAILPLANEERINGUALA PIIR
	OLEMASOLEV KRUNDI PIIR
	JALAKÄIJATE PÕHILISED LIIKUMISSUUNAD
	VERHUULITSA SUUSARAJA ORIENTEERUV ASUKOHT
	KOHALIKU TEE KAITSEVÕÖND 20M
	VÄRSKA OJA ASUKOHT VASTAVALT PÕHIKAARDILE
	VÄRSKA OJA EHITUSKEELUVÕÖND 50M
	VÄRSKA OJA PIIRANGUVÕÖND 100M
	KAITSTAVA LOODUSOBJEKTI PIIRJON (VINGERJAS, SOOKURG)
	OLEMASOLEV 0,4 kV ELEKTRIÕHULIIN
	OLEMASOLEV 0,4 kV ELEKTRIKAABEL
	OLEMASOLEV HOONE
	OLEMASOLEV LIIVAKATTEGA ALA/SÕIDUTEE
	OLEMASOLEV KRUUSAKATTEGA SÕIDUTEE
	OLEMASOLEV ELEKTRILIINI JA -KAABLI KAITSEVÕÖND 2M JA 1M
	OLEMASOLEVAD SÕIDUSUUNAD
	OLEMASOLEV JUURDEPÄAS KRUNDILE
	OLEMASOLEV KÕRGHALJASTUS

Märkused:
1. Detailplaneeringuala geodeetiline alusplaan mõõtkavas M 1:500 on koostatud OÜ M.K. Konsultatsioonid poolt 26.03.2007.a. Koordinaadid L-EST'97 süsteemis. Kõrgused Balti '77 süsteemis.
2. Detailplaneeringu jooniste juurde kuulub lahutamatu osana detailplaneeringu seletuskiri.

Lõuna-Eesti Varahaldus OÜ		Planeeringu koostamisest huvitatud isikud			
Reg nr. 11171176 Address: Rahu 12-5, Tartu e-mail:eesivara@yahoo.com		OÜ Lignotoc			
Maastikuarhitekt-planeerija Jane Asper		Töö nimetus ÕRSAVA KÜLA MESIPUU MAAÜKSUSE DETAILPLANEERING			
		Joonise nimetus OLEMASOLEV OLUKORD			
Kuupäev jaanuar 2012	Joonis 2	Jooniseid 3	Mõõtkava M 1 : 500	Töö nr DP-01-12	