
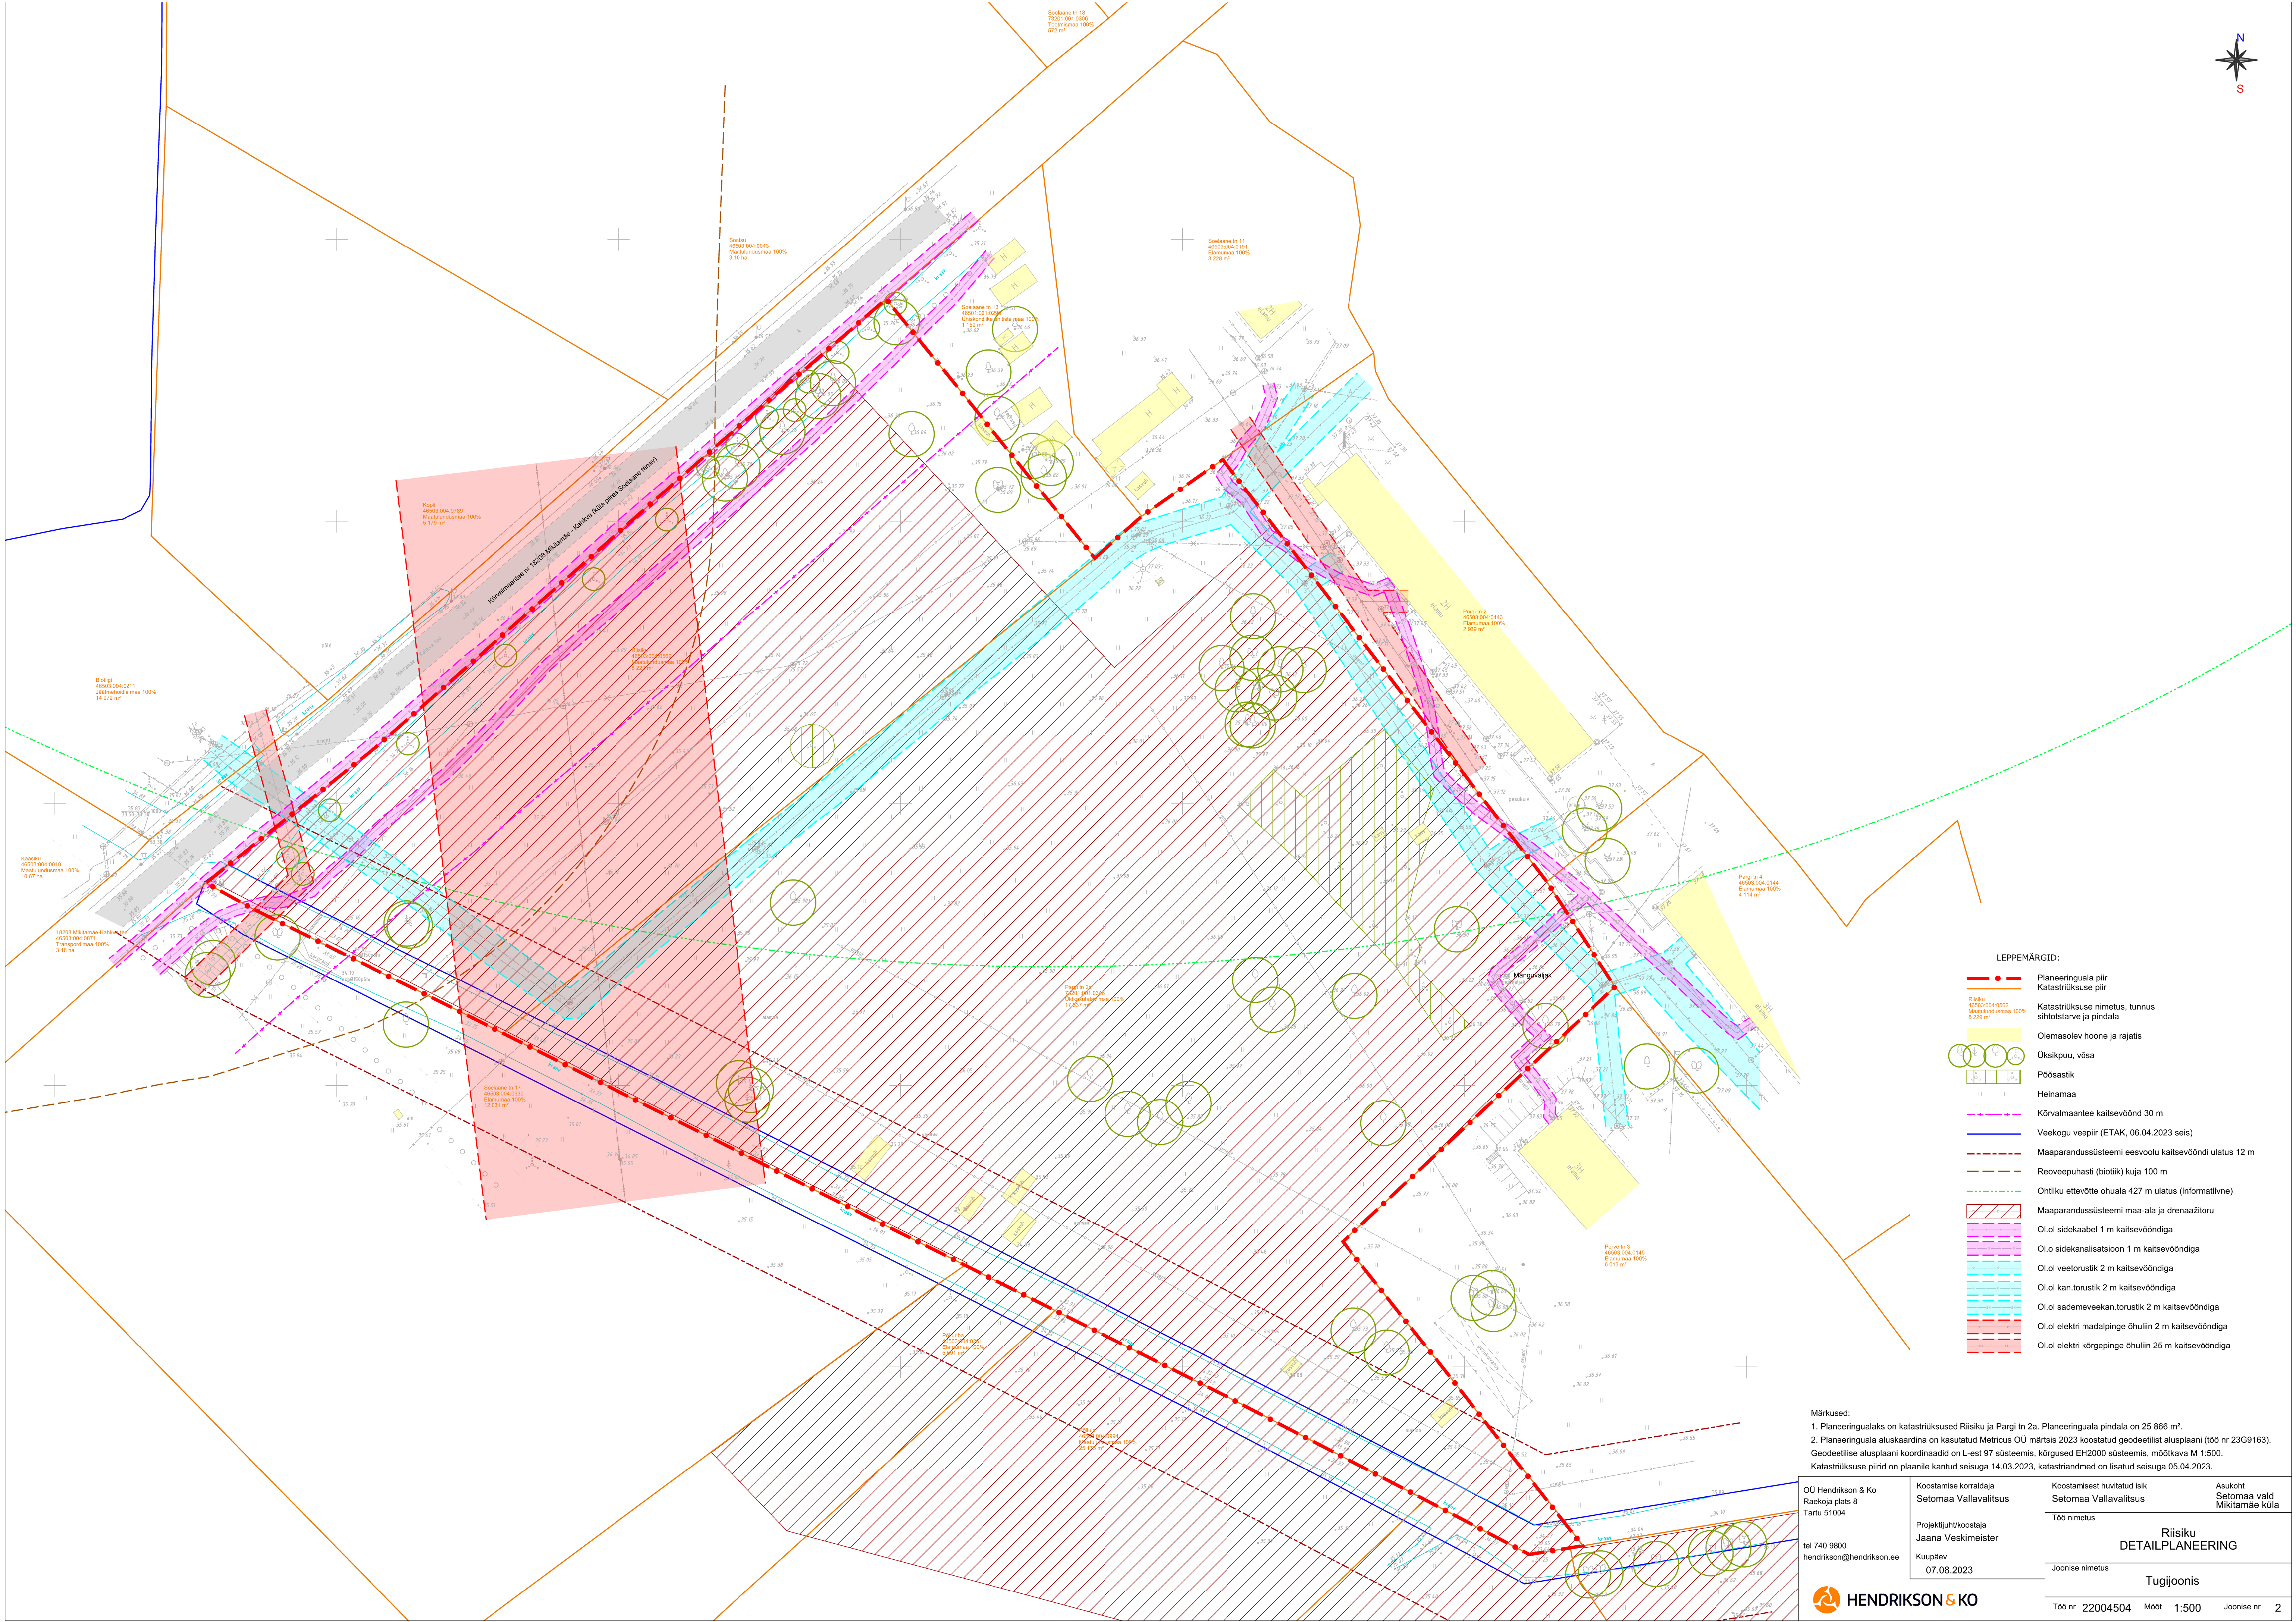


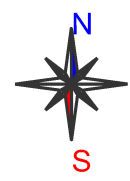

- LEPPEMÄRGID:
- Planeeringuala piir
 - Katastrirõõsk
 - Riisiku
 - Olemasolev hoone ja rajatis
 - Üksikpuu, võsa
 - Põõsastik
 - Heinamaa
 - Kõrvalmaantee kaitsevöönd 30 m
 - Veekogu veepiir (ETAK, 06.04.2023 seis)
 - Maaparandussüsteemi eesvoolu kaitsevööndi ulatus 12 m
 - Reoveepuhasti (biotik) kuja 100 m
 - Ohtliku ettevõtte ohuala 427 m ulatus (informatiivne)
 - Maaparandussüsteemi maa-ala ja drenaažitoru
 - Ol.oi sidekaabel 1 m kaitsevööndiga
 - Ol.oi sidekanalisatsioon 1 m kaitsevööndiga
 - Ol.oi veetorustik 2 m kaitsevööndiga
 - Ol.oi kan.torustik 2 m kaitsevööndiga
 - Ol.oi sademeveekan.torustik 2 m kaitsevööndiga
 - Ol.oi elektri madalpinge õhuliin 2 m kaitsevööndiga
 - Ol.oi elektri kõrgepinge õhuliin 25 m kaitsevööndiga

Märkused:

1. Planeeringualaks on katastrirõõsk Riisiku ja Pargi tn 2a. Planeeringuala pindala on 25 866 m².

2. Planeeringuala aluskaardina on kasutatud Metricus OÜ märtsis 2023 koostatud geodeetilist alusplaani (töö nr 23G9163). Geodeetilise alusplaani koordinaadid on L-est 97 süsteemis, kõrgused EH2000 süsteemis, mõõtkava M 1:500. Katastrirõõskude piirid on plaanile kantud seisuga 14.03.2023, katastrirõõskude lisatud seisuga 05.04.2023.

OO Hendrikson & Ko Raekoja plats 8 Tartu 51004	Koostamise korraldaja Setomaa Vallavalitsus	Koostamisest huvitatud isik Setomaa Vallavalitsus	Asukoht Setomaa vald Mikitamäe küla
Projekti juht/koostaja Jaana Vesikmeister	Kuupäev 07.08.2023	Töö nimetus Riisiku DETAILPLANEERING	
		Joonise nimetus Tugijoonis	
		Töö nr 22004504	Mõõt 1:500
		Joonise nr 2	

