


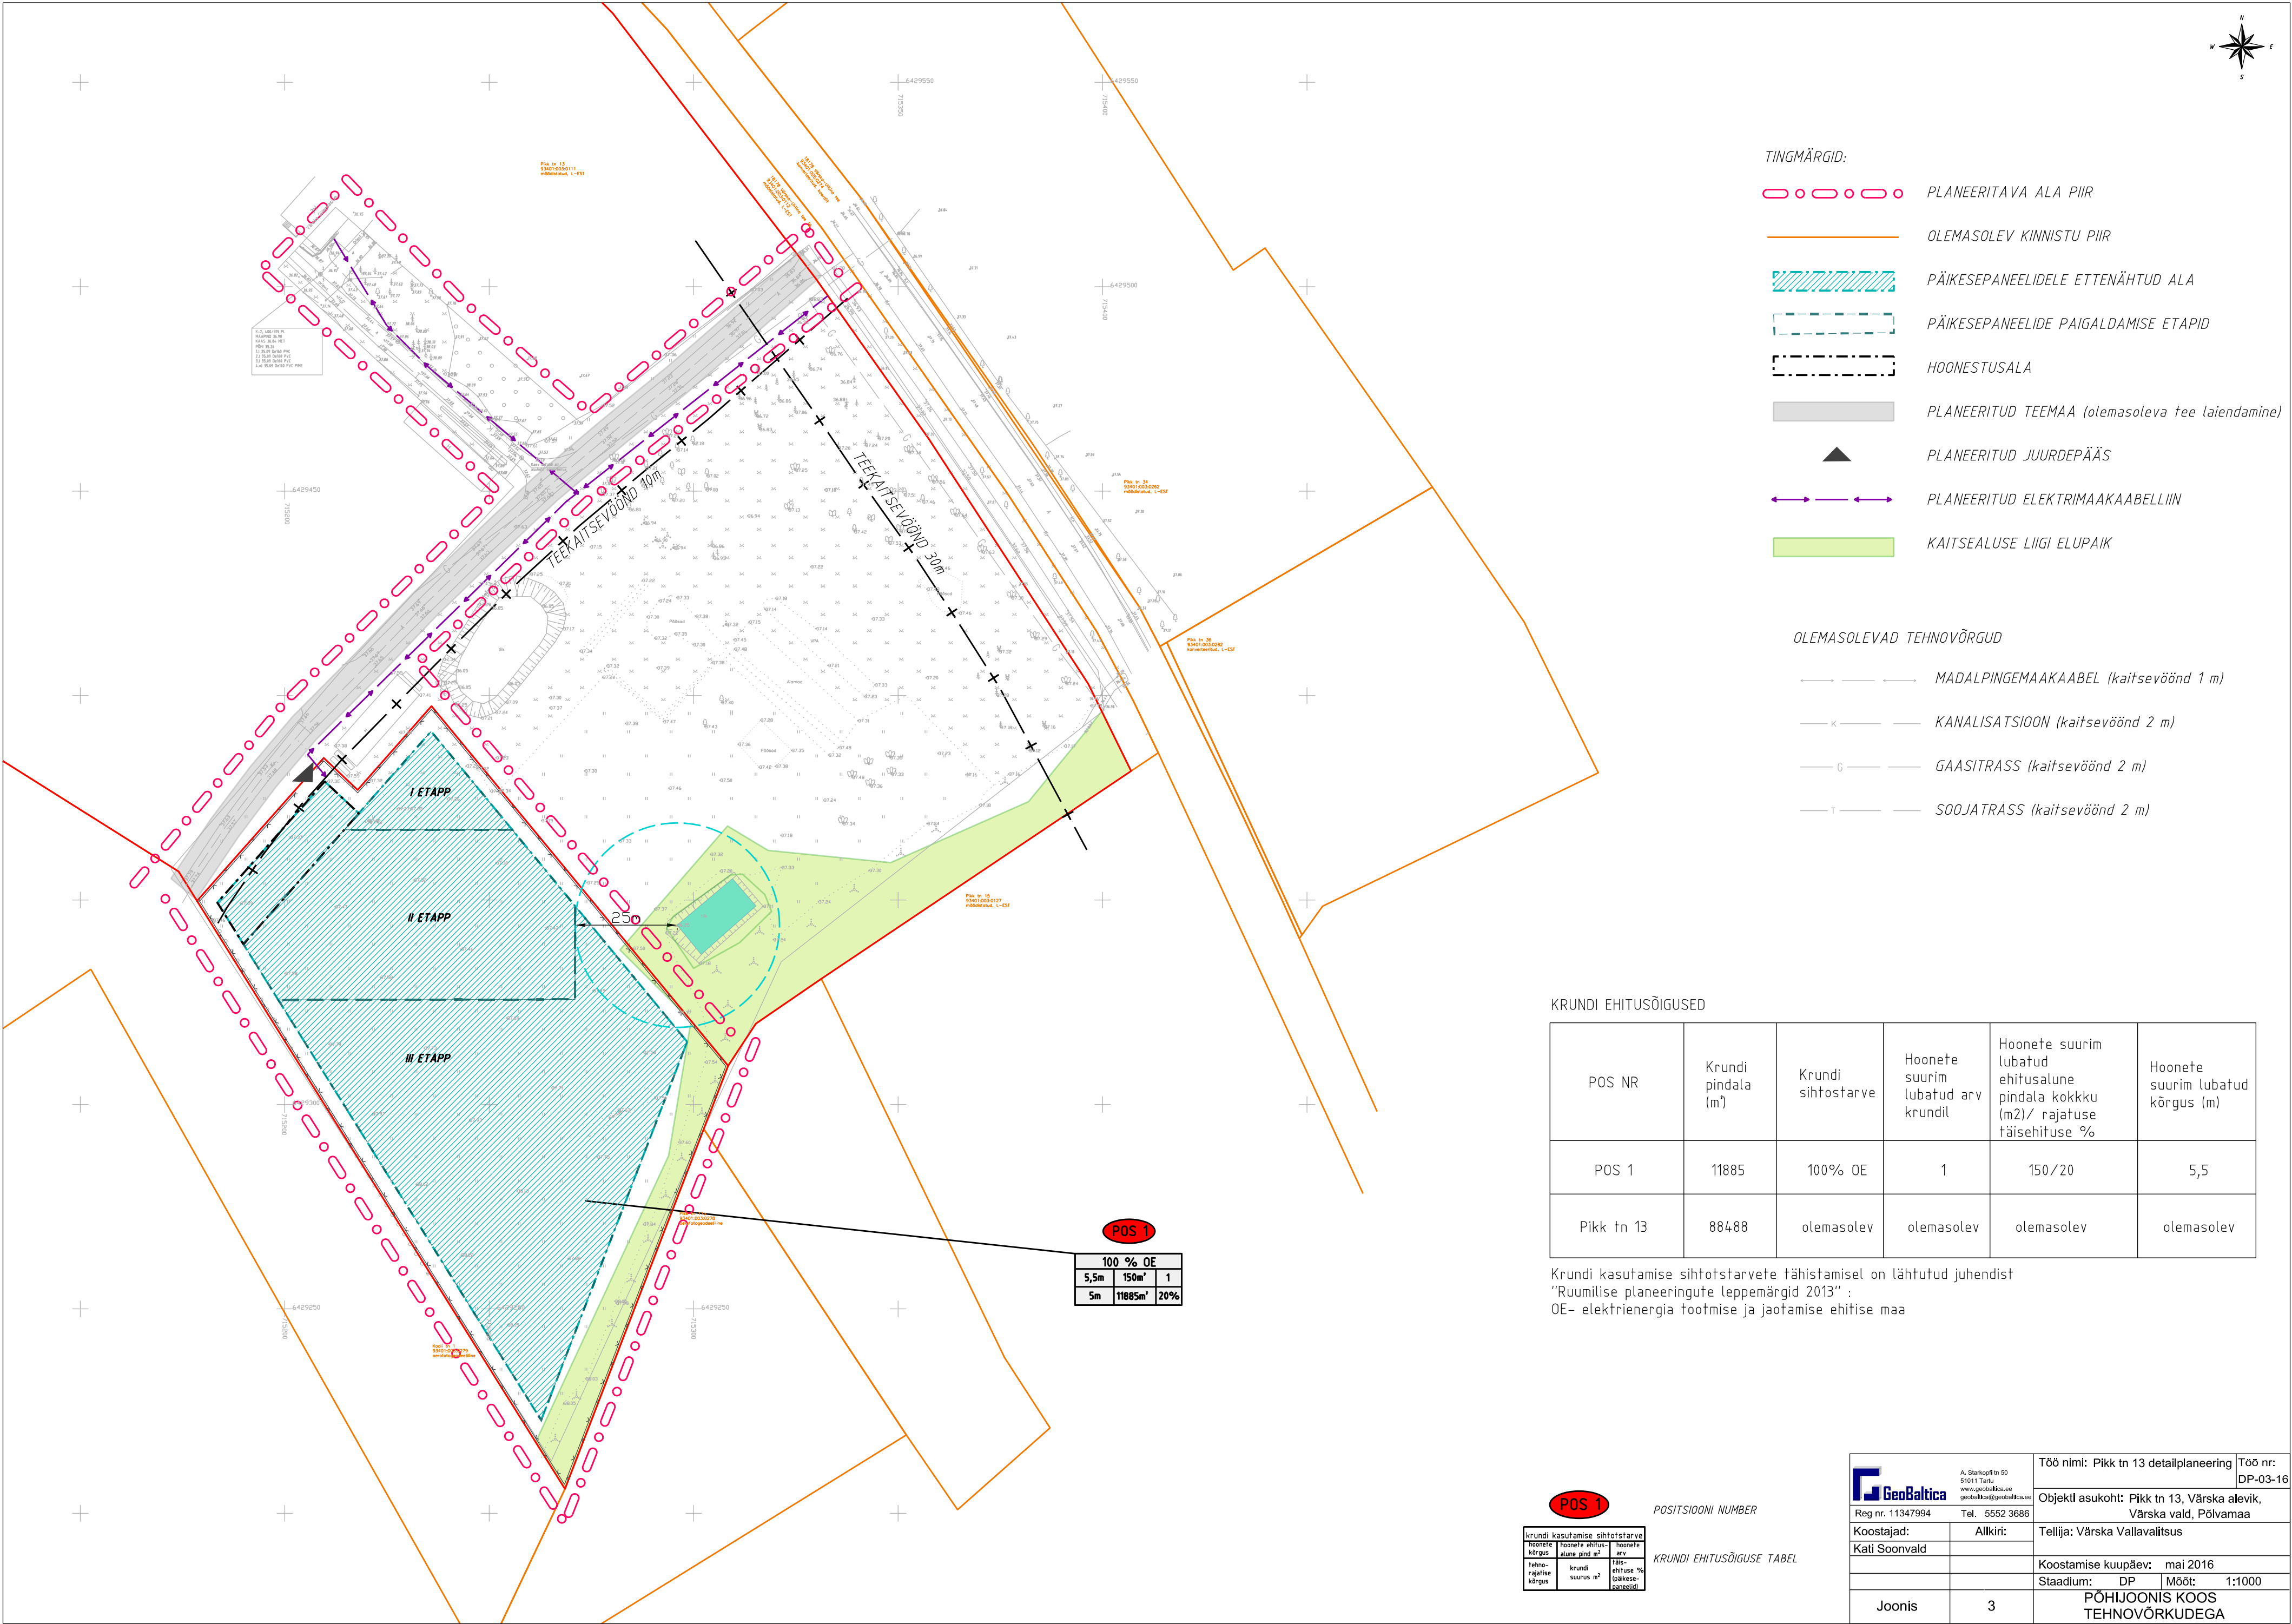

- TINGMÄRGID:
- PLANEERITAVA ALA PIIR
 - OLEMASOLEV KINNISTU PIIR
 - PÄIKESEPANEELIDELE ETTEHÄNTUD ALA
 - PÄIKESEPANEELIDE PAIGALDAMISE ETAPID
 - HOONESTUSALA
 - PLANEERITUD TEEMAA (olemasoleva tee laiendamine)
 - PLANEERITUD JUURDEPÄÄS
 - PLANEERITUD ELEKTRIMAAKAABELLIIN
 - KAITSEALUSE LIIGI ELUPAIK

- OLEMASOLEVAD TEHNOVÕRGUD
- MADALPINGEMAAKAABEL (kaitsevöönd 1 m)
 - KANALISATSIOON (kaitsevöönd 2 m)
 - GAASITRASS (kaitsevöönd 2 m)
 - SOOJATRASS (kaitsevöönd 2 m)

KRUNDI EHITUSÕIGUSED

POS NR	KrunDI pindala (m²)	KrunDI sihtostarve	Hoonete suurim lubatud arv krunDil	Hoonete suurim lubatud ehitusalune pindala kokkku (m2)/ rajatuse täisehituse %	Hoonete suurim lubatud kõrgus (m)
POS 1	11885	100% OE	1	150/20	5,5
Pikk tn 13	88488	olemasolev	olemasolev	olemasolev	olemasolev

KrunDI kasutamise sihtotstarvete tähistamisel on lähtutud juhendist "Ruumilise planeeringute leppemärgid 2013" : OE- elektriennergia tootmise ja jaotamise ehitise maa

POS 1			
100 % OE			
5,5m	150m²	1	
5m	11885m²	20%	

POS 1			
POSITSIOONI NUMBER			
KRUNDI EHITUSÕIGUSE TABEL			
krundi kasutamise sihtotstarve	hoonete ehitus	hoonete arv	hoonete ehituse %
hoonete ehitus	hoonete ehitus	hoonete ehitus	hoonete ehitus
hoonete ehitus	hoonete ehitus	hoonete ehitus	hoonete ehitus

A. Starkopf tn 50 51011 Tartu www.geobaltica.ee geobaltica@geobaltica.ee		Töö nimi: Pikk tn 13 detailplaneering	Töö nr: DP-03-16
Reg nr. 11347994	Tel. 5552 3686	Objekti asukoht: Pikk tn 13, Värskas alevik, Värskas vald, Põlvamaa	
Koostajad:	Allkirj:	Tellijas: Värskas Vallavalitsus	
Kati Soonvald			
		Koostamise kuupäev: mai 2016	
		Stadium: DP	Mõõt: 1:1000
Joonis	3	PÕHIJONIS KOOS TEHNOVÕRKUDEGA	