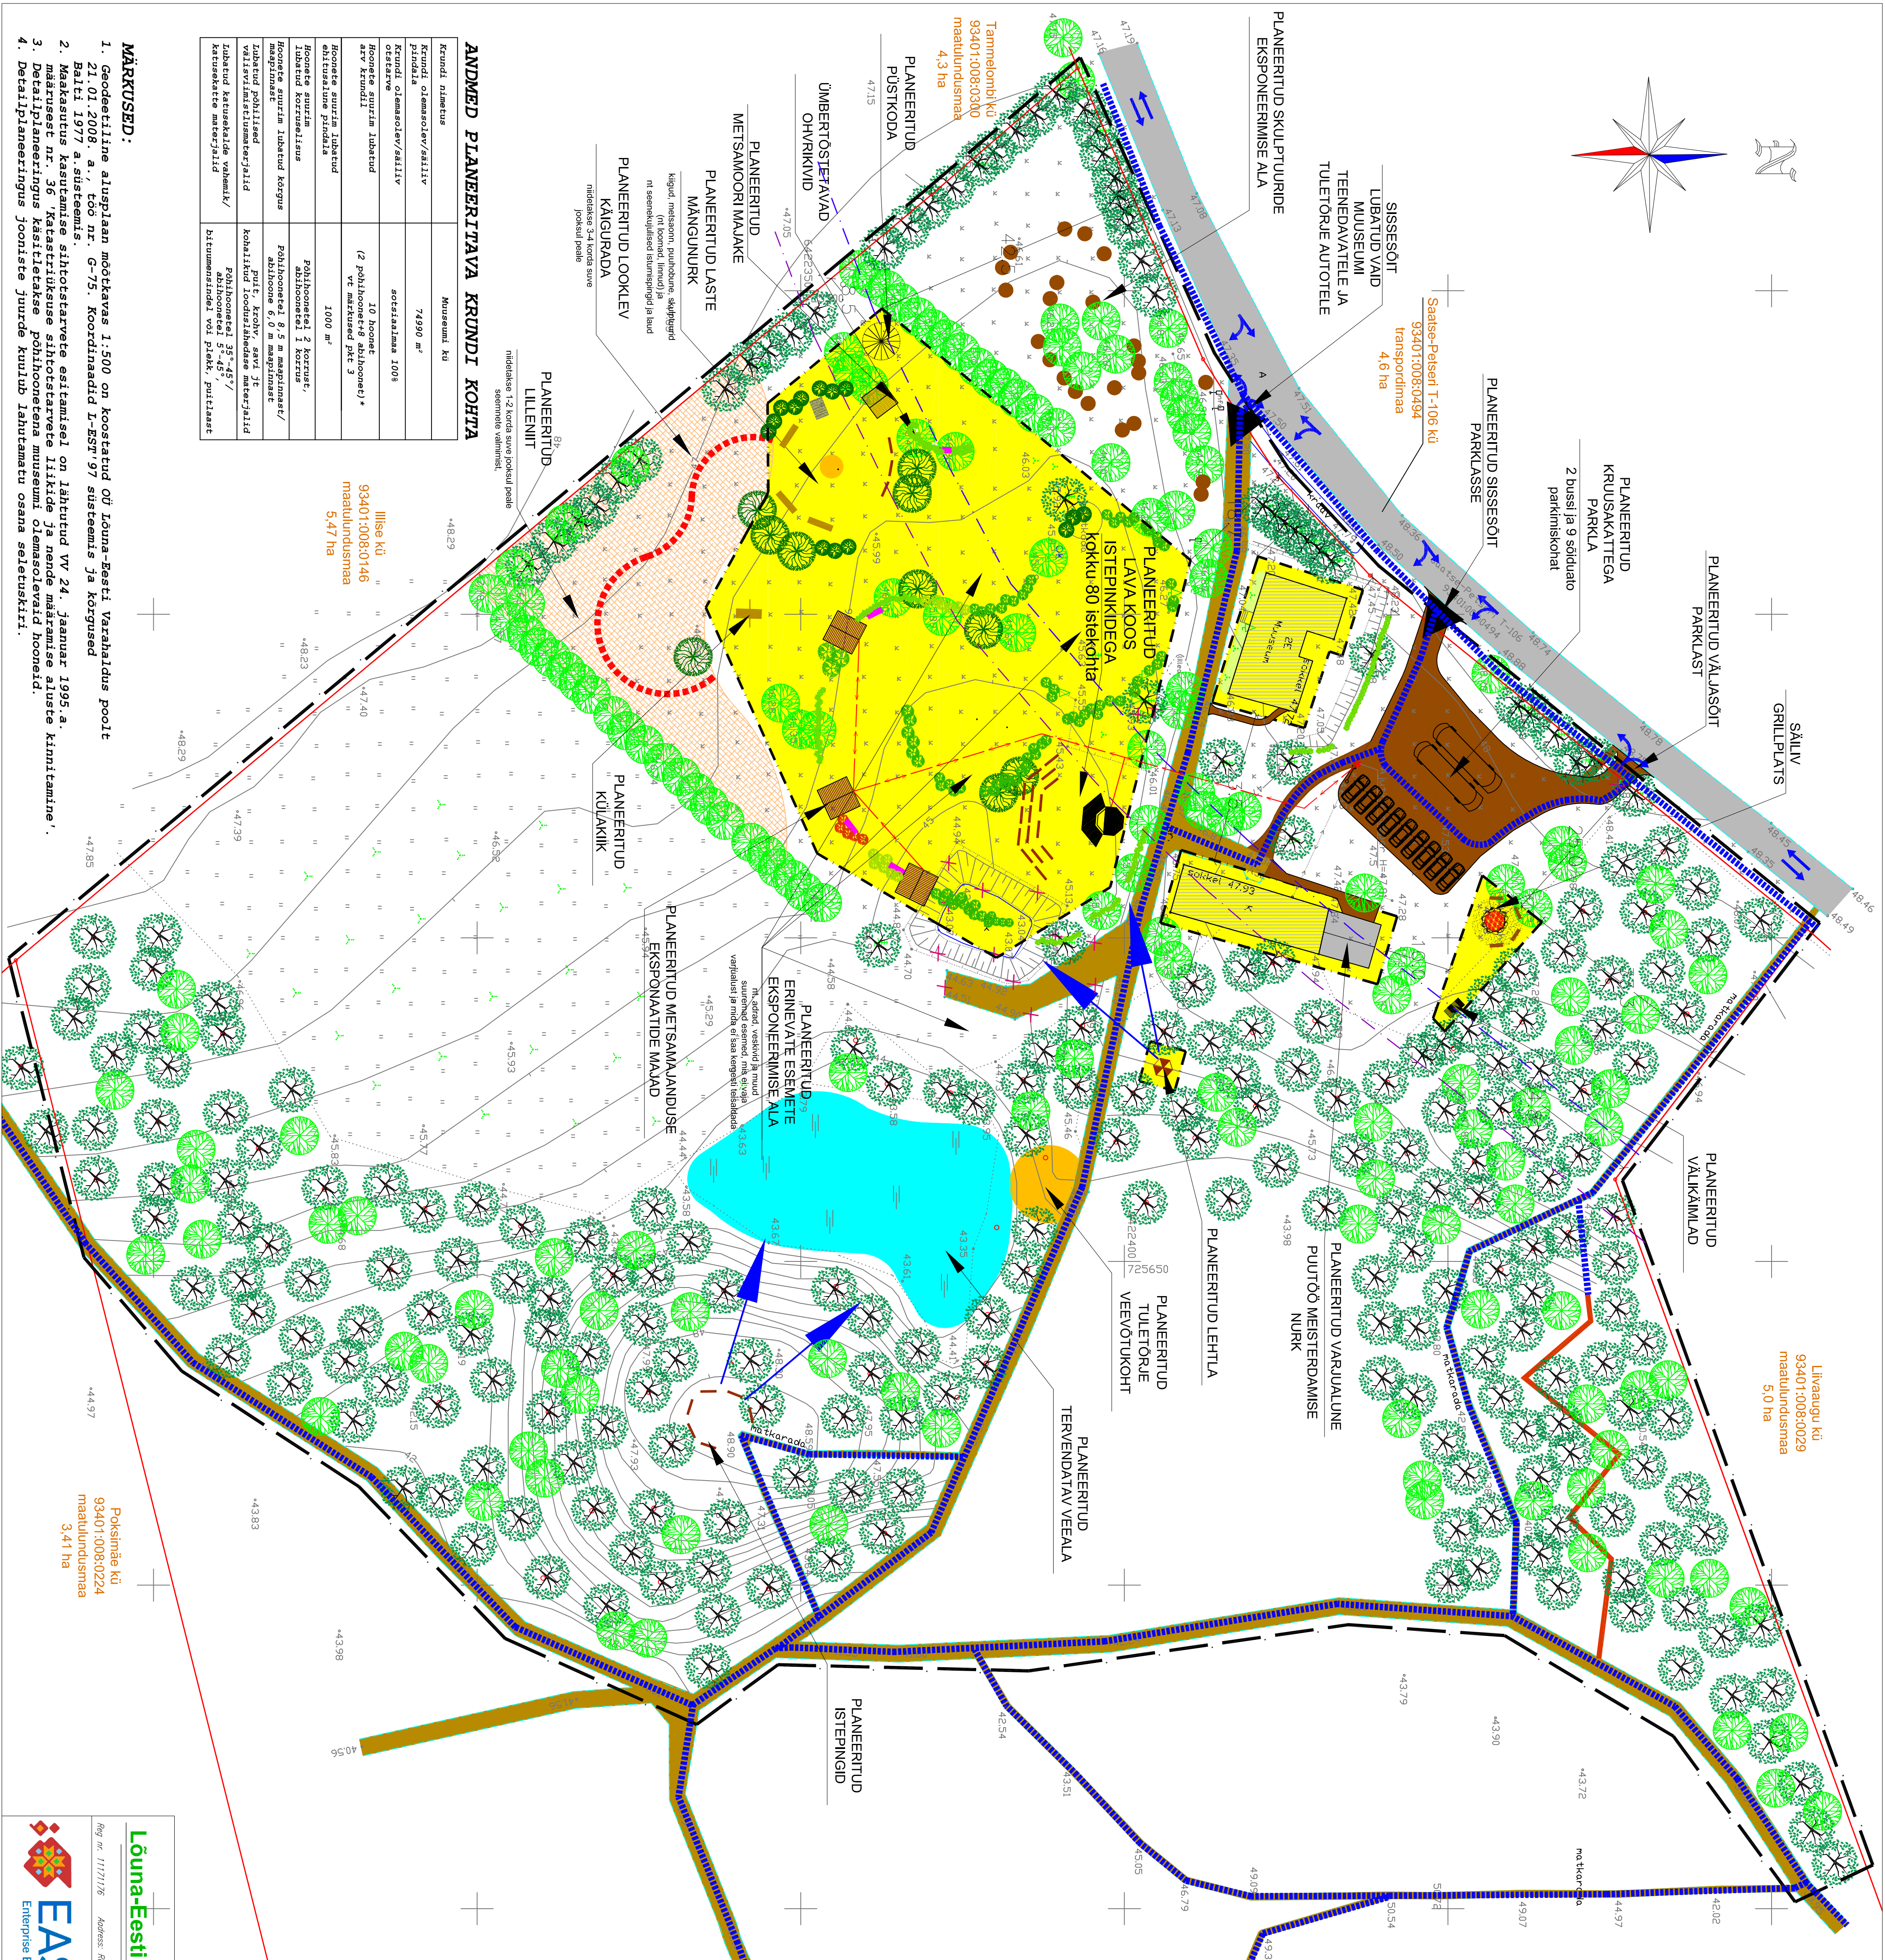


SAATSE MUUSEUMI DETAILPLANEERING

PLANEERINGU PÕHIKAART

LEPPEMÄRGID

	DETAILEDPLANEERINGULA PIIR
	OLEMASOLEV/SÄILIV KRUNNI PIIR
	MAANTEE TEE KATSEVÕOND 50 M
	MAANTEE TEE SANITAAARKATSEVÕOND 60 M
	JÄRKÄLASE PÕHILISED LIIKUMISSUUNAD
	PLANEERITUD MAALPINGE ELEKTRIKAABEL
	PLANEERITUD HOONESTUSALA
	OLEMASOLEV/SÄILIV HOONE
	OLEMASOLEV/SÄILIV KRUSAKATTEGA SÕIDUTEE/JÄLGTEE
	OLEMASOLEV/SÄILIV ASFALTKATTEGA SÕIDUTEE
	PLANEERITUD KRUSAKATTEGA SÕIDUTEE/PARTLA/JÄLGTEE
	PLANEERITUD TERENDATAV VEEROGU
	PLANEERITUD LILLENITT
	PLANEERITUD TUULETORJE VEEVÕTUKOHT
	LIIKVIDEERITAV VEEROGU
	PLANEERITUD VARJULONE
	PLANEERITUD VÄIKEHITIS
	PLANEERITUD VÄIKEVORMID
	PLANEERITUD INFOSTENDID
	OLEMASOLEV KÕRGHALJASTUS/LEHTPUU
	OLEMASOLEV KÕRGHALJASTUS/OKASPUU
	PLANEERITUD KÕRGHALJASTUS/PUU
	PLANEERITUD MADALHALJASTUS/POÕSAD
	PLANEERITUD MADALHALJASTUS/ PÕSTILISED JA TÄHNED
	PLANEERITUD LILLEENAR
	PLANEERITUD KRUNDILE JUURDEPÄÄS
	SÕIDUSUUNAD JA PÖÖRDED
	SOOVITATAV AVATAV VADE
	PLANEERITUD LAUDTEE
	PLANEERITUD LIIKVIDEERITAV OBJEKT
	PLANEERITUD AUTO PARKIMISOHT
	PLANEERITUD BUSSI PARKIMISOHT

[illegible]