


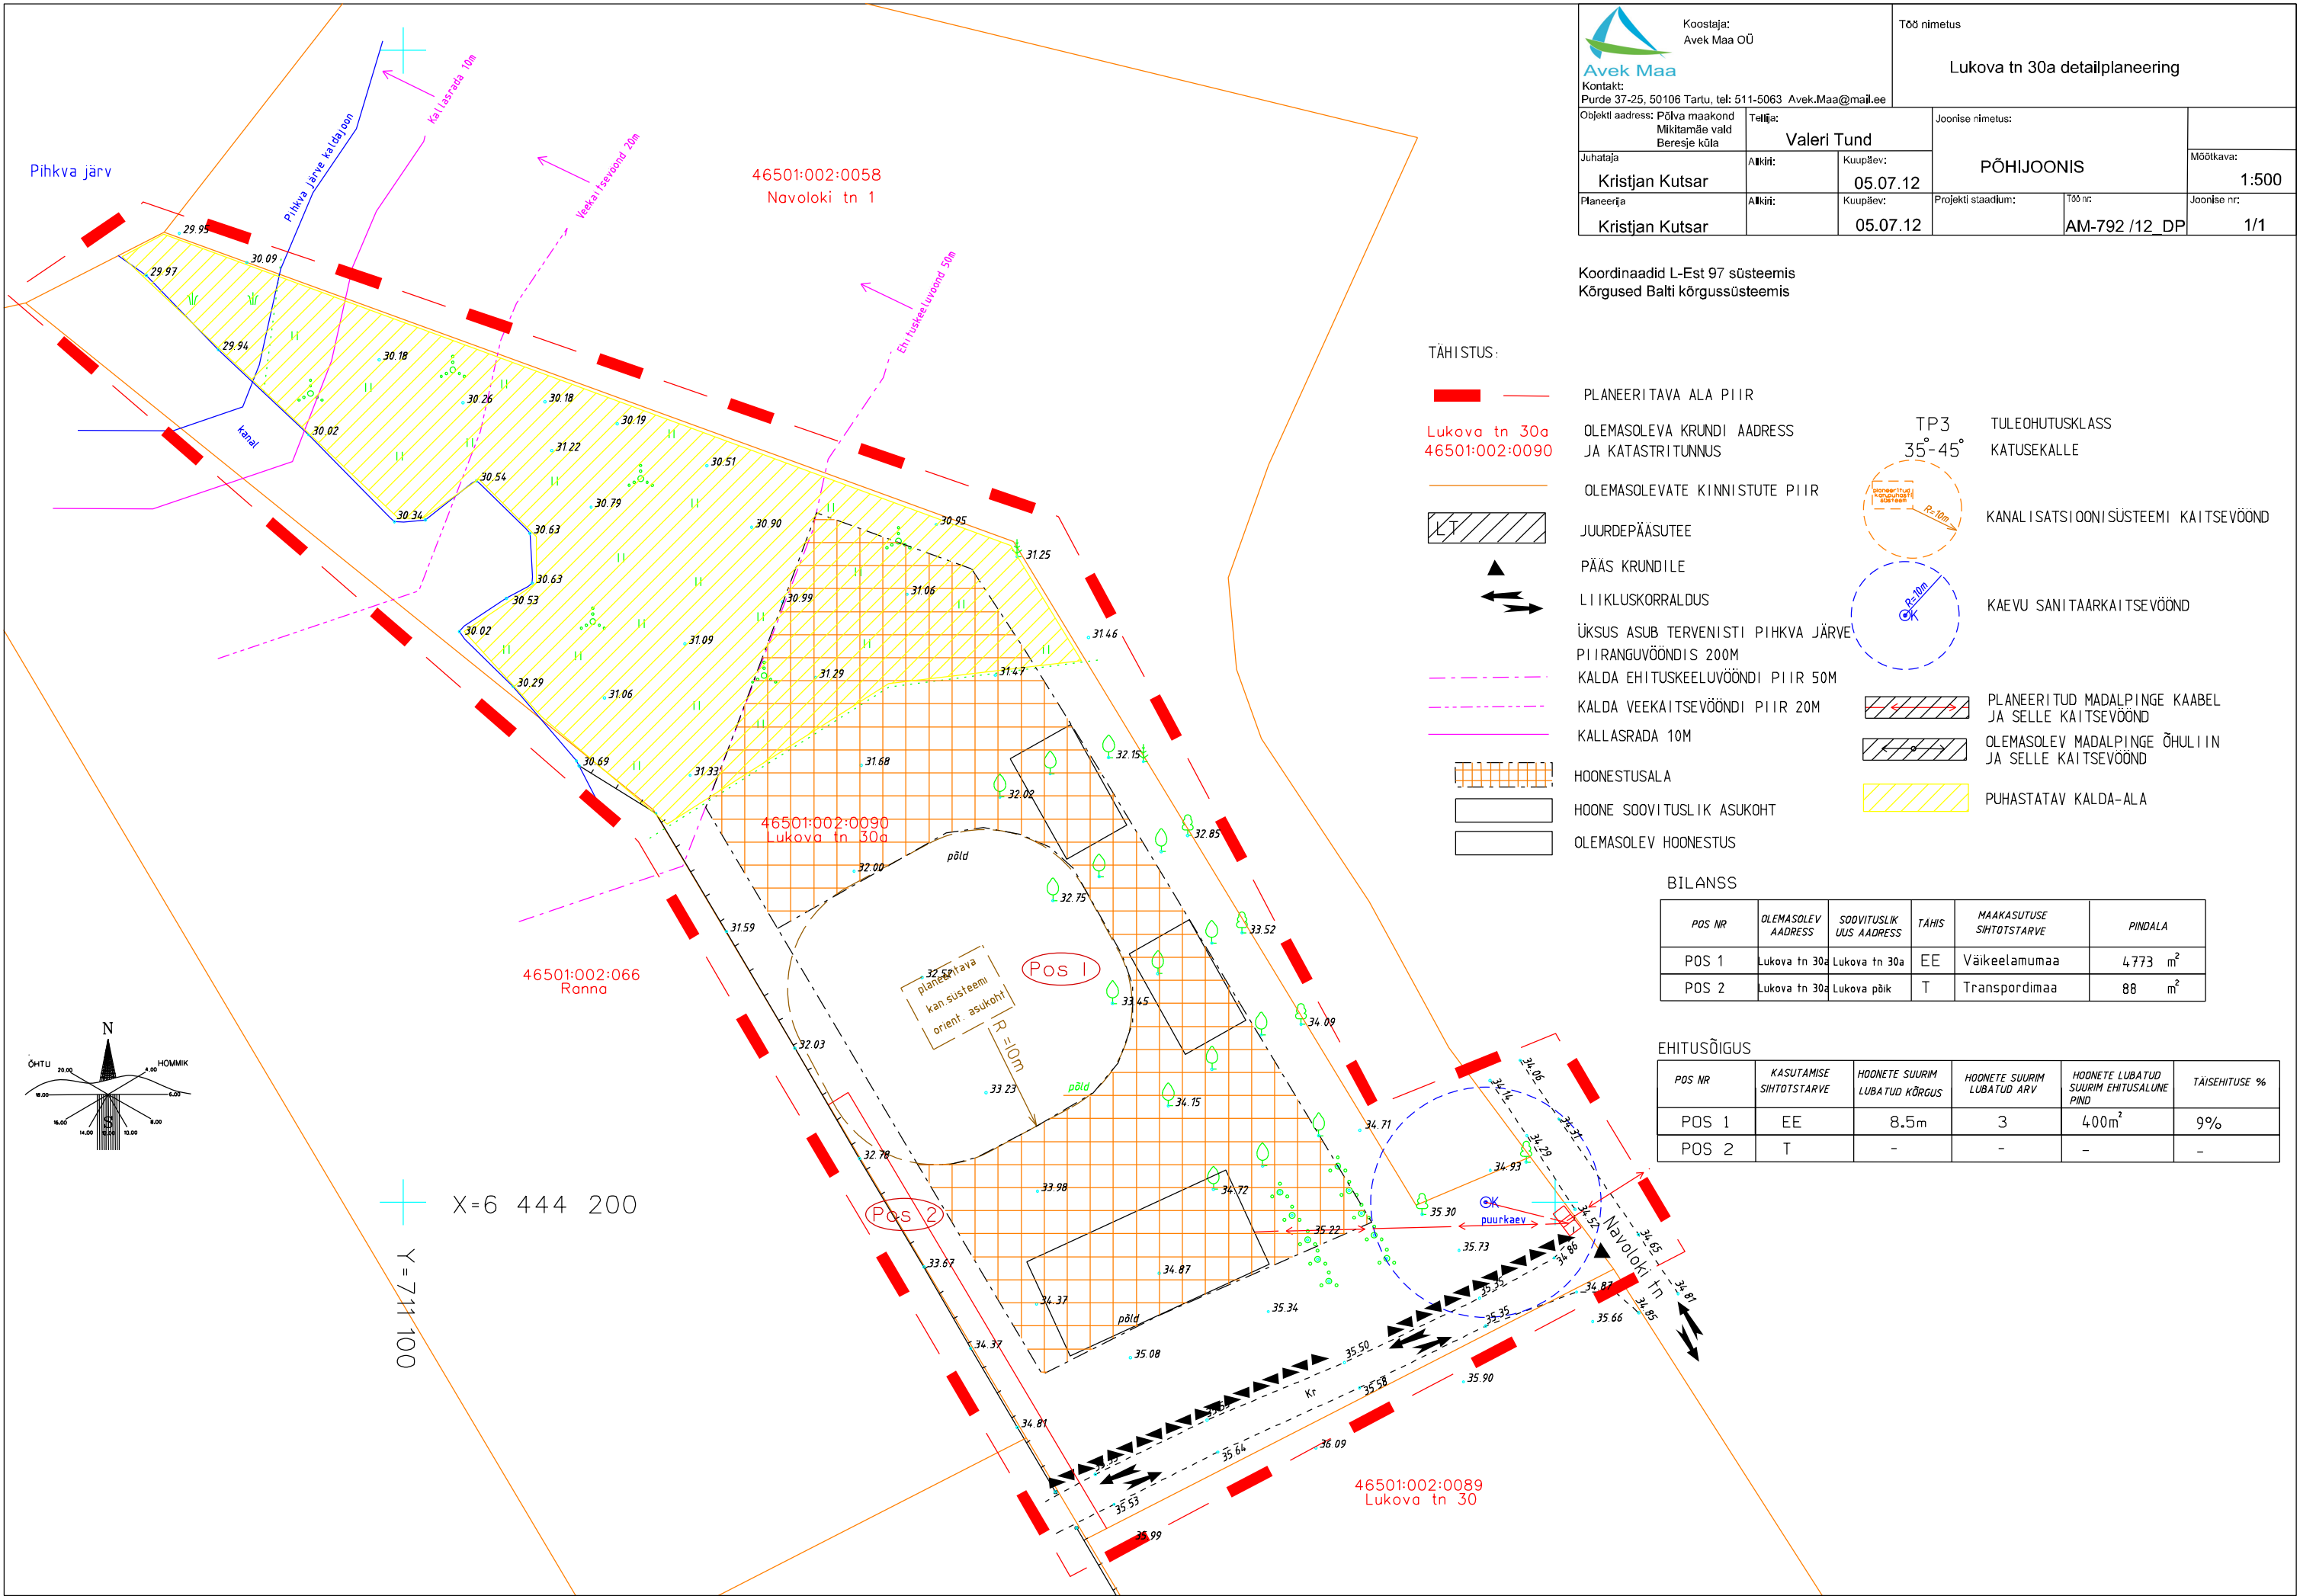

Avek Maa Kontakt: Purde 37-25, 50106 Tartu, tel: 511-5063 Avek.Maa@mail.ee			Töö nimetus Lukova tn 30a detailplaneering	
Objekti aadress: Põlva maakond Mikitamäe vald Beresje küla	Tellija: Valeri Tund		Joonise nimetus: PÕHIJOOONIS	Möötkava: 1:500
Juhataja Kristjan Kutsar	Alkiri:	Kuupäev: 05.07.12		
Planeerija Kristjan Kutsar	Alkiri:	Kuupäev: 05.07.12	Projekti staadium:	Joonise nr: 1/1
			Töö nr: AM-792 /12 DP	

Koordinaadid L-Est 97 süsteemis
Kõrgused Balti kõrgussüsteemis

TÄHISTUS:

- PLANEERITAVA ALA PIIR
- Lukova tn 30a
46501:002:0090

OLEMASOLEVA KRUNDI AADRESS JA KATASTRITUNNUS
- OLEMASOLEVATE KINNISTUTE PIIR
- LT

JUURDEPÄÄSUTEE
- PÄÄS KRUNDILE
- LIIKLUSKORRALDUS
- ÜKSUS ASUB TERVENISTI PIHKVA JÄRVE PIIRANGUVÖÖNDIS 200M
- KALDA EHITUSKEELUVÖÖNDI PIIR 50M
- KALDA VEEKAITSEVÖÖNDI PIIR 20M
- KALLASRADA 10M
- HOONESTUSALA
- HOONE SOOVITUSLIK ASUKOHT
- OLEMASOLEV HOONESTUS

TP3
35°-45°

TULEOHUTUSKLASS KATUSEKALLEKANALISATSIOONISÜSTEEMI KAITSEVÖÖNDKAEVU SANITAARKAITSEVÖÖNDPLANEERITUD MADALPINGE KAABEL JA SELLE KAITSEVÖÖNDOLEMASOLEV MADALPINGE ÕHULIIN JA SELLE KAITSEVÖÖNDPUHASTATAV KALDA-ALA

BILANSS

POS NR	OLEMASOLEV AADRESS	SOOVITUSLIK UUS AADRESS	TÄHIS	MAAKASUTUSE SIHTOTSTARVE	PINDALA
POS 1	Lukova tn 30a	Lukova tn 30a	EE	Väikeelamumaa	4 773 m ²
POS 2	Lukova tn 30a	Lukova päik	T	Transpordimaa	88 m ²

EHITUSÕIGUS

POS NR	KASUTAMISE SIHTOTSTARVE	HOONETE SUURIM LUBATUD KÕRGUS	HOONETE SUURIM LUBATUD ARV	HOONETE LUBATUD SUURIM EHITUSALUNE PIND	TAISEHITUSE %
POS 1	EE	8.5m	3	400m ²	9%
POS 2	T	-	-	-	-