

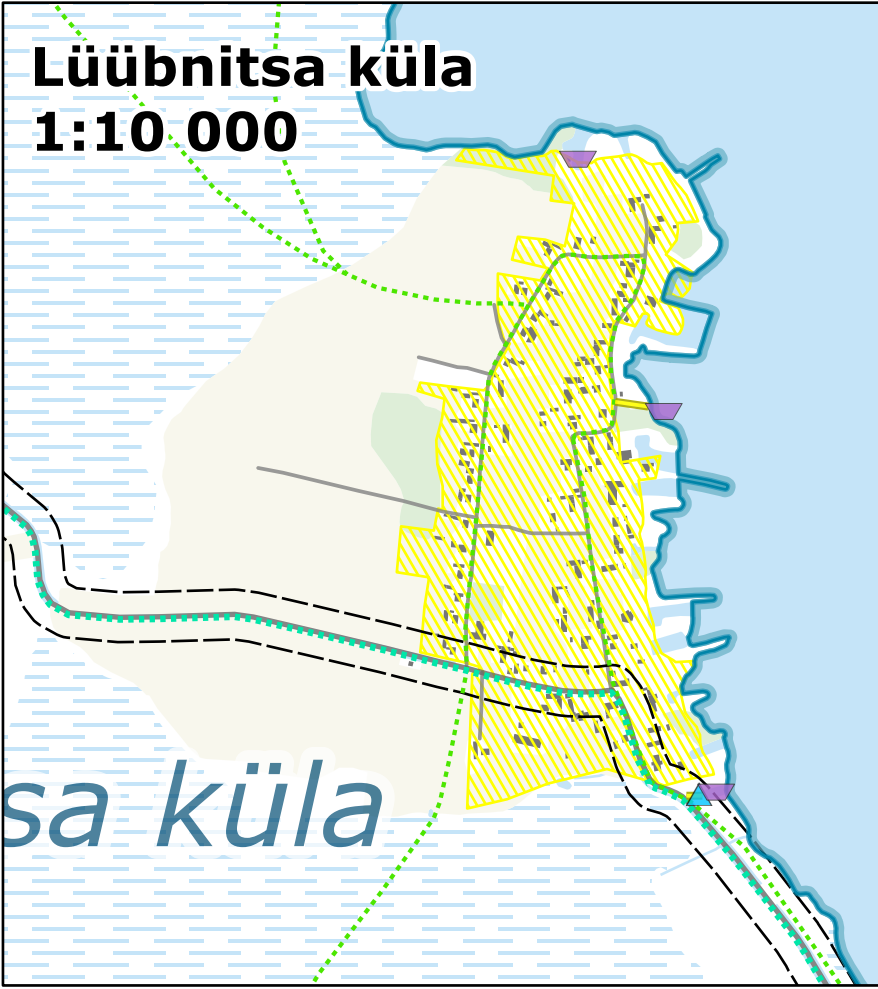
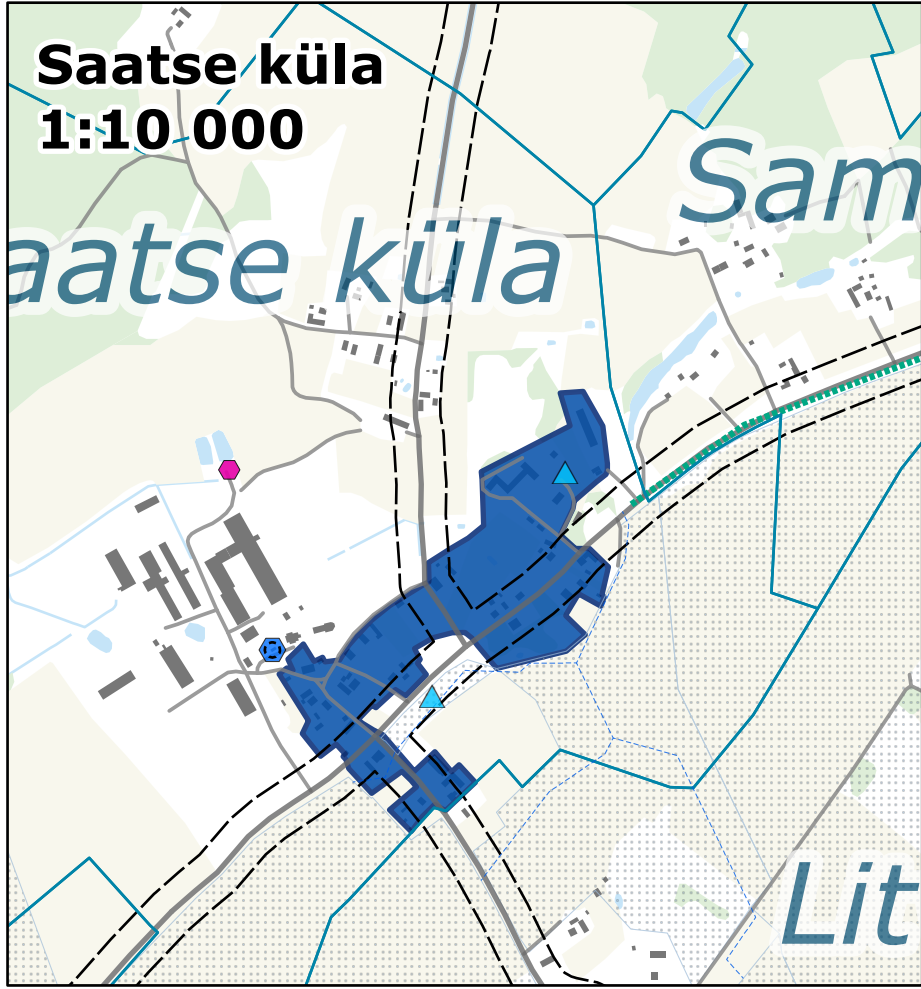
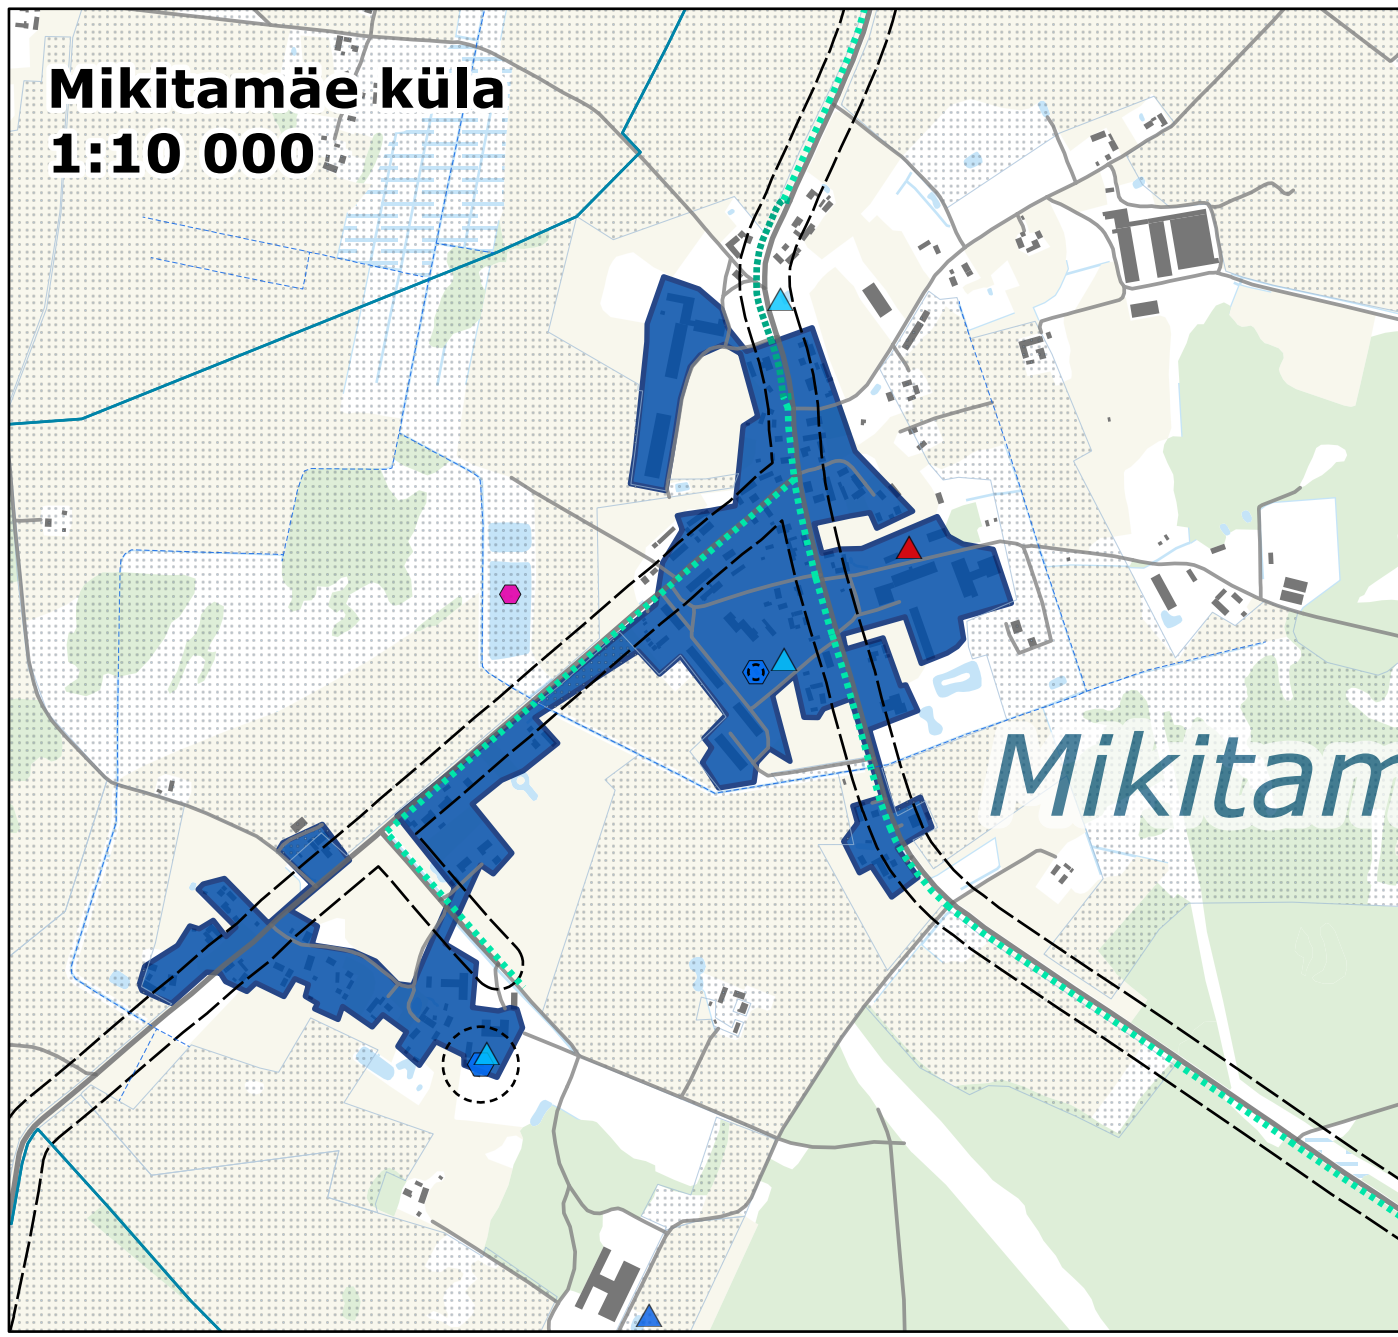
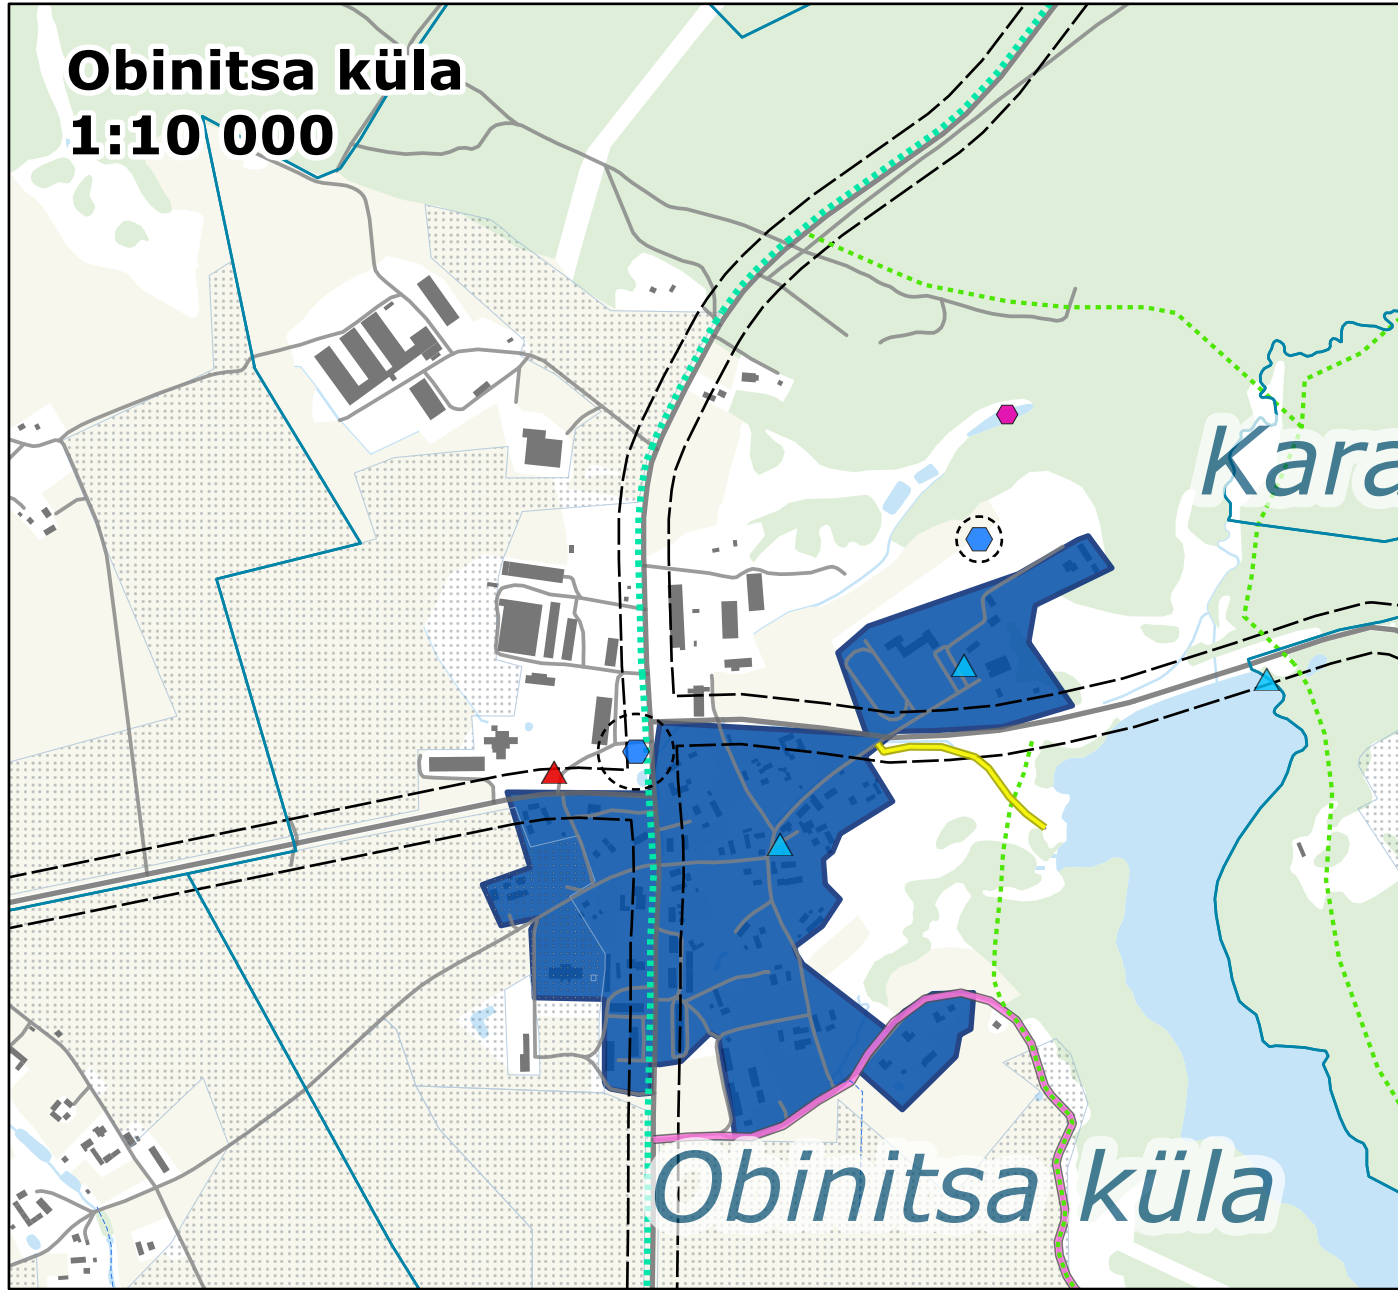
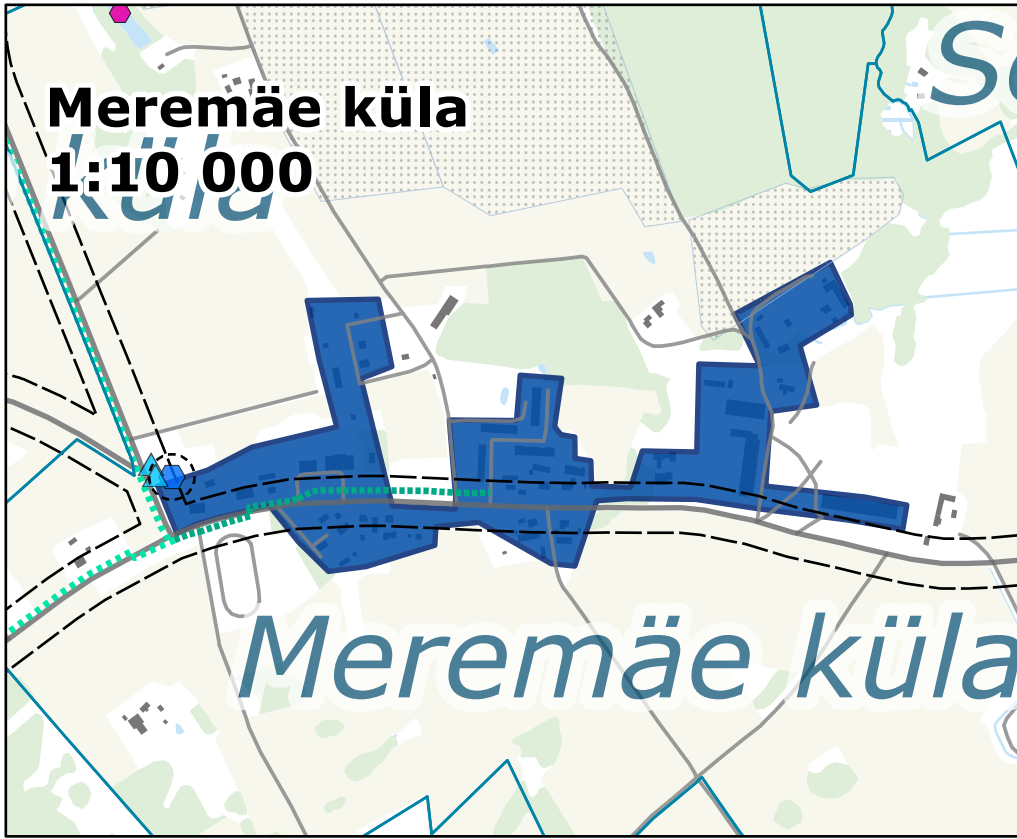
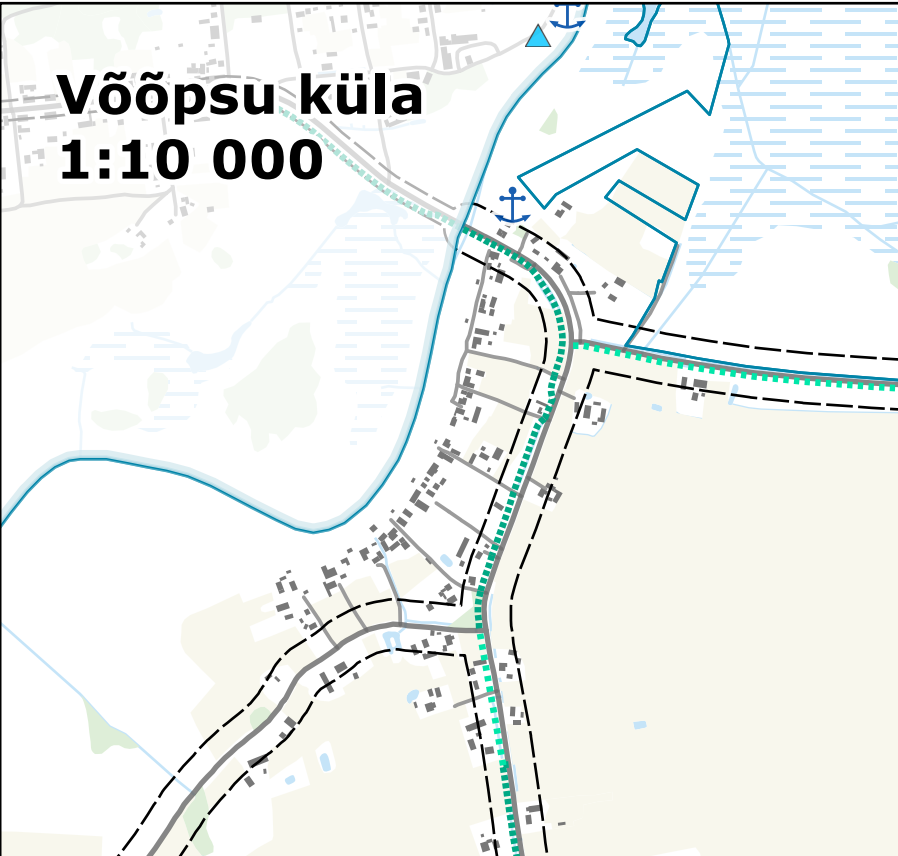


SETOMAA VALLA ÜLDPLANEERING
Tehniline taristu

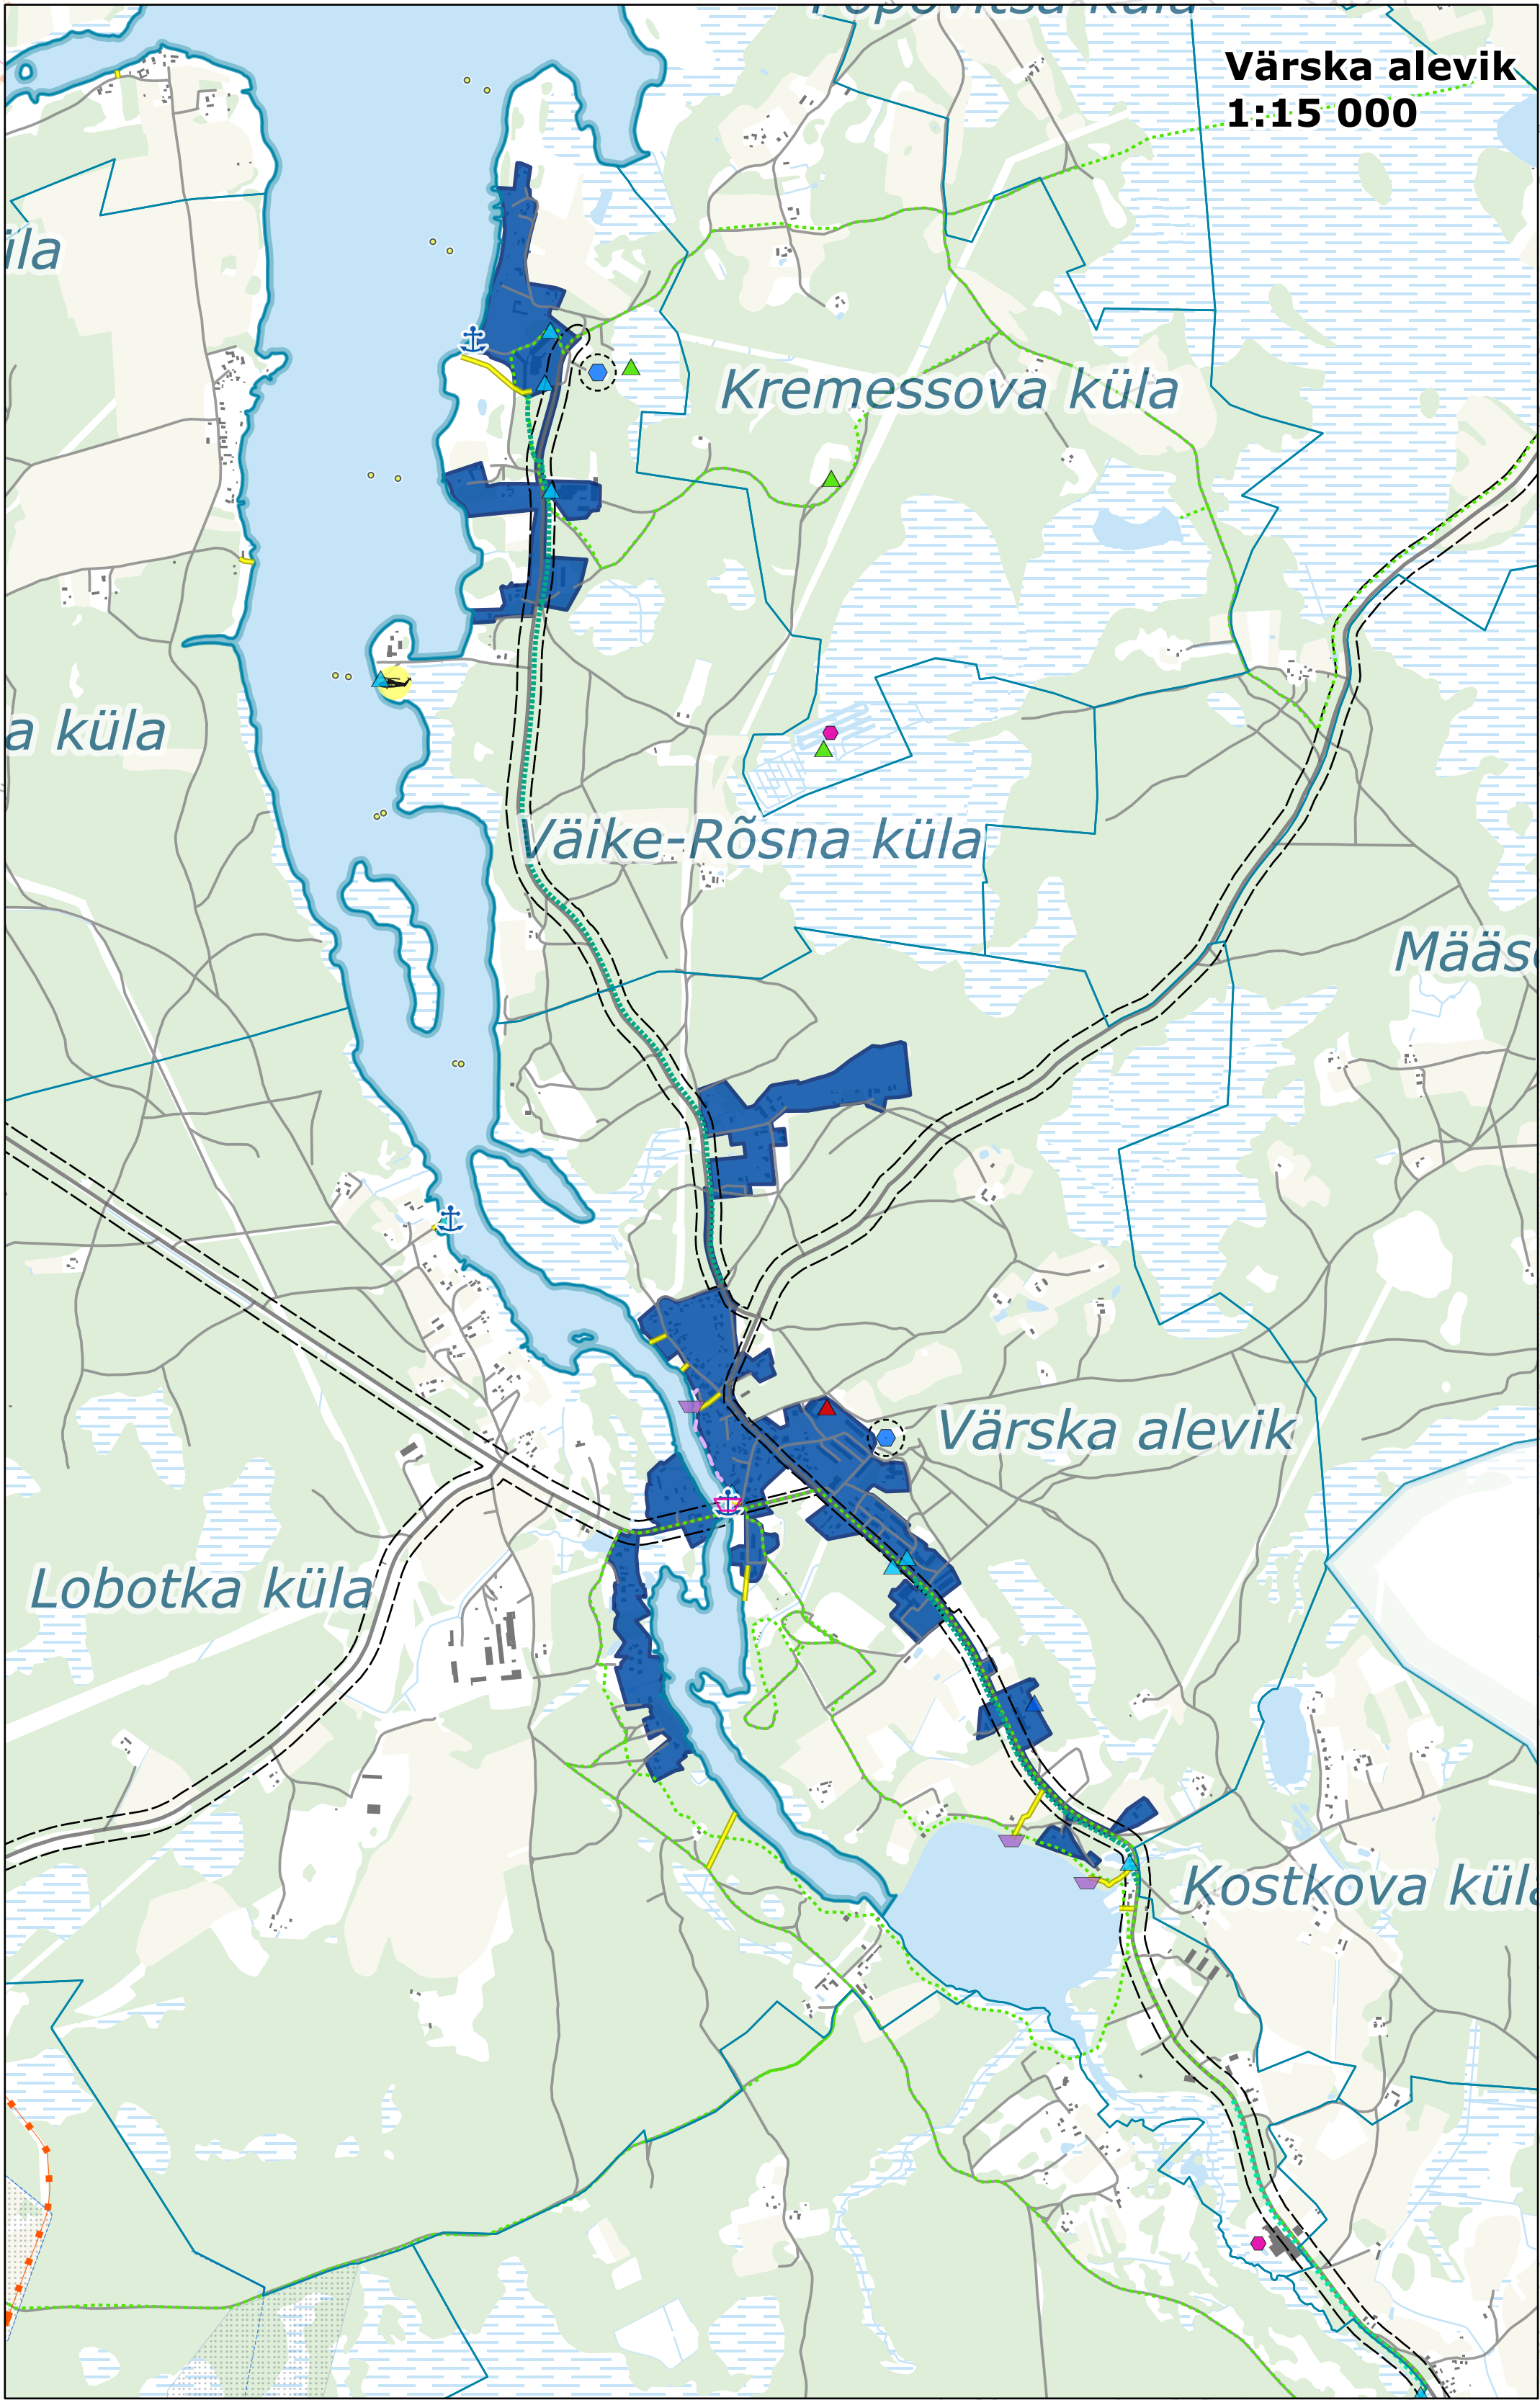

SKEPAST & PUHKIM

Möötkava 1:60 000

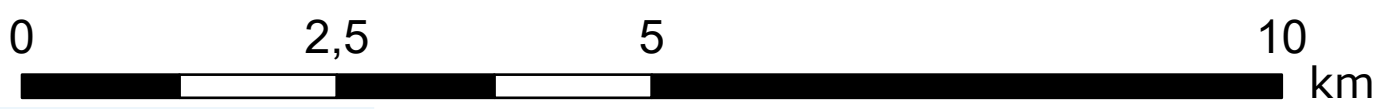

Leppemärgid

- Asustusüksuse piir
- Perspektiivne piiripunkt
- Piiripunkt
- Lautrikoht
- Slipp
- Navigatsioonimärk
- Perspektiivne väikesadam
- Väikesadam
- Kopteriväljak
- Jäätmejaam
- Suletud prügila
- Perspektiivne kompostimisväljak
- Perspektiivne tuletõrje veevõtuukoht
- Tuletõrje veevõtuukoht
- Gaasijaotus või -möötejaam
- D kategooria gaasitorustik
- Elektriliin 330 kV
- Raudteejaam
- Ametlik ülekäigukoht
- Ametlik ülesõidukoht
- Kahetasandiline ülekäigukoht
- Kahetasandiline ülesõidukoht
- Perspektiivne sild
- Raudtee
- Riigitee
- Perspektiivne sõidutee
- Kohaliku tähtsusega sõidutee
- Avalikku kasutusse määratava eratee vajadus
- Avalik juurdepääs
- Avalik jalgte
- Perspektiivne jalg- ja jalgrattatee
- Jalg- ja jalgrattatee
- Matka- ja terviserada
- Tee kaitsevöönd
- Raudtee kaitsevöönd
- Reoveekogumisala
- Reoveepuhasti
- Ühisveevärgi puurkaev
- Perspektiivne ühisveevärg
- Eesvool
- Riigi poolt korras hoitav ühisvesvool
- Maaparendussüsteemi reguleeriv võrk
- Veehaarde sanitaarkaitseala

Aluskaart

- Hoone
- Turbaväli
- Puittaimestik
- Haritav maa
- Märgala
- Seisuveekogu
- Vooluveekogu

Üldplaneeringus on tehnilise taristu lahendused antud põhimõttelisena ning need täpsustuvad detailplaneeringu või ehitusprojekti staadiumis. Riigitee kaitsevöönd kajastub tehnilise taristu kaardil, kaardirakenduses ning seletuskirjas. Infoallikad: kohaliku omavalitsuse, ametkondade ja võrgu valdajate andmebaasid, riiklikud andmebaasid, kehtivad üld-, maakonna- ja teemaplaneeringud, Maa-amet 2021.

Planeering		Joonise nimetus	
Seotama valla üldplaneering			
Tehniline taristu			
Planeering		SKEPAST & PUHKIM	Tellijä
Projektijuh		Kadi Väher	Seotama Vallavalitsus
Planeerija		Kadi Väher	Plk tn 12, 64001 Värskaleik
GIS-spetsialist		Sander Lõuk	Seotama valla
		25.08.2021	EST 11 2015 Tallinn
			Tel +372 6645808
			info@seotama.ee
			Seotama valla
			EST 11 2015 Tallinn
			Tel +372 796 4733
			info@seotama.ee
			Projekt nr
			2019-0026
			Joonise nr
			3