


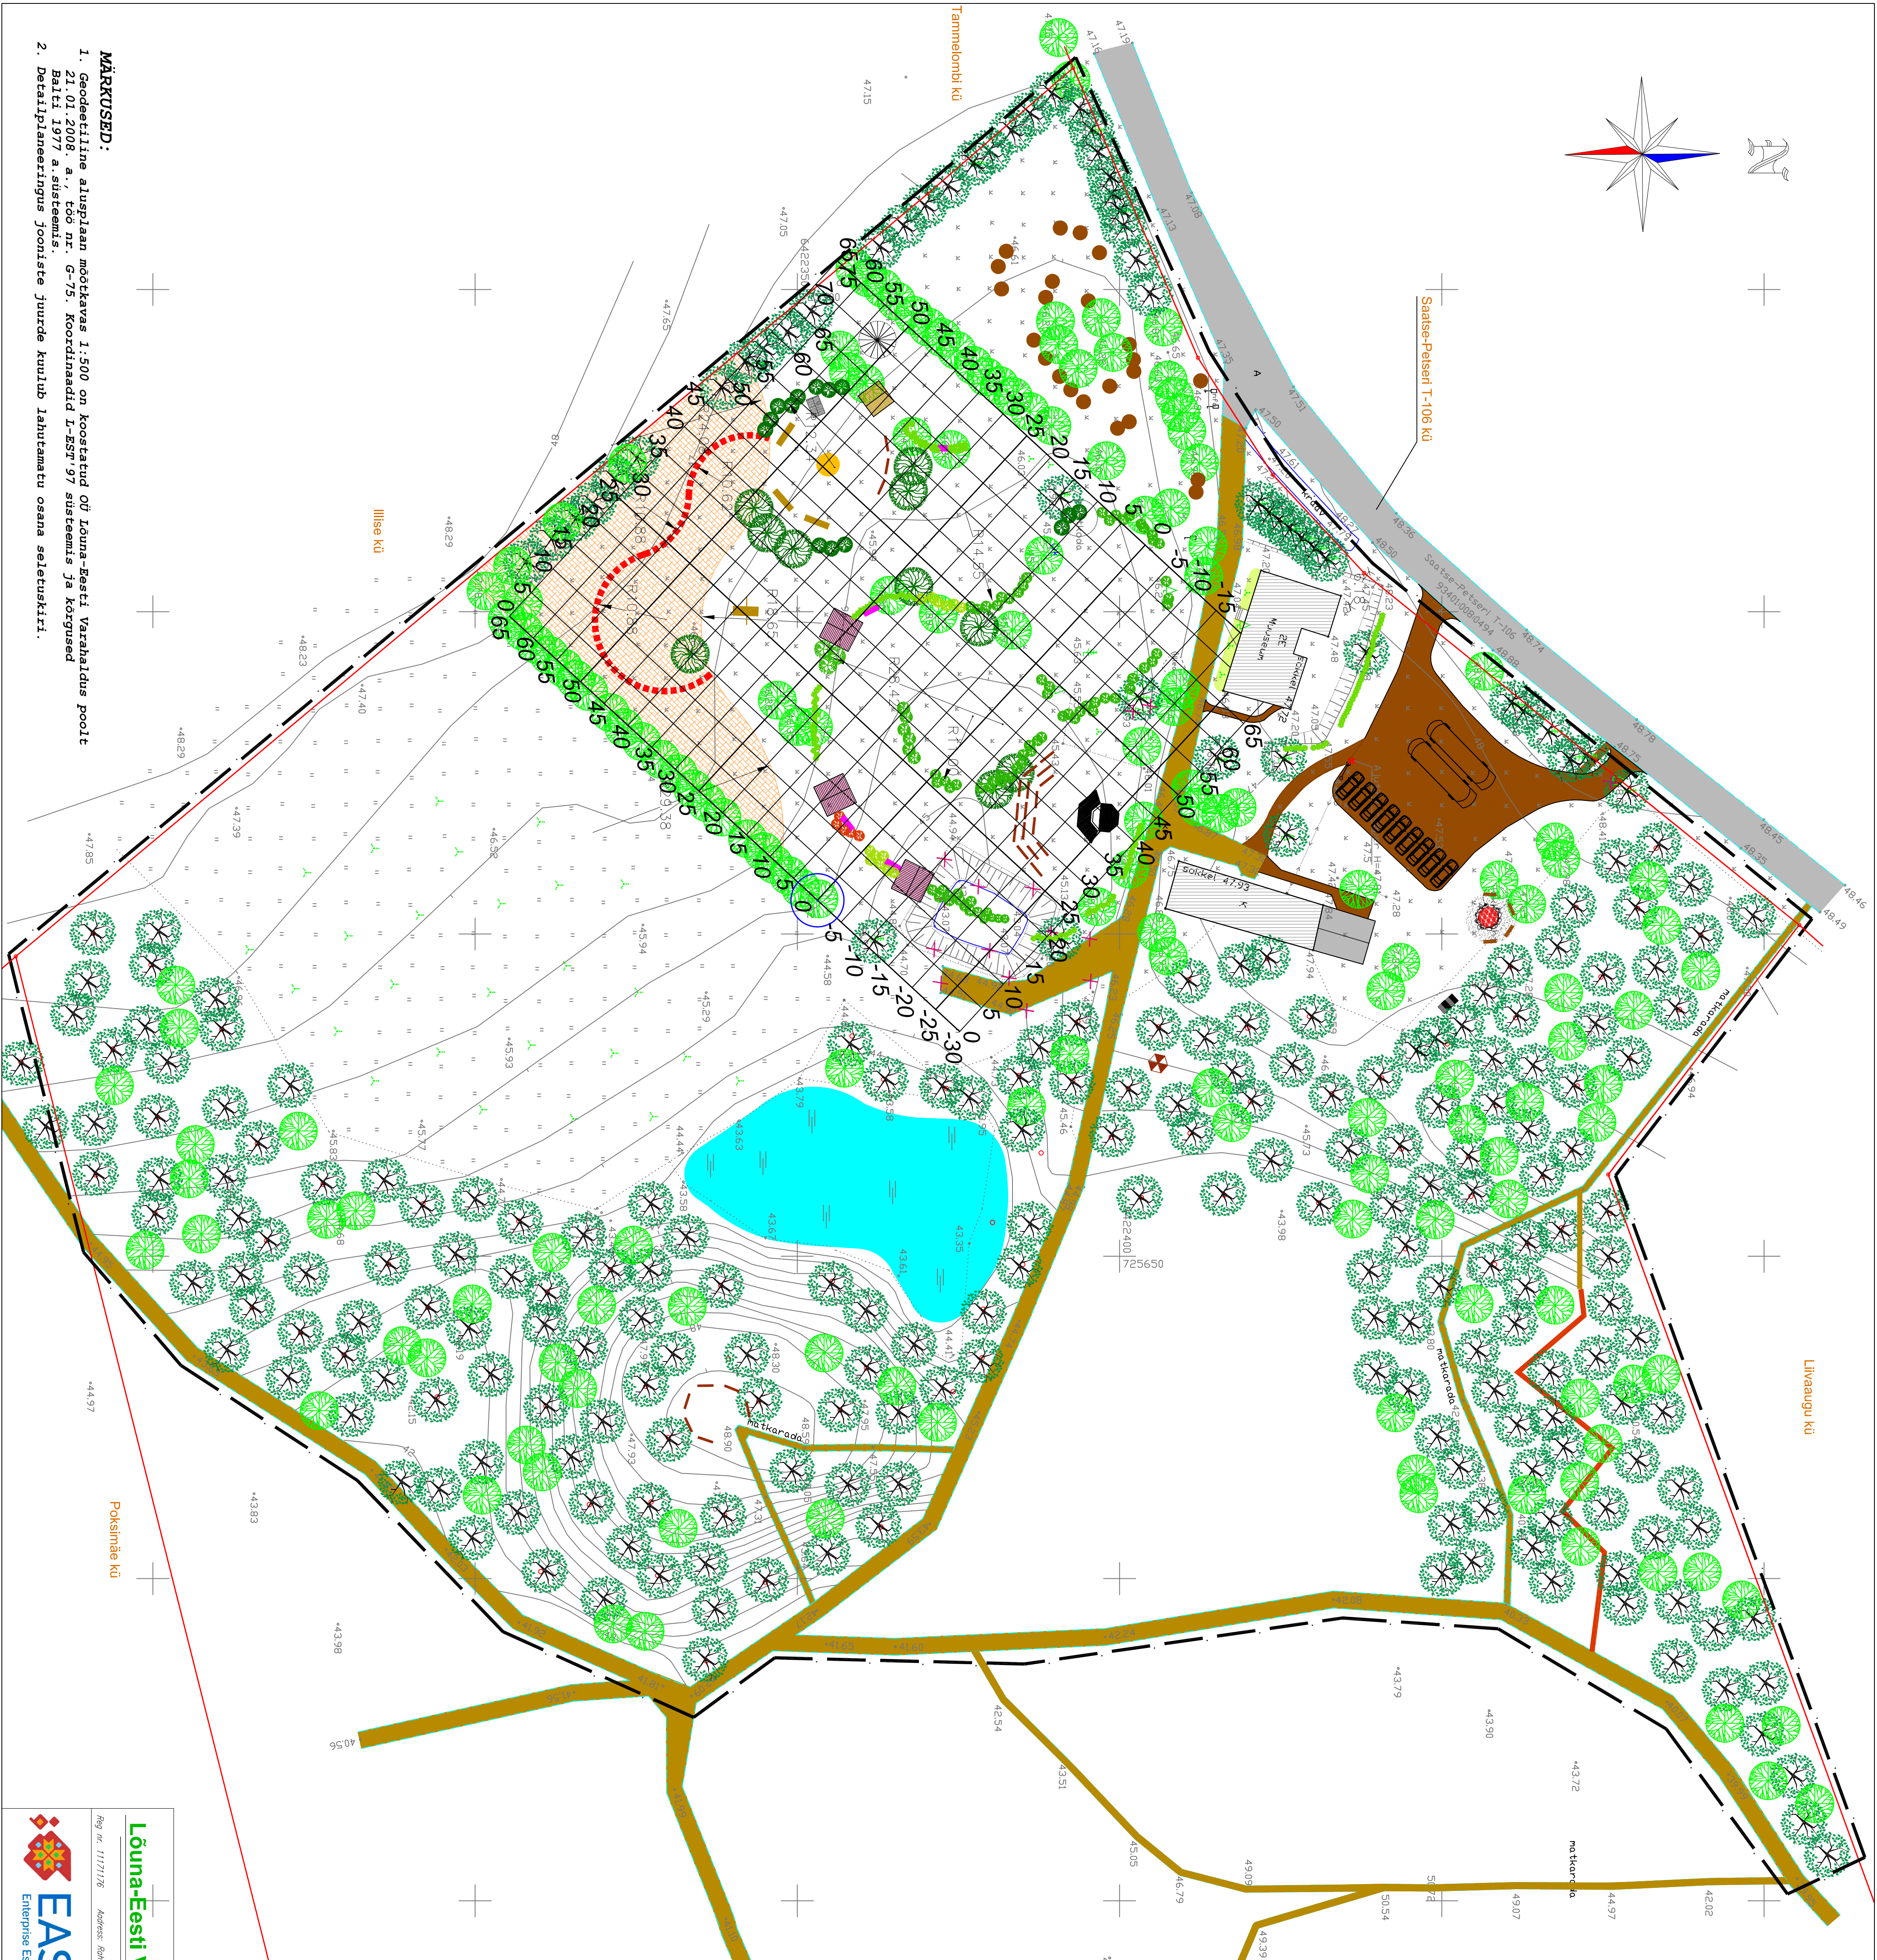

SIDUMISPLAAN

	DETAILIPLANEERINGUALA PIIR
	OLEMASOLEV/SÄILUV KRUNDI PIIR
	OLEMASOLEV/SÄILUV HOONE
	OLEMASOLEV/SÄILUV KRUSAKATTEGA SOLIDTEE/JALGTEE
	OLEMASOLEV/SÄILUV ASFALTATTEGA SOLIDTEE
	PLANEERITUD KRUSAKATTEGA SOLIDTEE/PARKIA/JALGTEE
	PLANEERITUD TERVENDATAV VEEKOGU
	PLANEERITUD LILLENITT
	PLANEERITUD TULETÕRJE VEEVÕTUKOHT
	LIKVIDERITAV VEEKOGU
	PLANEERITUD VARJALUNE
	PLANEERITUD LAVA
	PLANEERITUD METSAMAJANDUSE EKSPONAATIDE MAJA
	PLANEERITUD METSAMOORI MAJA
	PLANEERITUD VÄLIRÄHMILA
	SOOVITAVAD EHTISTE ASUKOHAD LASTE MÄNGUNUGAS
	SOOVITUSLIK INFOTENDI ASUKOHT
	SOOVITUSLIK PUUSKULETURI ASUKOHT
	PLANEERITUD PUSTKODA
	PLANEERITUD KÜLANIIK
	PLANEERITUD ISTEINGID
	PLANEERITUD LAUDTEE
	PLANEERITUD KÄIGUTEE
	OLEMASOLEV/SÄILUV GRILLPLATS
	OLEMASOLEV KÕRGHALJASTUS/LEHTPUU
	OLEMASOLEV KÕRGHALJASTUS/OKASPUU
	PLANEERITUD KÕRGHALJASTUS/PUU
	PLANEERITUD MADALHALJASTUS/POOSAD
	PLANEERITUD MADALHALJASTUS/ PUSTIILID JA TAIMED
	PLANEERITUD LILLEPENAR
	PLANEERITUD LIKVIDERITAV OBJEKT
	PLANEERITUD AUTO PARKIMISKOHT
	PLANEERITUD BUSSI PARKIMISKOHT
	MOOTERUDUSTIKU SIDUMISPUNKT

MÄRKUSED:

1. Geodeetiline aluspiaan mõõtkavas 1:500 on koostatud 00 lõuna-Idesti Varahaldus poolt tehtud 21.01.2008. a., töö nr. 6-75. Koordinaadid E-EST 97 süsteemis ja kõrgused Balti 1977 a. süsteemis.
2. Detailplaneeringus juurde kuulub lahutamatu osana selutsukiri.