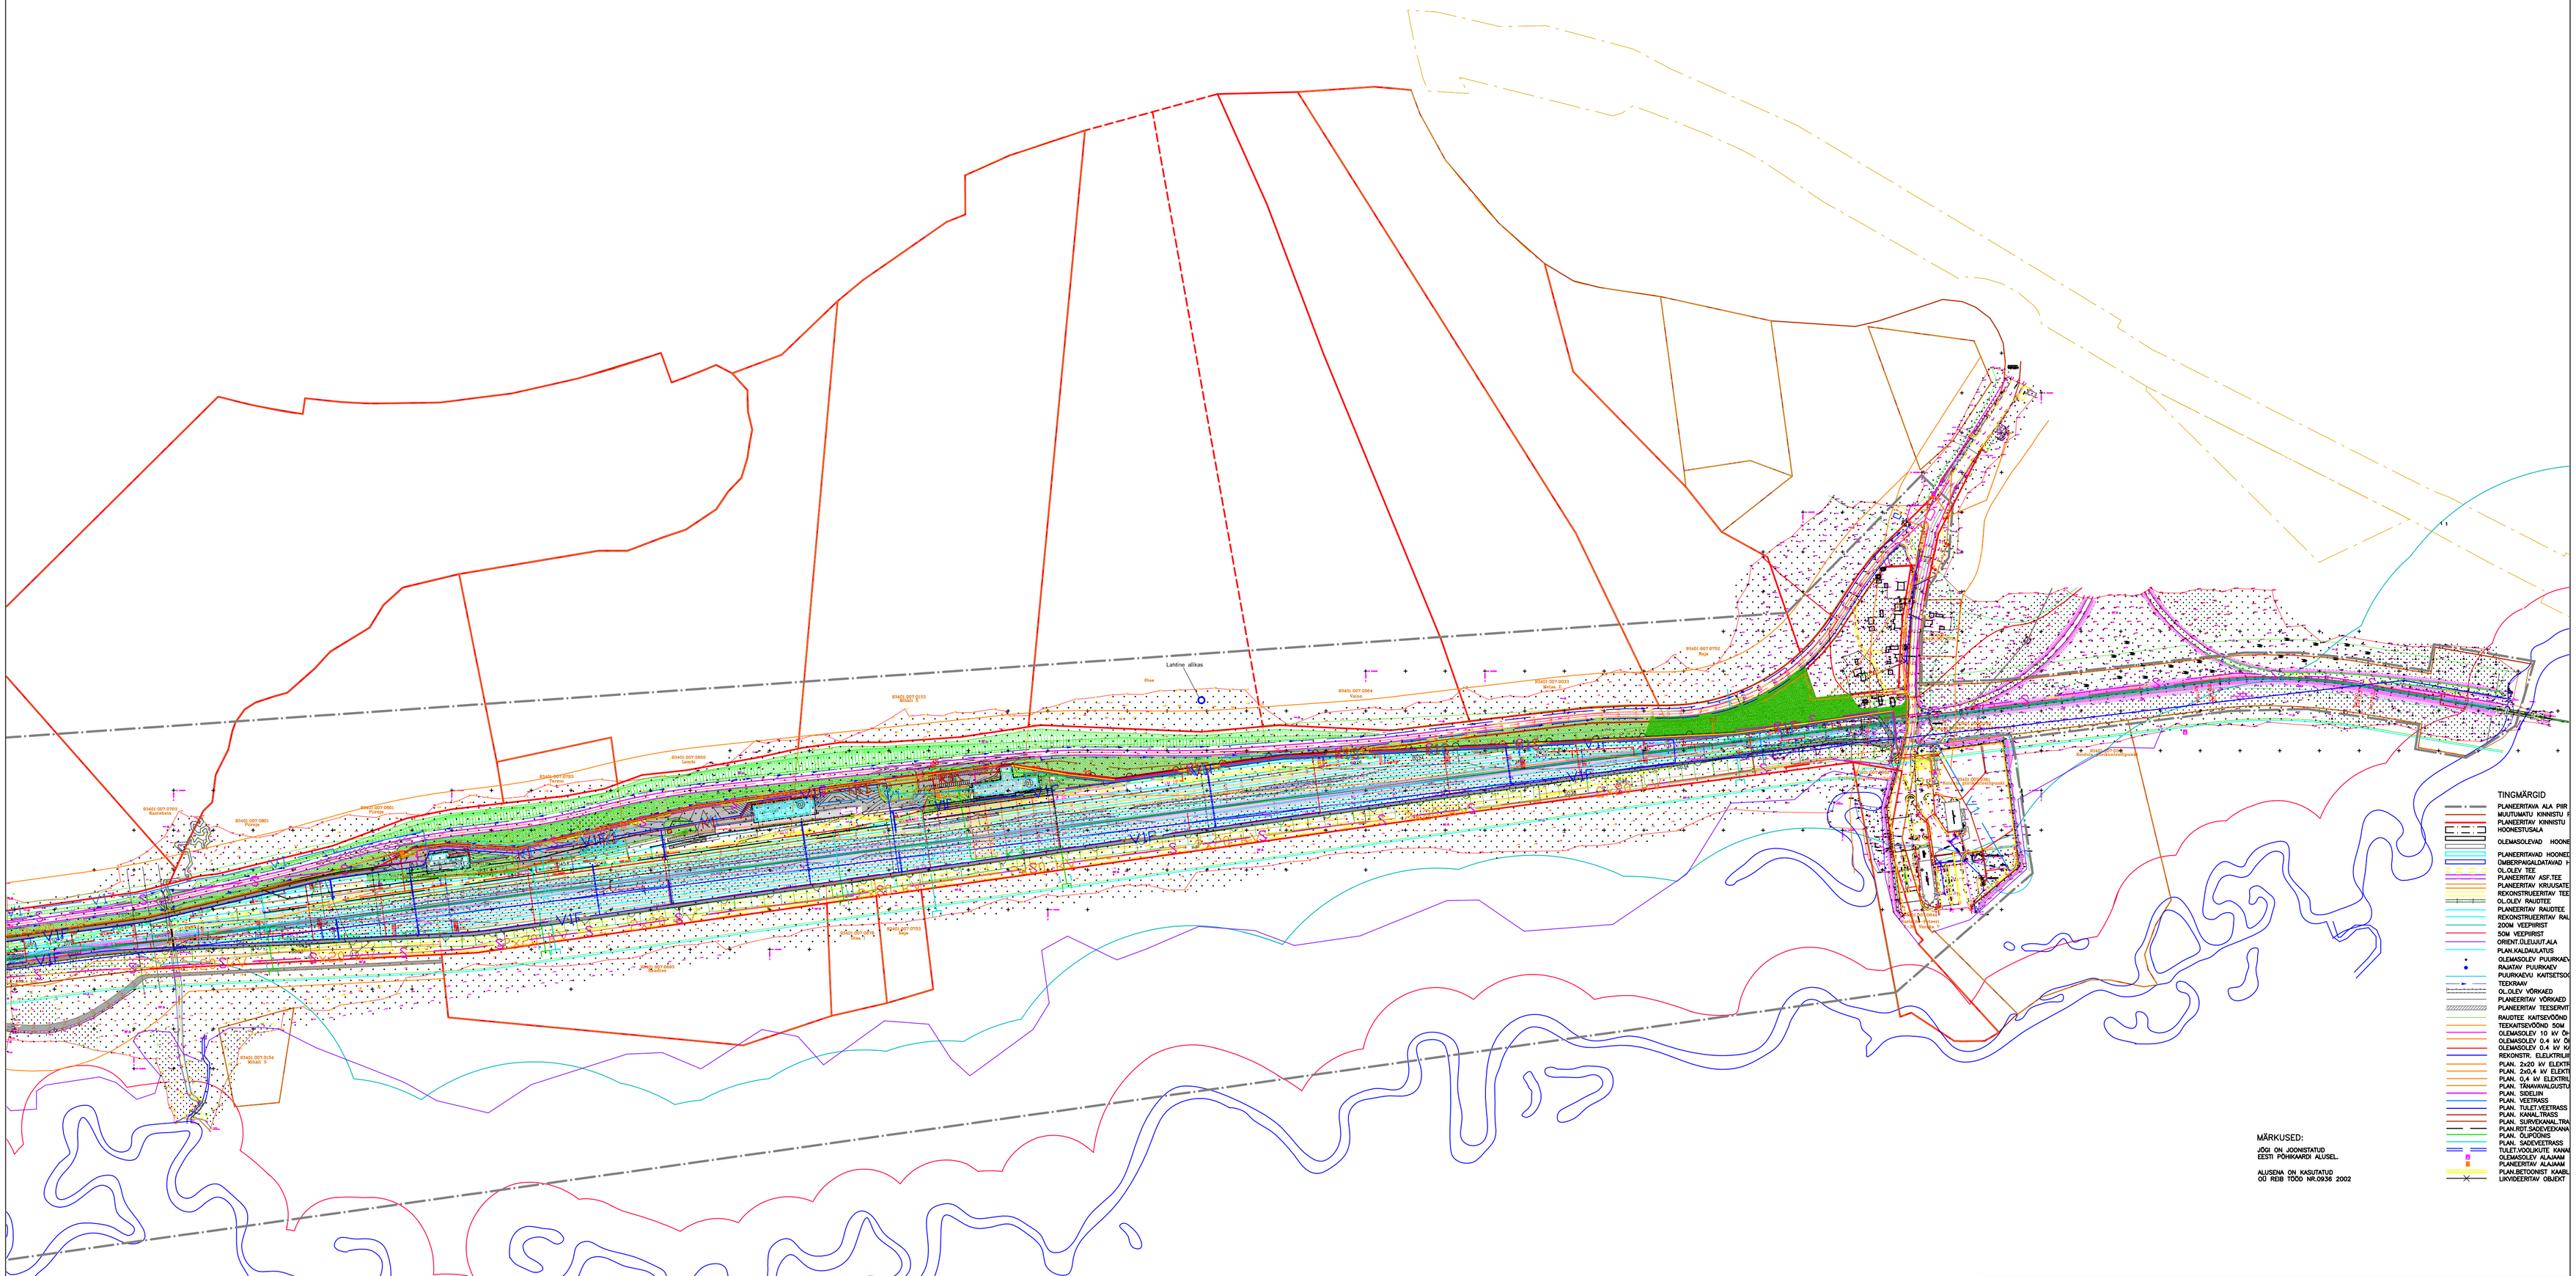

Marksi Projekt		Litsents: EE 9180	Joonis: PÕHIPLAAN	DP-2
Büroo juhataja	A. Roht		Aadress: Roosi tn.20 Põlva linn	T-66-02
Vastutav arh.	A. Raid			M 1:500
Planeer. autor	A. Roht			Staadium DP
Tehnik	T. Linnas		Tellija: AS RIS	Sept.2002