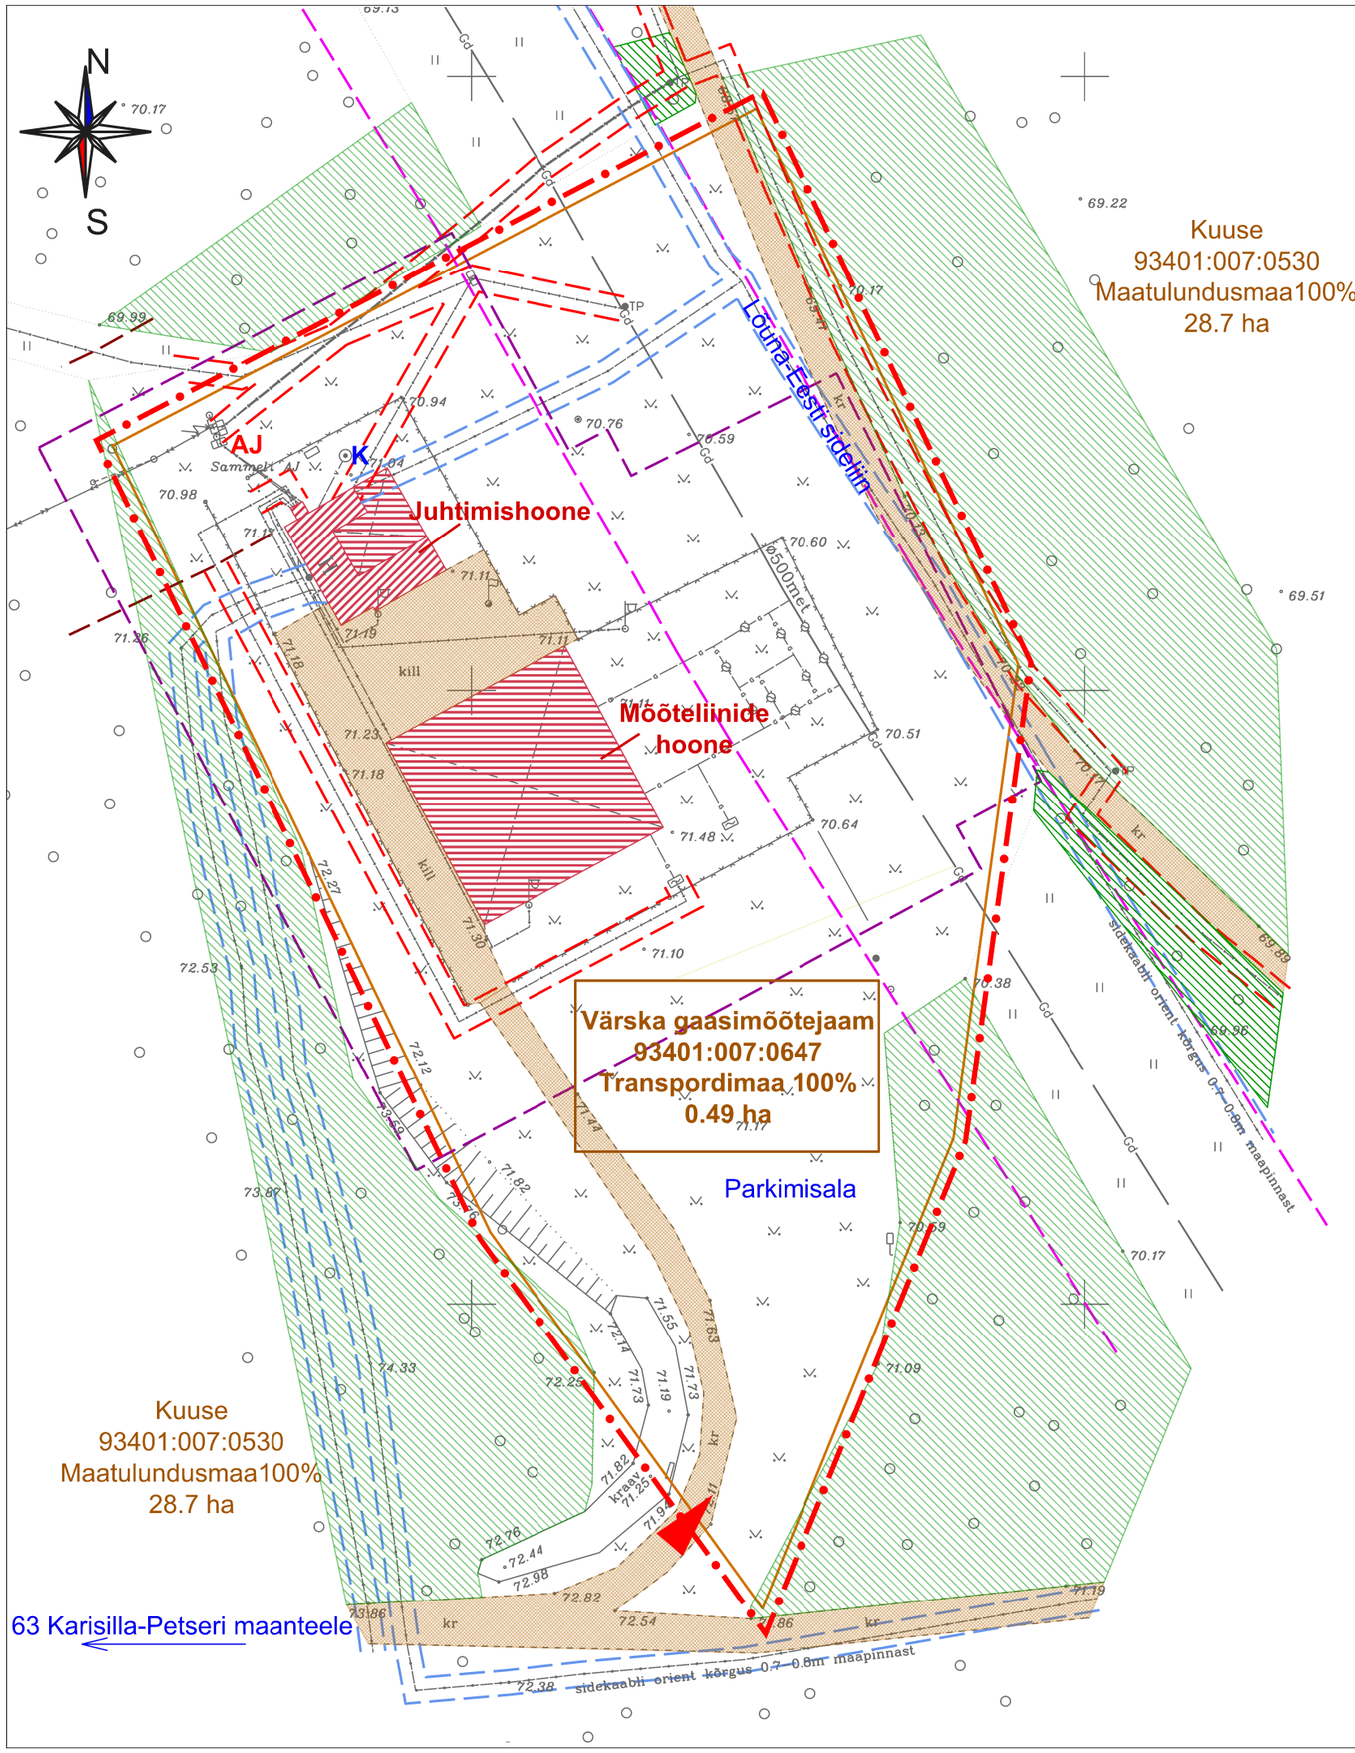

LEPPEMÄRGID:

- Planeeringuala piir
- Katastriüksuse piir
- Olemasolev hoone / varikatus
- Olemasolev metsaala
- Olemasolev juurdepääsutee/plats
- Juurdepääs katastriüksusele
- K AJ — Olemasolev veehaare / alajaam
- D kategooria gaasitorustiku (Ø 500 mm)
- kaitsevöönd 10 m mõlemal pool torustiku keskjoonest
- D kategooria gaasipaigaldise kaitsevöönd
- 10 m piirdeaiast
- Elektri maakaabelliini kaitsevöönd
- 1 m mõlemal pool kaablit
- Elektri õhuliini kaitsevöönd
- 10 m mõlemal pool liini teljest
- Side kaabelliini kaitsevöönd
- 1 m mõlemal pool kaablit

Värska gaasimõõtejaam
93401:007:0647
Transpordimaa 100%
0.49 ha

Katastriüksuse andmed

MÄRKUSED:

1. Planeeringuala suurus on 0.49 ha, planeeringuala piir on joonise paremaks lugemiseks nihutatud katastripiiridest lahku.
2. Planeeringu koostamisel on kasutatud Top Geodeesia OÜ poolt oktoobris 2015.a. mõõdistatud geodeetilist alusplaani täpsusastmega M 1:500 (töö nr GD-15-422). Koordinaadid L-EST97, kõrgused BK77 süsteemis.

OÜ Hendrikson & Ko
Raekoja plats 8
Tartu 51004

tel 740 9800
hendrikson@hendrikson.ee

Projektijuht: Merlin Kalle

Koostaja: Merlin Kalle

Kuupäev: 28.06.2016

Töö koostamisest huvitatud isik: Elering AS

Asukoht: Värska vald, Nedsaja küla

Töö nimetus: Värska gaasimõõtejaama DETAILPLANEERING

Joonis: Olemasolev olukord ja kitsendused

HENDRIKSON & KO

Töö nr 2594/16 | Mõõt 1:500 | Joonise nr 1