


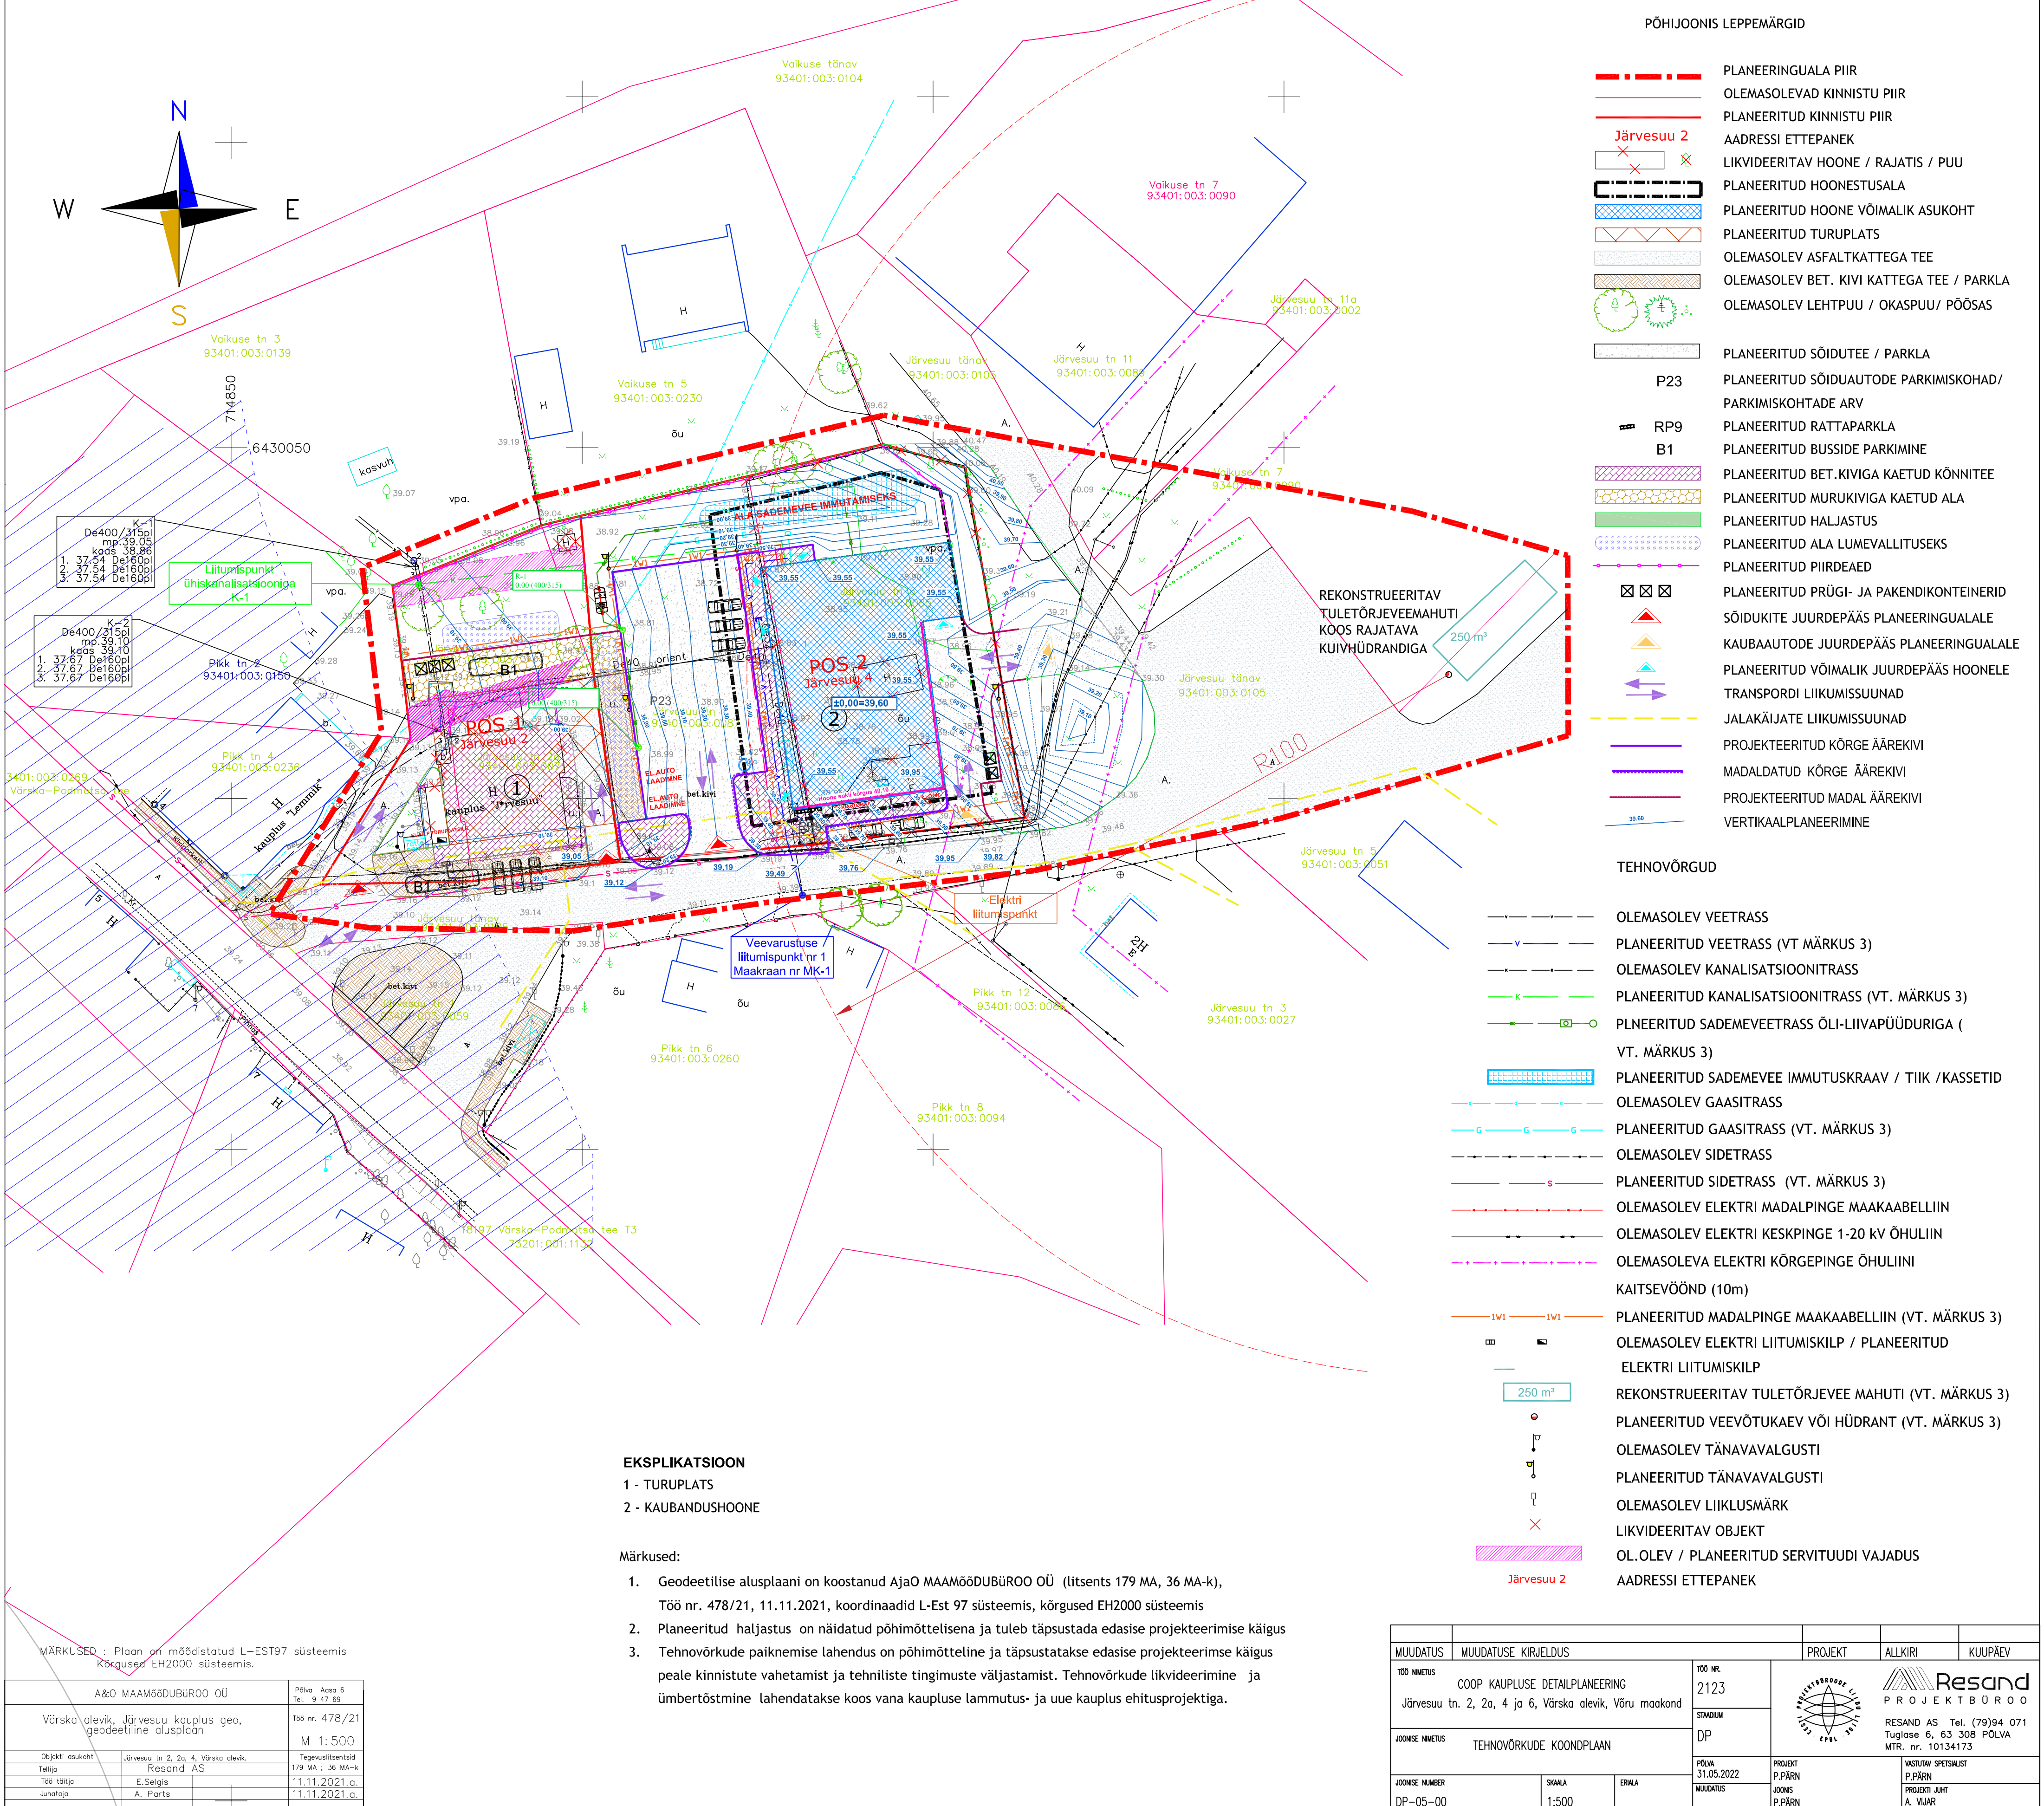

- PÕHIJONIS LEPPEMÄRGID**
- PLANEERINGUALA PIIR
 - OLEMASOLEVAD KINNISTU PIIR
 - PLANEERITUD KINNISTU PIIR
 - AADRESSI ETTEPANEK
 - LIKVIDEERITAV HOONE / RAJATIS / PUU
 - PLANEERITUD HOONESTUSALA
 - PLANEERITUD HOONE VÕIMALIK ASUKOHT
 - PLANEERITUD TURUPLATS
 - OLEMASOLEV ASFALKATTEGA TEE
 - OLEMASOLEV BET. KIVI KATTEGA TEE / PARKLA
 - OLEMASOLEV LEHTPUU / OKASPUU/ PÕÖSAS
 - PLANEERITUD SÕIDUTEE / PARKLA
 - P23 PLANEERITUD SÕIDUAUTODE PARKIMISKOHAD/ PARKIMISKOHTADE ARV
 - RP9 PLANEERITUD RATTAPARKLA
 - B1 PLANEERITUD BUSSIDE PARKIMINE
 - PLANEERITUD BET.KIVIGA KAETUD KÖNNITEE
 - PLANEERITUD MURUKIVIGA KAETUD ALA
 - PLANEERITUD HALJASTUS
 - PLANEERITUD ALA LUMEVALLITUSEKS
 - PLANEERITUD PIIRDEAD
 - PLANEERITUD PRÜGI- JA PAKENDIKONTEINERID
 - SÕIDUKITE JUURDEPÄÄS PLANEERINGUALALE
 - KAUBAAUTODE JUURDEPÄÄS PLANEERINGUALALE
 - PLANEERITUD VÕIMALIK JUURDEPÄÄS HOONELE
 - TRANSPORDI LIIKUMISSUUNAD
 - JALAKÄIJATE LIIKUMISSUUNAD
 - PROJEKTEERITUD KÕRGE ÄÄREKIVI
 - MADALDATUD KÕRGE ÄÄREKIVI
 - PROJEKTEERITUD MADAL ÄÄREKIVI
 - VERTIKAALPLANEERIMINE

- TEHNOVÕRGUD**
- OLEMASOLEV VEETRASS
 - PLANEERITUD VEETRASS (VT MÄRKUS 3)
 - OLEMASOLEV KANALISATSIOONITRASS
 - PLANEERITUD KANALISATSIOONITRASS (VT. MÄRKUS 3)
 - PLNEERITUD SADEMEVEETRASS ÕLI-LIIVAPÜÜDURIGA (VT. MÄRKUS 3)
 - PLANEERITUD SADEMEVEE IMMUTUSKRAAV / TIIK /KASSETID
 - OLEMASOLEV GAASITRASS
 - PLANEERITUD GAASITRASS (VT. MÄRKUS 3)
 - OLEMASOLEV SIDETRASS
 - PLANEERITUD SIDETRASS (VT. MÄRKUS 3)
 - OLEMASOLEV ELEKTRI MADALPINGE MAAKAABELLIIN
 - OLEMASOLEV ELEKTRI KESKPINGE 1-20 kV ÕHULIIN
 - OLEMASOLEVA ELEKTRI KÕRGEPINGE ÕHULIINI KAITSEVÕÖND (10m)
 - PLANEERITUD MADALPINGE MAAKAABELLIIN (VT. MÄRKUS 3)
 - OLEMASOLEV ELEKTRI LIITUMISKILP / PLANEERITUD ELEKTRI LIITUMISKILP
 - REKONSTRUEERITAV TULETÕRJEVEE MAHUTI (VT. MÄRKUS 3)
 - PLANEERITUD VEEVÕTUKAEV VÕI HÜDRANT (VT. MÄRKUS 3)
 - OLEMASOLEV TÄNAVAVALGUSTI
 - PLANEERITUD TÄNAVAVALGUSTI
 - OLEMASOLEV LIIKLUSMÄRK
 - LIKVIDEERITAV OBJEKT
 - OL.OLEV / PLANEERITUD SERVITUUDI VAJADUS
 - AADRESSI ETTEPANEK

EKSPLIKATSIOON
1 - TURUPLATS
2 - KAUBANDUSHOONE

- Märkused:
- Geodeetilise alusplaani on koostanud AjaO MAAMööDUBüROO OÜ (litsents 179 MA, 36 MA-k), Töö nr. 478/21, 11.11.2021, koordinaadid L-Est 97 süsteemis, kõrgused EH2000 süsteemis
 - Planeeritud haljastus on näidatud põhimõttelisena ja tuleb täpsustada edasise projekteerimise käigus peale kinnistute vahetamist ja tehniliste tingimuste väljastamist. Tehnovõrkude likvideerimine ja ümbertõstmine lahendatakse koos vana kaupluse lammutus- ja uue kaupluse ehitusprojektiga.
 - Tehnovõrkude paiknemise lahendus on põhimõtteline ja täpsustatakse edasise projekteerimise käigus

MÄRKUSED : Plaan on mõõdistatud L-EST97 süsteemis
Kõrgused EH2000 süsteemis.

A&O MAAMööDUBüROO OÜ		Põhva Aasa 6 Tel. 9 47 69
Värskla alevik, Järvesuu kaupluse geo, geodeetiline alusplaan		Töö nr. 478/21 M 1:500
Objekti asukoht	Järvesuu tn 2, 2a, 4, Värskla alevik.	Tegevuslitsentsid
Tellijä	Resand AS	179 MA : 36 MA-k
Töö tähtaeg	E.Selgis	11.11.2021.a.
Juhataja	A. Parts	11.11.2021.a.

MUUDATUS	MUUDATUSE KIRJELDUS	TOO NR.	PROJEKT	ALLKIRI	KUUPÄEV
TOO NIMETUS	COOP KAUPLUSE DETAILPLANEERING	2123			RESAND AS Tel. (79)94 071 Tuglase 6, 63 308 PÕLVA MTR. nr. 10134173
JÕONISE NIMETUS	TEHNOVÕRKUDE KOONDPILAN	DP			
JÕONISE NUMBER	SKALA	ERILA	PROJEKT	JOONIS	VASTUTAV SPETSIALIST
DP-05-00	1:500		P.PÄRN	P.PÄRN	P.PÄRN
			MOUDATUS	PROJEKTI JUHT	A. VIJAR