


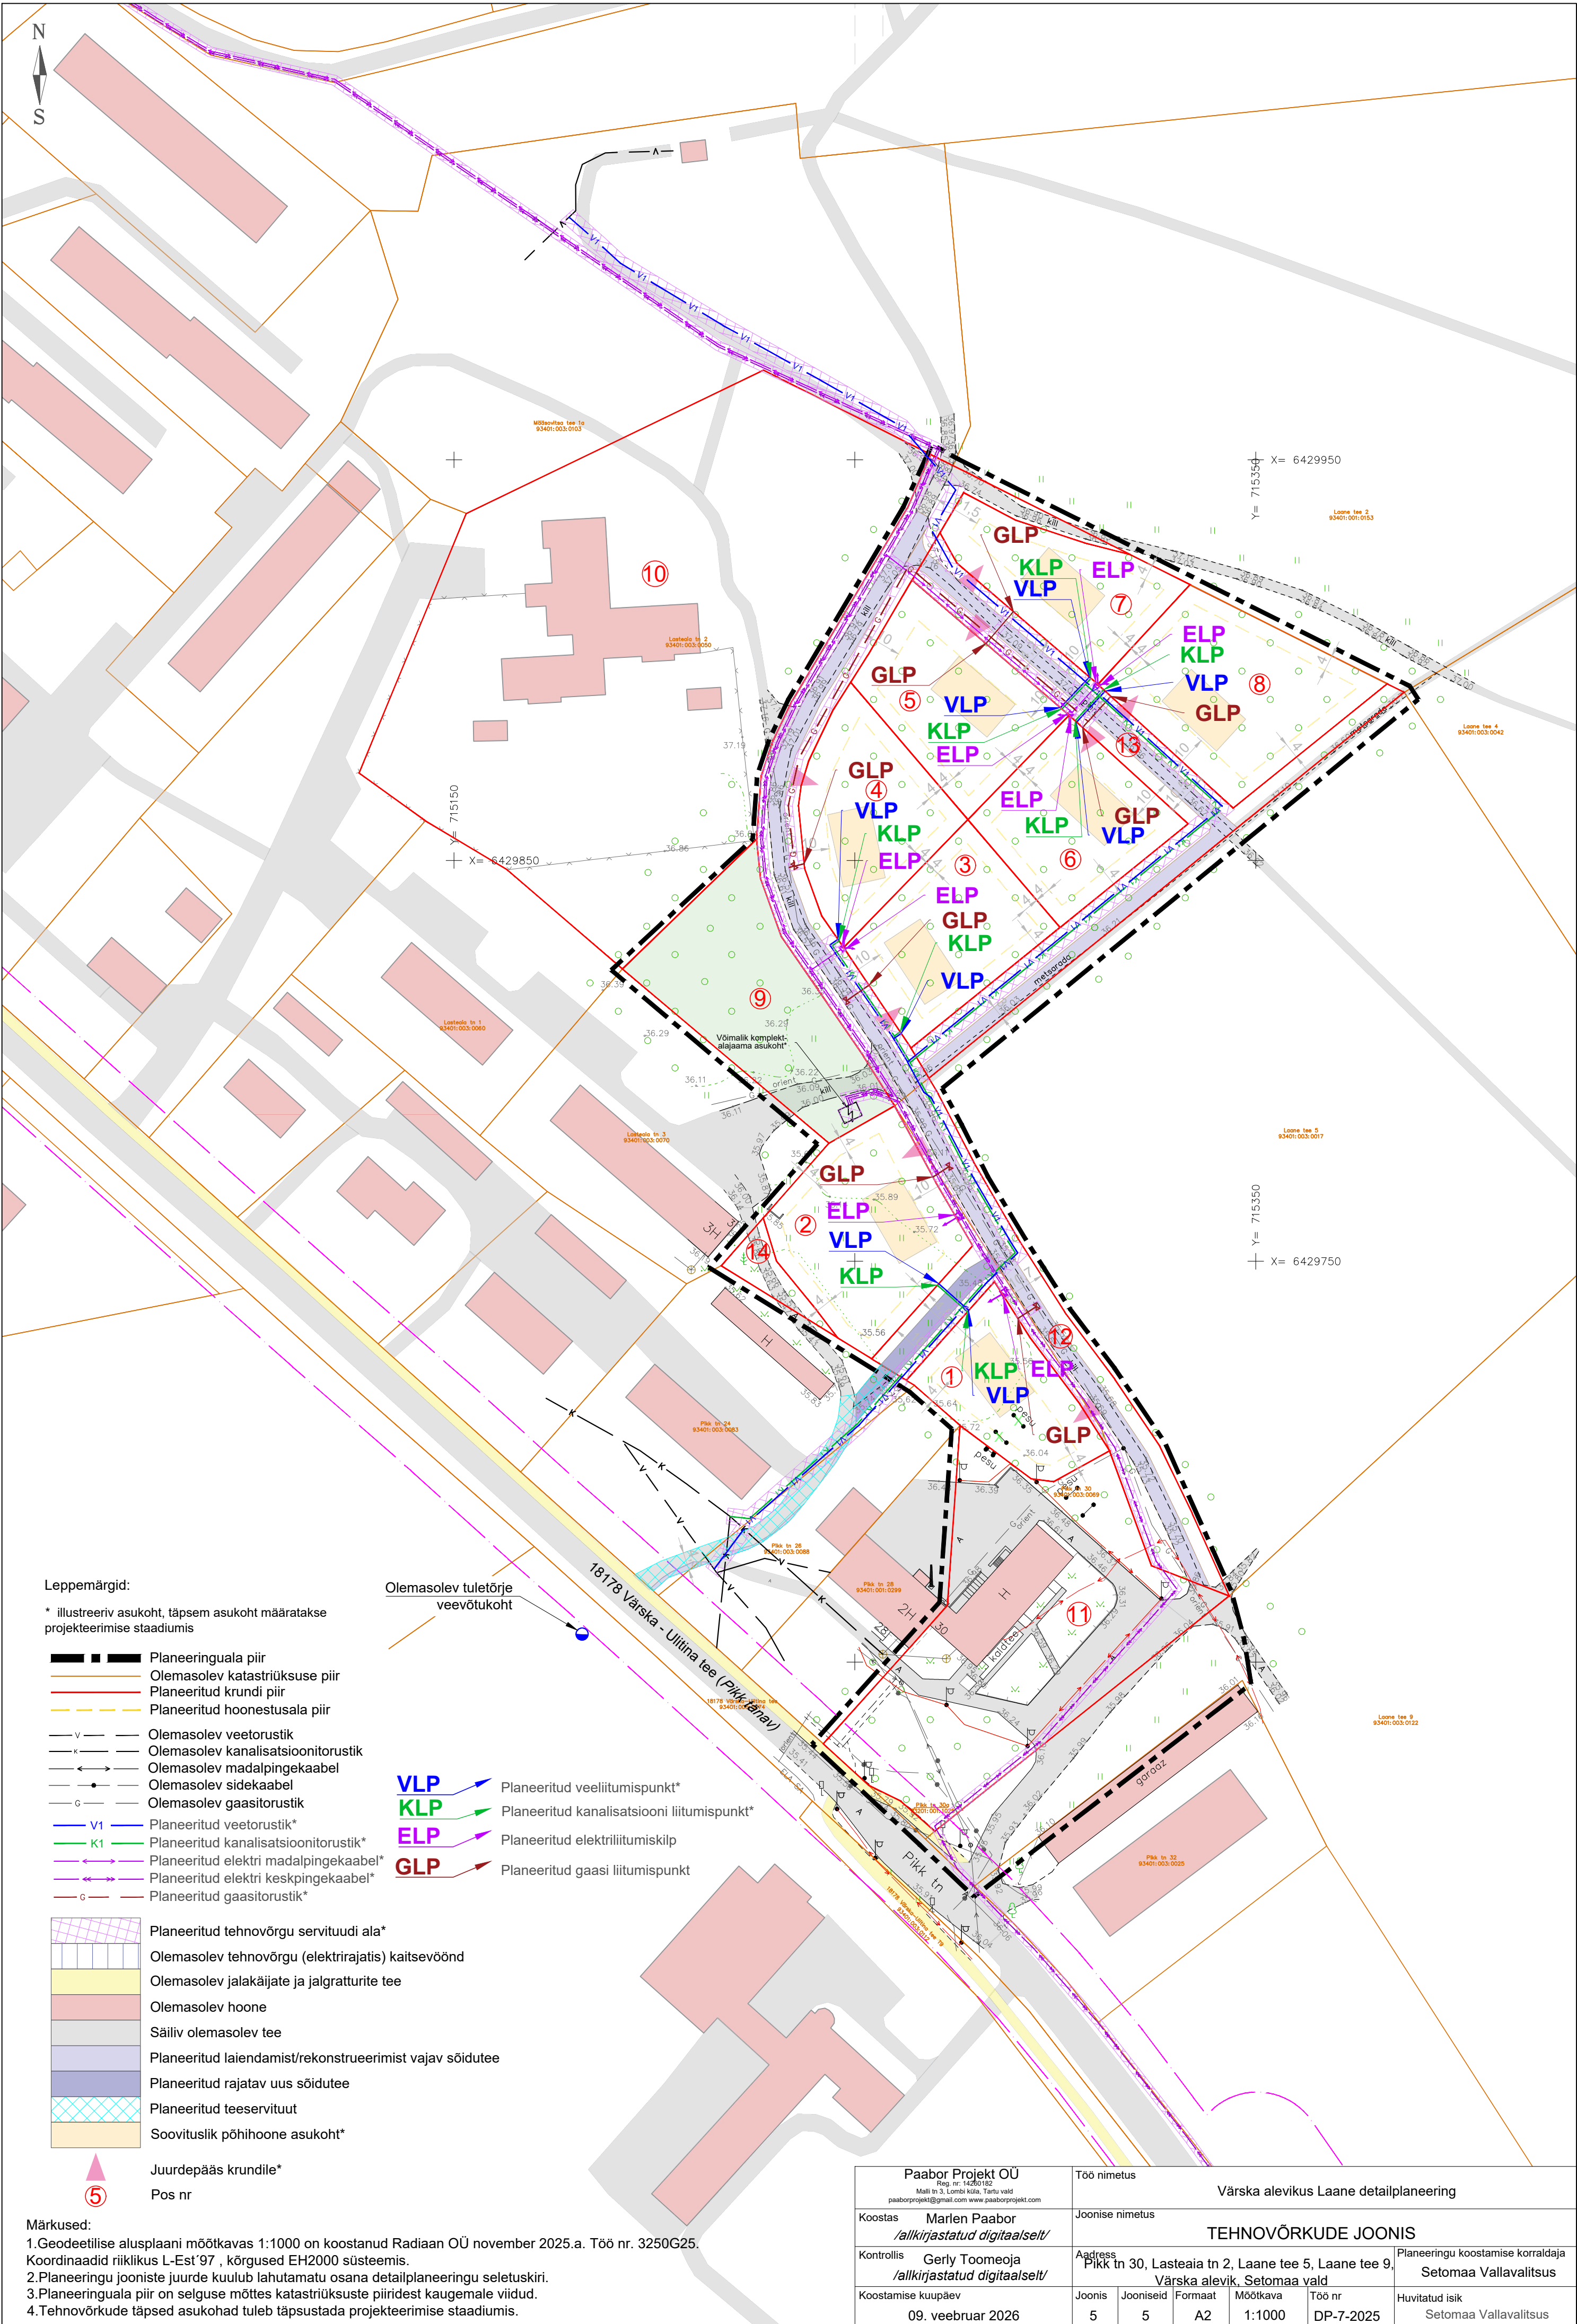

Leppemärgid:

* illustreeriv asukoht, täpsem asukoht määratakse projekteerimise staadiumis

- Planeeringuala piir
- Olemasolev katastrirajatis
- Planeeritud krunni piir
- Planeeritud hoonestusala piir
- Olemasolev veetorustik
- Olemasolev kanalisatsioonitorustik
- Olemasolev madalpingekaabel
- Olemasolev sidekaabel
- Olemasolev gaasitorustik
- Planeeritud veetorustik
- Planeeritud kanalisatsioonitorustik
- Planeeritud elektri madalpingekaabel
- Planeeritud elektri keskpingekaabel
- Planeeritud gaasitorustik

- Planeeritud tehnovõrgu servituudi ala
- Olemasolev tehnovõrgu (elektrirajatis) kaitsevöönd
- Olemasolev jalakäijate ja jalgratturite tee
- Olemasolev hoone
- Säiliv olemasolev tee
- Planeeritud laiendamist/rekonstrueerimist vajav sõidutee
- Planeeritud rajatav uus sõidutee
- Planeeritud teeservituut
- Soovituslik põhihoone asukoht

Juurdepääs krunnile*
Pos nr

Märkused:

- Geodeetilise alusplaanide mõõtkavas 1:1000 on koostanud Radian OÜ november 2025.a. Töö nr. 3250G25. Koordinaadid riiklikus L-Est'97, kõrgused EH2000 süsteemis.
- Planeeringu jooniste juurde kuulub lahutamatu osana detailplaneeringu seletuskiri.
- Planeeringuala piir on selguse mõttes katastrirajatis piiridest kaugemale viidud.
- Tehnovõrkude täpsed asukohad tuleb täpsustada projekteerimise staadiumis.

Paabor Projekt OÜ Reg. nr. 1426182 Mäli tn 3, Lõmbi küla, Tartu vald paaborprojekt@gmail.com www.paaborprojekt.com	Töö nimetus Värskas alevikus Laane detailplaneering	
Koostas Marlen Paabor /alkirjastatud digitaalselt/	Joonise nimetus TEHNOVÕRKUDE JOONIS	
Kontrollis Gerly Toomeoja /alkirjastatud digitaalselt/	Address Pikk tn 30, Lasteaia tn 2, Laane tee 5, Laane tee 9, Värskas alevik, Setomaa vald	Planeeringu koostamise korraldaja Setomaa Vallavalitsus
Koostamise kuupäev 09. veebruar 2026	Joonis 5	Jooniseid 5
	Formaat A2	Mõõtkava 1:1000
	Töö nr DP-7-2025	Huvitatud isik Setomaa Vallavalitsus